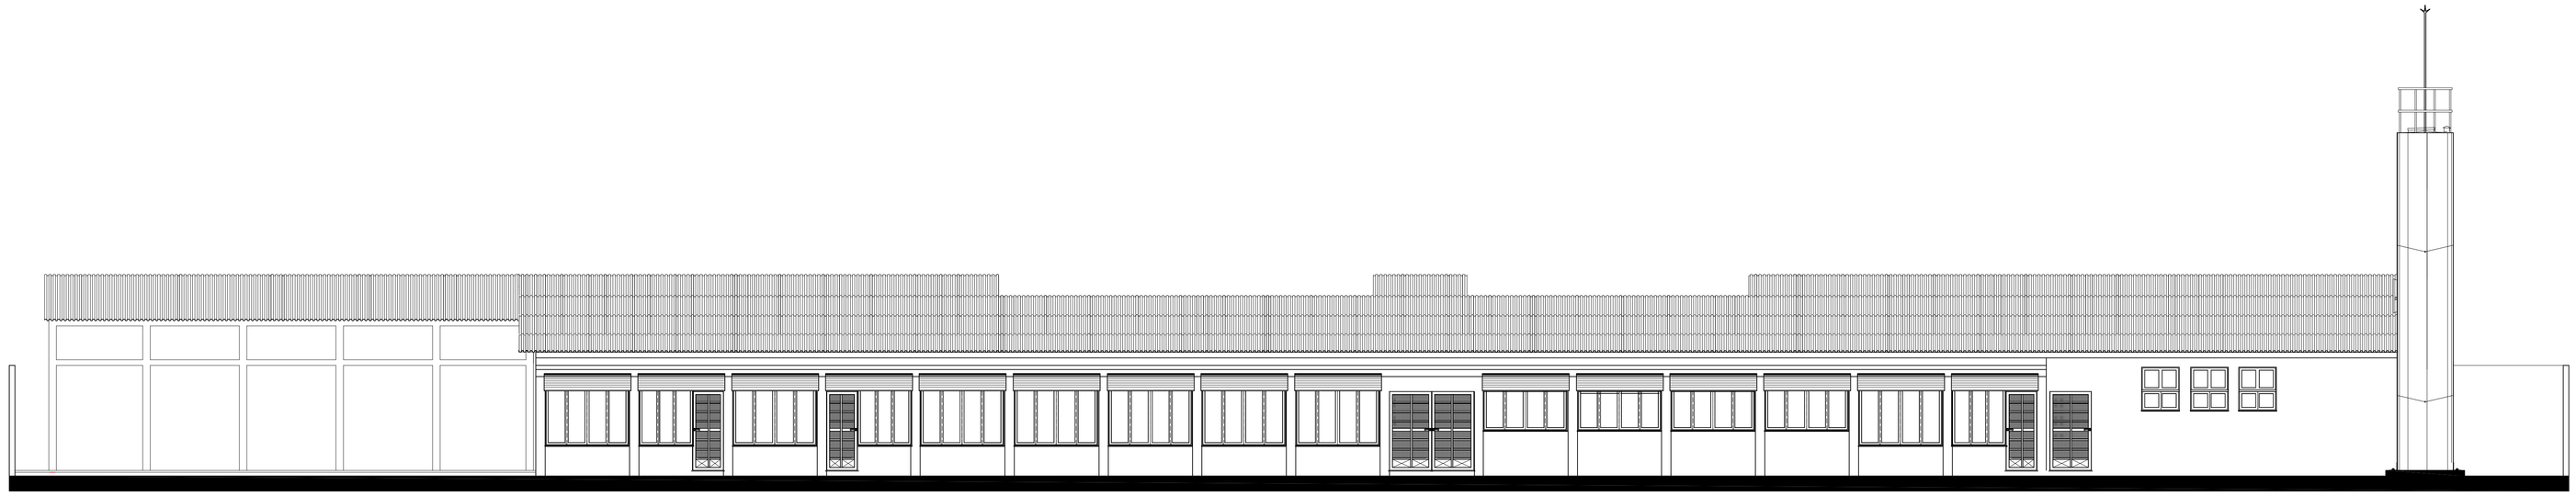

Fachada Leste
Escala:1/75

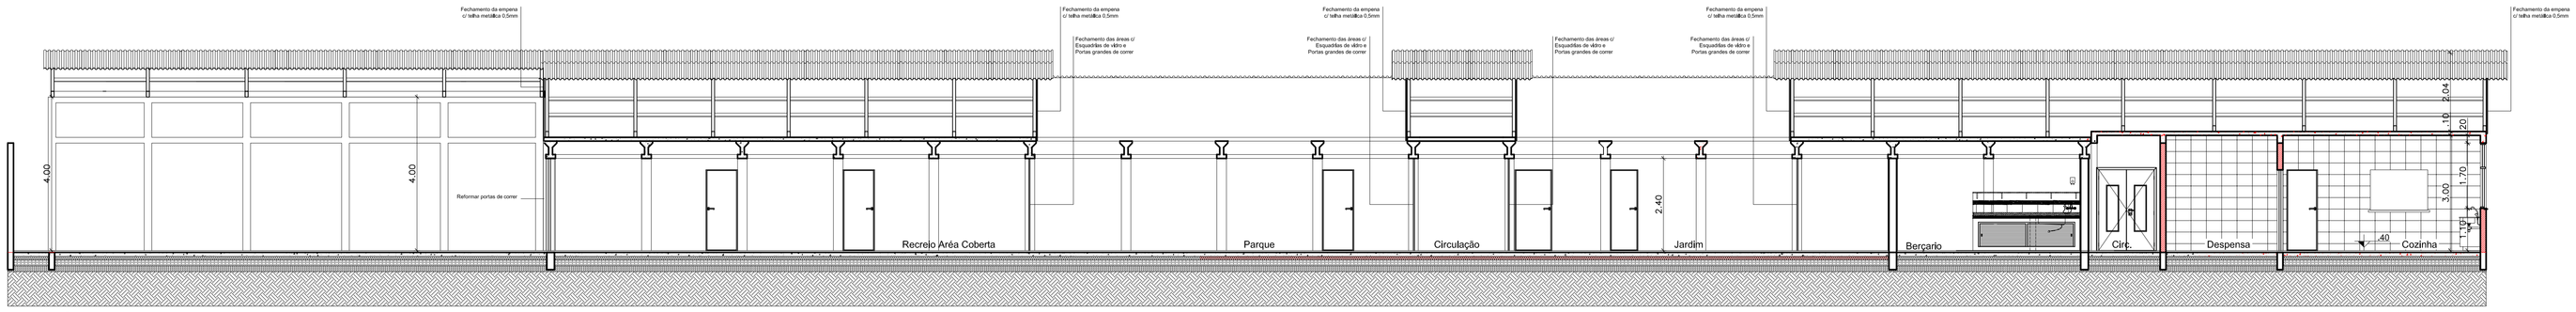

Corte AA
Escala:1/75

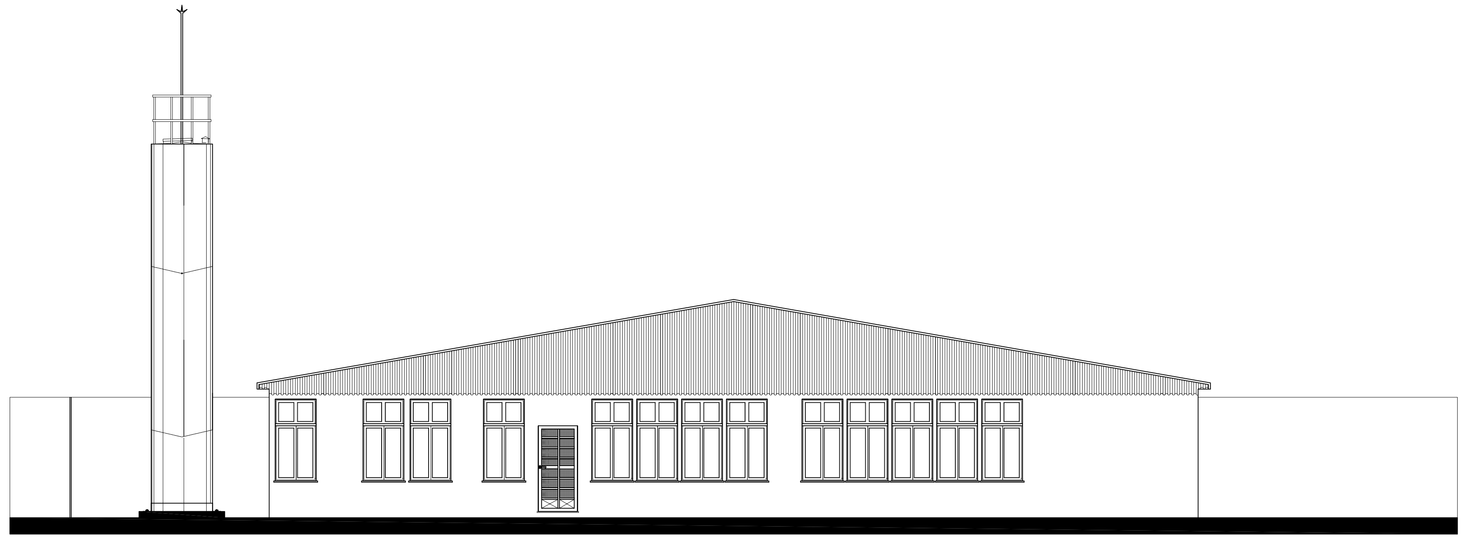

Fachada Leste
Escala:1/75

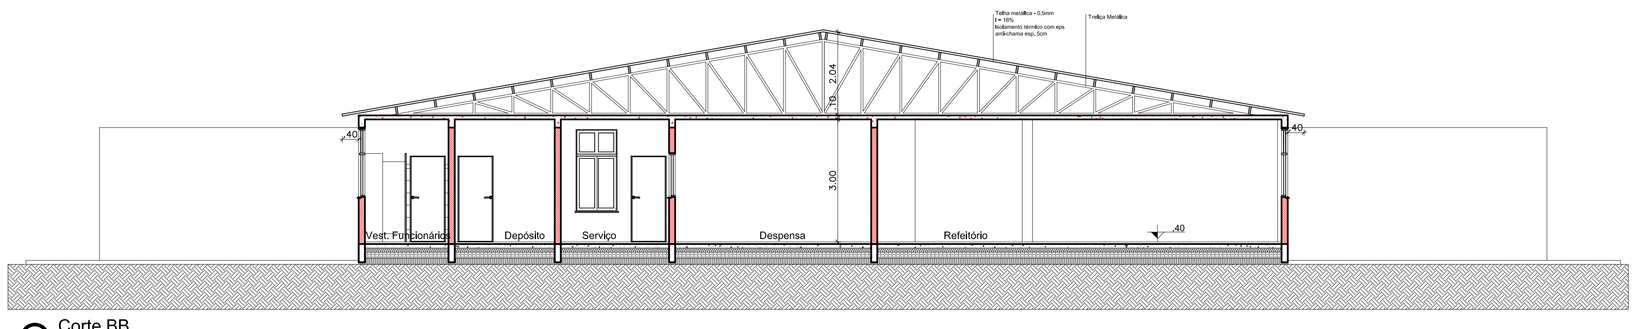

Corte BB
Escala:1/75

REVISÃO	DATA	RESPONSÁVEL	OBSERVAÇÃO

PREFEITURA MUNICIPAL DE PELOTAS
SECRETARIA MUNICIPAL DA EDUCAÇÃO
DEPARTAMENTO DE PLANEJAMENTO E ENGENHARIA

E.M.E.I. HERBERT JOSÉ DE SOUZA

SECRETÁRIO MUNICIPAL DA EDUCAÇÃO

PROJETO:

Angela Bosenbecker
RUA GEN. TELLES, 357
PELOTAS - RS CEP 96015-070
CPNJ: 32834/0
e-mail: angelabosenbecker@gmail.com

Projeto Arquitetônico: Ângela C. Bosenbecker
CAU - A31414-5

Coordenação do Projeto: Ângela C. Bosenbecker
CAU - A31414-5

PROJETO: PROJETO ARQUITETÔNICO

PRANCHA: PA-03

ENDEREÇO: Av. Leopoldo Brod, 3220

CONTEÚDO: Cortes e Fachadas

LOCAL E DATA: Pelotas, maio de 2014.

ESCALA: 1/75