


2 ROTA ACESSÍVEL EXISTENTE
Sem Escala



3 DETALHE DA RAMPA
Escala 1:25

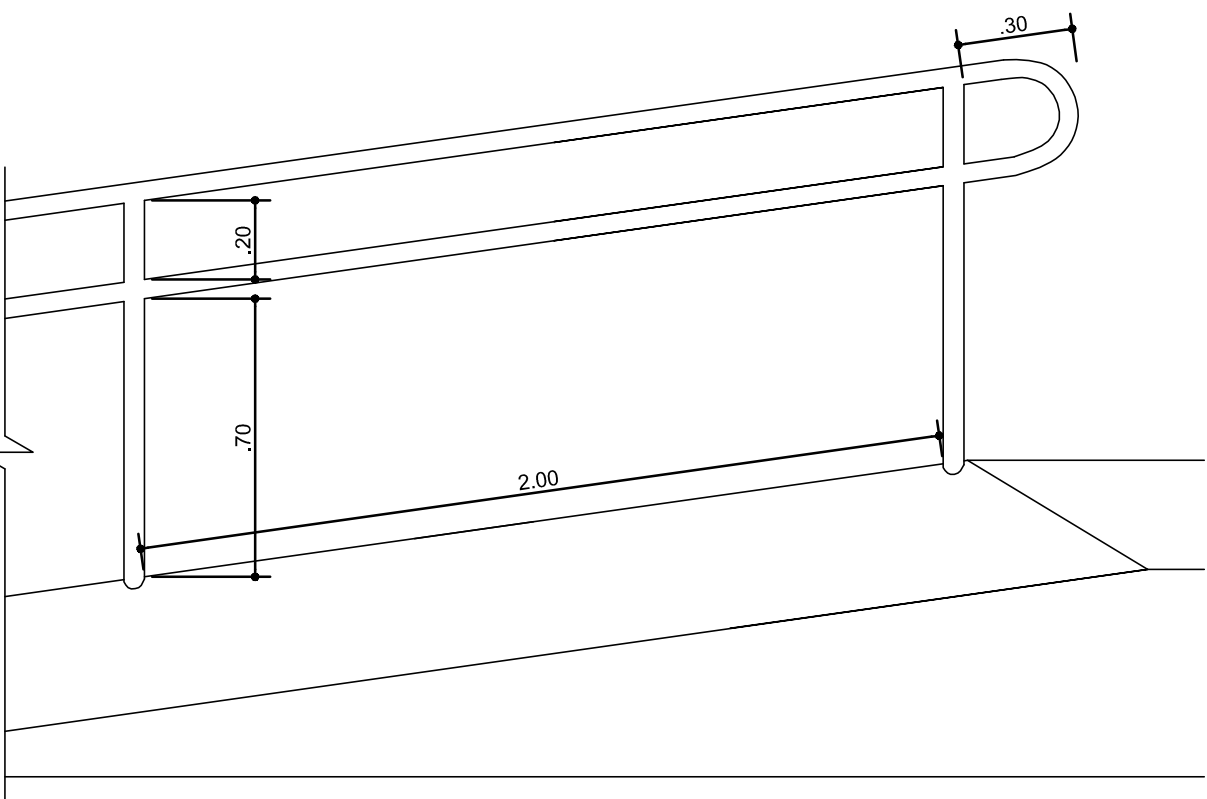

UNIDADE DE GERENCIAMENTO DE PROJETOS

REVITALIZAÇÃO DAS QUADAS EXTERNAS DO
COLÉGIO MUNICIPAL PELOTENSE
ROTA ACESSÍVEL

Data
DEZ/2014

EQUIPE TÉCNICA DA UGP

Arq. e Urb. Pablo D. Dias Crespi - CAU 25006-6

Equipe Técnica UGP

Escala
INDICADA

Prancha
01/01

Avenida Ferreira Viana, nº. 1135 Areal, CEP 96085-000, Pelotas/RS - Tel.: (053) 3227 1513
Site: www.pelotas.rs.gov.br - E-mail: ugp@pelotas.com.br