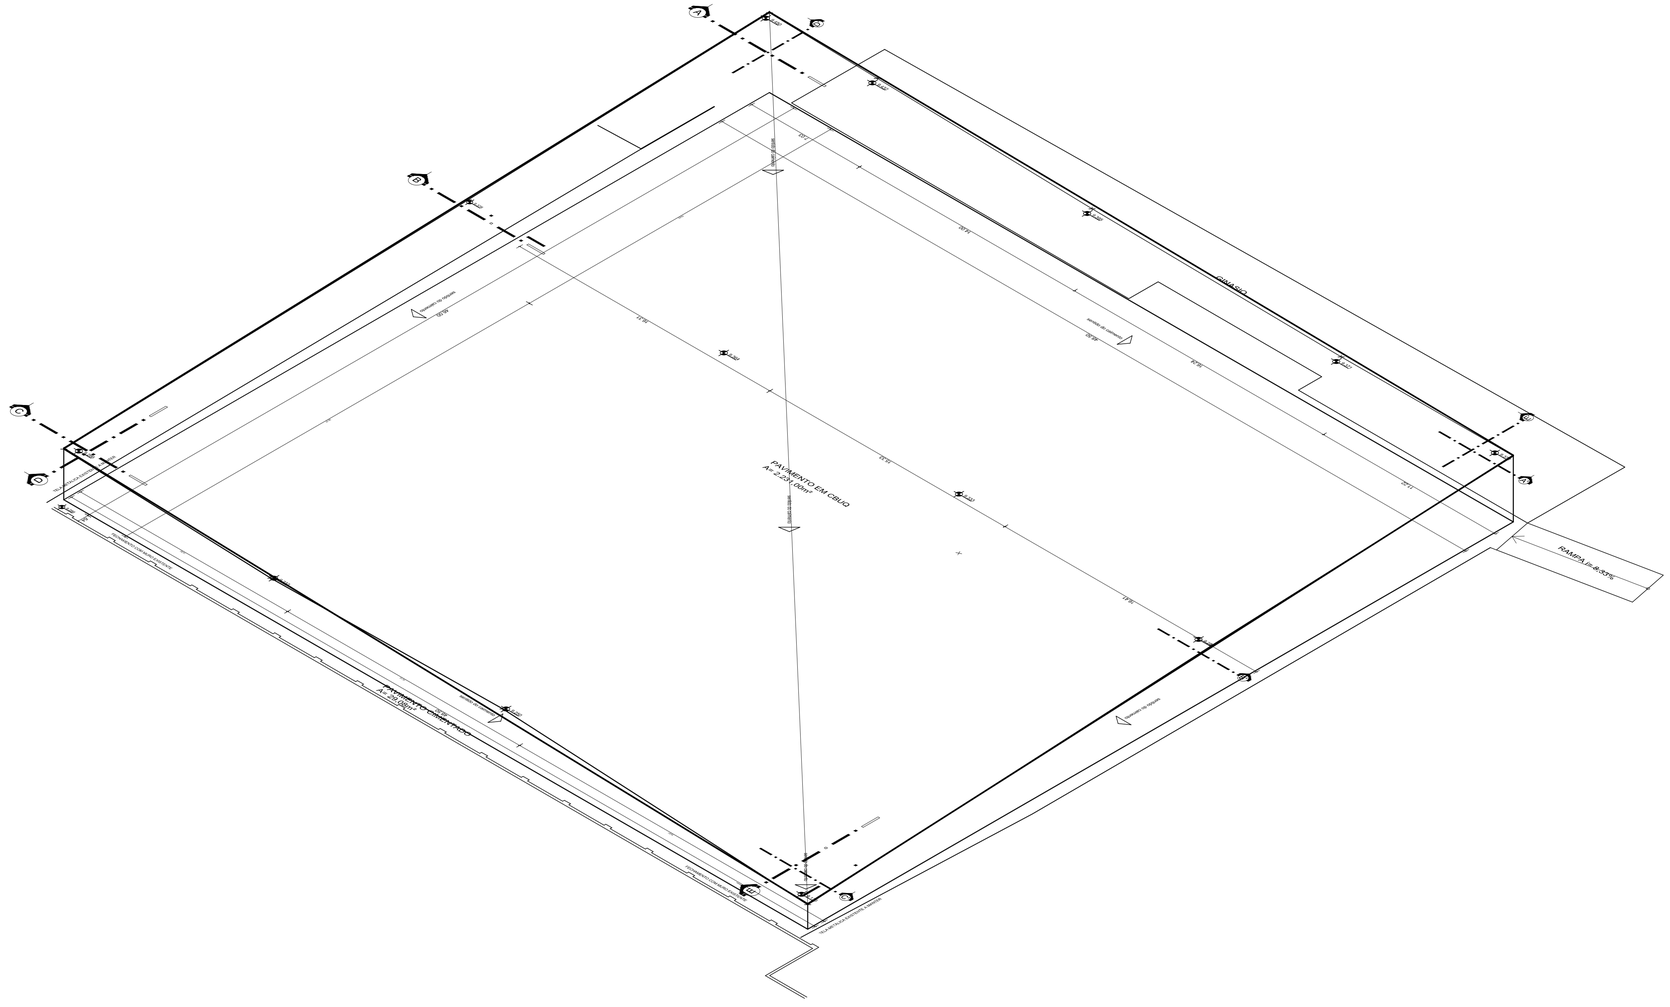

PREFEITURA PELOTAS
UNIDADE DE GERENCIAMENTO DE PROJETOS

UNIDADE DE GERENCIAMENTO DE PROJETOS

REVITALIZAÇÃO DAS QUADAS EXTERNAS DO COLÉGIO MUNICIPAL PELOTENSE

INFORMAÇÕES GERAIS

Data: OUT/2014

EQUIPE TÉCNICA DA UGP

Arq. Pablo Crespi - CAU 25006-6

Equipe Técnica UGP

Escala: INDICADAS

Prancha: D 01/02

Rua Professor Araújo, nº. 1653, Centro, CEP 96020-360, Pelotas/RS - Tel.: (053) 3284-4403
Site: www.pelotas.rs.gov.br - E-mail: ugp@pelotas.com.br