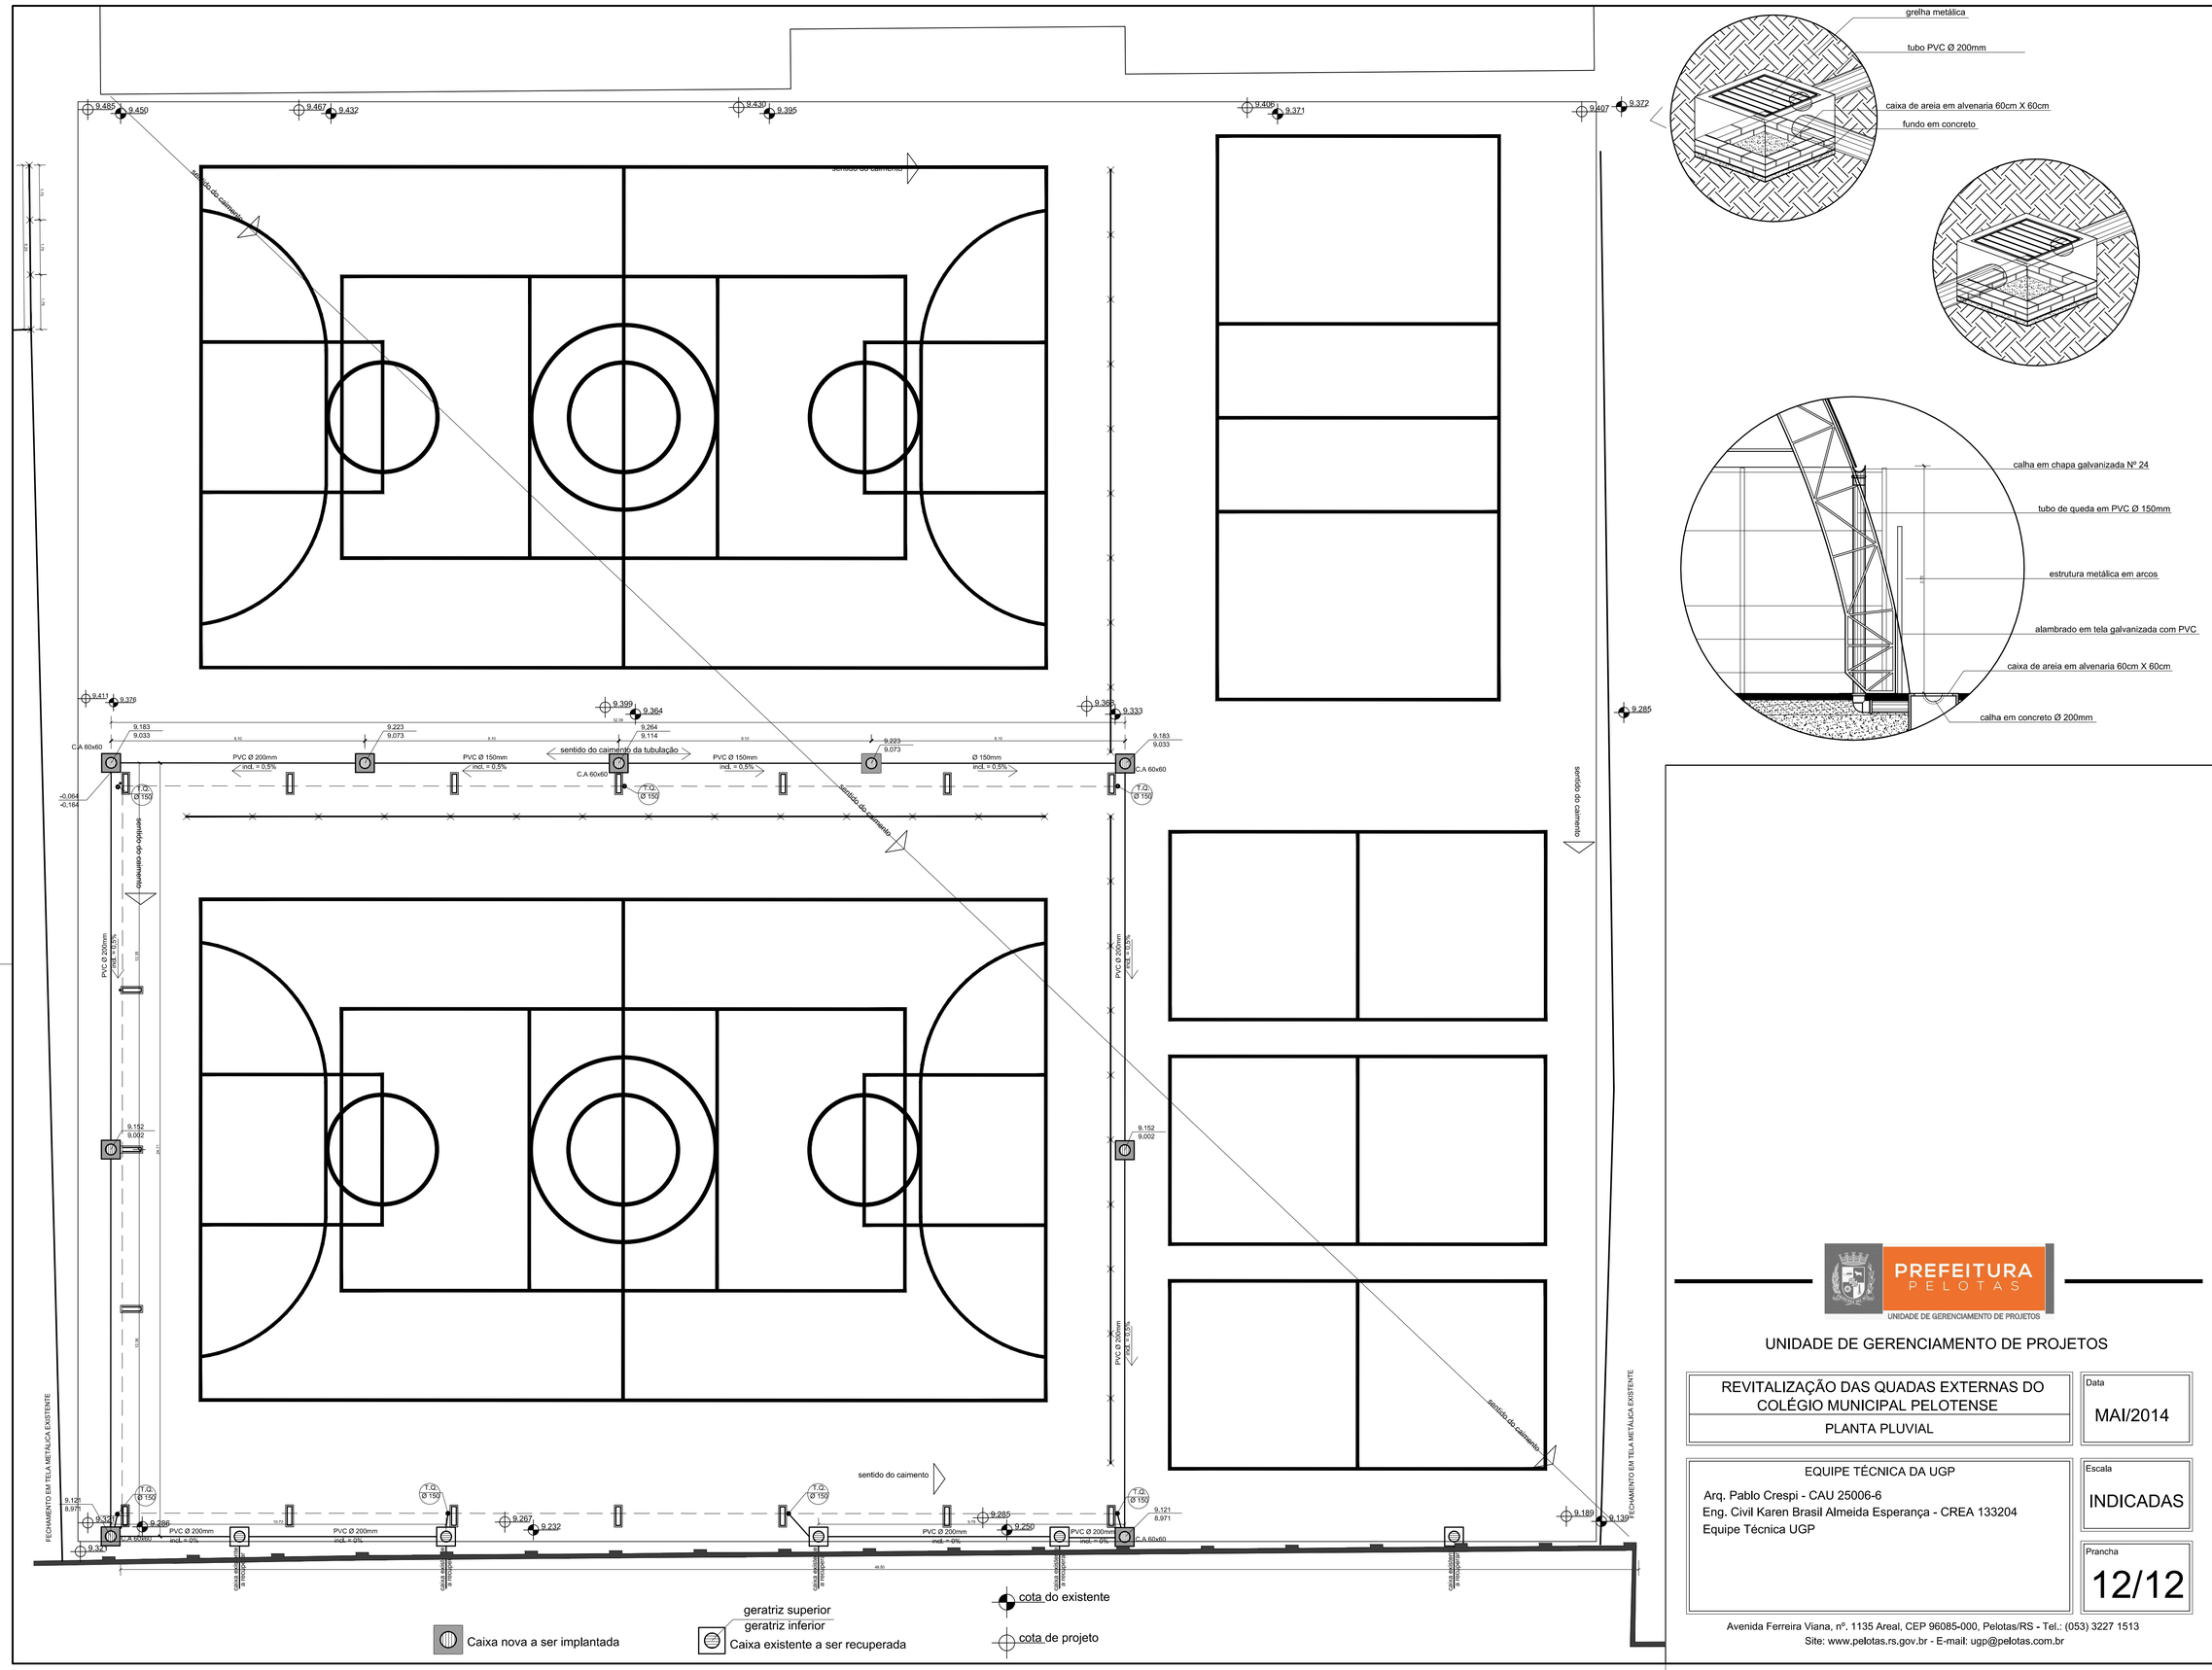

PREFEITURA PELOTAS
UNIDADE DE GERENCIAMENTO DE PROJETOS

UNIDADE DE GERENCIAMENTO DE PROJETOS

REVITALIZAÇÃO DAS QUADAS EXTERNAS DO COLÉGIO MUNICIPAL PELOTENSE

PLANTA PLUVIAL

Data: MAI/2014

EQUIPE TÉCNICA DA UGP

Arq. Pablo Crespi - CAU 25006-6
Eng. Civil Karen Brasil Almeida Esperança - CREA 133204
Equipe Técnica UGP

Escala: INDICADAS

Prancha: 12/12

Avenida Ferreira Viana, nº. 1135 Areal, CEP 96085-000, Pelotas/RS - Tel.: (053) 3227 1513
Site: www.pelotas.rs.gov.br - E-mail: ugp@pelotas.com.br