

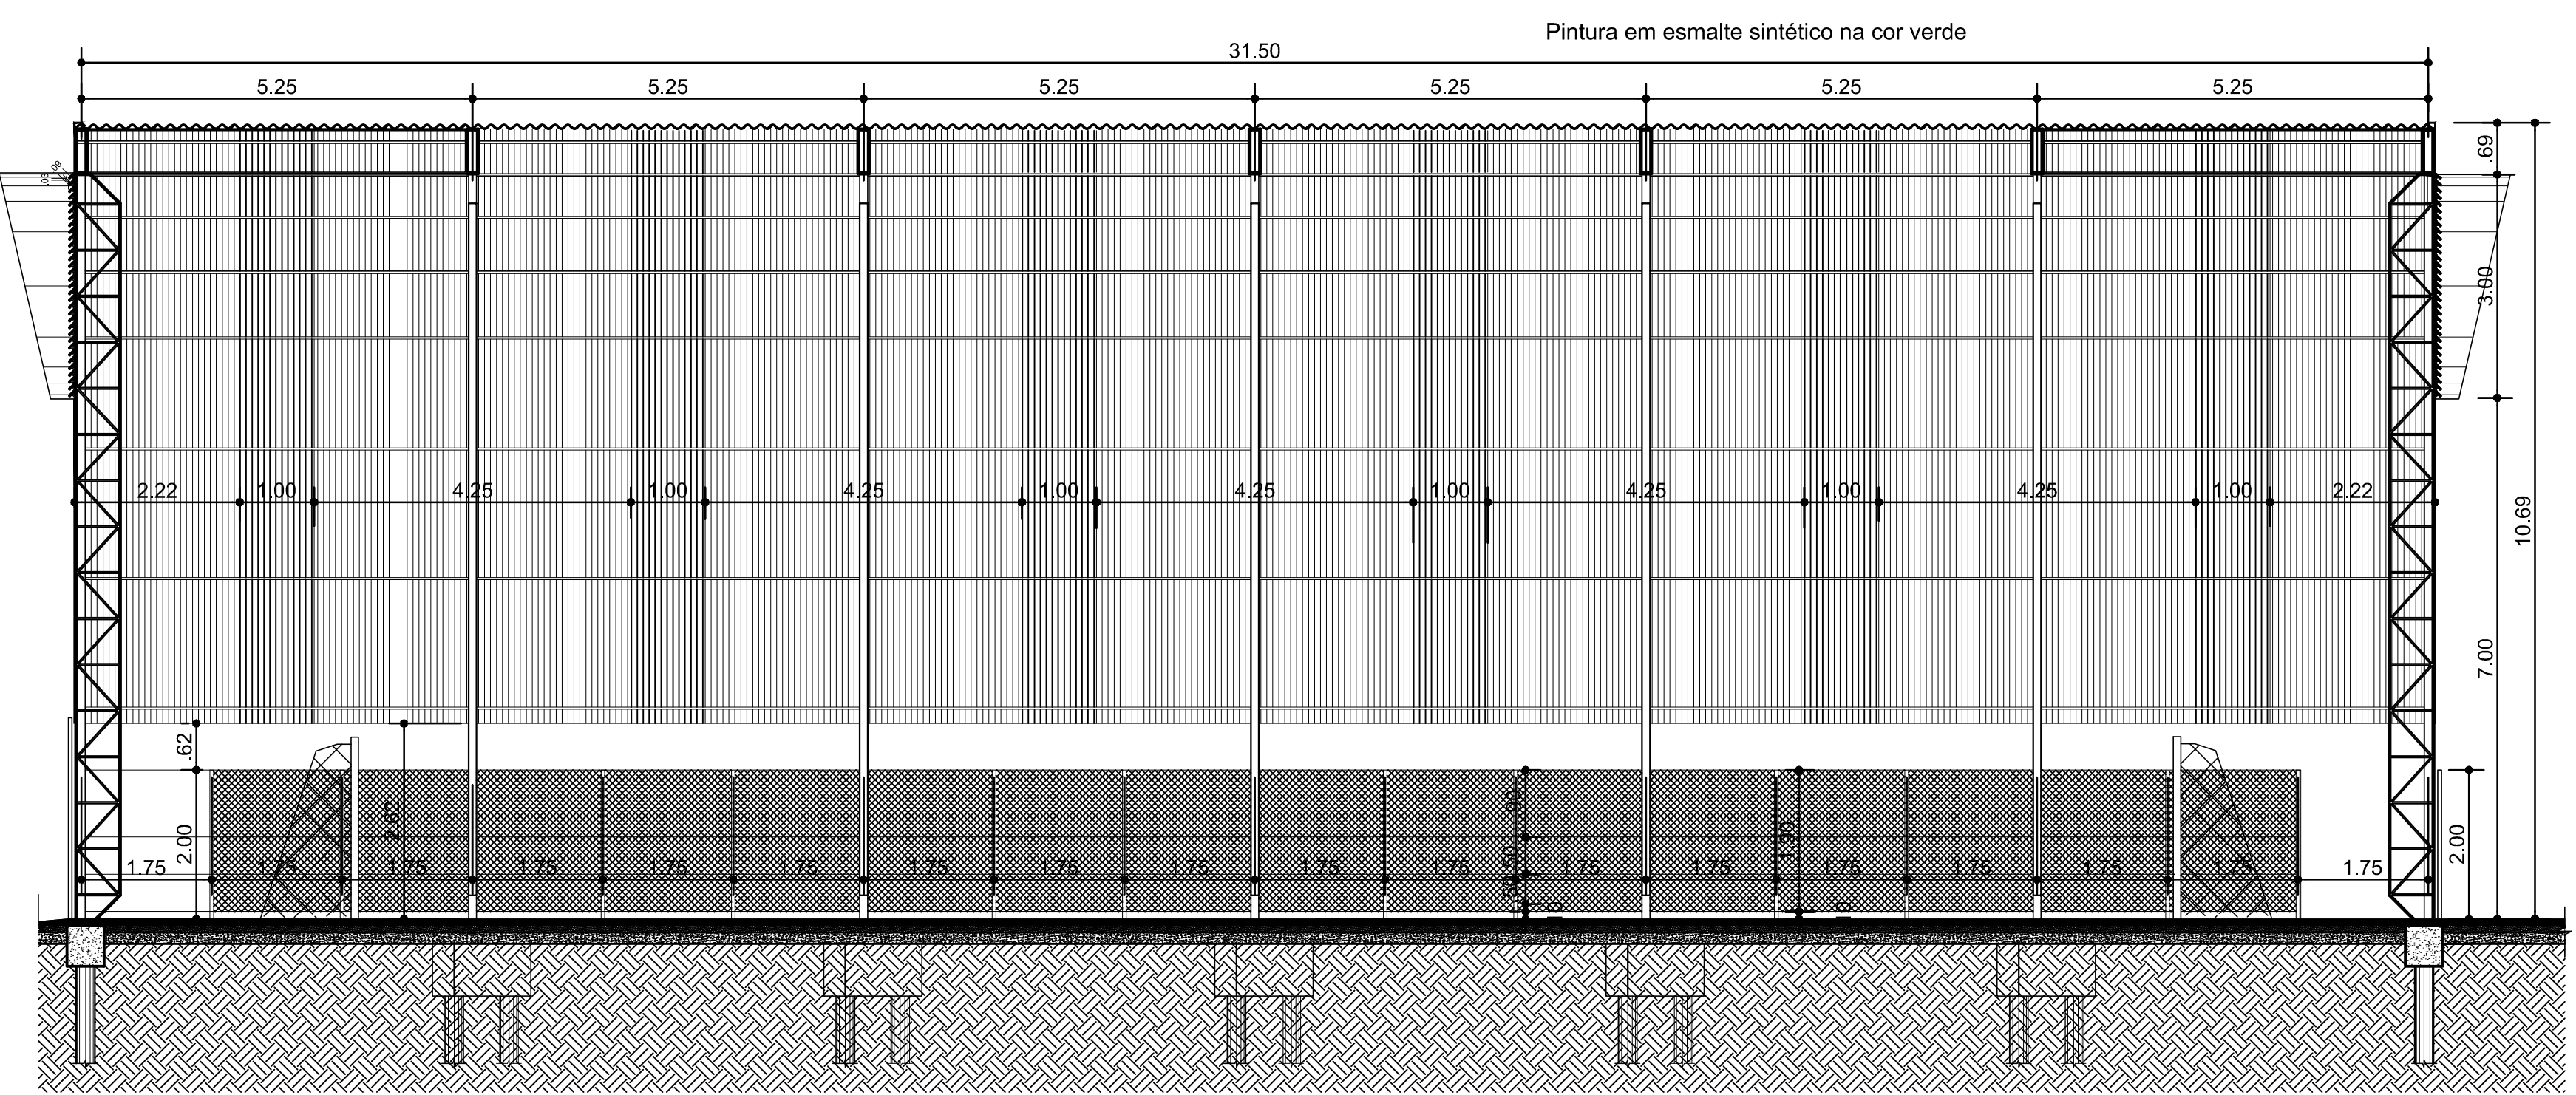
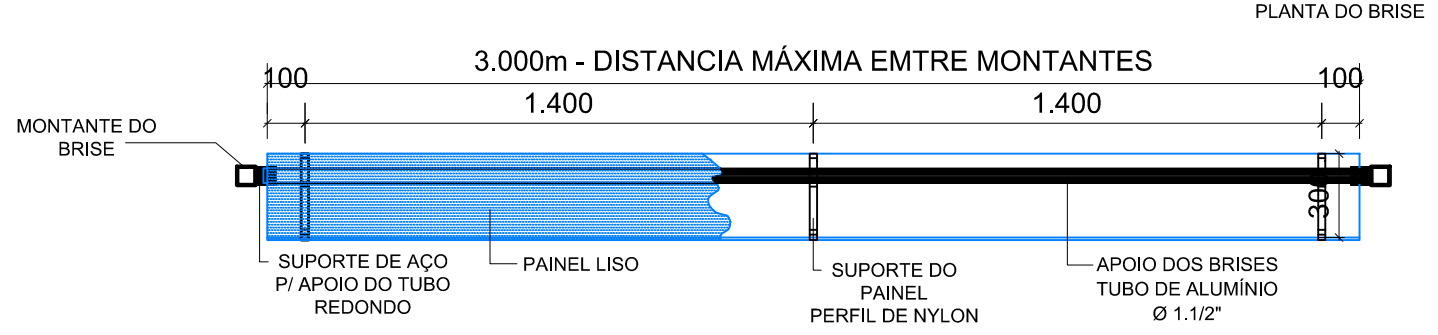


1 CORTE A-A'
Escala 1:75

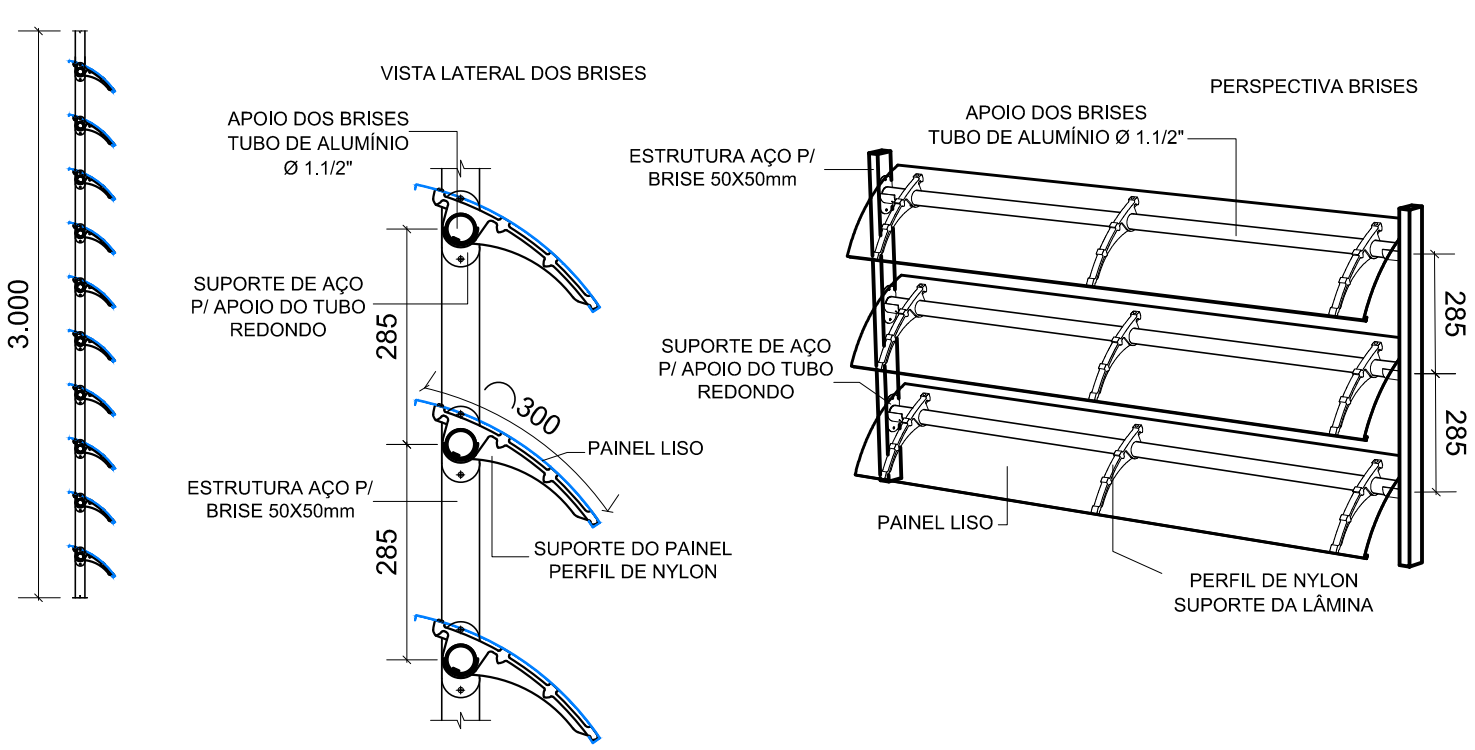

2 CORTE B-B'
Escala 1:75

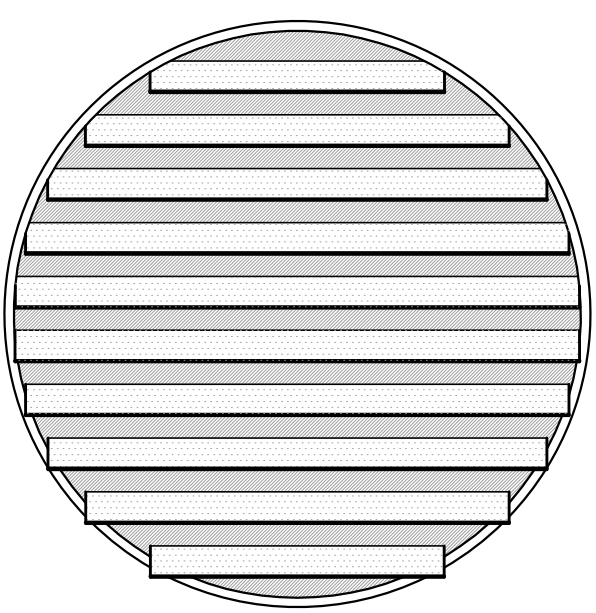

UNIDADE DE GERENCIAMENTO DE PROJETOS

REVITALIZAÇÃO DAS QUADAS EXTERNAS DO
COLÉGIO MUNICIPAL PELOTENSE
CORTES A-A' E B-B'

Data
MAI/2014

EQUIPE TÉCNICA DA UGP
Arq. Pablo Crespi - CAU 25006-6
Eng. Civil Karen Brasil Almeida Esperança - CREA 133204
Equipe Técnica UGP

Escala
INDICADAS

Prancha
03/12

Avenida Ferreira Viana, nº. 1135 Areal, CEP 96085-000, Pelotas/RS - Tel.: (053) 3227 1513
Site: www.pelotas.rs.gov.br - E-mail: ugp@pelotas.com.br