
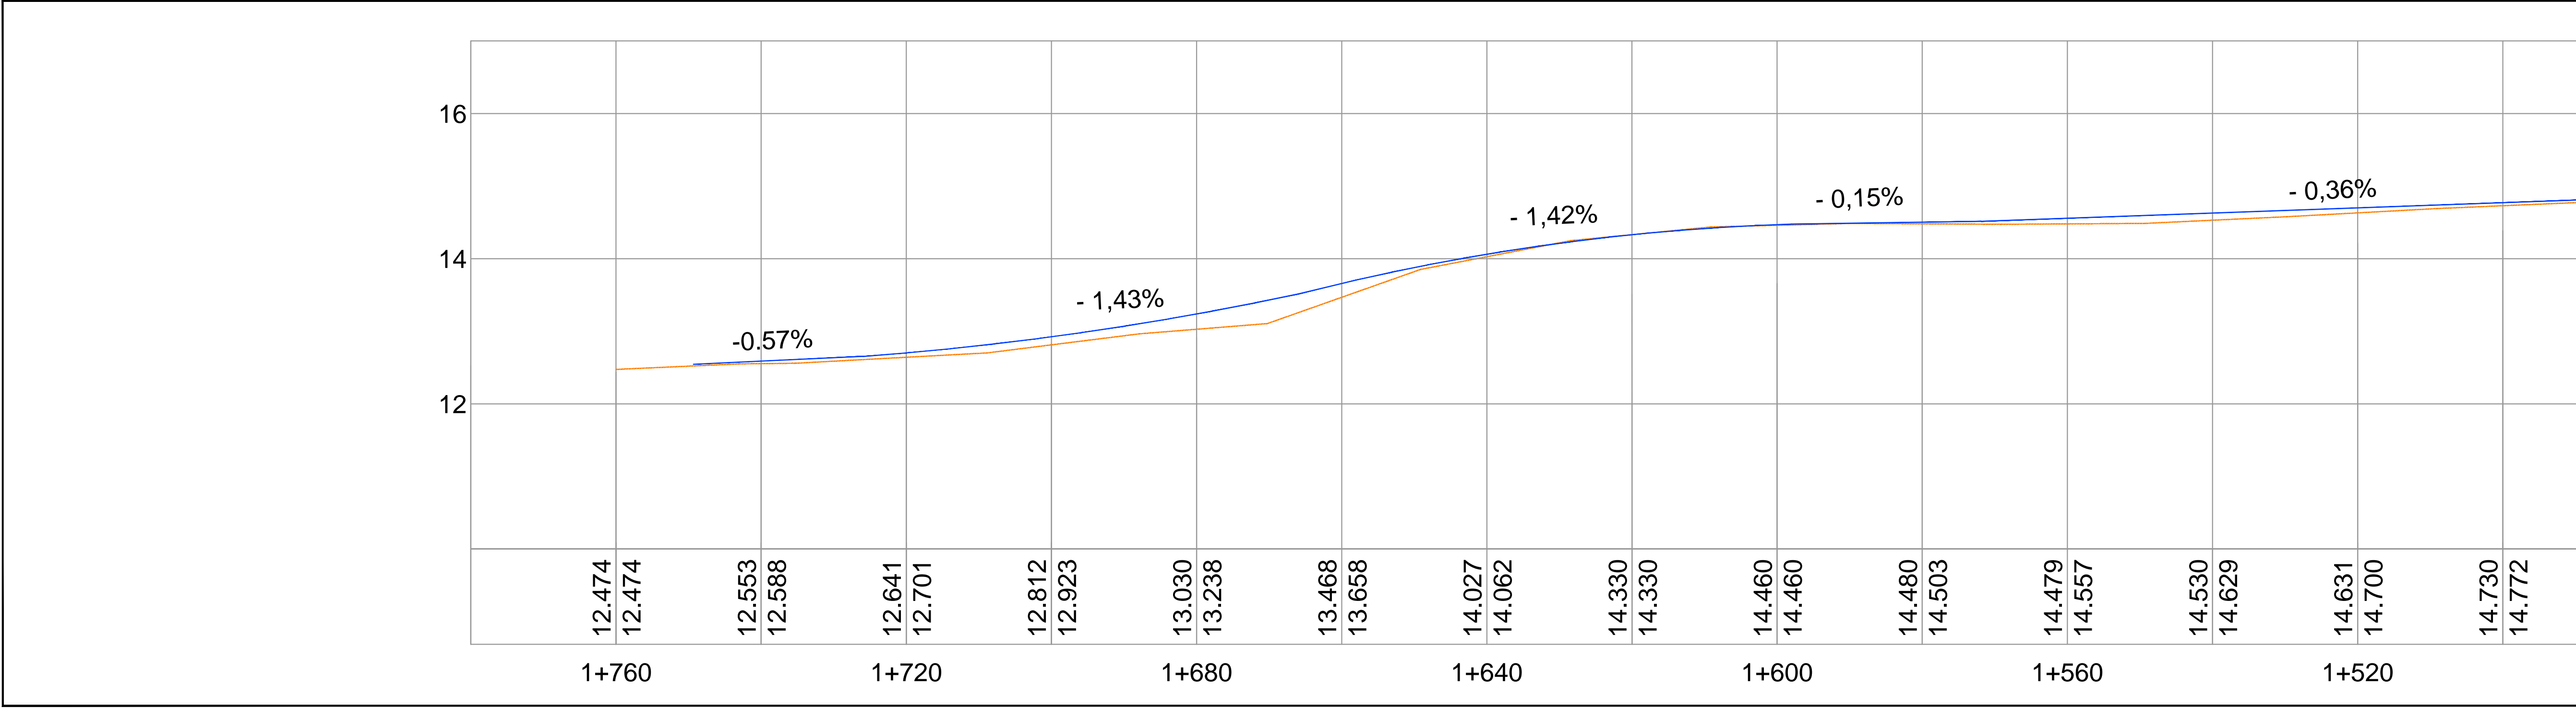


LEGENDA	
<span style="color: red;">—</span>	Meio-fio - retirar
<span style="color: blue;">—</span>	Meio-fio - alinhar
<span style="color: black;">—</span>	Meio-fio - implantar
<span style="color: grey;">—</span>	Meio-fio - manter
<span style="color: black;">—</span>	Borda de asfalto
<span style="color: black;">—</span>	Beira de rua sem pavimento
<span style="color: green;">○</span>	Árvores existentes
<span style="color: red;">---</span>	Eixo da via projetada
<span style="color: yellow;">---</span>	Alinhamento predial
<span style="color: black;">—</span>	Cerca
<span style="color: black;">—</span>	Grade
<span style="color: black;">—</span>	Caixa de inspeção elétrica
<span style="color: black;">—</span>	Postes
<span style="color: black;">—</span>	Telefone público
<span style="color: black;">—</span>	Valo
<span style="color: blue;">—</span>	Dispositivos de drenagem
<span style="color: black;">—</span>	Poços de visita
<span style="color: black;">—</span>	Cobertura

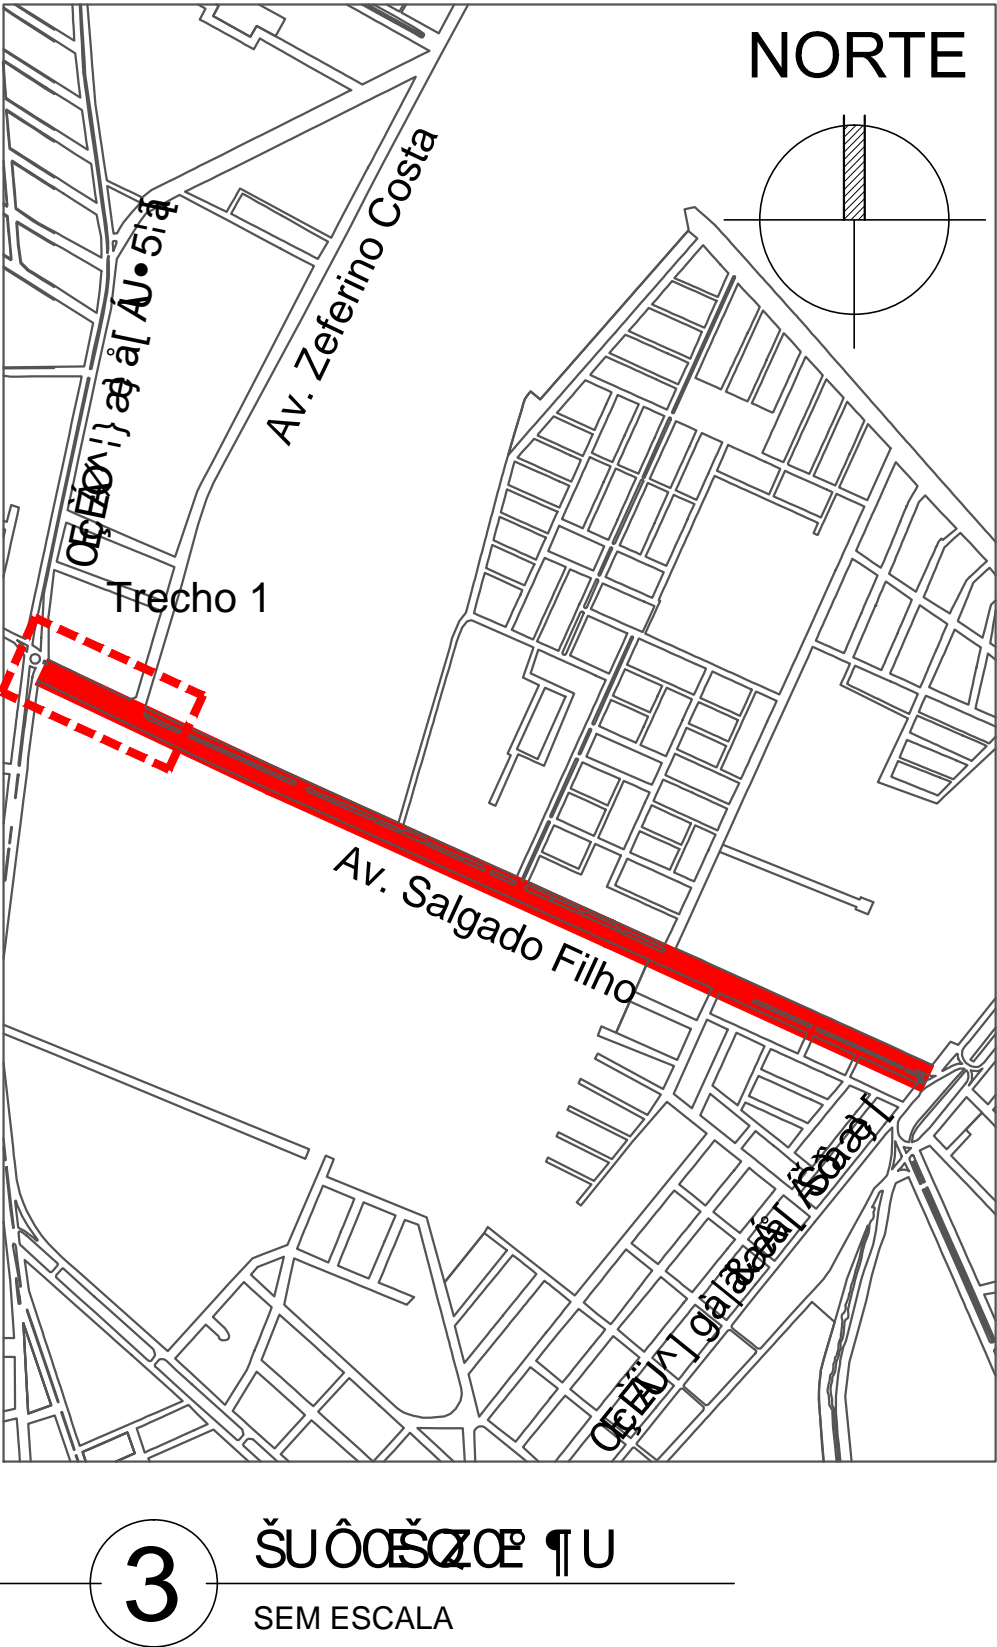

LEGENDA	
<span style="color: orange;">—</span>	Perfil existente - pista eixo lado esquerdo
<span style="color: blue;">—</span>	Perfil projetado - pista eixo lado esquerdo

**2**

**PERFIL LONGITUDINAL**

ESC: HOR 1/1000; VERT 1/100



UNIDADE DE GERENCIAMENTO DE PROJETOS

EQUIPE TÉCNICA DA UGP

Arq. Daniela Tunes - CAU RS A 30898-6 - RRT 2993339  
Arq. Pablo Crespi - CAU RS 25006-6  
Arq. Kaiser Fontoura - CAU.RS A 74856-0  
Arq. Elise Lopes - CAU.RS A 4684-4  
Arq. Alexandre Silveira Vergara - CAU.RS A 39209-0  
Eng. Civil Antônio Viana - Crea RS 65778  
Eng. Civil Patrícia Waltzer - Crea RS 139996  
Eng. Eletrecista Pablo Campos - Crea RS 187904

Site: www.pelotas.rs.gov.br - E-mail: ugp@pelotas.com.br

Escala

1 / 500

Prancha

8/35

Data

JAN/2015