
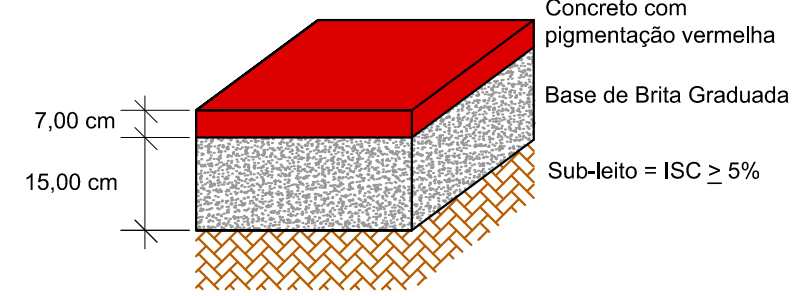
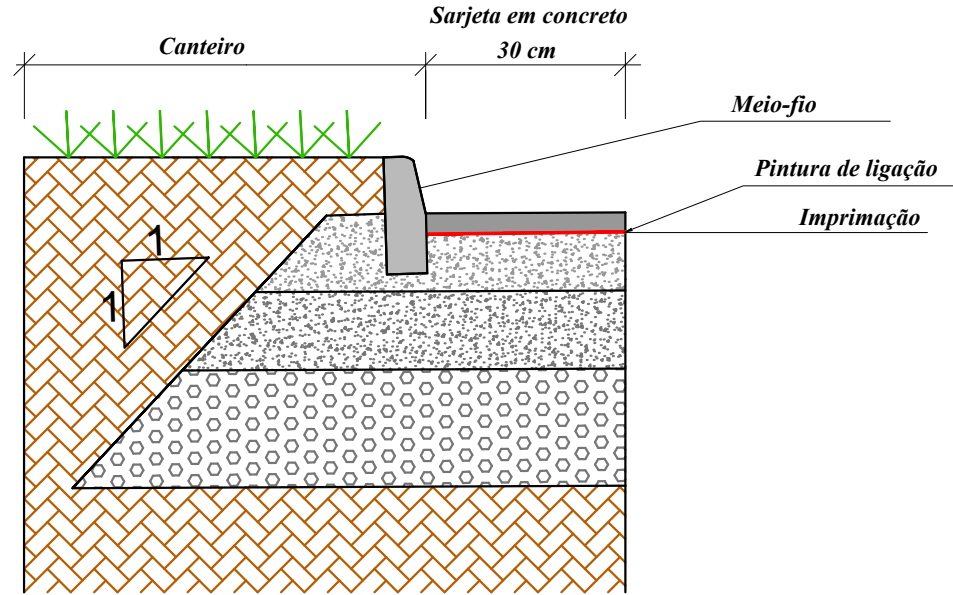
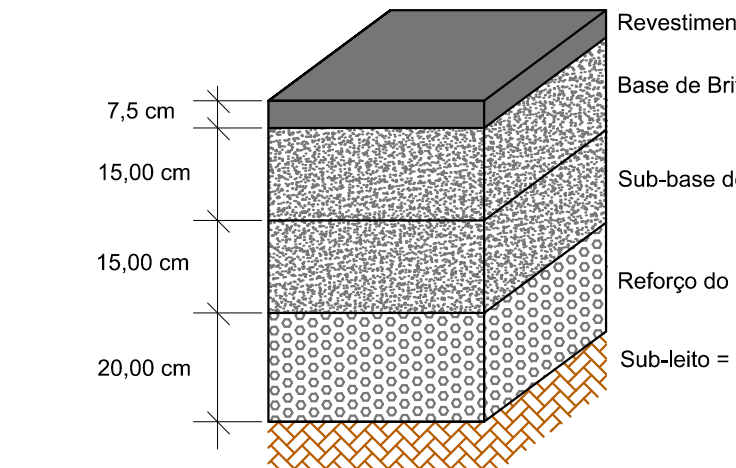


## 1 PAVIMENTAÇÃO - TRECHO 2


ESC. 1/500

LEGENDA	
-----	Eixo da via projetada
-----	Alinhamento predial
-----	Meio-fio - retirar
-----	Meio-fio - alinhar
-----	Meio-fio - implantar
-----	Meio-fio - manter
-----	Borda de asfalto
-----	Beira de rua sem pavimento
-----	Árvores existentes - manter
-----	Rampa de concreto - implantar
-----	Cobertura metálica - implantar
-----	Postes
-----	Telefone público
-----	Valo
-----	Dispositivos de drenagem
-----	Poços de visita
-----	Cobertura metálica - retirar
-----	Cerca
-----	Grade
-----	Caixa de inspeção elétrica

LEGENDA PAVIMENTAÇÃO	
-----	Pavimentação asfáltica - CBUQ esp. 7,5cm
-----	Recapamento asfáltico - CBUQ esp. 8,5cm
-----	Blocos de concreto - rótulas e travessias de pedestres
-----	Concreto com pigmentação vermelha - ciclovia
-----	Concreto - passeios e paradas de transporte coletivo
-----	Grama em leivas - canteiros

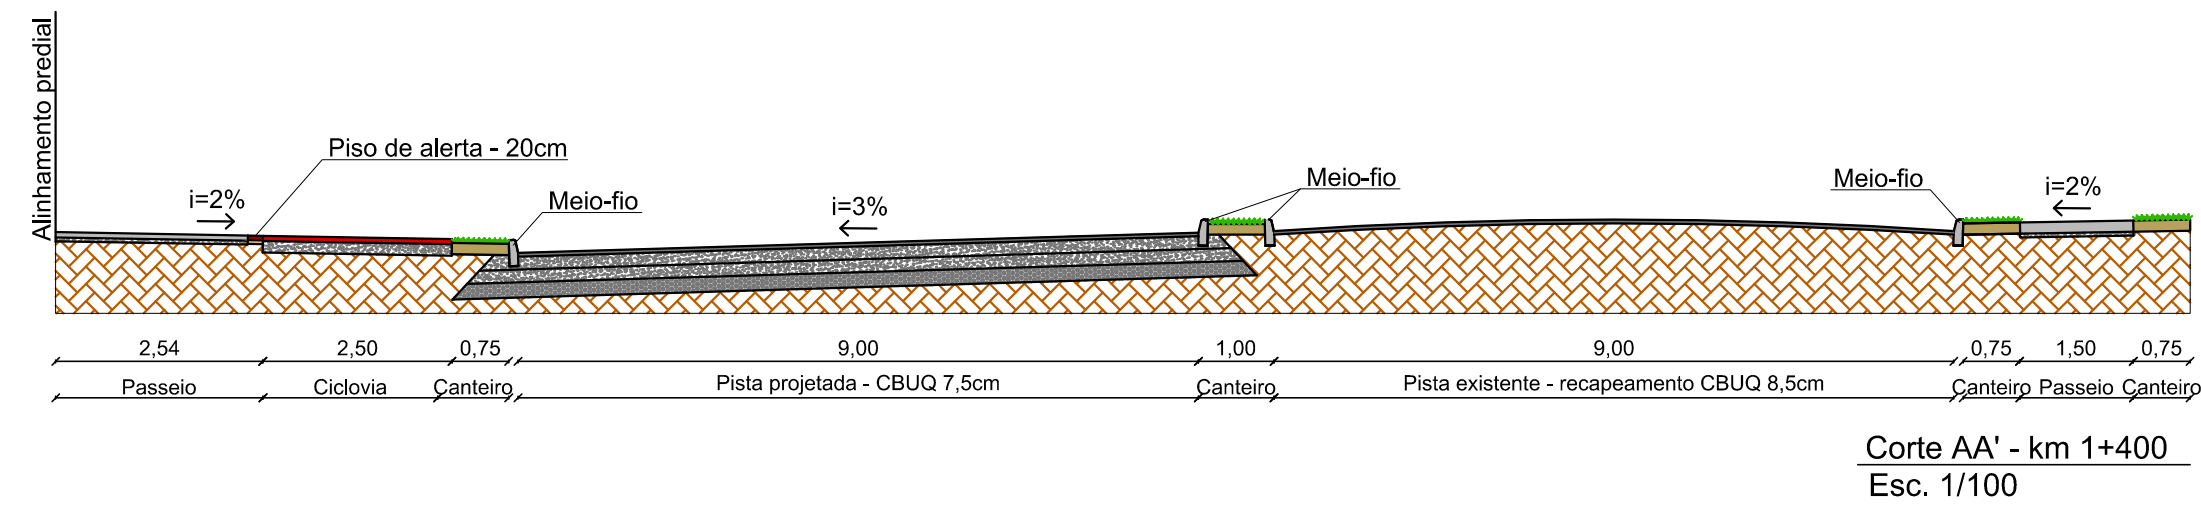

Estrutura do pavimento da ciclovia

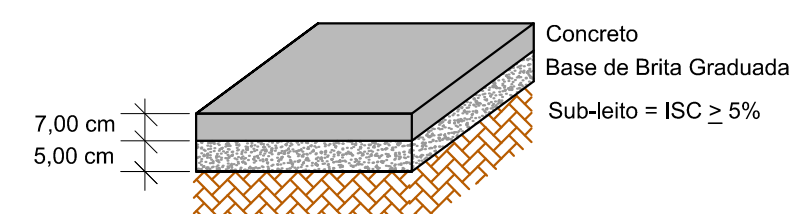

Estrutura do pavimento do passeio



PAC 2 - PAVIMENTAÇÃO DE VIAS ESTRUTURANTES  
AV. SALGADO FILHO - PAVIMENTAÇÃO - TRECHO 2

EQUIPE TÉCNICA DA UGP  
Eng. Civil Antônio Viana - Crea RS 65778 ART 7731072  
Arq. Daniela Tunes - CAU RS A30898-6  
Arq. Pablo Crespi - CAU RS 25006-6  
Arq. Kaiser Fontoura - CAU RS A 74856-0  
Arq. Elise Lopes - CAU RS A 4684-4  
Arq. Alexandre Silveira Vergara - CAU RS A 39209-0  
Eng. Civil Patrícia Waltzer - Crea RS 139996  
Eng. Eletrecista Pablo Campos - Crea RS 187904

Av. Ferreira Viana, nº. 1135, Areal, CEP 96085-000, Pelotas/RS - Tel.: (053) 3227-1513  
Site: www.pelotas.rs.gov.br - E-mail: ugp@pelotas.com.br

Escala  
1 / 500

Prancha  
15/35

Data  
JAN/2015