



DIMENSÕES TRECHO 1:
779,87 m LINEARES x (2 LADOS)
ÁREA PAVIMENTAÇÃO ASFÁLTICA (recapetamento): 16.681,62 m²

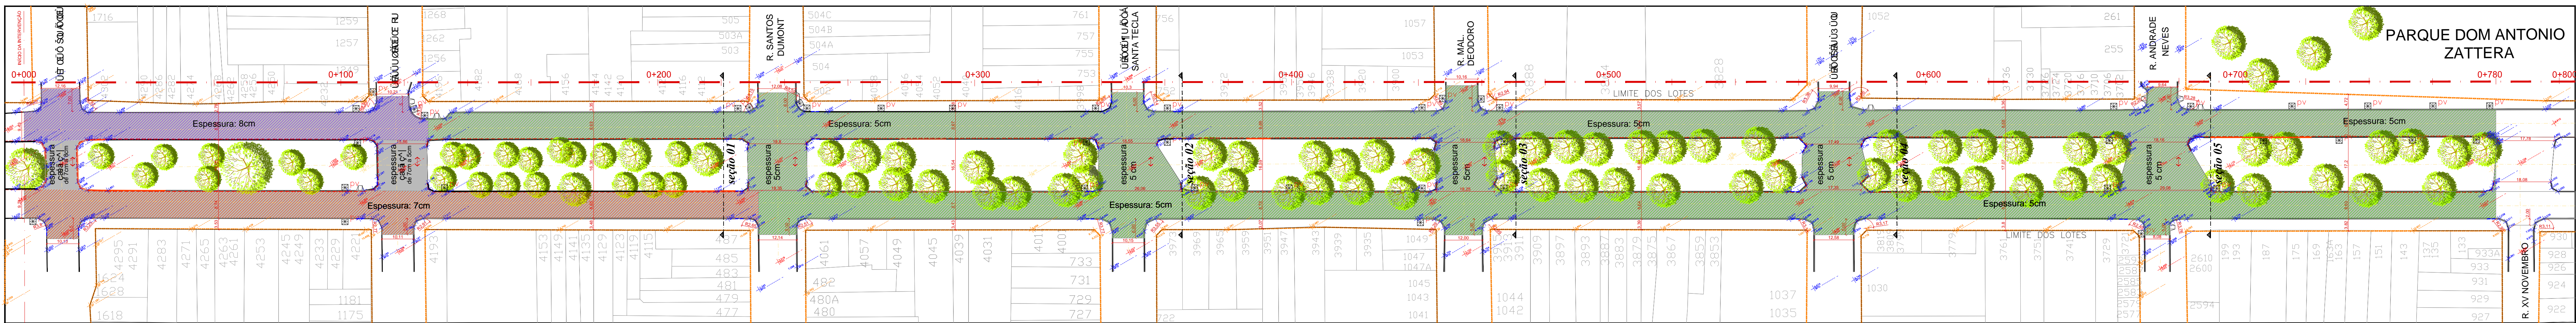


LEGENDA	
	Meio-fio existente
	Alinhamento Predial
	Realinhar/ Colocar meio-fio
	Rebaixar meio-fio - rampas/ acessibilidade
	Sarjeta de concreto existente a manter
	Sarjeta de concreto a construir
	Árvores existentes a manter
	Recapetamento espessura: 8cm
	Recapetamento espessura: 5cm
	Recapetamento espessura: 12cm
	Recapetamento espessura: 7cm
	Recapetamento espessura: 13cm
	Recapetamento espessura: 11cm
	Recapetamento espessura: 15cm
	Canal de drenagem existente
	PV - poços de visita existentes
	Canterno central - Complementação de passeio
	CBUQ Projetado sobre asfalto
	Pedra irregular
	Bloco intertravado
	Rampa de acesso para pedestres - 01
	Rampa acessibilidade existente
	Recuperação prévia do asfalto - afundamentos plásticos longitudinal
	Recuperação prévia do asfalto - afundamentos de consolidação


DIMENSÕES TRECHO 2:
655,17 m LINEARES x (2 LADOS)
ÁREA PAVIMENTAÇÃO ASFÁLTICA (recapetamento): 13.998,70 m²

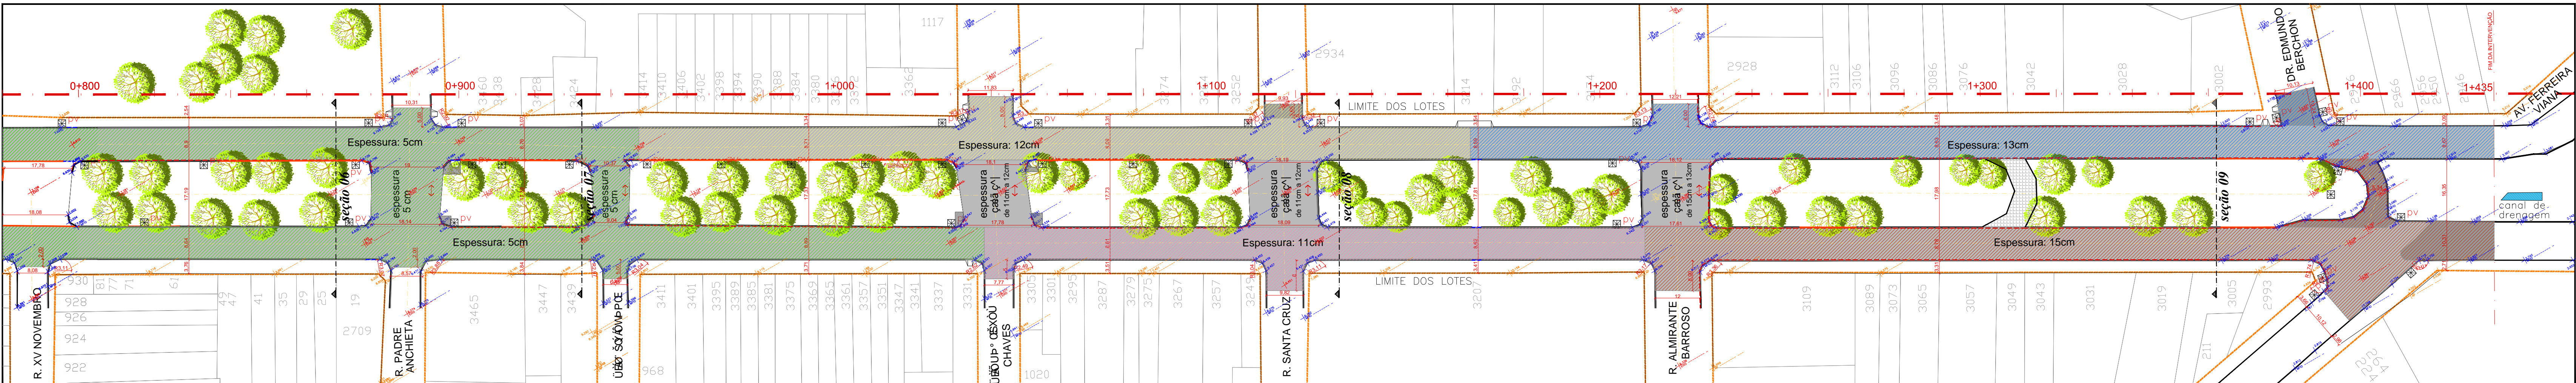

SEÇÃO TRANSVERSAL TIPO - AVENIDA BENTO GONÇALVES
(LEVANTAMENTO)

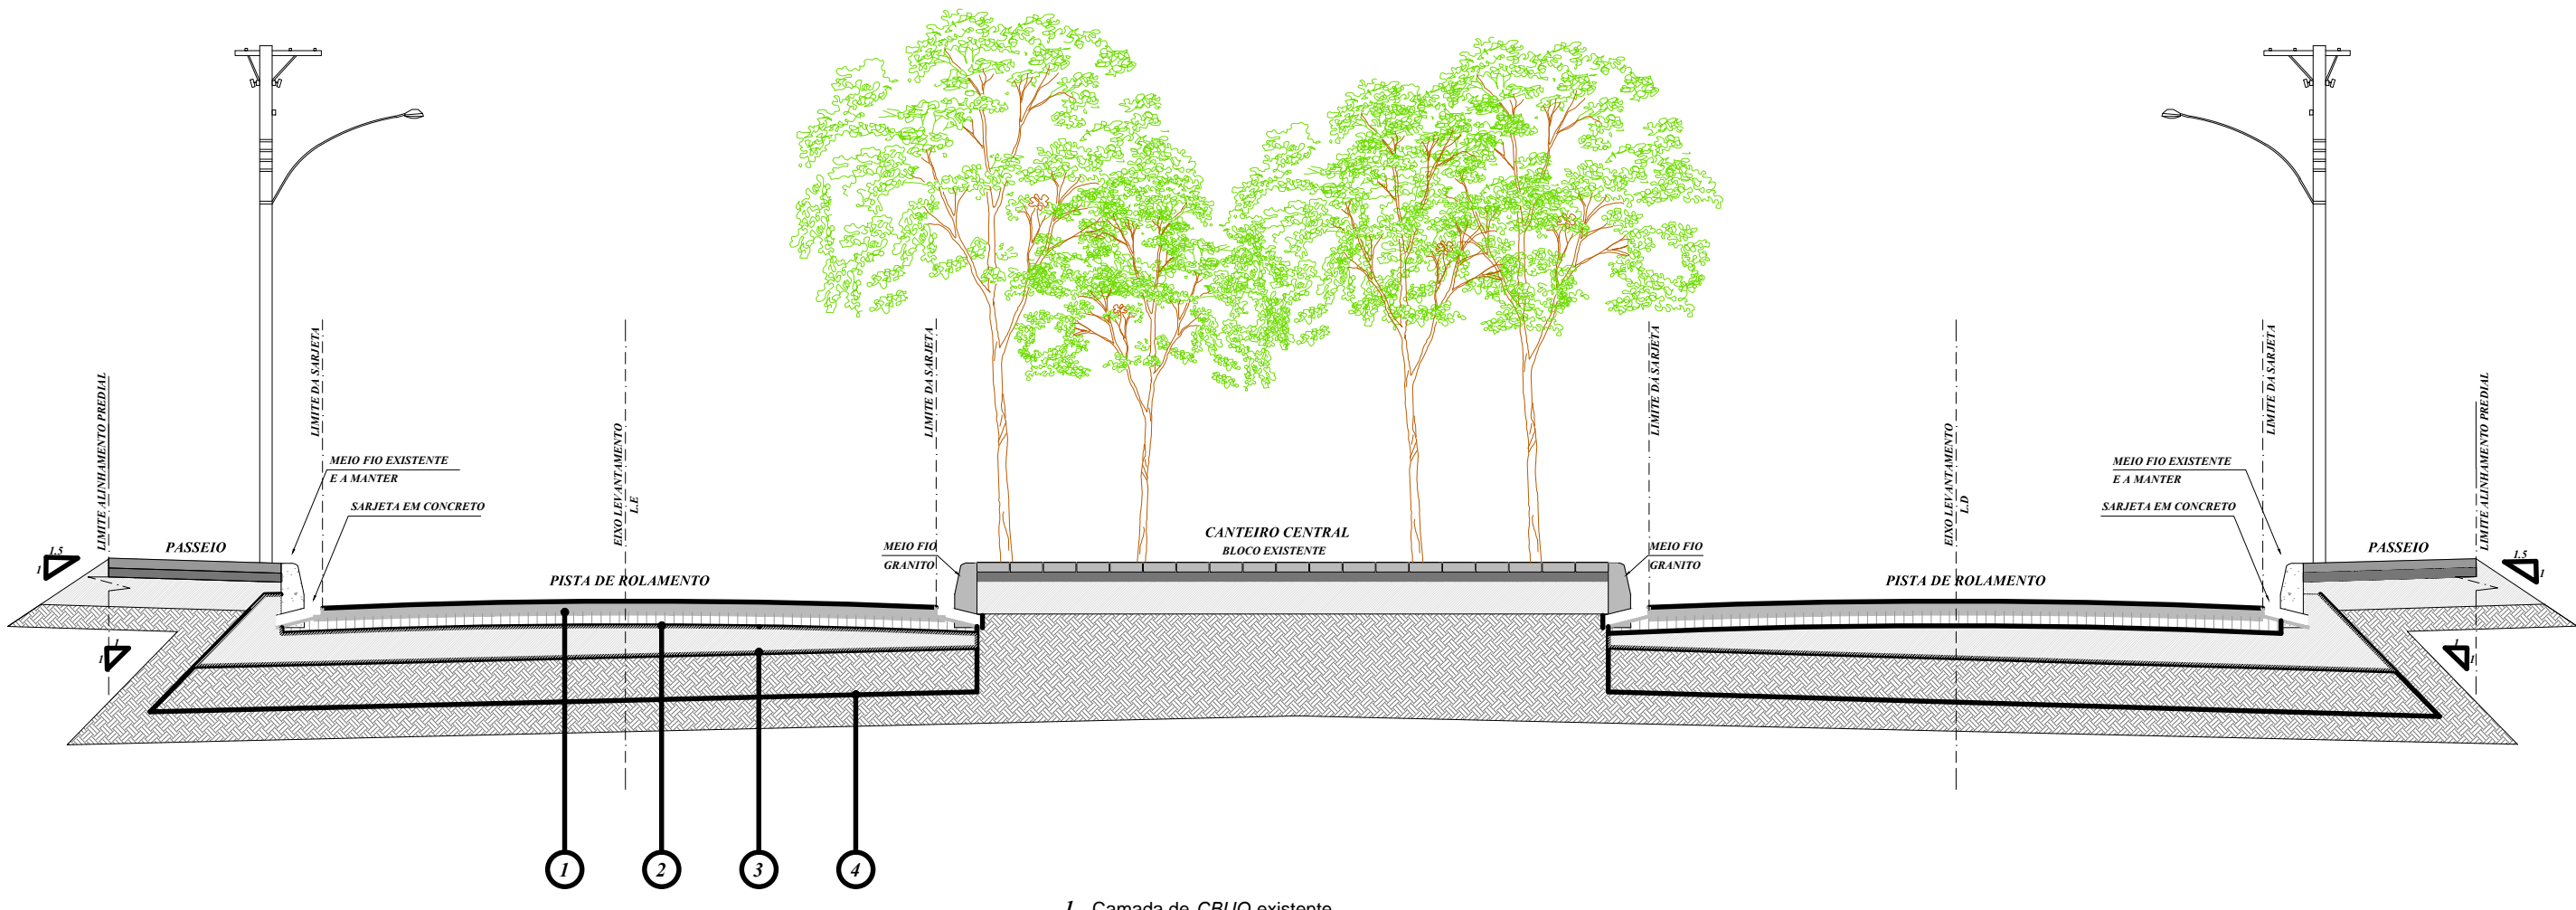


Pista de Rolamento:

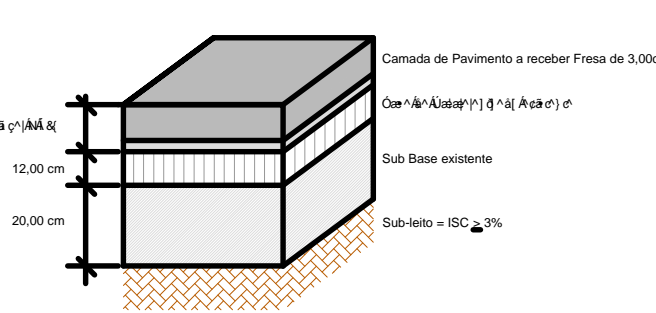


- Camada de CBUQ existente
- Camada de CBUQ existente
- Sub-base existente
- Sub-leito existente


Pista de Rolamento:

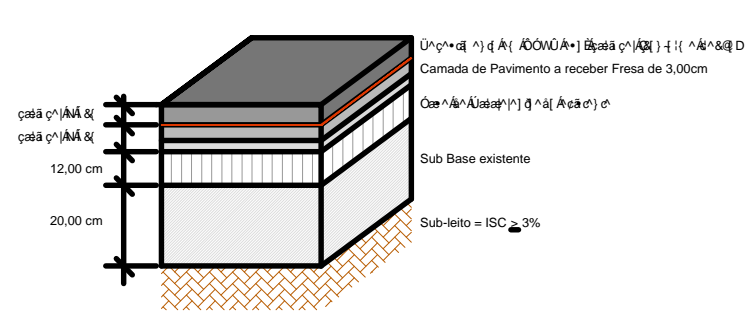

SEÇÃO TRANSVERSAL TIPO DE PAVIMENTAÇÃO - AVENIDA BENTO GONÇALVES
(PROPOSTA)

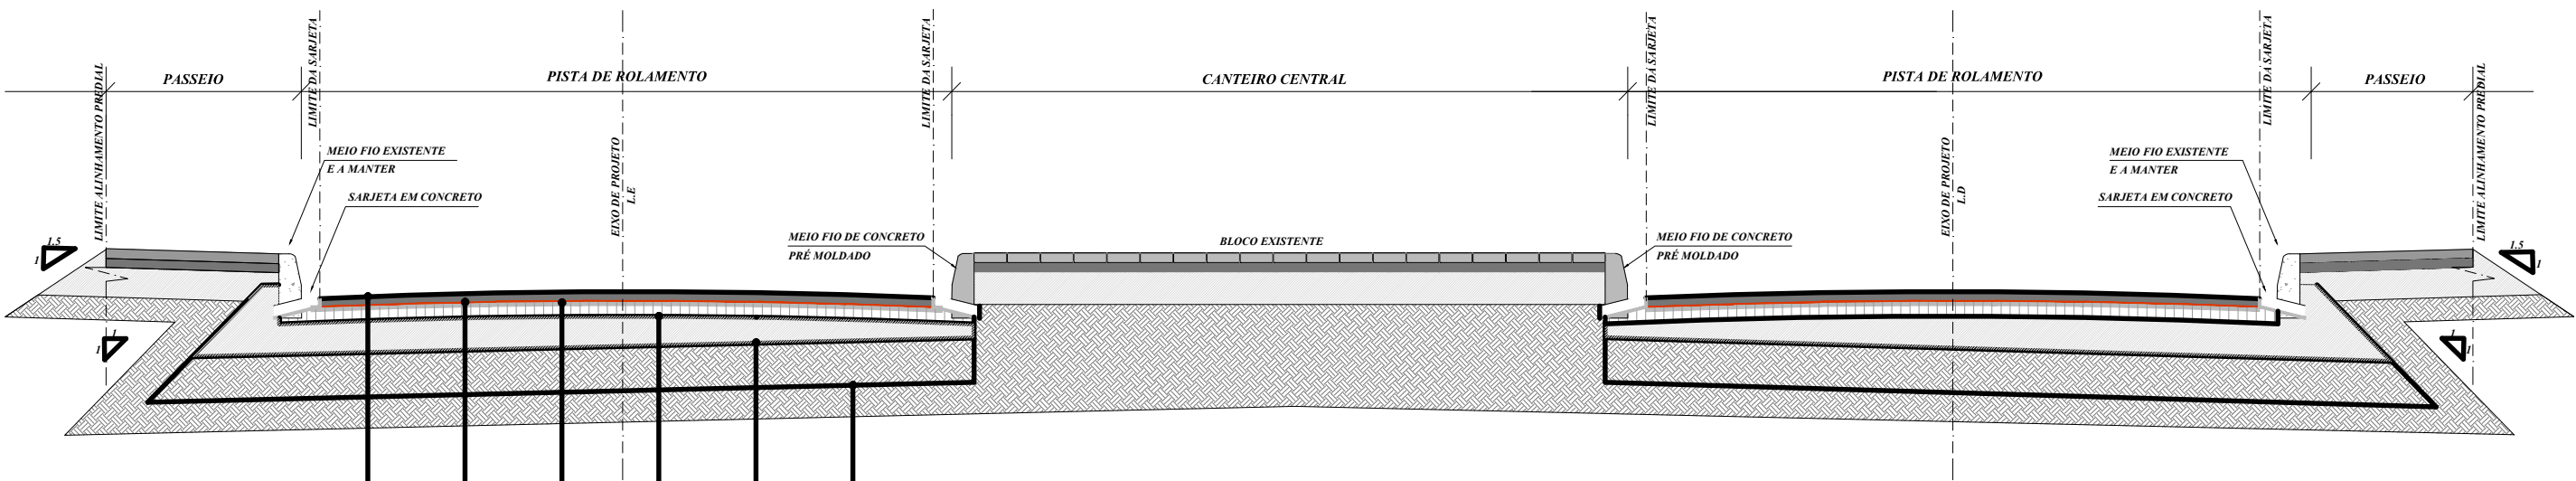

- Revestimento em CBUQ
- Camada de CBUQ existente
- Camada de CBUQ existente
- Sub-base existente
- Sub-leito existente

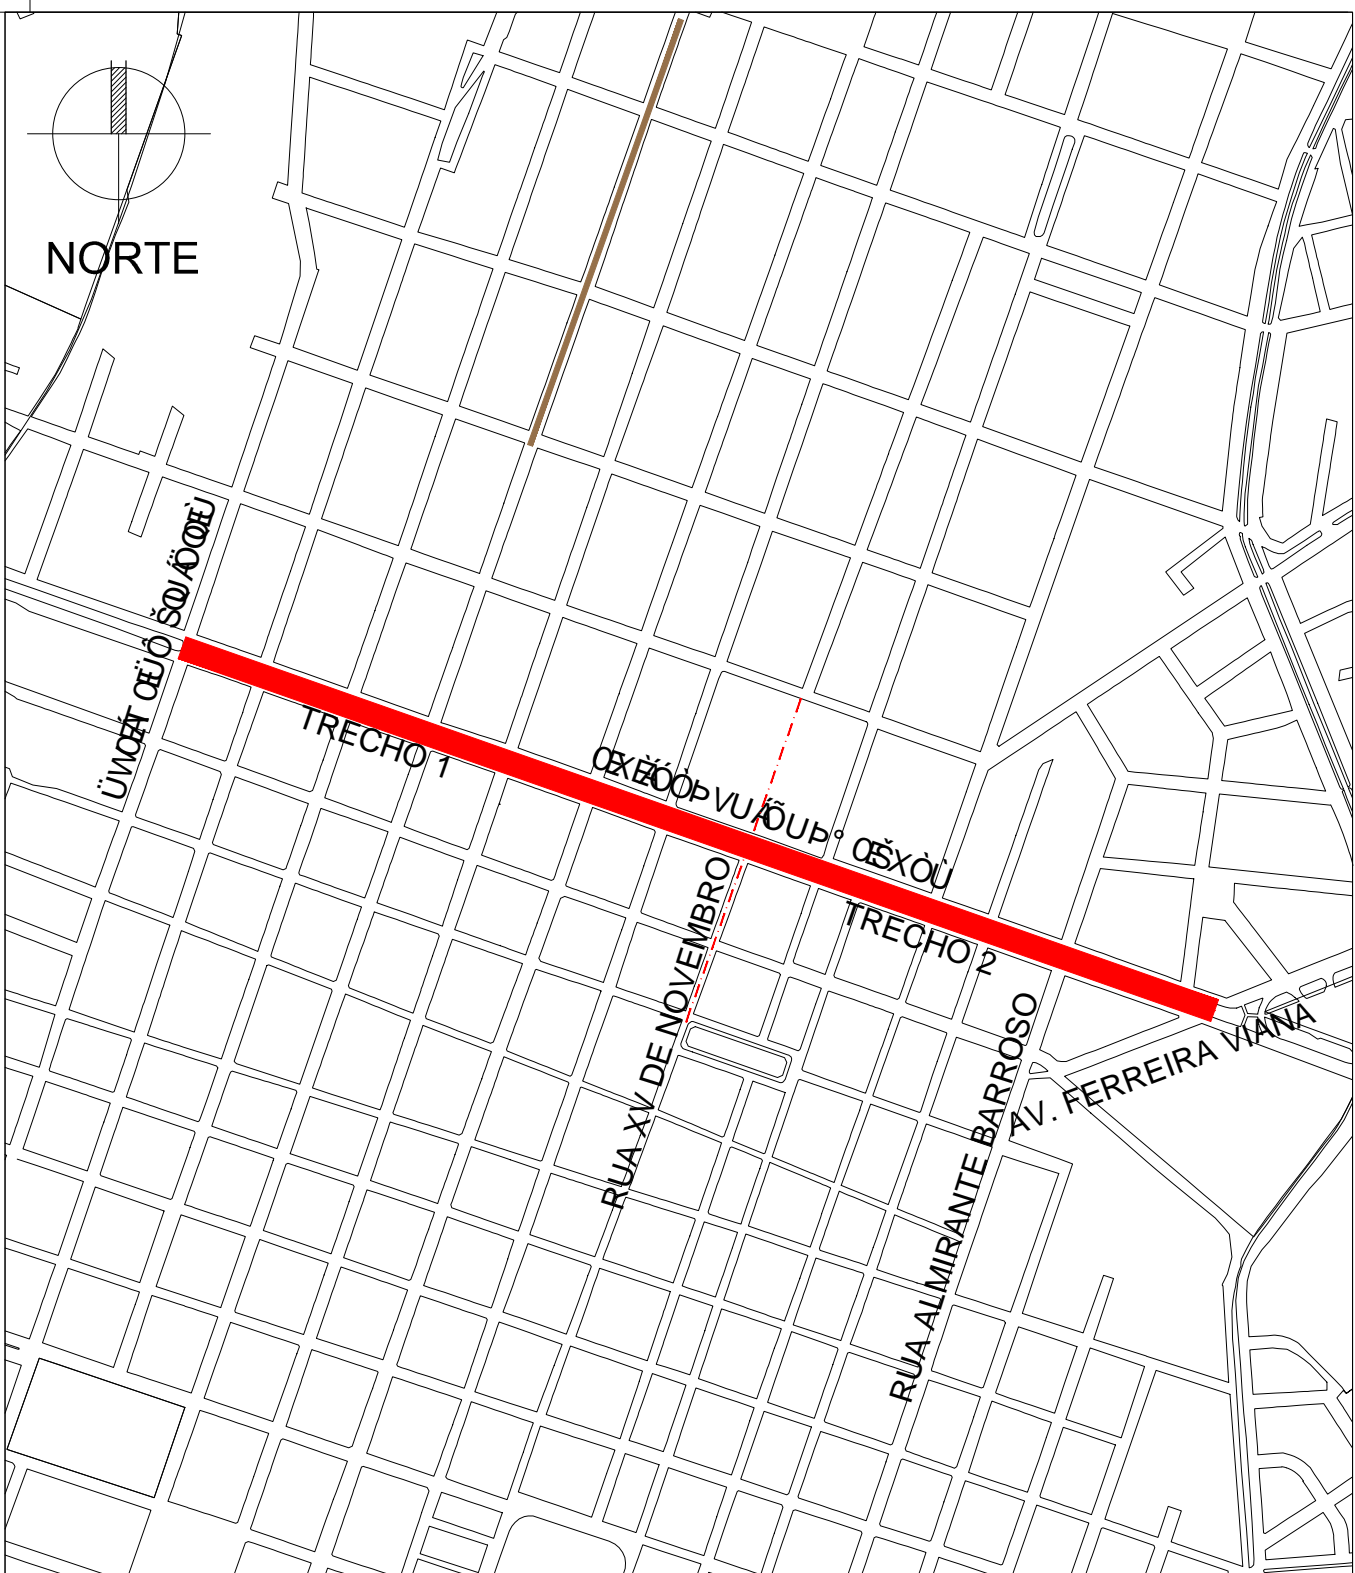

01

02

03



UNIDADE DE GERENCIAMENTO DE PROJETOS

PAC 2 - PAVIMENTAÇÃO DE VIAS ESTRUTURANTES	
AV. BENTO GONÇALVES - GEOMÉTRICO/ PAVIMENTAÇÃO	
EQUIPE TÉCNICA DA UGP	
Arq. Elise Lopes Dutra - CAU A46844-4 RT: 2841271	
Eng. Civil Karen Esperança - Crea RS 133204 ART: 7129657	
Arq. Kaiser Fontoura - CAU RS A 74856-0	
Arq. Daniela Tunes - CAU 30898-6	
Arq. Pablo Crespi - CAU 250066	
Eng. Civil Antônio Viana - Crea RS 65778 ART: 7654479	

Site: www.pelotas.rs.gov.br - E-mail: ugp@pelotas.rs.gov.br