



NORTE

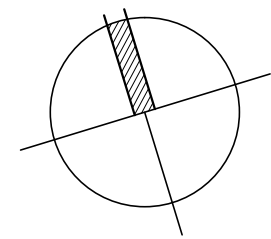

TRECHO 2


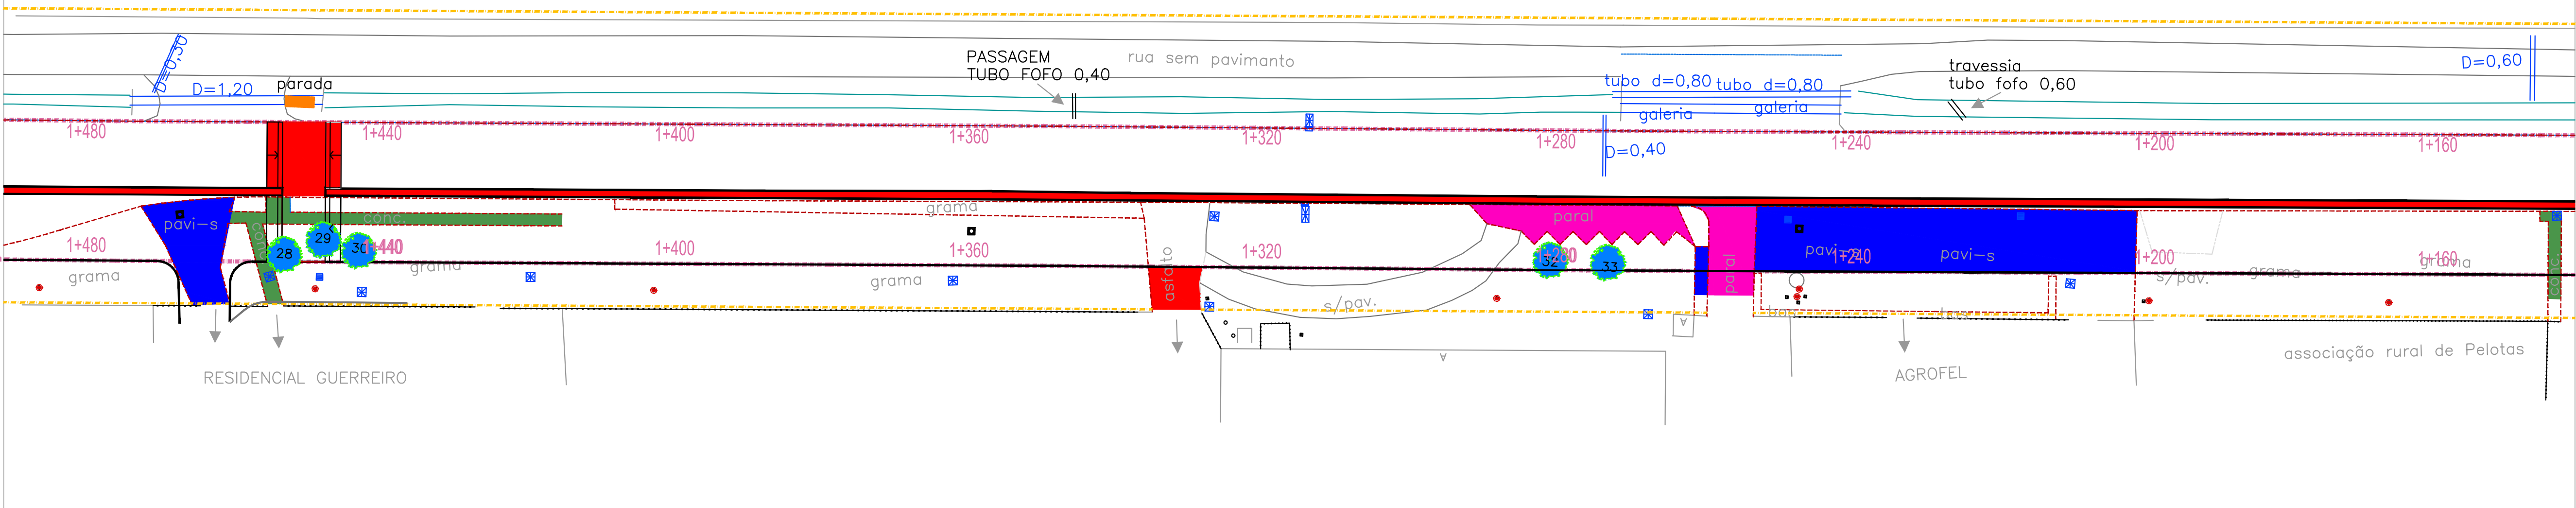


2

UNIDADE DE GERENCIAMENTO DE PROJETOS (UGP) - 03/35
ESC: 1/500

LEGENDA	
---	Meio-fio - retirar
---	Meio-fio - alinhar
---	Meio-fio - implantar
---	Meio-fio - manter
■	Pavimentação asfáltica - demolir
■	Blocos de concreto - retirar
■	Paralelepípedo - retirar
■	Piso de concreto - demolir
■	Piso cerâmico - demolir
■	Abriço de ônibus - retirar
●	Poste de energia elétrica - relocar
●	Árvores - retirar
---	Eixo da via projetada
---	Alinhamento projetado
---	Grade
■	Caixa de inspeção elétrica
●	Postes
---	Valo

NORTE

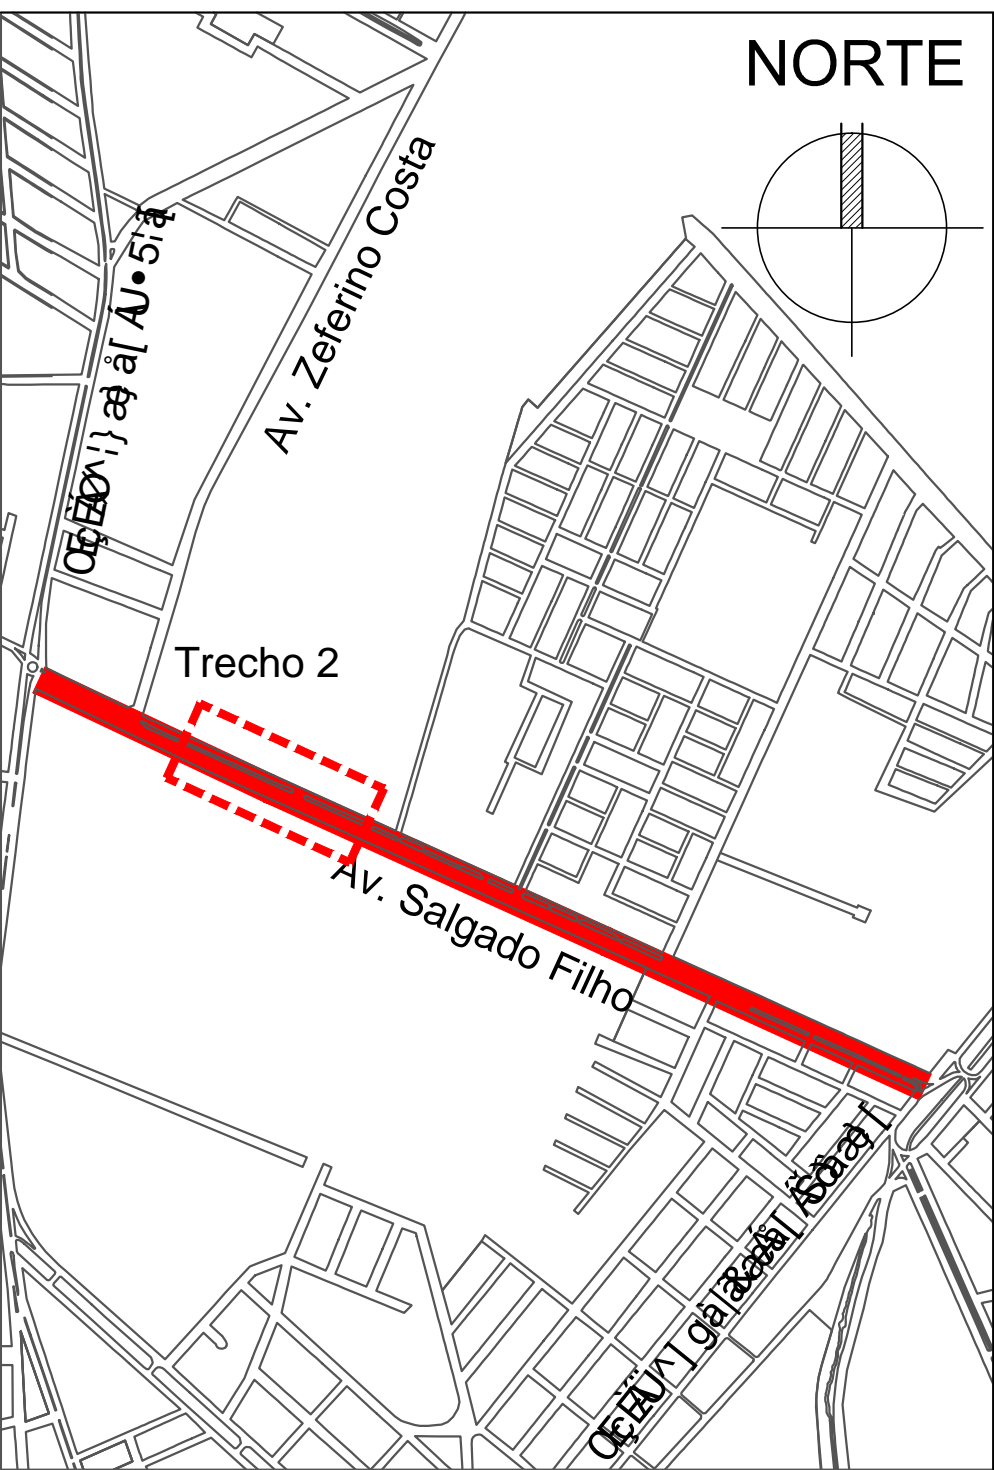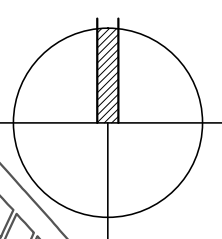

2

UNIDADE DE GERENCIAMENTO DE PROJETOS (UGP) - 03/35
SEM ESCALA



UNIDADE DE GERENCIAMENTO DE PROJETOS (UGP) - 03/35
UNIDADE DE GERENCIAMENTO DE PROJETOS (UGP) - 03/35

Escala

1 / 500

Prancha

03/35

Data

JAN/2015

EQUIPE TÉCNICA DA UGP
Arq. Daniela Tunes - CAU RS A 30898-6 - RRT 2993339
Arq. Pablo Crespi - CAU RS 25006-6
Arq. Kaiser Fontoura - CAU.RS A 74856-0
Arq. Elise Lopes - CAU.RS A 4684-4
Arq. Alexandre Silveira Vergara - CAU.RS A 39209-0
Eng. Civil Antônio Viana - Crea RS 65778
Eng. Civil Patrícia Waltzer - Crea RS 139996
Eng. Eletrecista Pablo Campos - Crea RS 187904

Site: www.pelotas.rs.gov.br - E-mail: ugp@pelotas.com.br