




01 | Corte Km 1+760  
SEM ESCALA

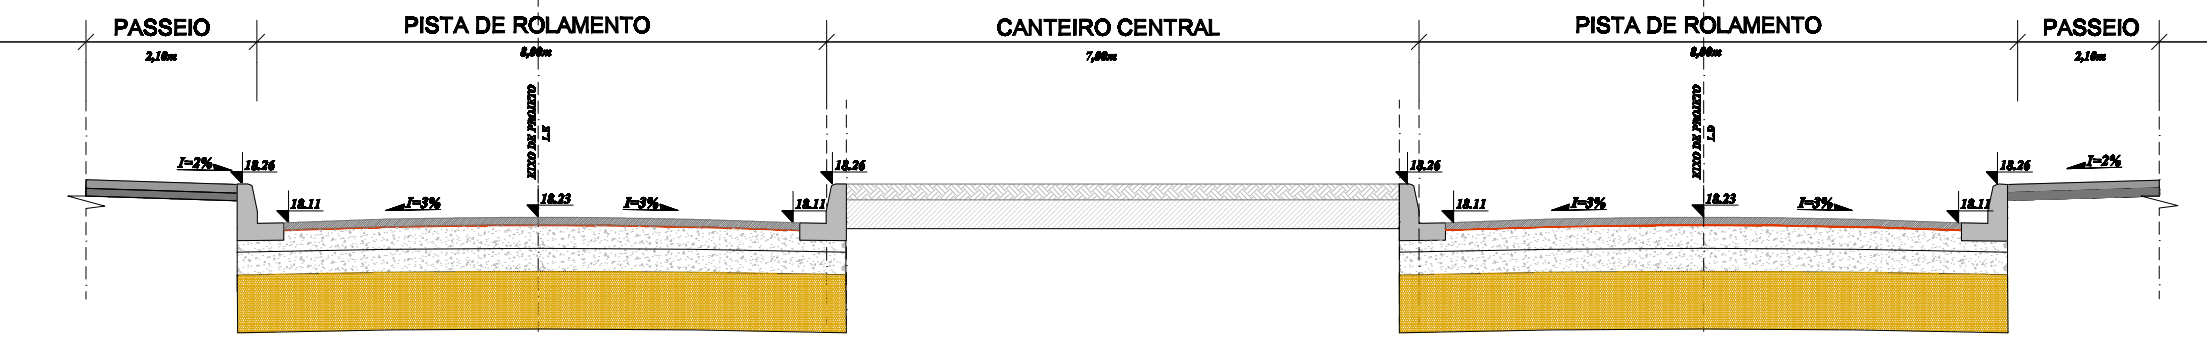


02 | Corte Km 1+720  
SEM ESCALA

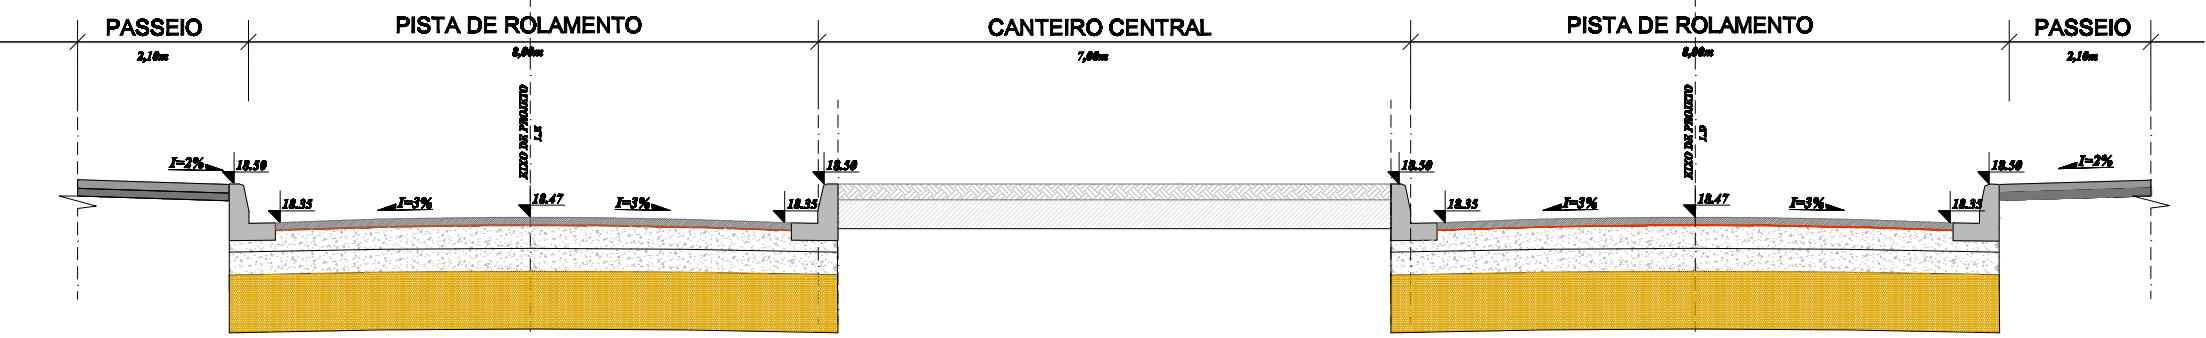


03 | Corte Km 1+680  
SEM ESCALA

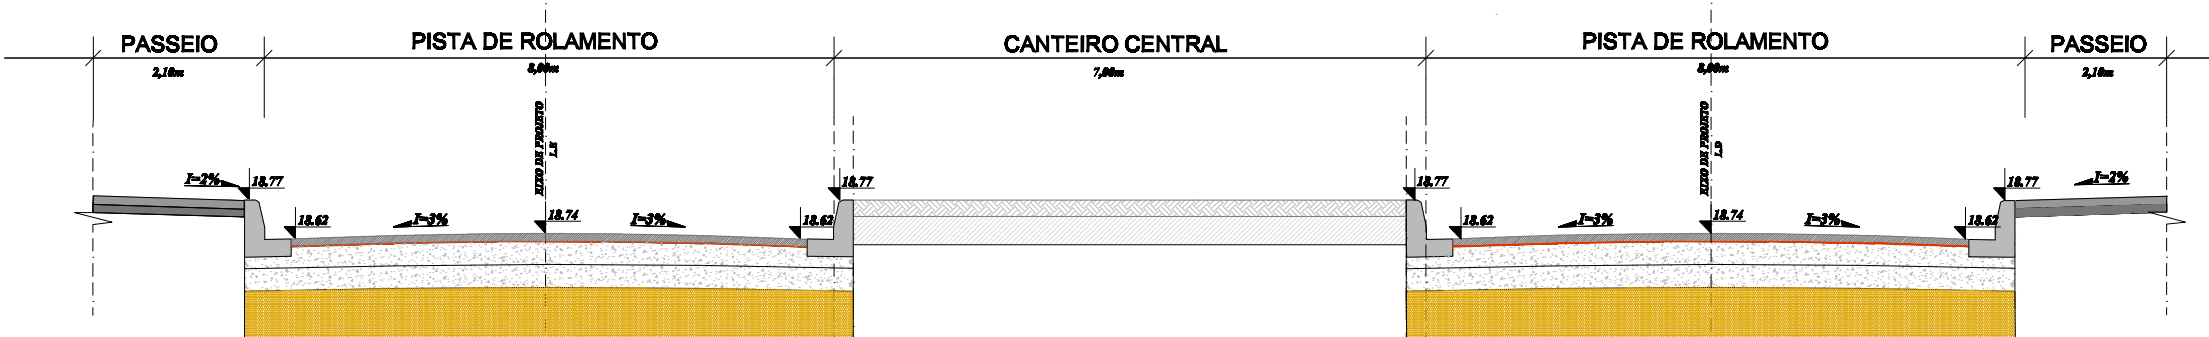


04 | Corte Km 1+640  
SEM ESCALA

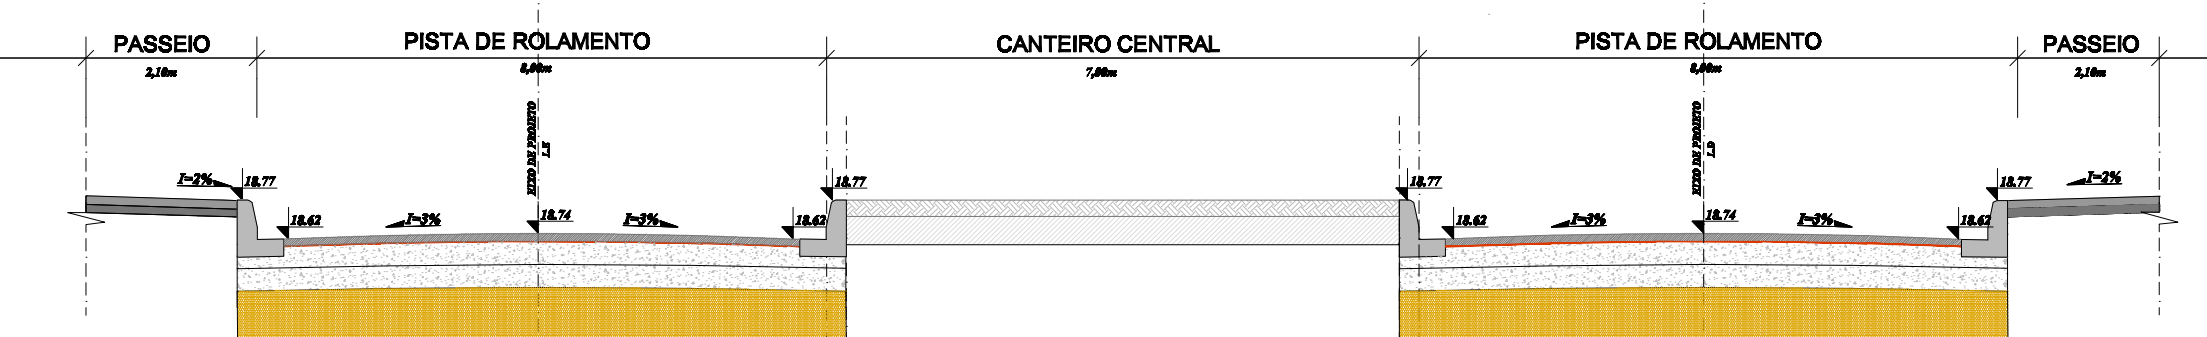


05 | Corte Km 1+600  
SEM ESCALA

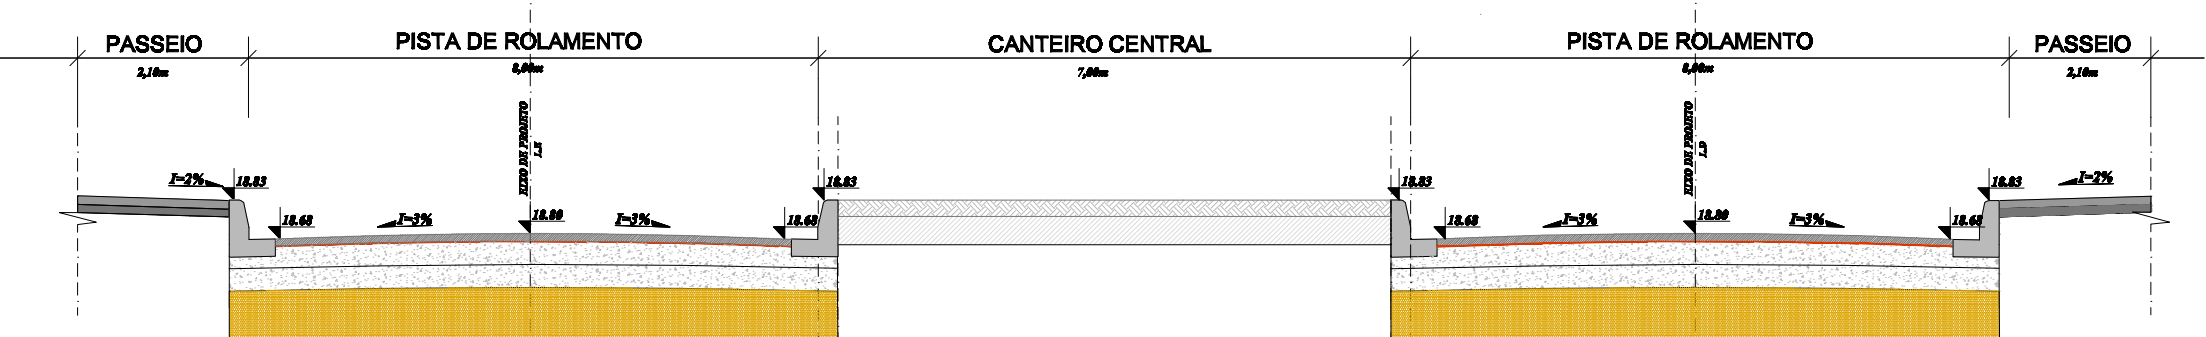


06 | Corte Km 1+560  
SEM ESCALA

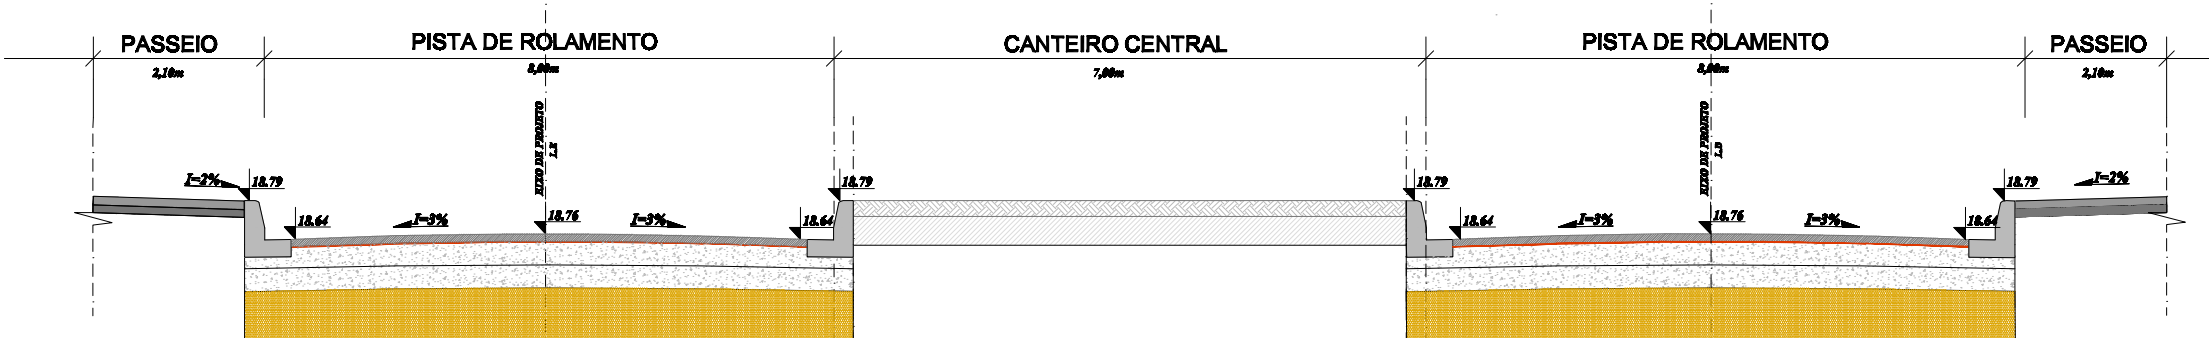


07 | Corte Km 1+520  
SEM ESCALA

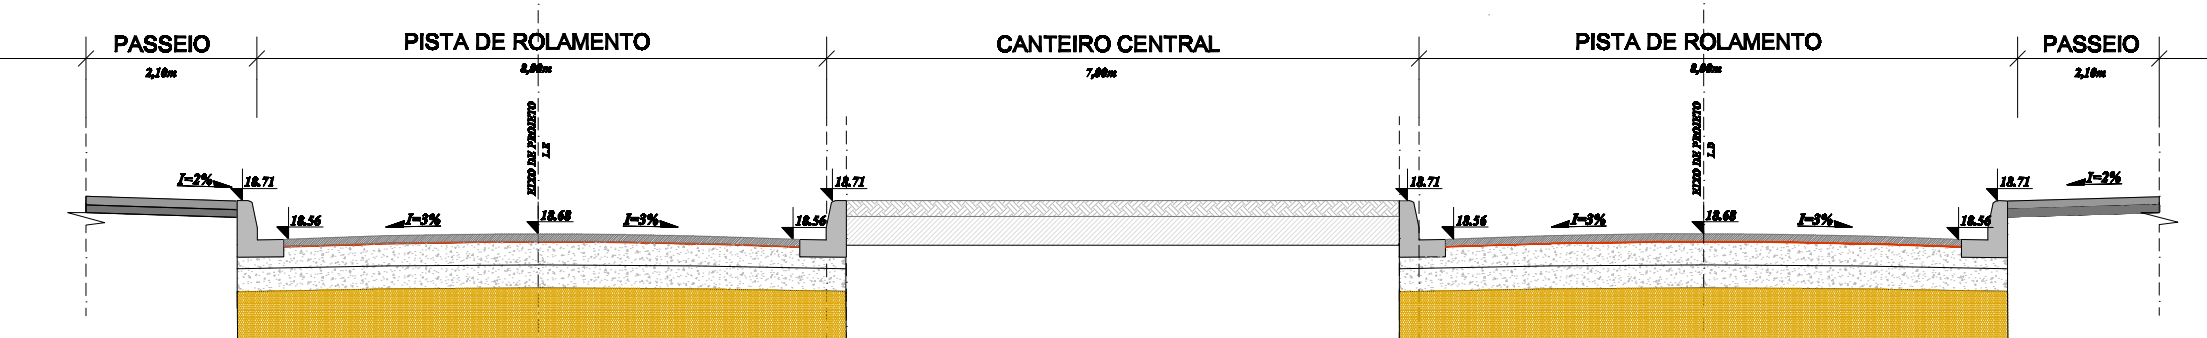


08 | Corte Km 1+480  
SEM ESCALA

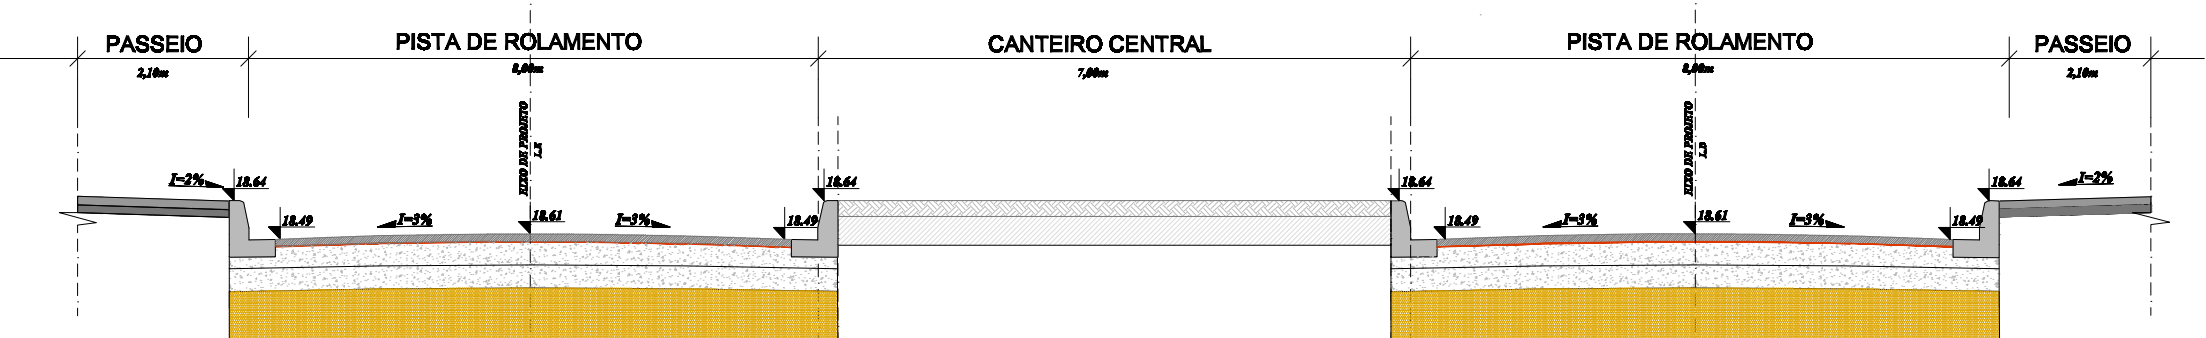


09 | Corte Km 1+440  
SEM ESCALA

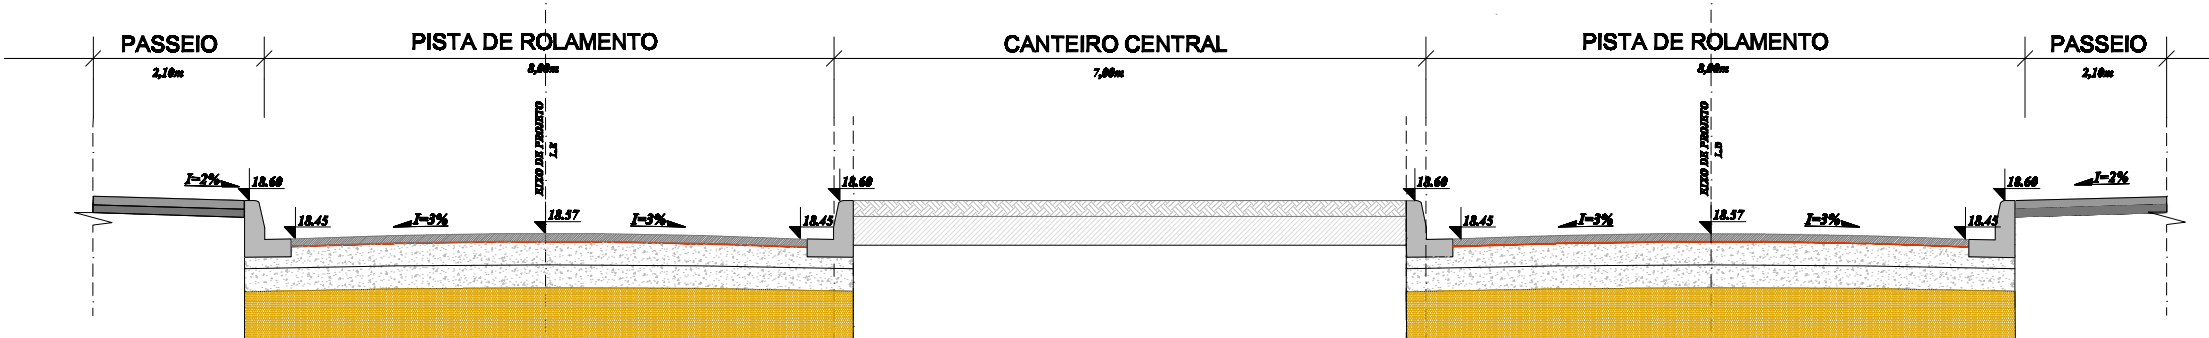


10 | Corte Km 1+400  
SEM ESCALA

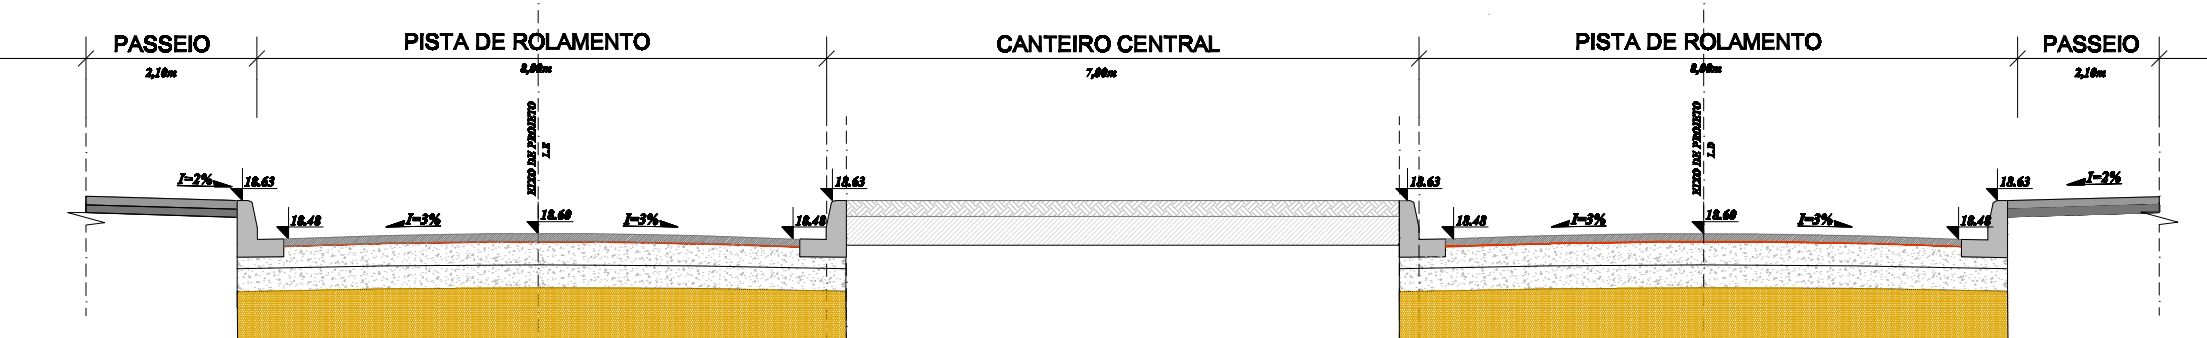


11 | Corte Km 1+360  
SEM ESCALA

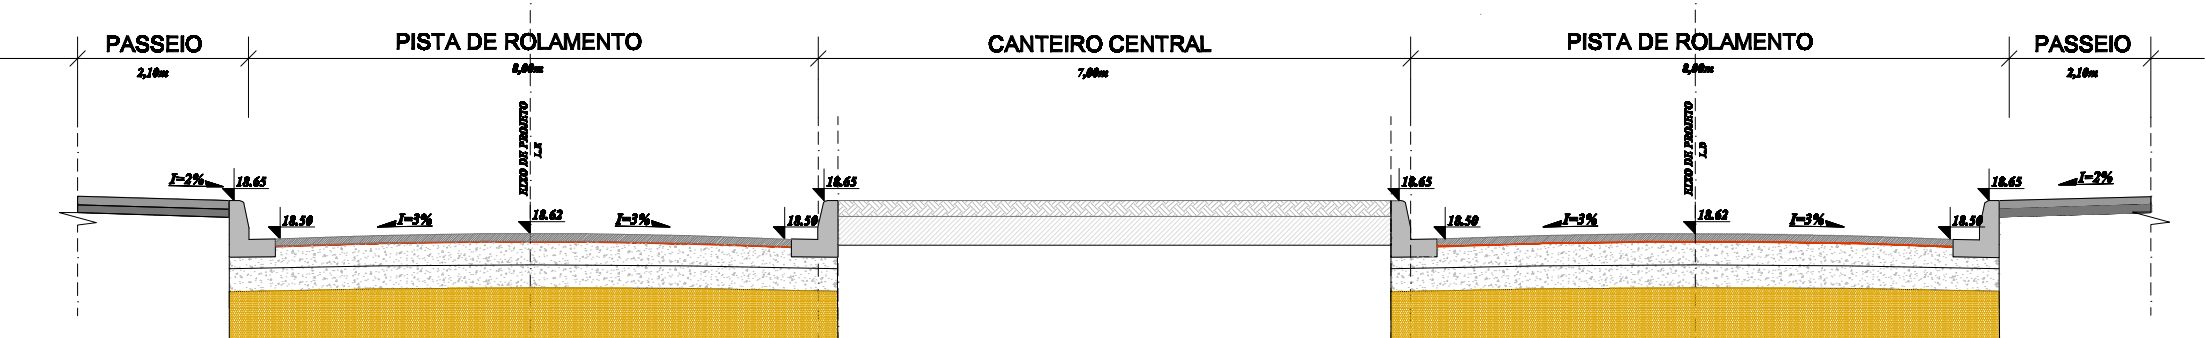


12 | Corte Km 1+320  
SEM ESCALA

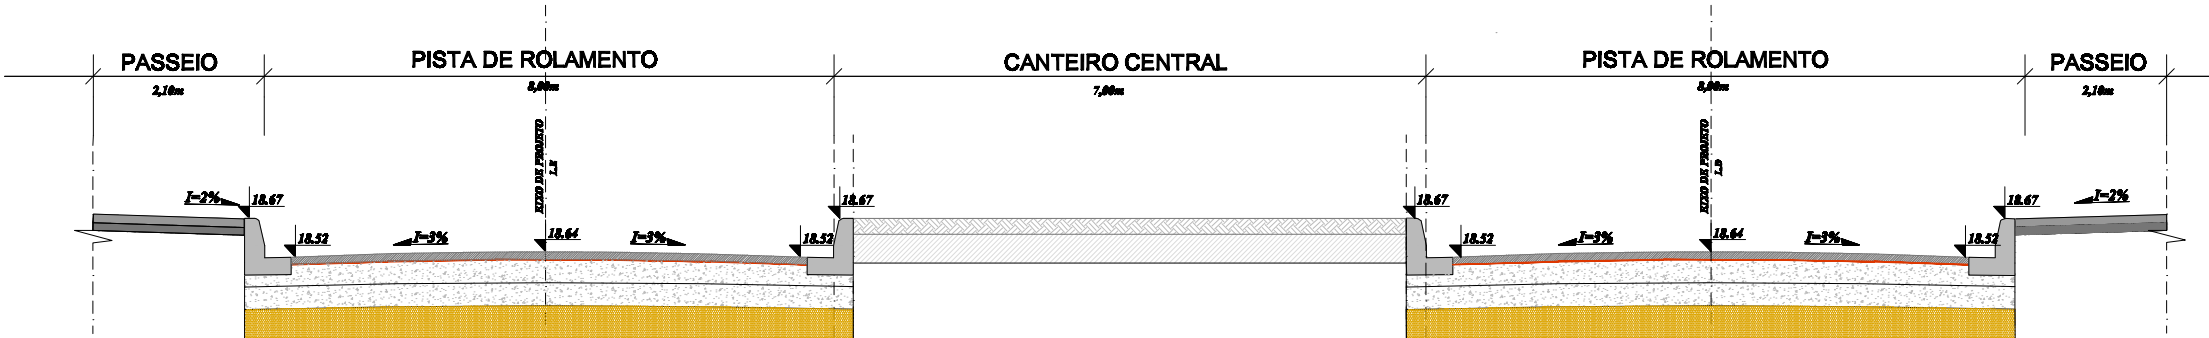


13 | Corte Km 1+280  
SEM ESCALA

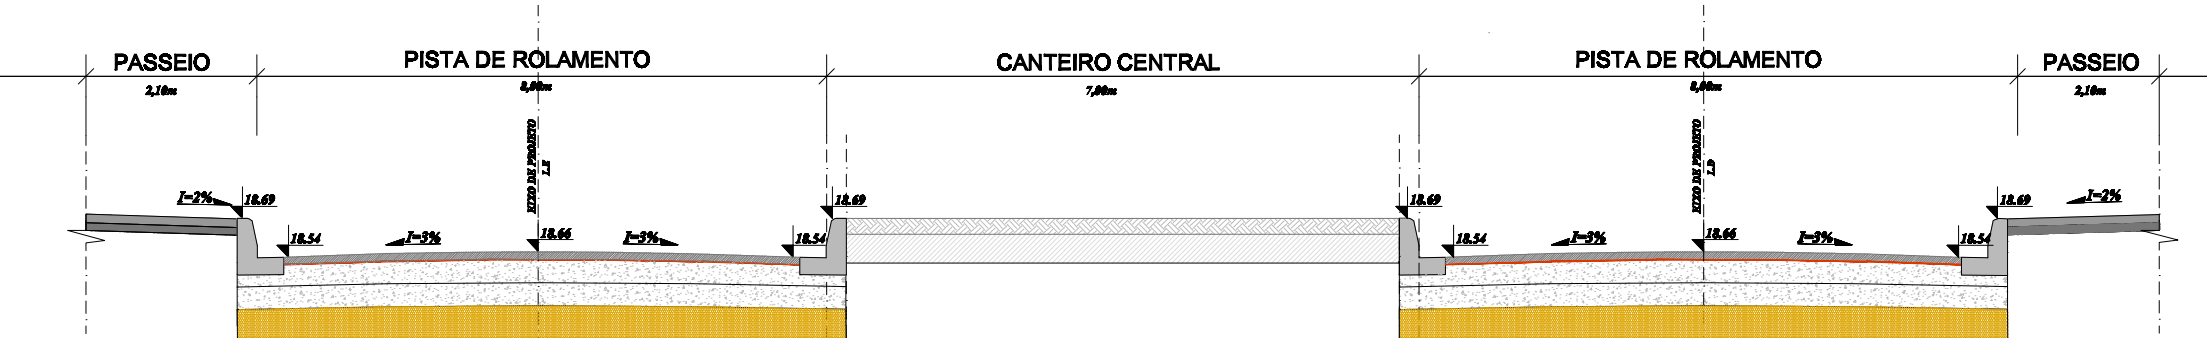


14 | Corte Km 1+240  
SEM ESCALA

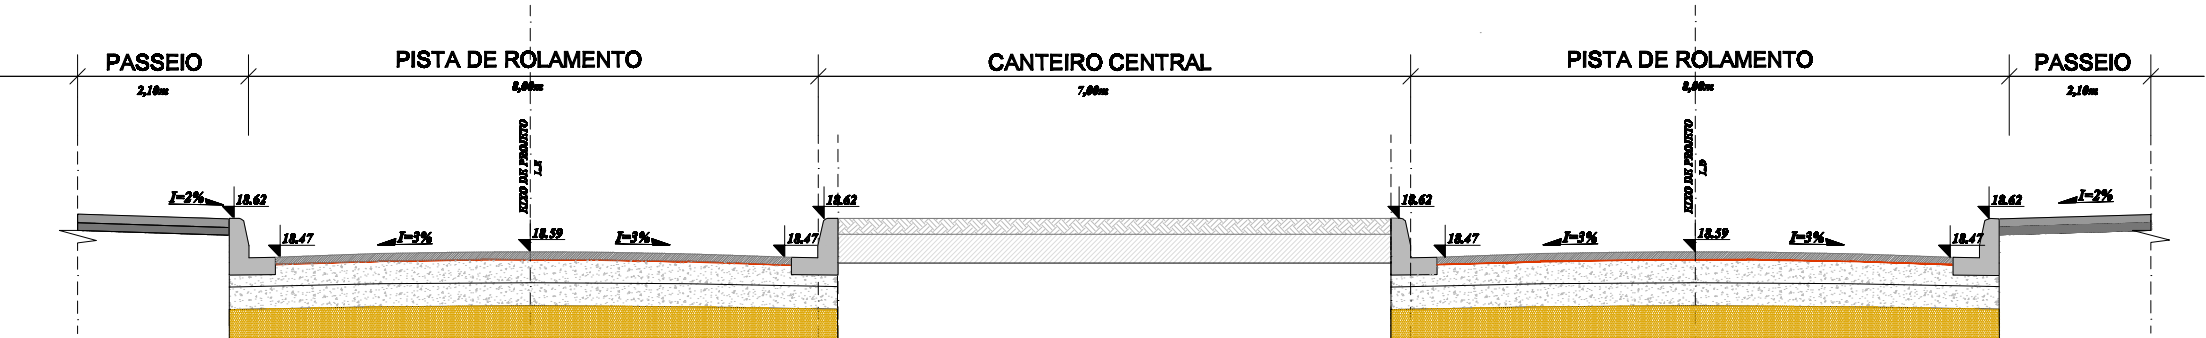


15 | Corte Km 1+200  
SEM ESCALA

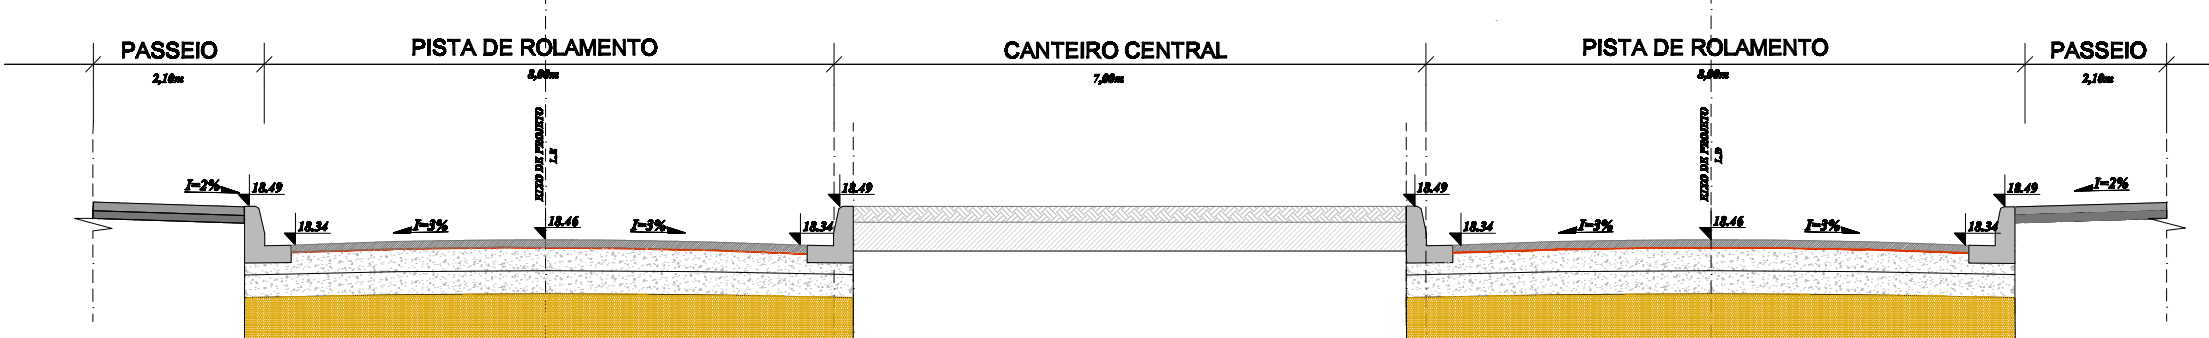


16 | Corte Km 1+160  
SEM ESCALA

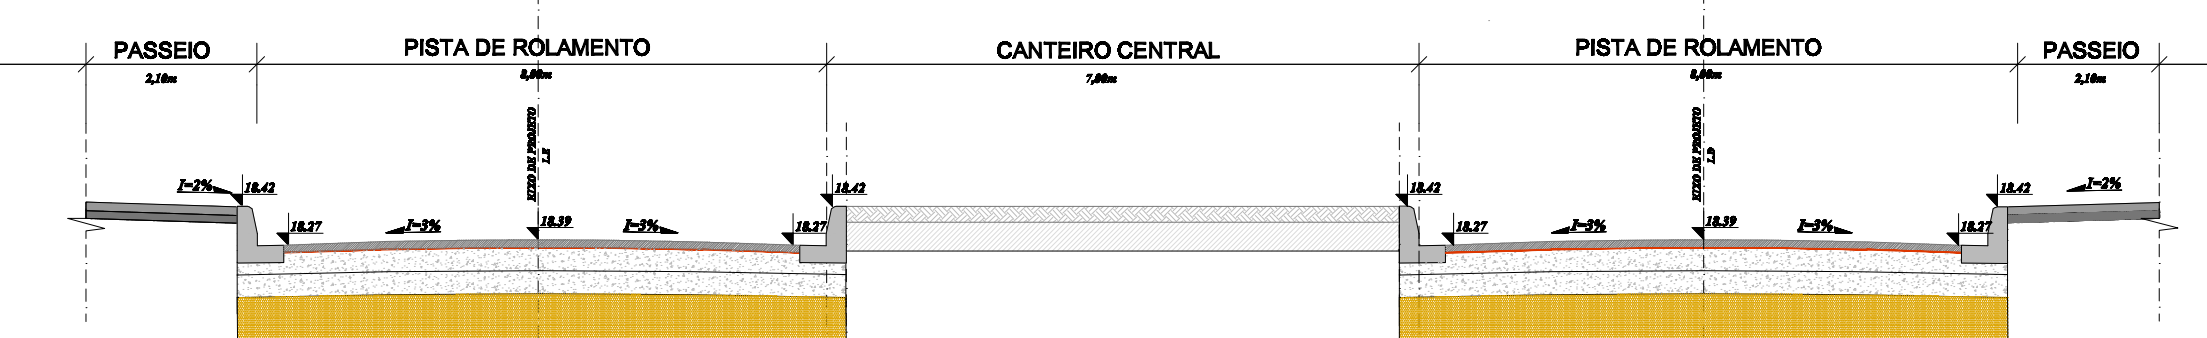

17 | Corte Km 1+120  
SEM ESCALA

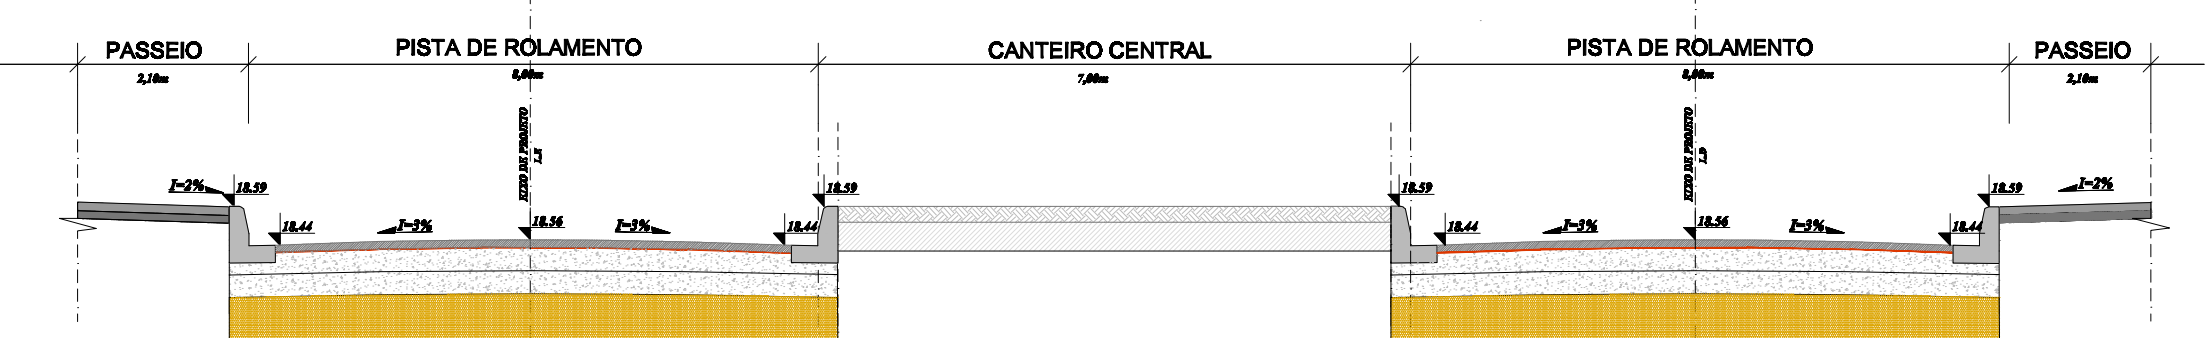

18 | Corte Km 1+080  
SEM ESCALA

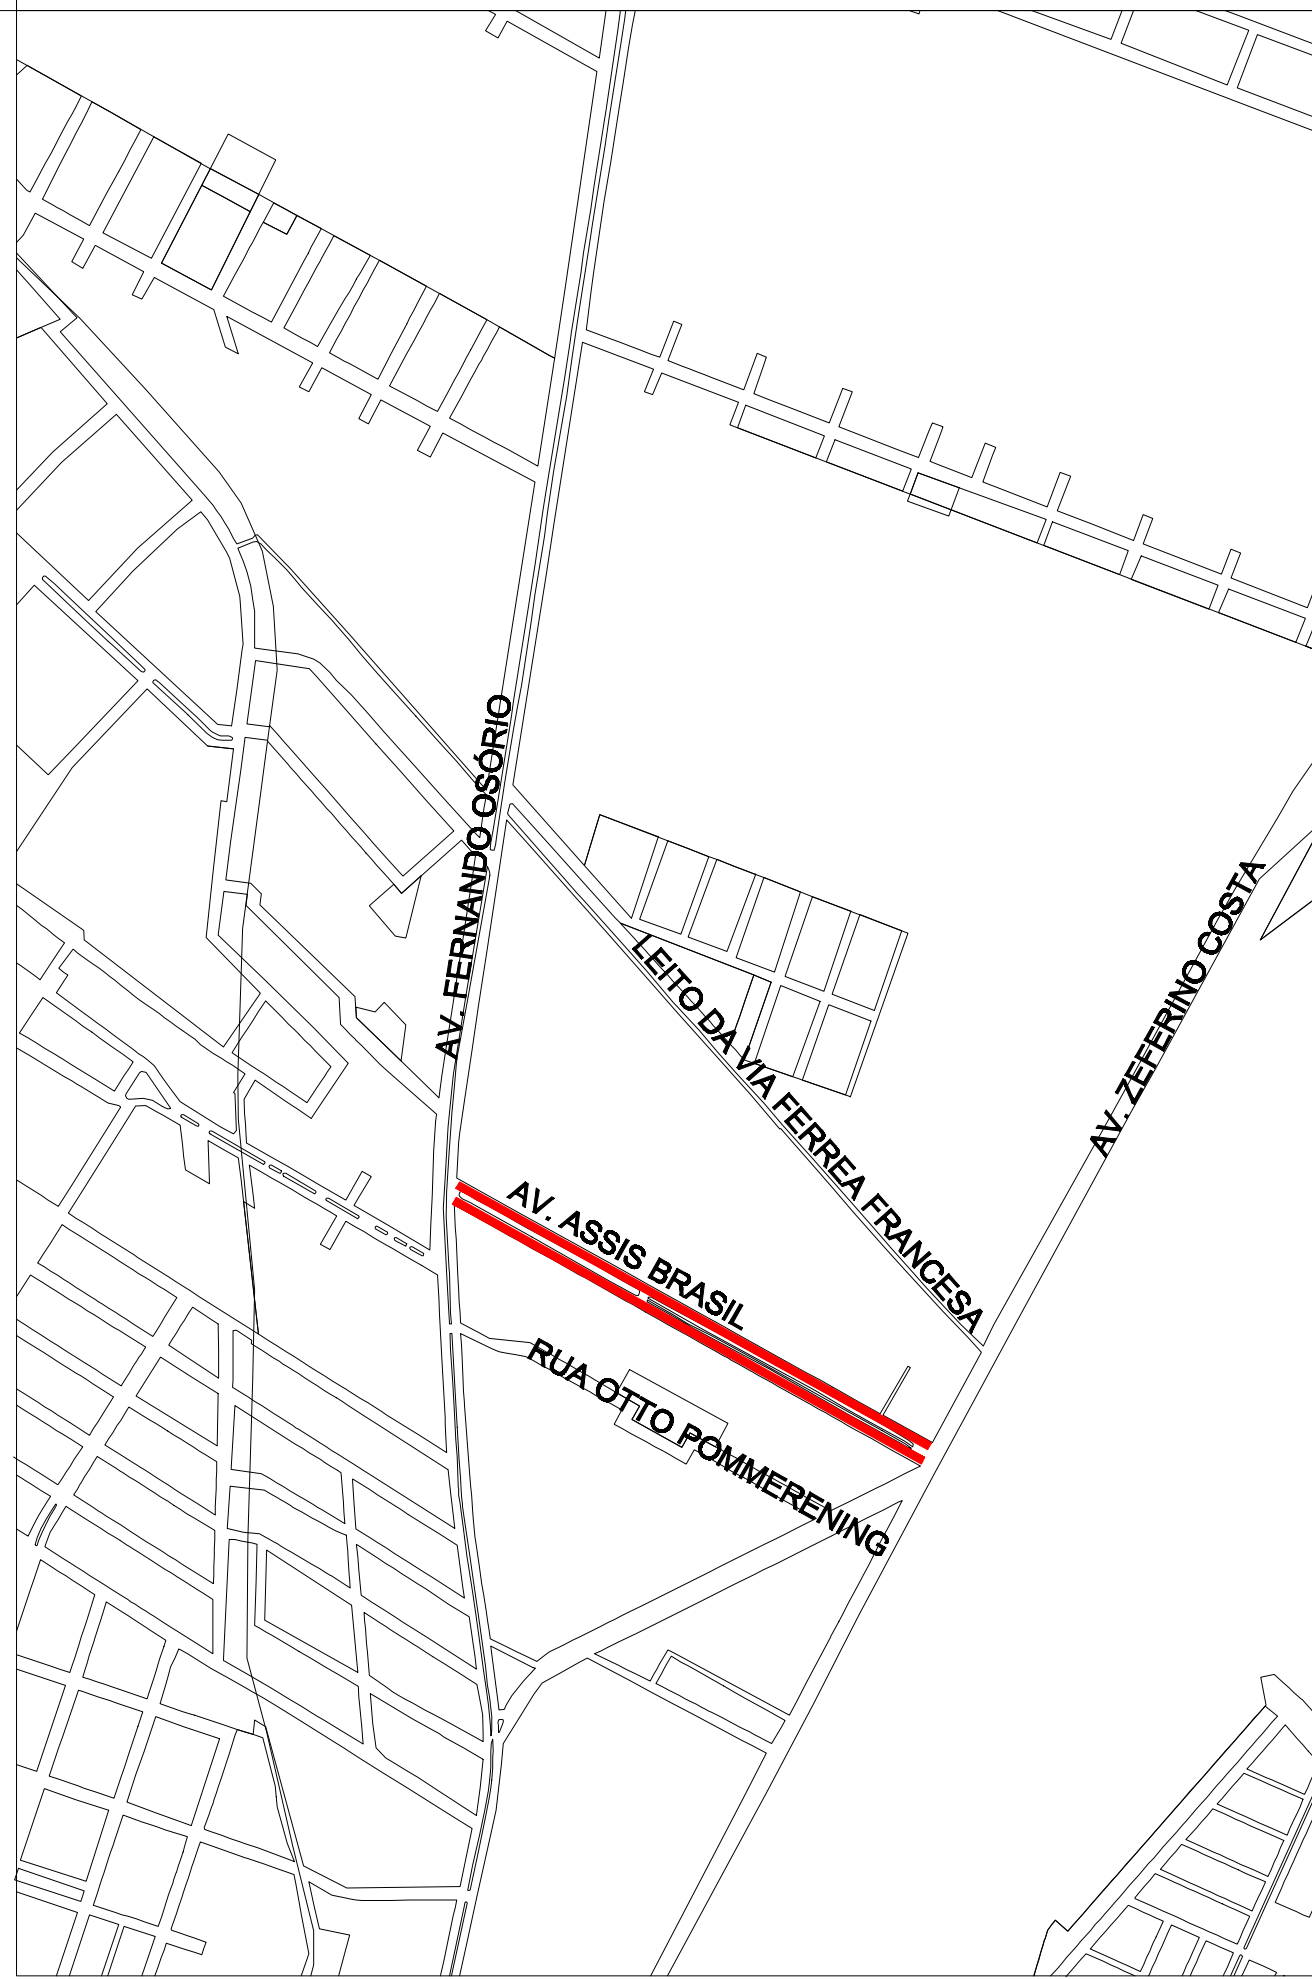

01 | PLANTA DE SITUAÇÃO  
ESCALA 1:1000



UNIDADE DE GERENCIAMENTO DE PROJETOS

PAC 2 - PAVIMENTAÇÃO DE VIAS ESTRUTURANTES

AV. ASSIS BRASIL - PAVIMENTAÇÃO / CORTES

EQUIPE TÉCNICA DA UGP  
Arq. Kaiser Garcia Fontoura - CAU A 74856-0 RRT 2992107  
Arq. Alexandre Silveira Vergara - CAU.RS A 39209-0  
Arq. Daniela Tunes - CREA RS 108057  
Arq. Elise Lopes - CAU.RS A 4884-4  
Arq. Pablo Crespi - CAU. RS 25006-6  
Eng. Civil Antônio Viana - CREA RS 65778  
Eng. Civil Patrícia Waltzer - CREA RS 139996  
Eng. Civil Karen Almeida - CREA RS 133.204  
Bióloga Adalgisa Miliach - CRBio RS 58020-03D

Av. Ferreira Viana, nº. 1135, Areal, CEP 96085-000, Pelotas/RS - Tel.: (053) 3227 15 13  
Site: www.pelotas.rs.gov.br - E-mail: ugp@pelotas.com.br

Data  
JAN/2015

Escala  
1 / 750

Prancha  
05/09