




01 | Corte Km 0+040
SEM ESCALA

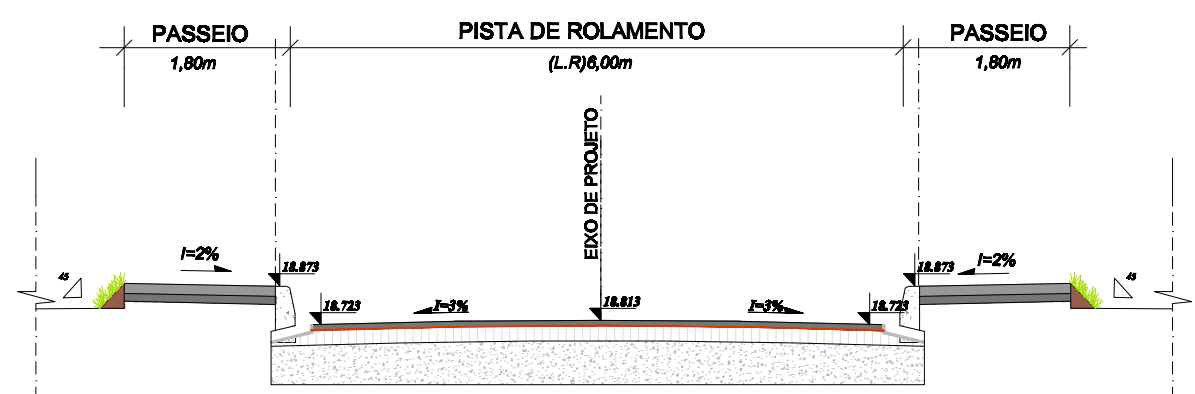


02 | Corte Km 0+080
SEM ESCALA

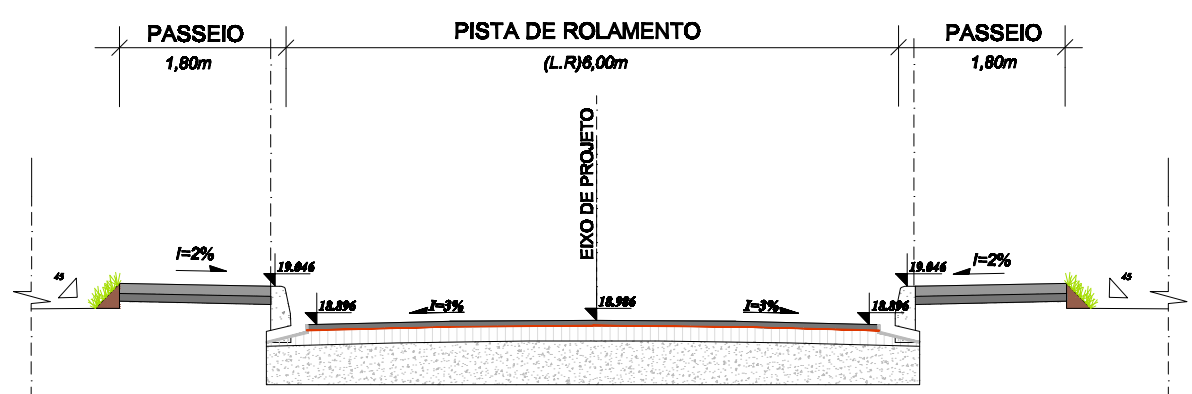


03 | Corte Km 0+120
SEM ESCALA

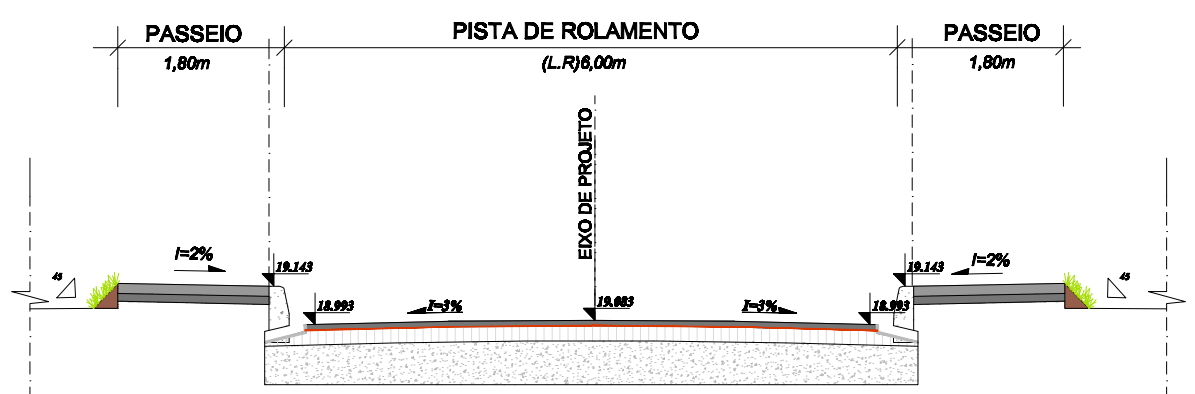


04 | Corte Km 0+160
SEM ESCALA

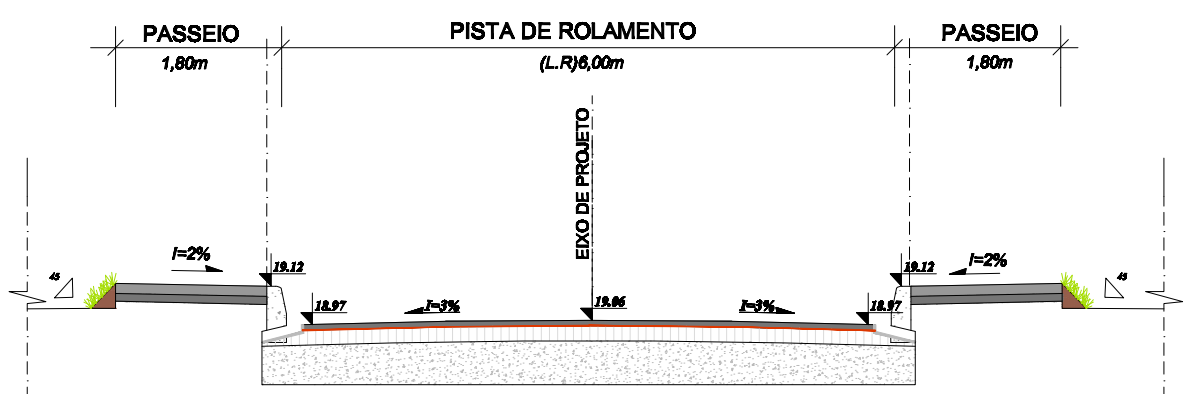


05 | Corte Km 0+200
SEM ESCALA

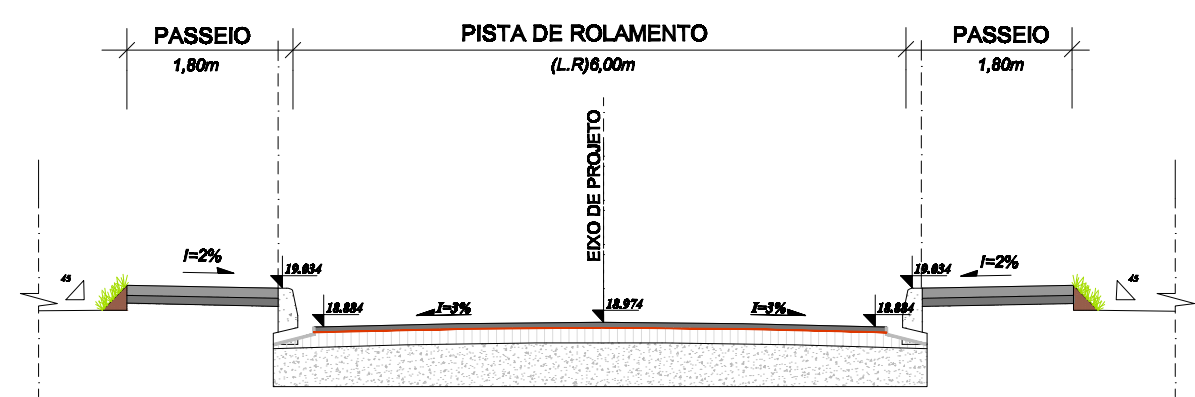


06 | Corte Km 0+240
SEM ESCALA

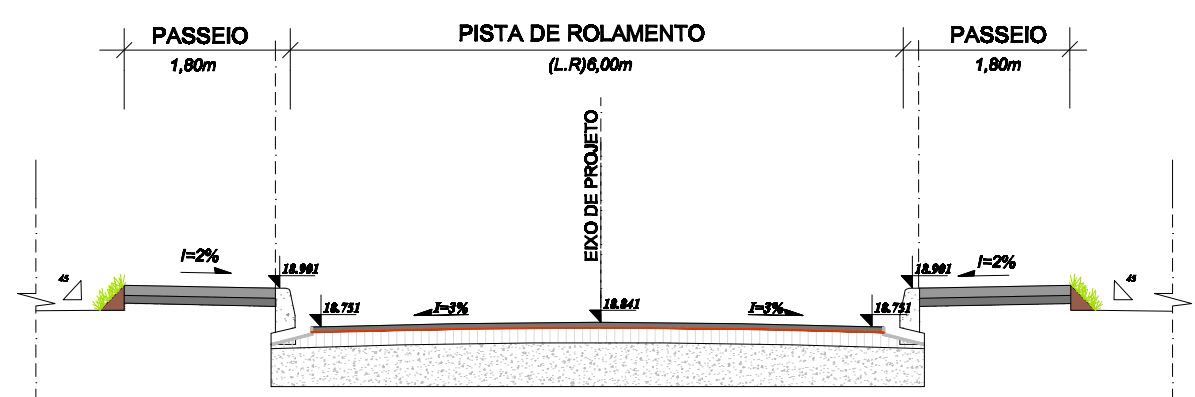


07 | Corte Km 0+280
SEM ESCALA

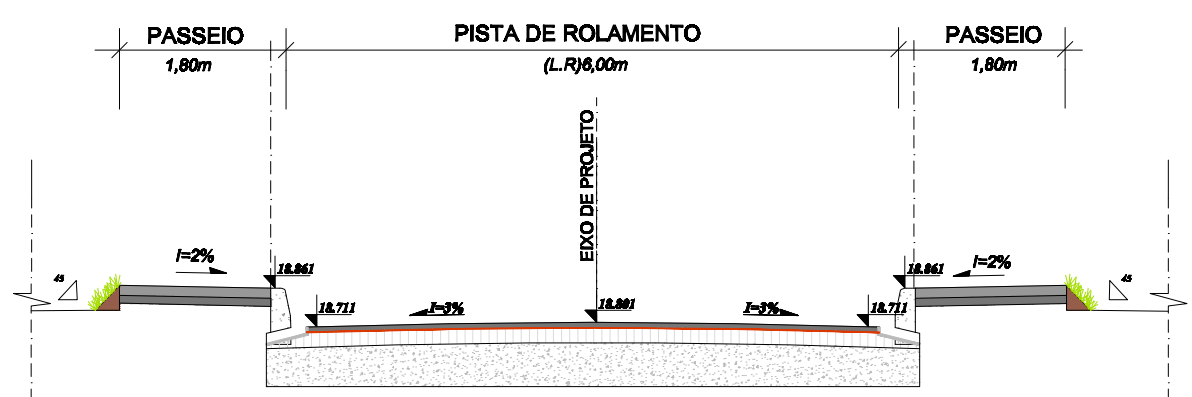


08 | Corte Km 0+320
SEM ESCALA

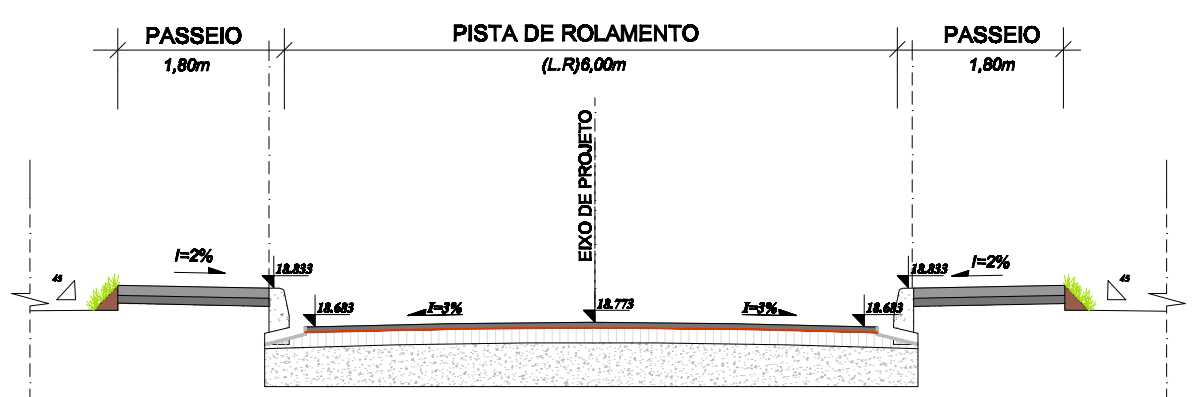


09 | Corte Km 0+360
SEM ESCALA

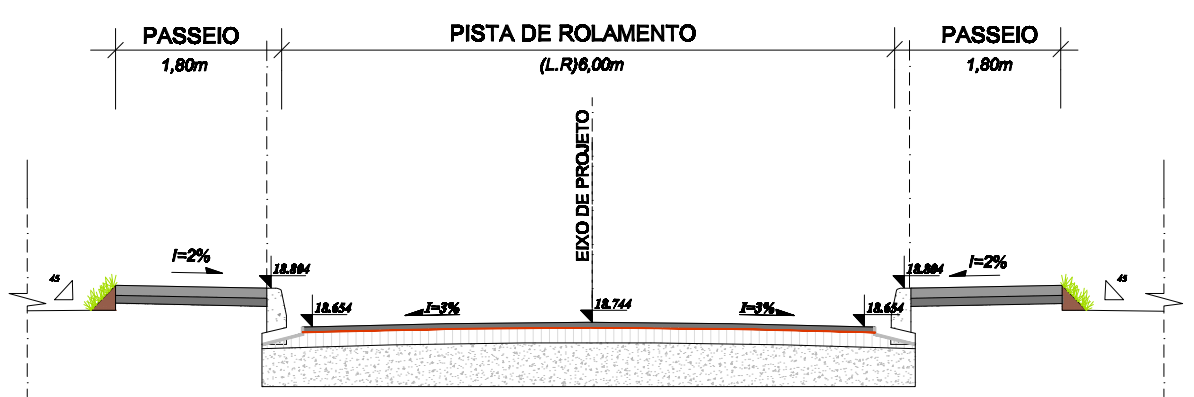


10 | Corte Km 0+400
SEM ESCALA

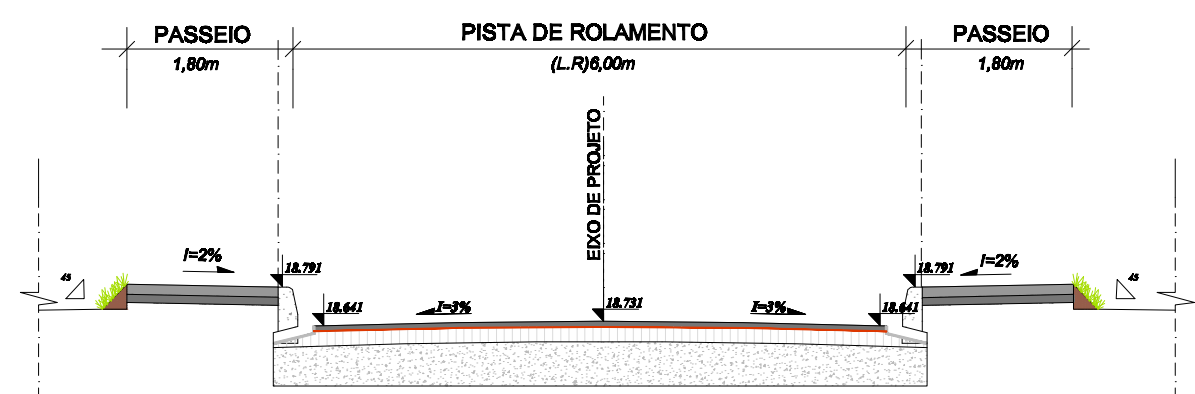


11 | Corte Km 0+440
SEM ESCALA

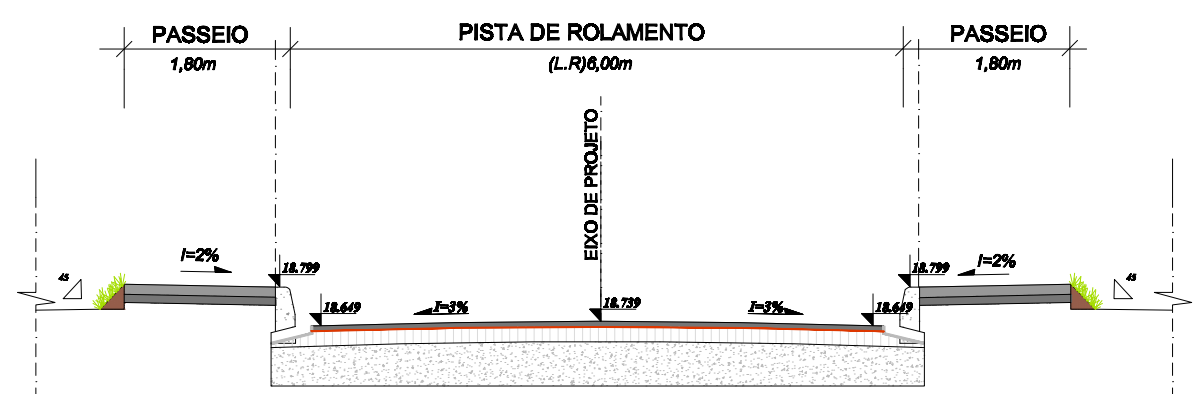


12 | Corte Km 0+480
SEM ESCALA

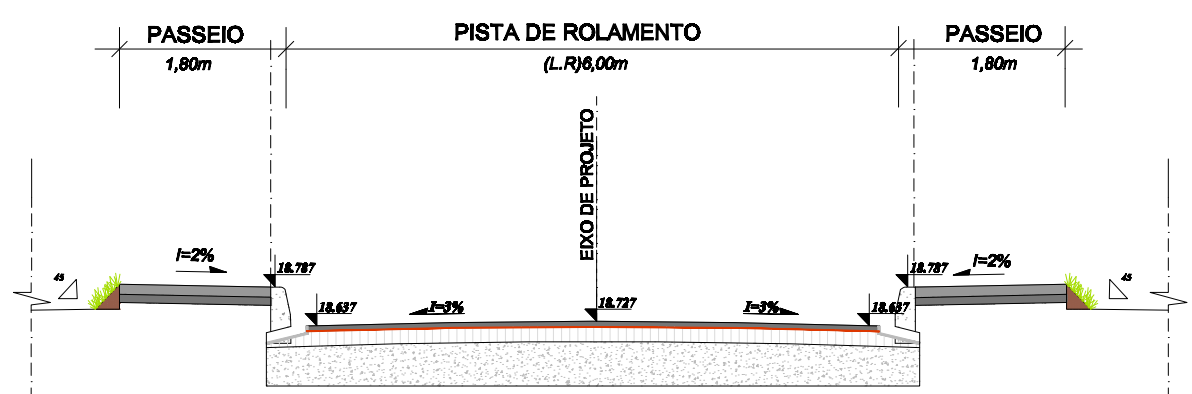


13 | Corte Km 0+520
SEM ESCALA

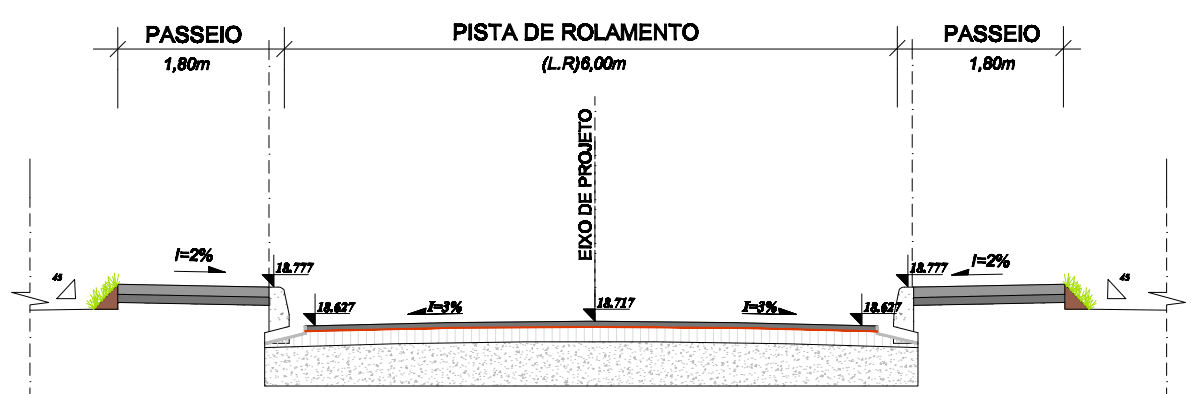

14 | Corte Km 0+560
SEM ESCALA

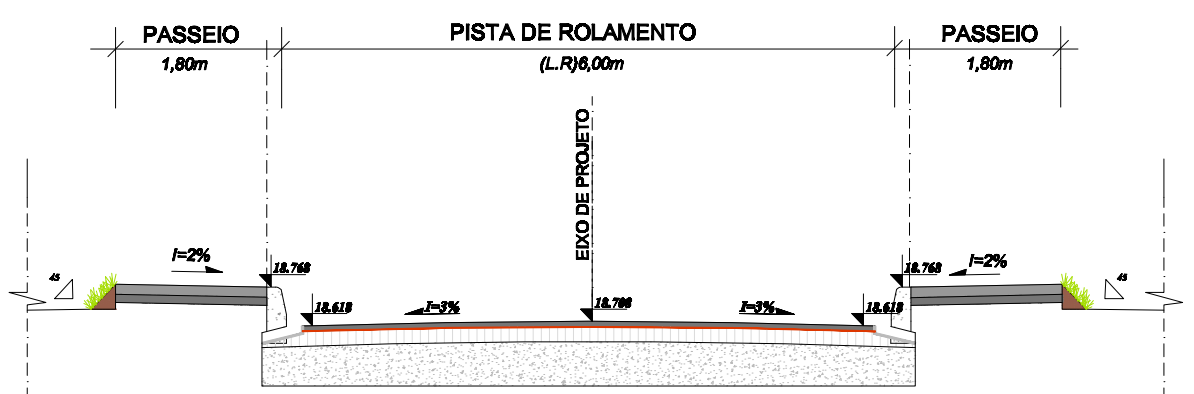


15 | Corte Km 0+600
SEM ESCALA

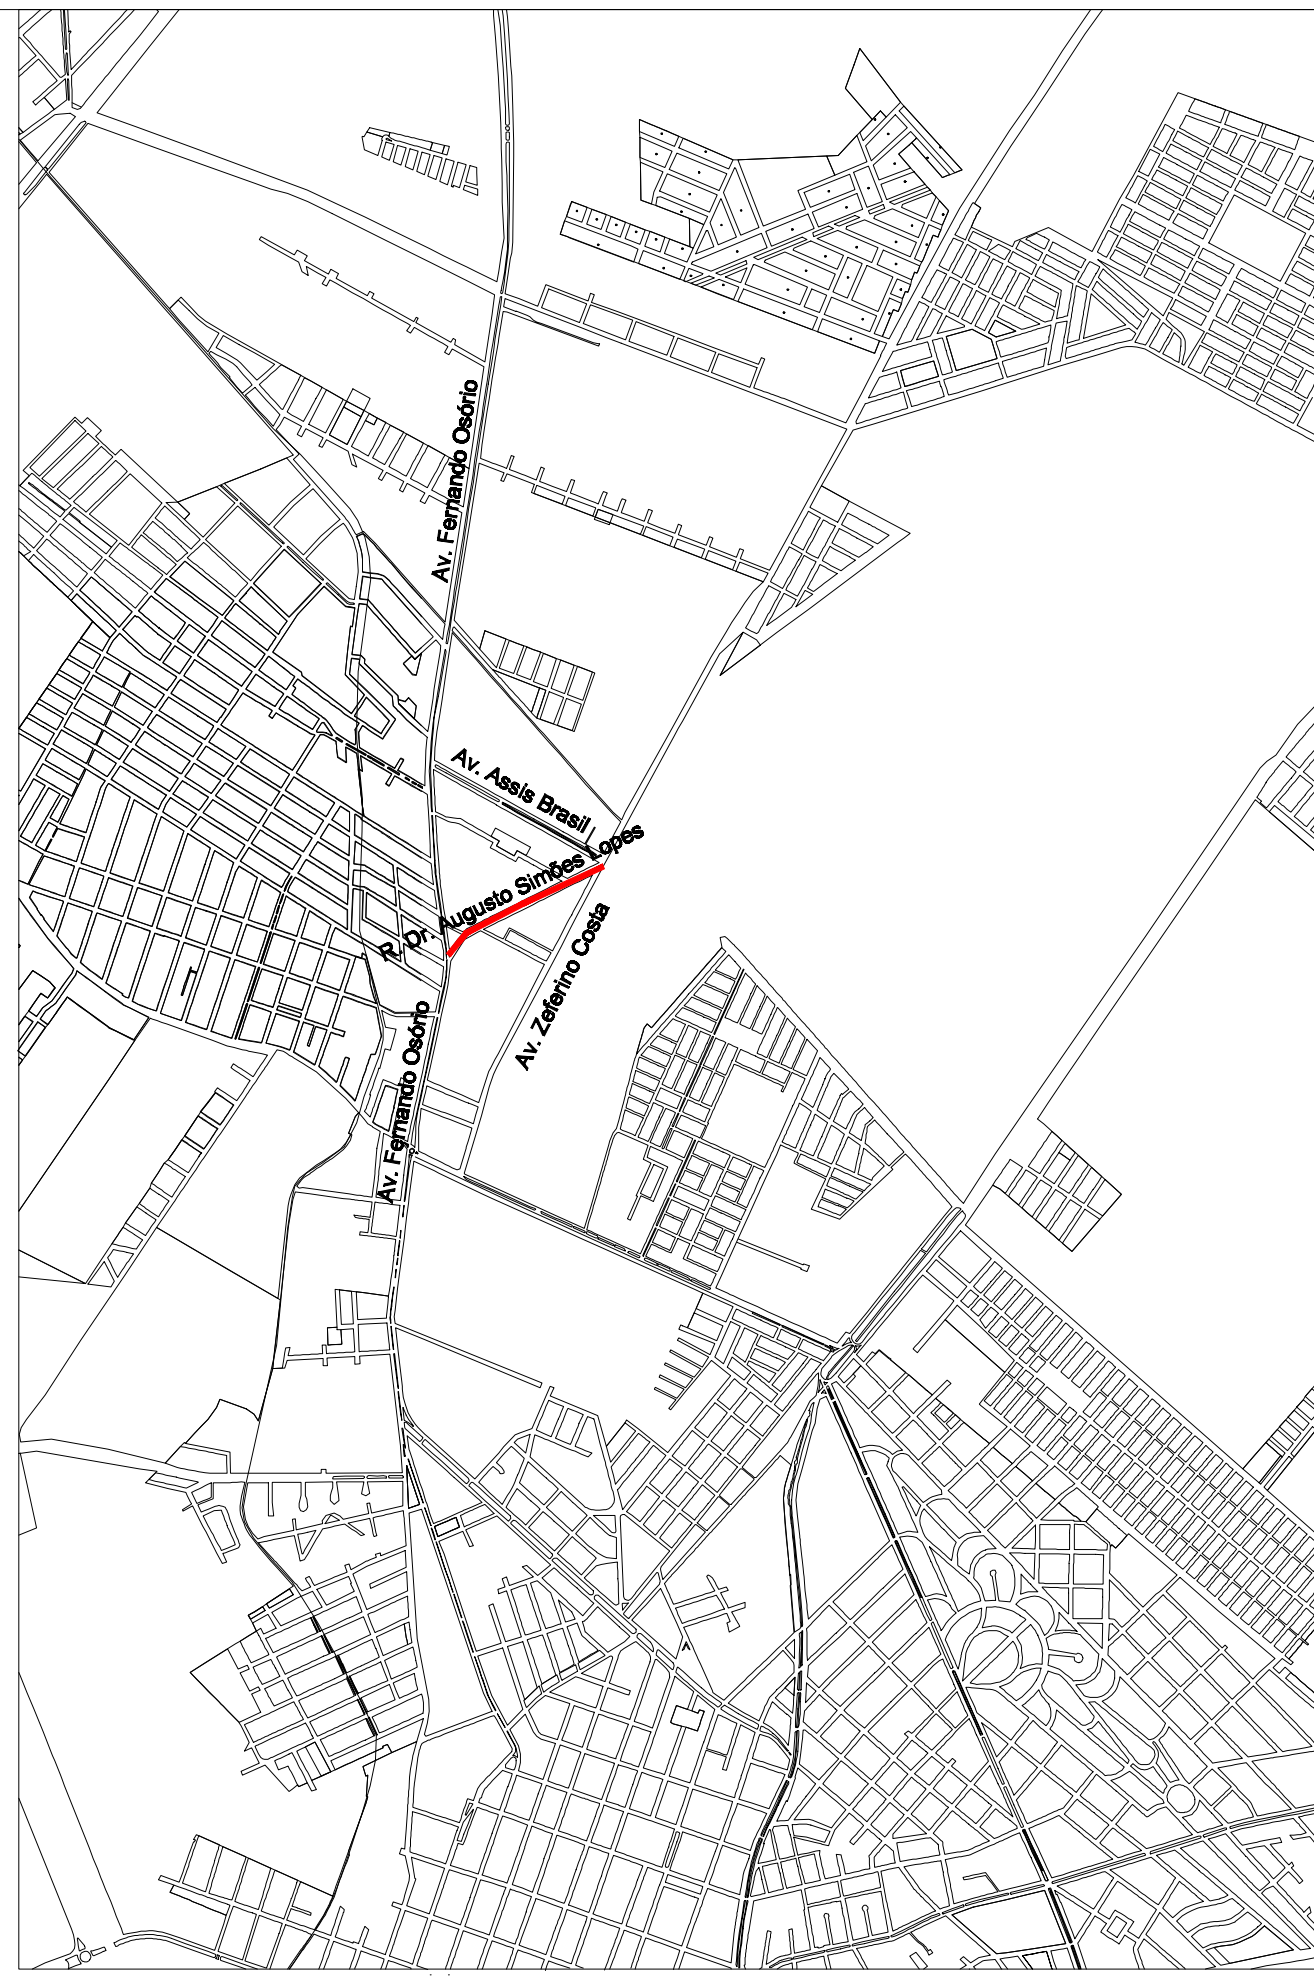


01 | PLANTA DE SITUAÇÃO
ESCALA 1:5000

LEGENDA
PERFIL EXISTENTE
PERFIL DE PROJETO

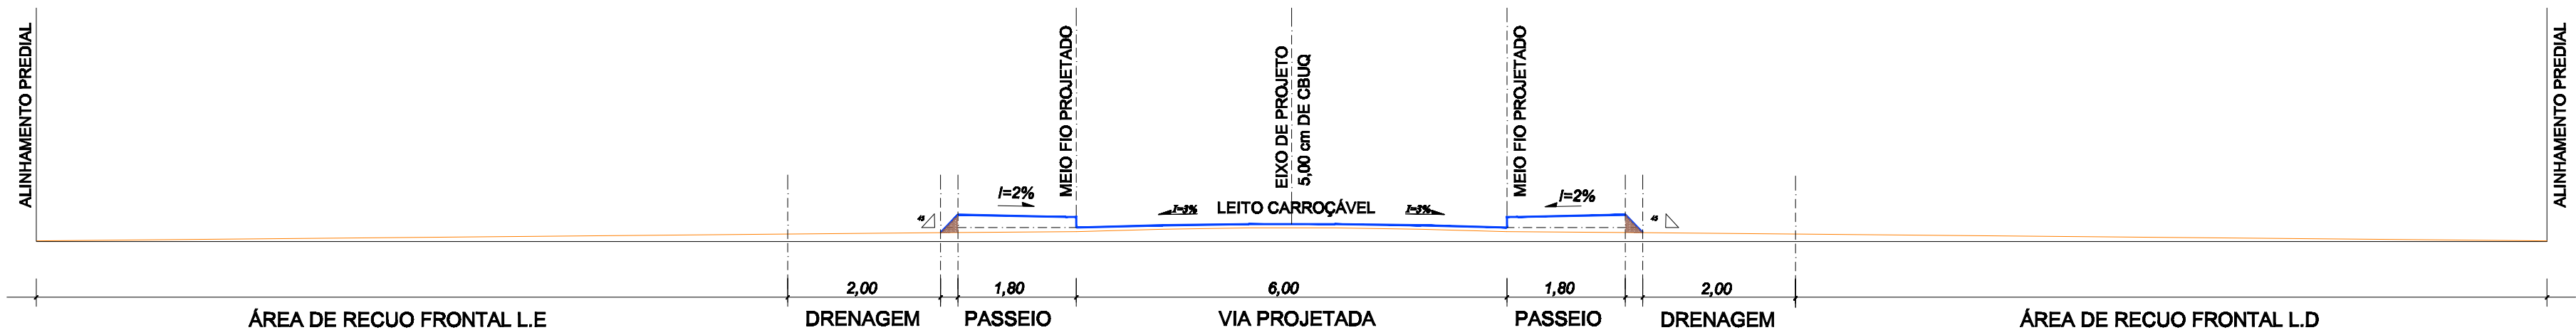

16 | RUA DR. AUGUSTO SIMÕES LOPES - PERFIL PROJETADO / SEÇÃO TIPO
ESCALA 1:100

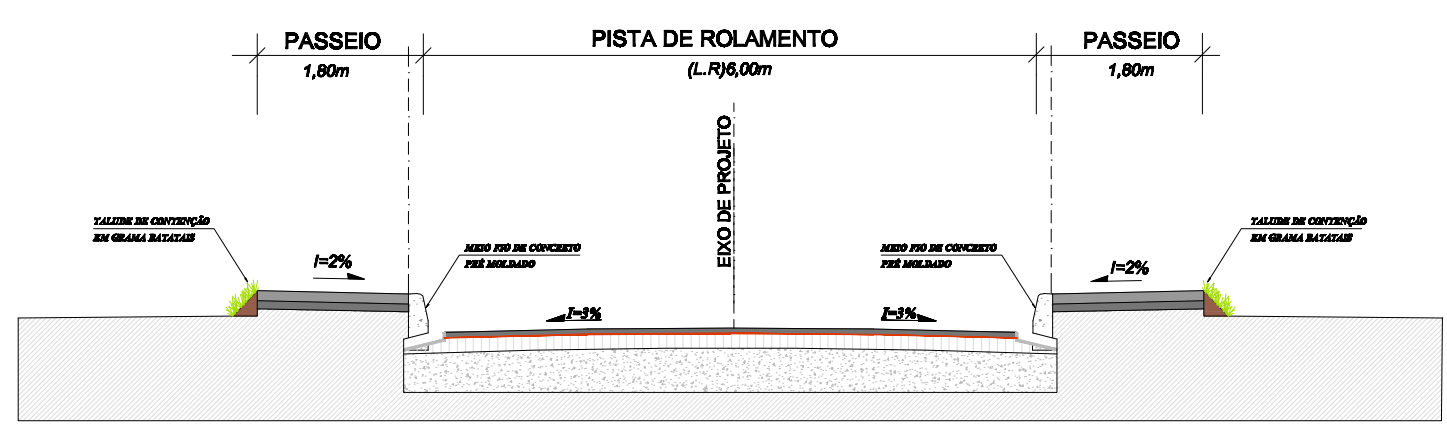

17 | RUA DR. AUGUSTO SIMÕES LOPES - SEÇÃO TRANSVERSAL
SEM ESCALA



UNIDADE DE GERENCIAMENTO DE PROJETOS

PAC 2 - PAVIMENTAÇÃO DE VIAS ESTRUTURANTES

DR. AUGUSTO SIMÕES LOPES - PAVIMENTAÇÃO / NÍVEIS

EQUIPE TÉCNICA DA UGP
Arq. Kaiser Garcia Fontoura - CAU A 74858-0 RRT 2992195
Arq. Alexandre Silveira Vergara - CAU.RS A 39209-0
Arq. Daniela Tunes - CREA RS 106057
Arq. Elise Lopes - CAU.RS A 4684-4
Arq. Pablo Crespi - CAU. RS 25006-6
Eng. Civil Antônio Viana - CREA RS 65778 ART 7730321
Eng. Civil Patrícia Waltzer - CREA RS 136996
Eng. Civil Karen Almeida - CREA RS 133.204 ART 7216888
Bióloga Adalgisa Milach - CRBio RS 58020-03D

Av. Ferreira Viana, nº. 1135, Areal, CEP 96085-000, Pelotas/RS - Tel.: (053) 3227 15 13
Site: www.pelotas.rs.gov.br - E-mail: ugp@pelotas.com.br

Data
JAN/2015

Escala
1 / 750

Prancha
05/10