


PLANTA DO TRAJETO A SER PERCORRIDO PELO TRANSPORTE DO BOTA FORA

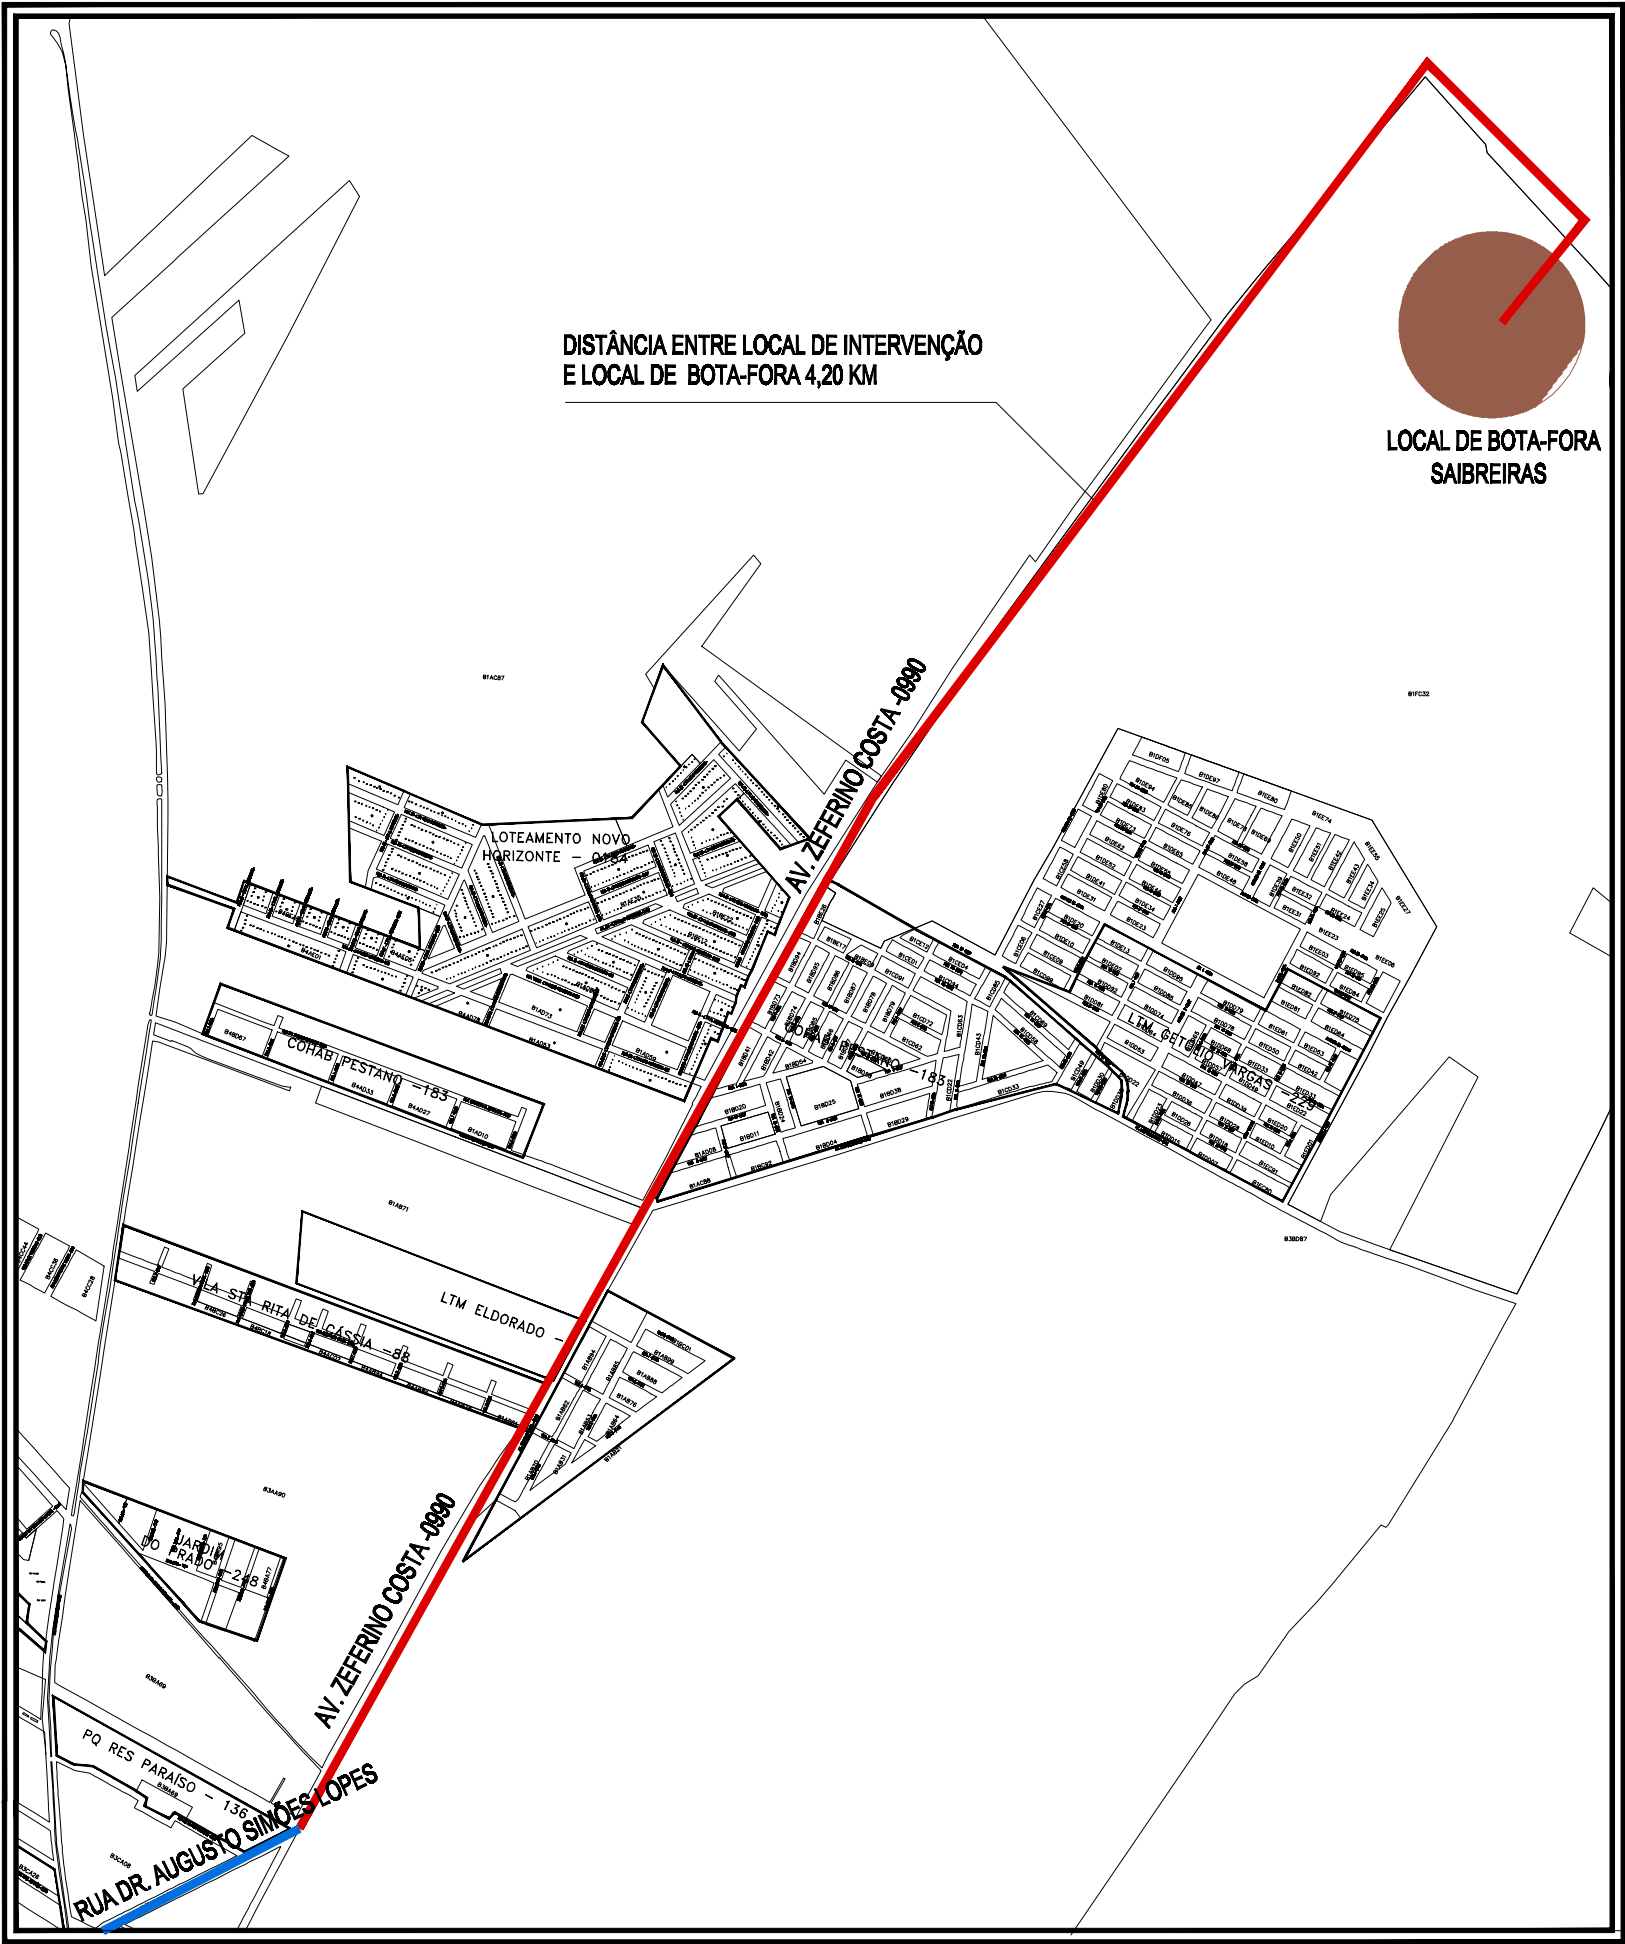

**01** PLANTA DO BOTA FORA - TRAJETO A SER PERCORRIDO  
DISTÂNCIA DE 4,20KM ATÉ O DESTINO FINAL



UNIDADE DE GERENCIAMENTO DE PROJETOS

PAC 2 - PAVIMENTAÇÃO DE VIAS ESTRUTURANTES

RUA DR. AUGUSTO SIMÕES LOPES - BOTA FORA

Data

JAN/2015

EQUIPE TÉCNICA DA UGP

Arq. Kaiser Garcia Fontoura - CAU A 74856-0 RRT 2992195  
Arq. Alexandre Silveira Vergara - CAU.RS A 39209-0  
Arq. Daniela Tunes - CREA RS 108057  
Arq. Elise Lopes - CAU.RS A 4684-4  
Arq. Pablo Crespi - CAU. RS 25006-6  
Eng. Civil Antônio Viana - CREA RS 65778 ART 7730321  
Eng. Civil Patrícia Waltzer - CREA RS 139996  
Eng. Civil Karen Almeida - CREA RS 133.204 ART 7216888  
Bióloga Adalgisa Milach - CRBio RS 58020-03D

Escala

1 / 750

Prancha

10/10

Av. Ferreira Viana, nº. 1135, Areal, CEP 96085-000, Pelotas/RS - Tel.: (053) 3227 15 13  
Site: [www.pelotas.rs.gov.br](http://www.pelotas.rs.gov.br) - E-mail: [ugp@pelotas.com.br](mailto:ugp@pelotas.com.br)