


LEGENDA	
	Perfil existente - pista eixo lado esquerdo
	Perfil projetado - pista eixo lado esquerdo


2

PERFIL LONGITUDINAL

ESC: HOR 1/1000; VERT 1/100

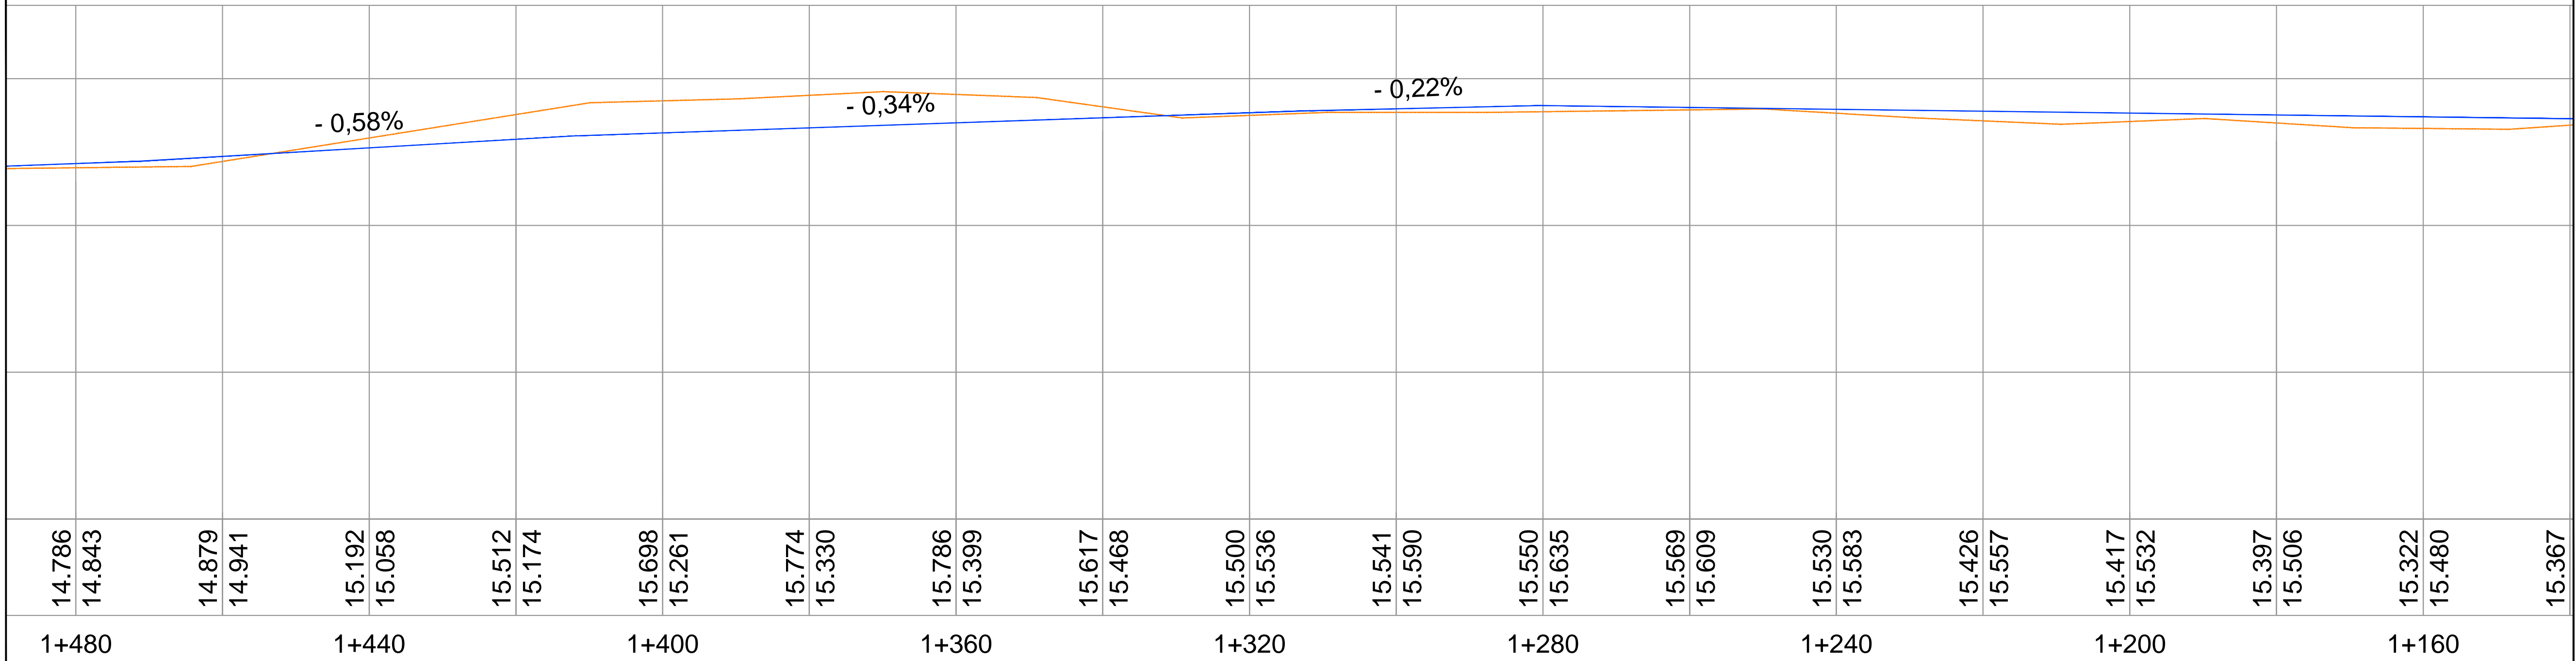

LEGENDA	
	Meio-fio - retirar
	Meio-fio - alinhar
	Meio-fio - implantar
	Meio-fio - manter
	Borda de asfalto
	Beira de rua sem pavimento
	Árvores existentes
	Eixo da via projetada
	Alinhamento predial
	Cerca
	Grade
	Caixa de inspeção elétrica
	Postes
	Telefone público
	Valo
	Dispositivos de drenagem
	Poços de visita
	Cobertura

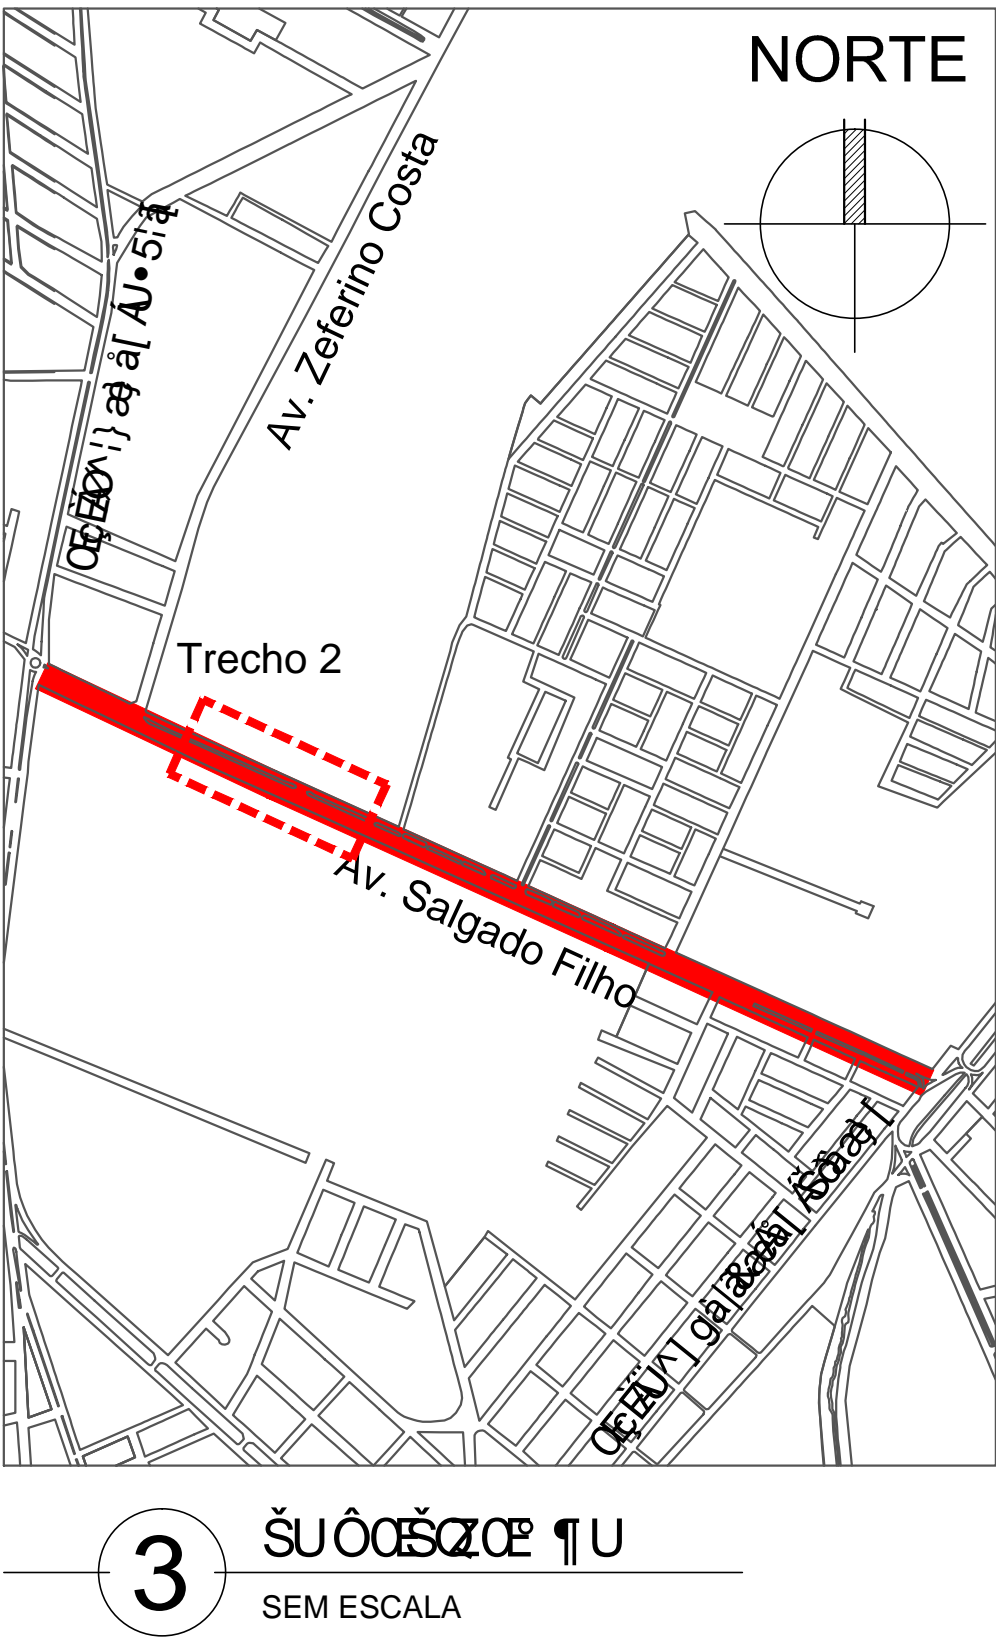

UNIDADE DE GERENCIAMENTO DE PROJETOS

UNIDADE DE GERENCIAMENTO DE PROJETOS

UNIDADE DE GERENCIAMENTO DE PROJETOS

EQUIPE TÉCNICA DA UGP

Arq. Daniela Tunes - CAU RS A 30898-6 - RRT 2993339

Arq. Pablo Crespi - CAU RS 25006-6

Arq. Kaiser Fontoura - CAU RS A 74856-0

Arq. Elise Lopes - CAU RS A 4684-4

Arq. Alexandre Silveira Vergara - CAU RS A 39209-0

Eng. Civil Antônio Viana - Crea RS 65778

Eng. Civil Patrícia Waltzer - Crea RS 139996

Eng. Eletrecista Pablo Campos - Crea RS 187904

Escala

1 / 500

Prancha

9/35

Data

JAN/2015

Site: [www.pelotas.rs.gov.br](http://www.pelotas.rs.gov.br) - E-mail: [ugp@pelotas.com.br](mailto:ugp@pelotas.com.br)