
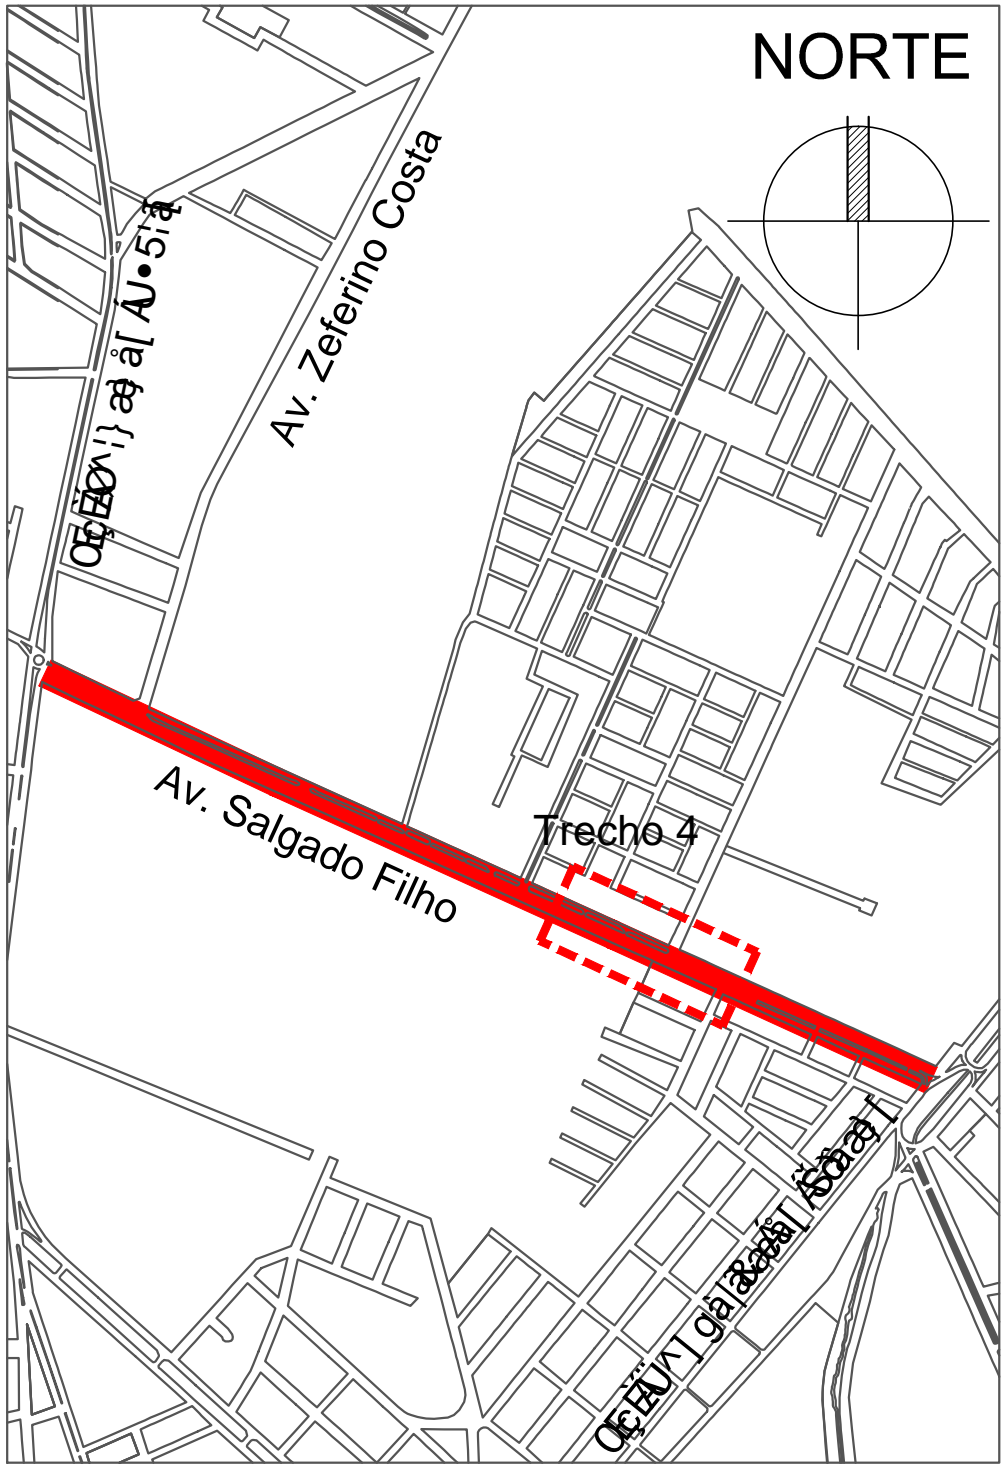






# TRECHO 4

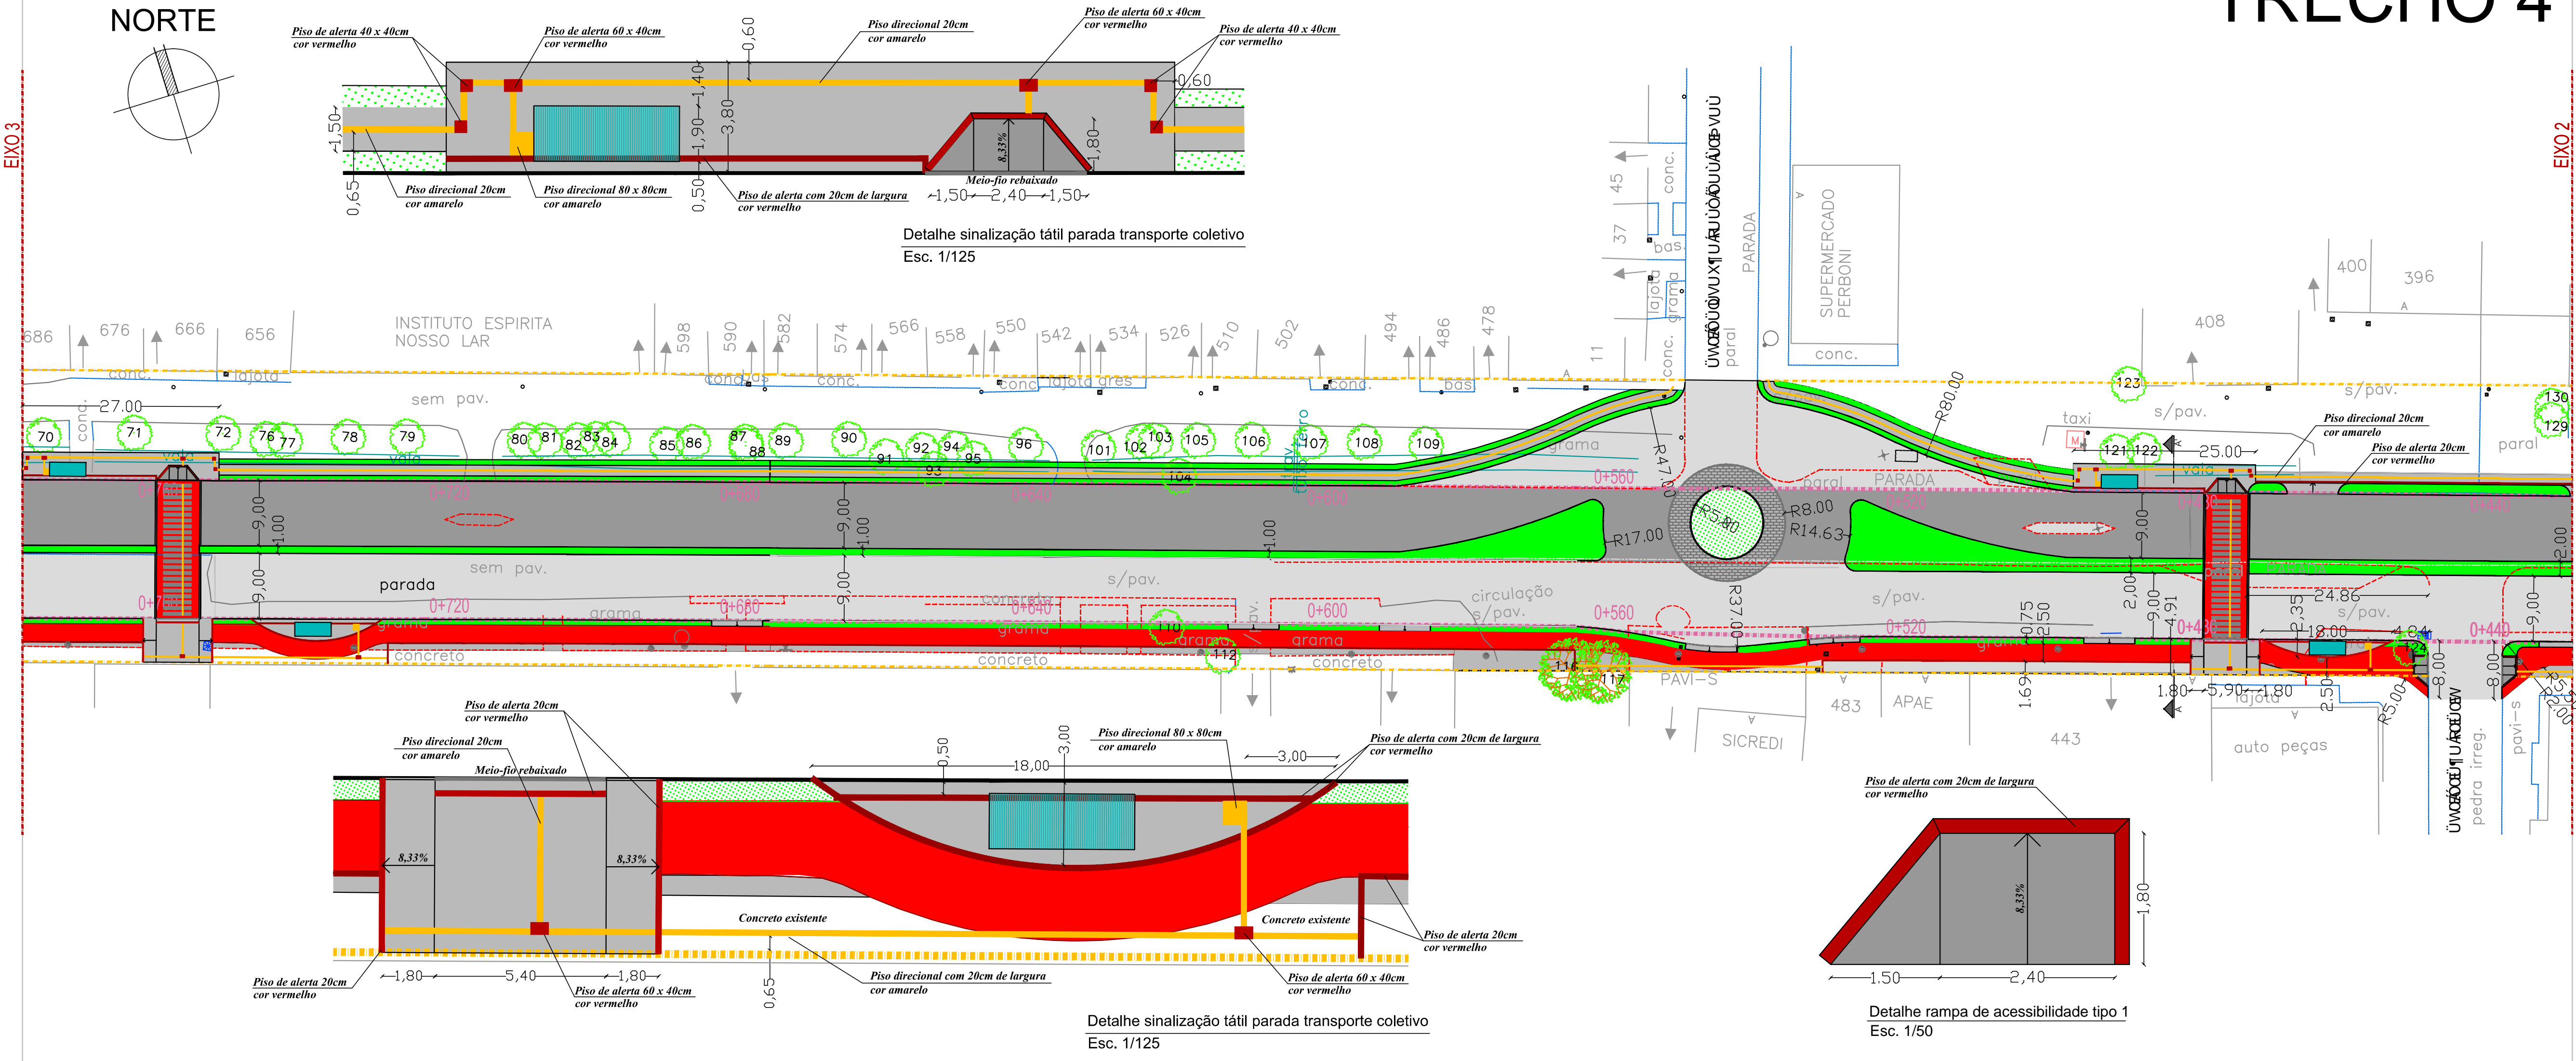

2 SEM ESCALA

LEGENDA	
----- Eixo da via projetada	Cobertura metálica - implantar
----- Alinhamento predial	Postes
----- Meio-fio - retirar	Telefone público
----- Meio-fio - alinhar	Valo
----- Meio-fio - implantar	Dispositivos de drenagem
----- Meio-fio - manter	Poços de visita
Borda de asfalto	Cobertura metálica - retirar
Beira de rua sem pavimento	Cerca
Árvores existentes - manter	Grade
Rampa de concreto - implantar	Caixa de inspeção elétrica

LEGENDA PAVIMENTAÇÃO	
Pavimentação asfáltica - CBUQ esp. 7,5cm	
Recapamento asfáltico - CBUQ esp. 8,5cm	
Blocos de concreto - rótulas e travessias de pedestres	
Concreto com pigmentação vermelha - ciclovia	
Concreto - passeios e paradas de transporte coletivo	
Grama em leivas - canteiros	

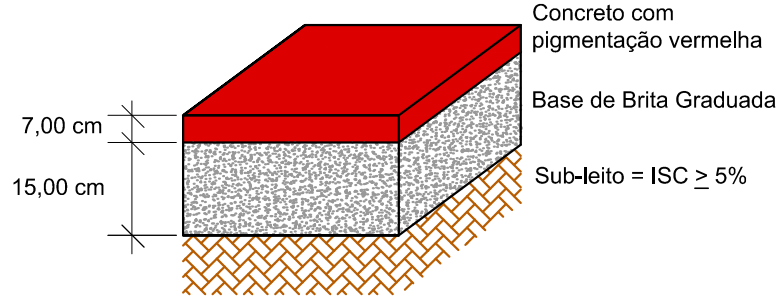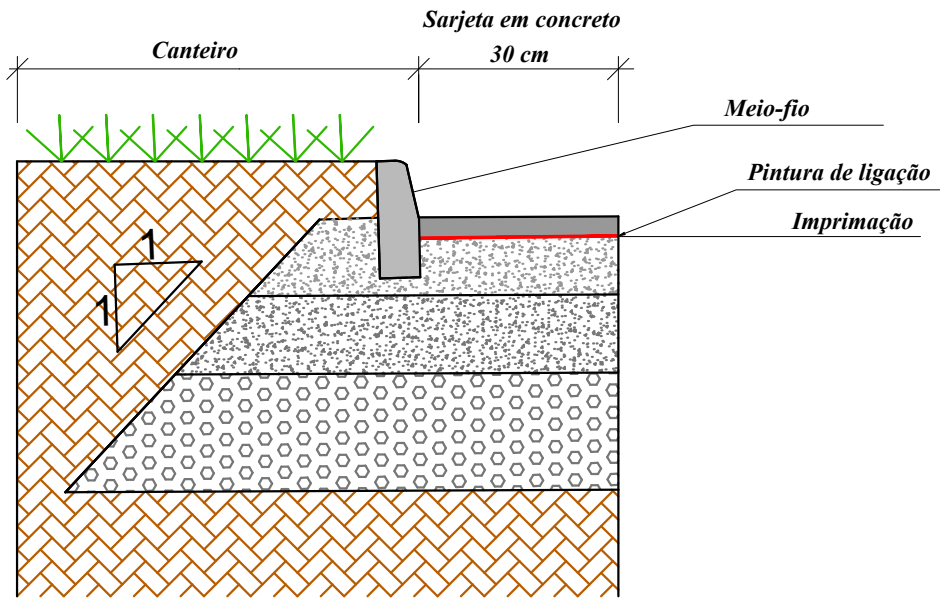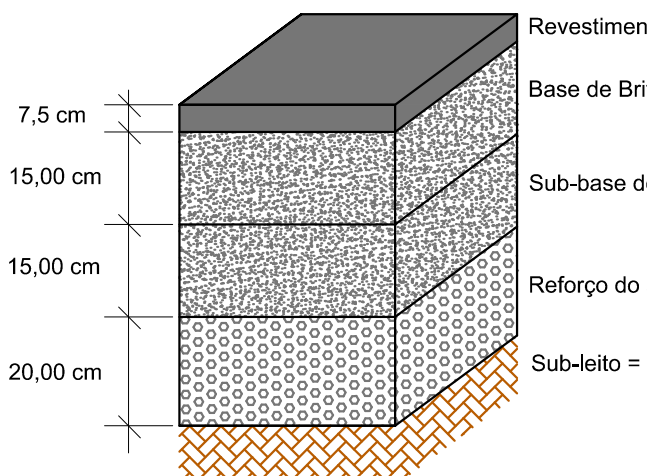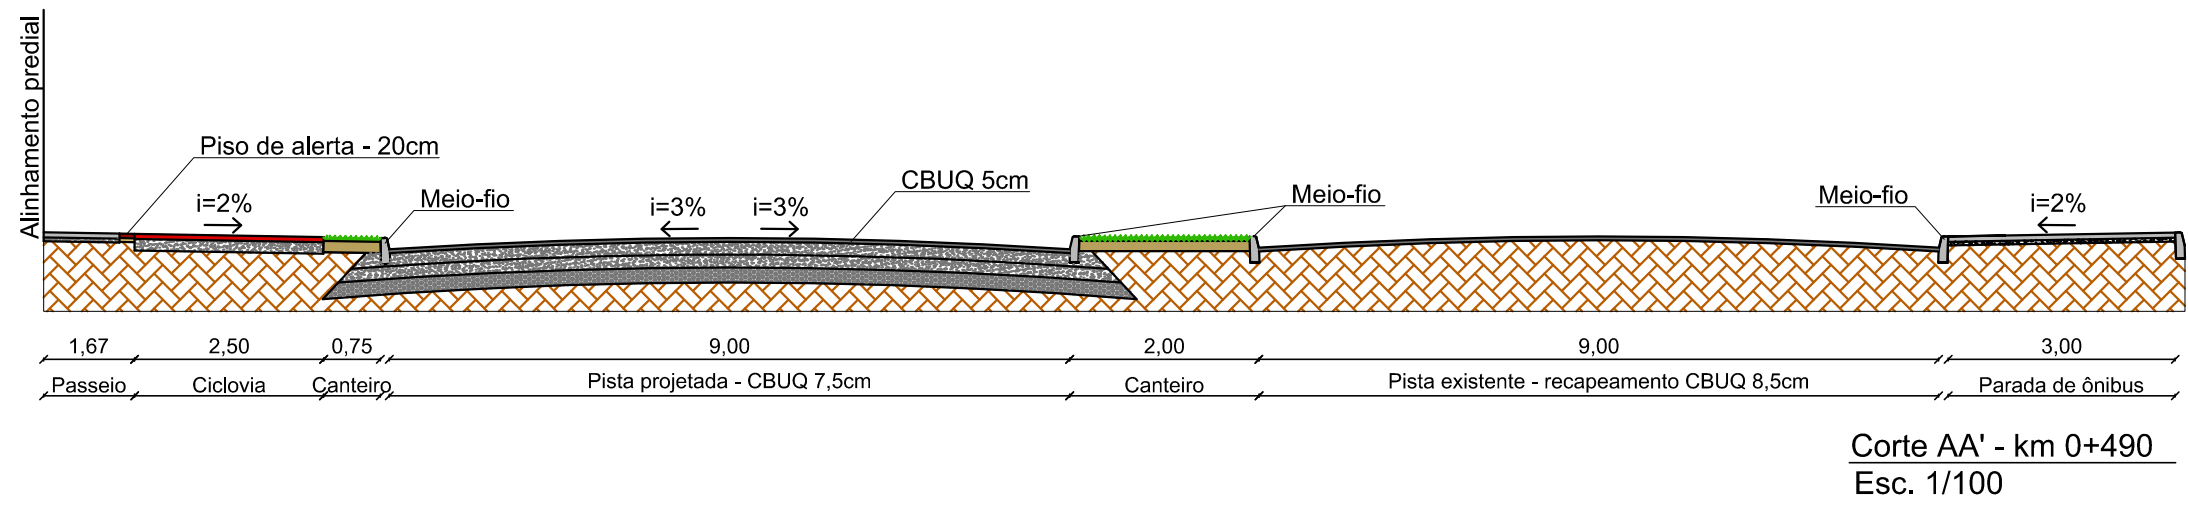

UNIDADE DE GERENCIAMENTO DE PROJETOS

EQUIPE TÉCNICA DA UGP  
Eng. Civil Antônio Viana - Crea RS 65778 ART 7731072  
Arq. Daniela Tunes - CAU RS A30898-6  
Arq. Pablo Crespi - CAU RS 25006-6  
Arq. Kaiser Fontoura - CAU RS A 74856-0  
Arq. Elise Lopes - CAU RS A 4684-4  
Arq. Alexandre Silveira Vergara - CAU RS A 39209-0  
Eng. Civil Patricia Waltzer - Crea RS 139996  
Eng. Eletrecista Pablo Campos - Crea RS 187904

Site: www.pelotas.rs.gov.br - E-mail: ugp@pelotas.com.br

Escala  
1 / 500

Prancha  
17/35

Data  
JAN/2015