








9 SEM ESCALA

1 ESCALA 1/500

10. QUANTITATIVO SINALIZAÇÃO VERTICAL

PLACA	QUANTIDADE	SUPORTE	QUANTIDADE
A-12	21 unidades	S-1	21 unidades
A-18	8 unidades	S-1	8 unidades
A-32b	20 unidades	S-1	20 unidades
A-30b	16 unidades	S-1	16 unidades
	11 unidades	S-1	11 unidades

PLACA	DIMENSÃO	SUPORTE	QUANTIDADE
R-1	L=0,35m	S-1	32 unidades
R-19	Ø 0,75 m	S-1	13 unidades
R-6a	Ø 0,75 m	S-1	13 unidades
R-34	Ø 0,75 m	S-1	18 unidades
	0,50X0,60m	S-1	11 unidades

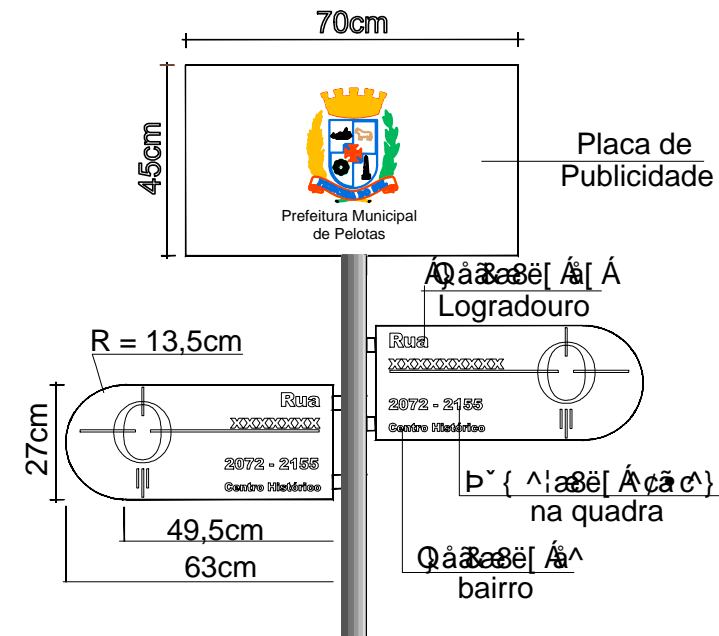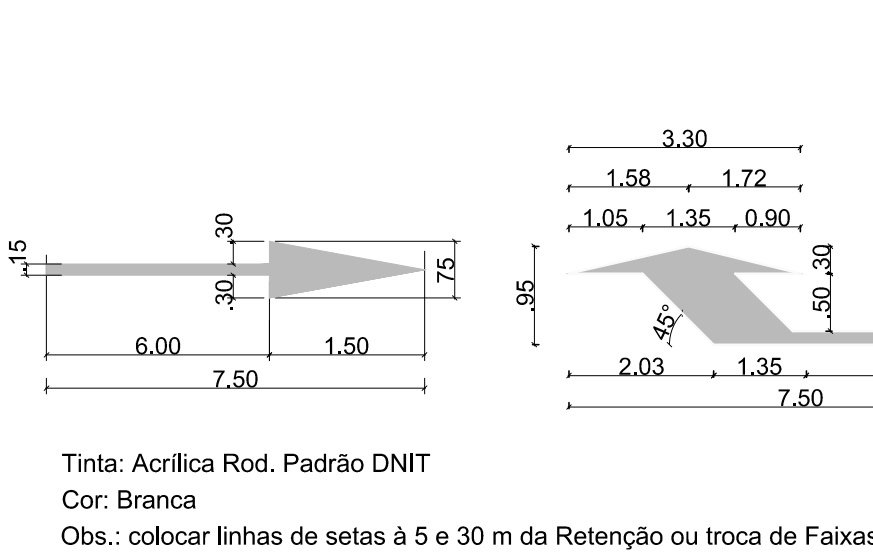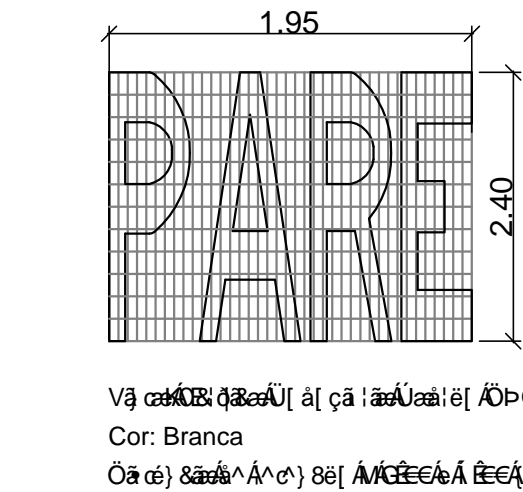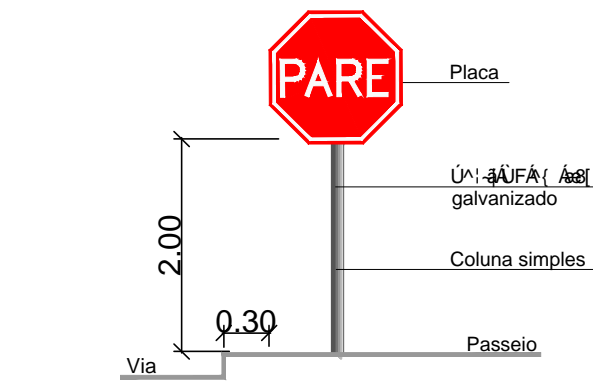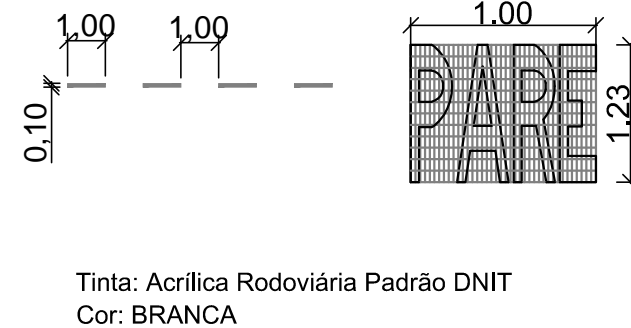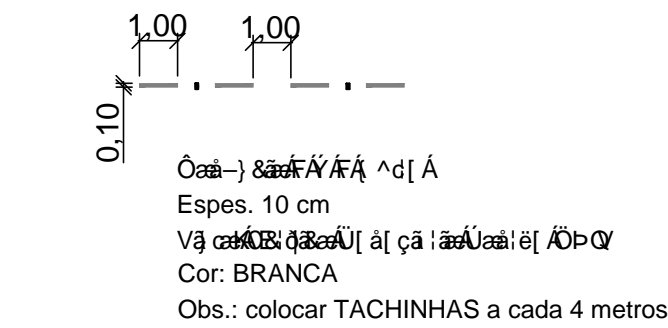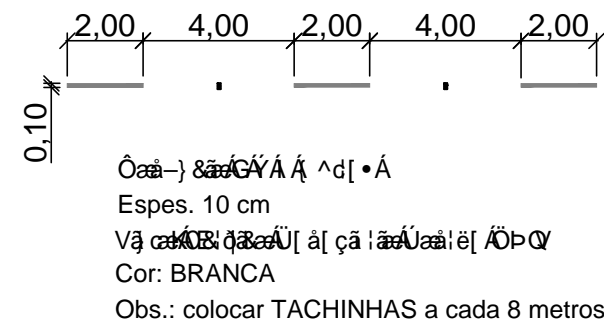

UNIDADE DE GERENCIAMENTO DE PROJETOS

29/35

JAN/2015

EQUIPE TÉCNICA DA UGP

Arq. Daniela Tunes - CAU RS A 30898-6 RRT 2993339

Arq. Pablo Crespi - CAU RS 25006-6

Arq. Kaiser Fontoura - CAU.RS A 74856-0

Arq. Elise Lopes - CAU.RS A 4684-4

Arq. Alexandre Silveira Vergara - CAU.RS A 39209-0

Eng. Civil Antônio Viana - Crea RS 65778

Eng. Civil Patrícia Waltzer - Crea RS 139996

Eng. Eletrecista Pablo Campos - Crea RS 187904

Site: www.pelotas.rs.gov.br - E-mail: ugp@pelotas.com.br