


cont. sentido: bairro-centro
(Direito)


LEGENDA:
PERFIL VIA EXISTENTE
FRESA
PERFIL PROJETADO

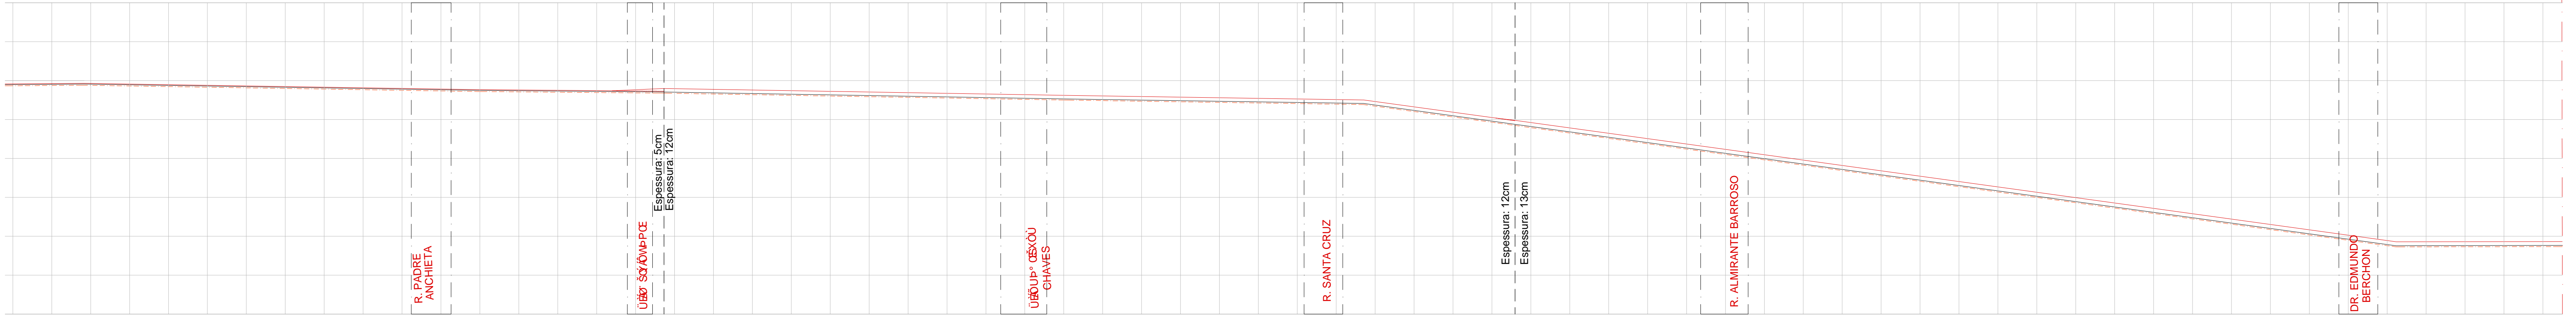

ESTACA	0+800	0+900	1+000	1+100	1+200	1+300	1+400	1+435
TERRENO %	0,001%	0,008%	0,017%	0,015%	0,13%			
COTA DO TERRENO (M)	6.910	6.749	6.708	6.528	6.413		2.756	

cont. sentido: centro-bairro
(Esquerdo)

LEGENDA:
PERFIL VIA EXISTENTE
FRESA
PERFIL PROJETADO

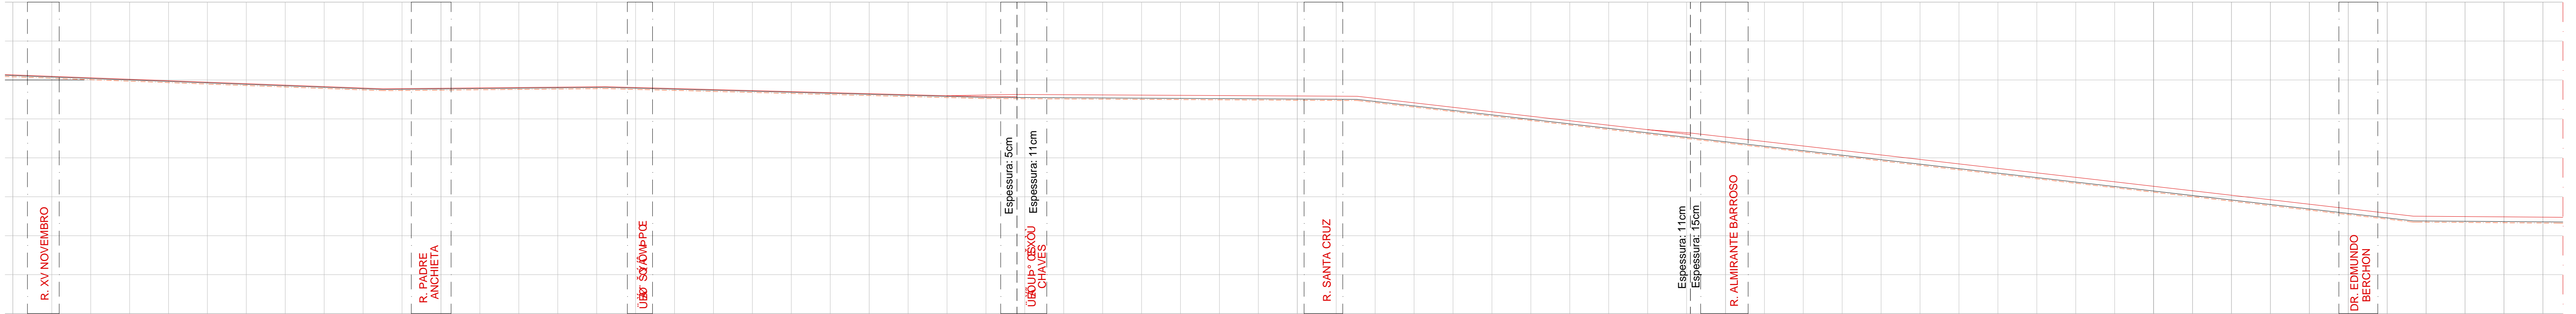

ESTACA	0+800	0+900	1+000	1+100	1+200	1+300	1+400	1+435
TERRENO %	7,013	6,756	6,809	6,557	6,502		3,038	
COTA DO TERRENO (M)								



UNIDADE DE GERENCIAMENTO DE PROJETOS

PAC 2 - PAVIMENTAÇÃO DE VIAS ESTRUTURANTES
AV. BENTO GONÇALVES - PERFIL LONGITUDINAL

Data
Out/2014

EQUIPE TÉCNICA DA UGP
Arq. Elise Lopes Dutra - CAU A46844-4 RT: 2841271
Eng. Civil Karen Esperança - Crea RS 133204 ART: 7129657
Arq. Kaiser Fontoura - CAU.RS A 74856-0
Arq. Daniela Tunes - CAU 30898-6
Arq. Pablo Crespi - CAU 250086
Eng. Civil Antônio Viana - Crea RS 65778 ART: 7654479

Escala
1 / 750

Prancha
04/12