




GEOMÉTRICO

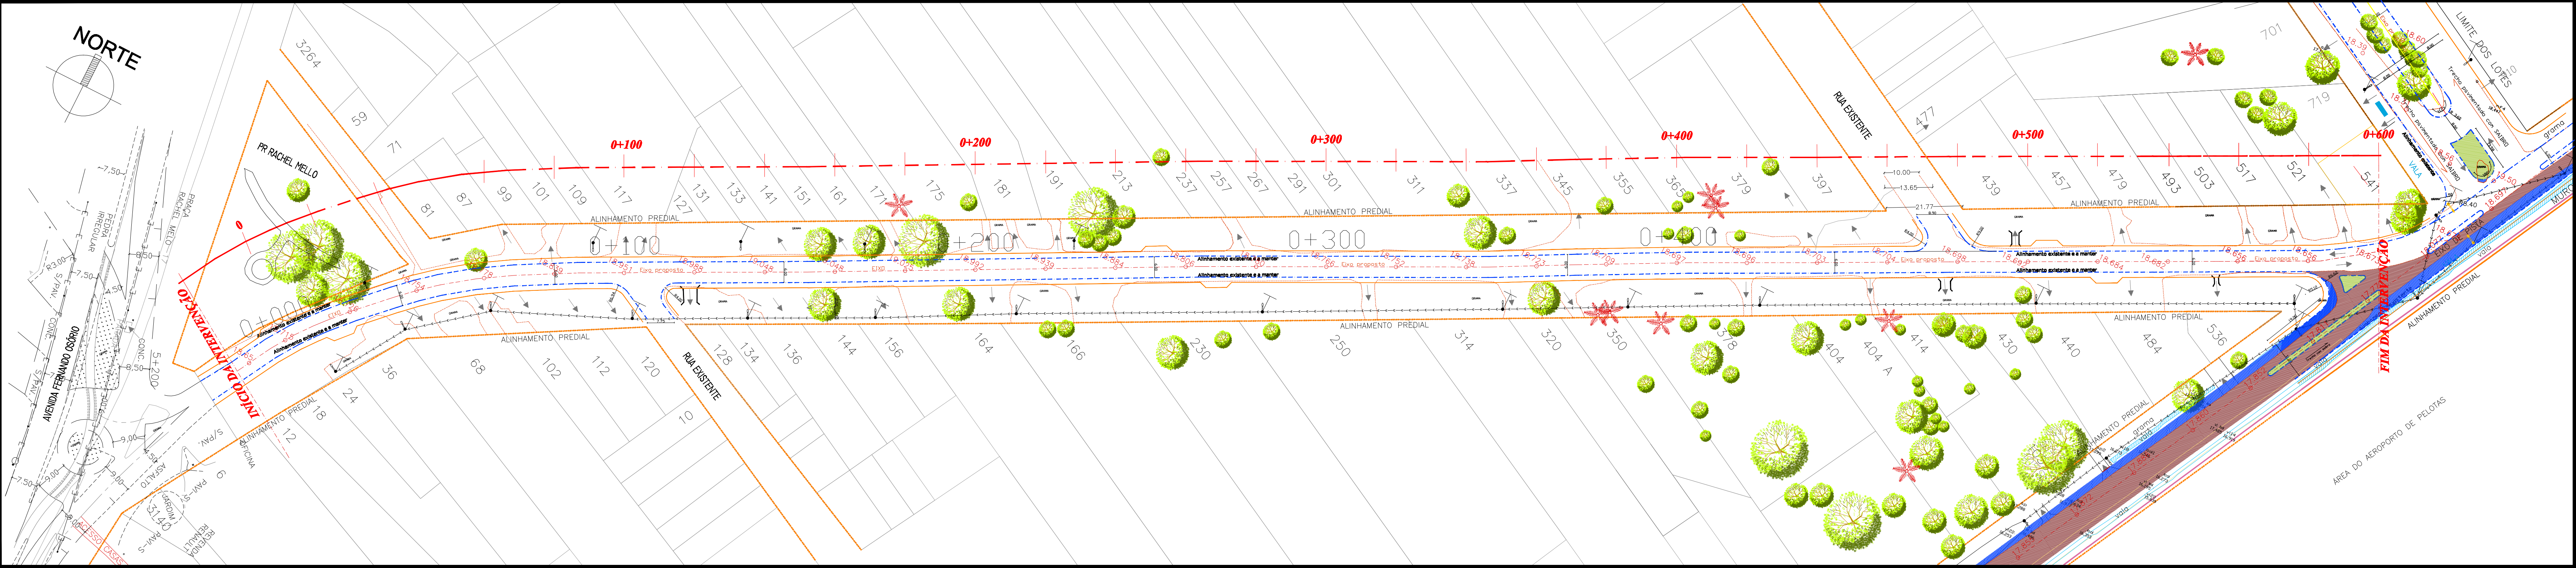

02 | RUA DR. AUGUSTO SIMÕES LOPES - GEOMÉTRICO  
ESCALA 1:100

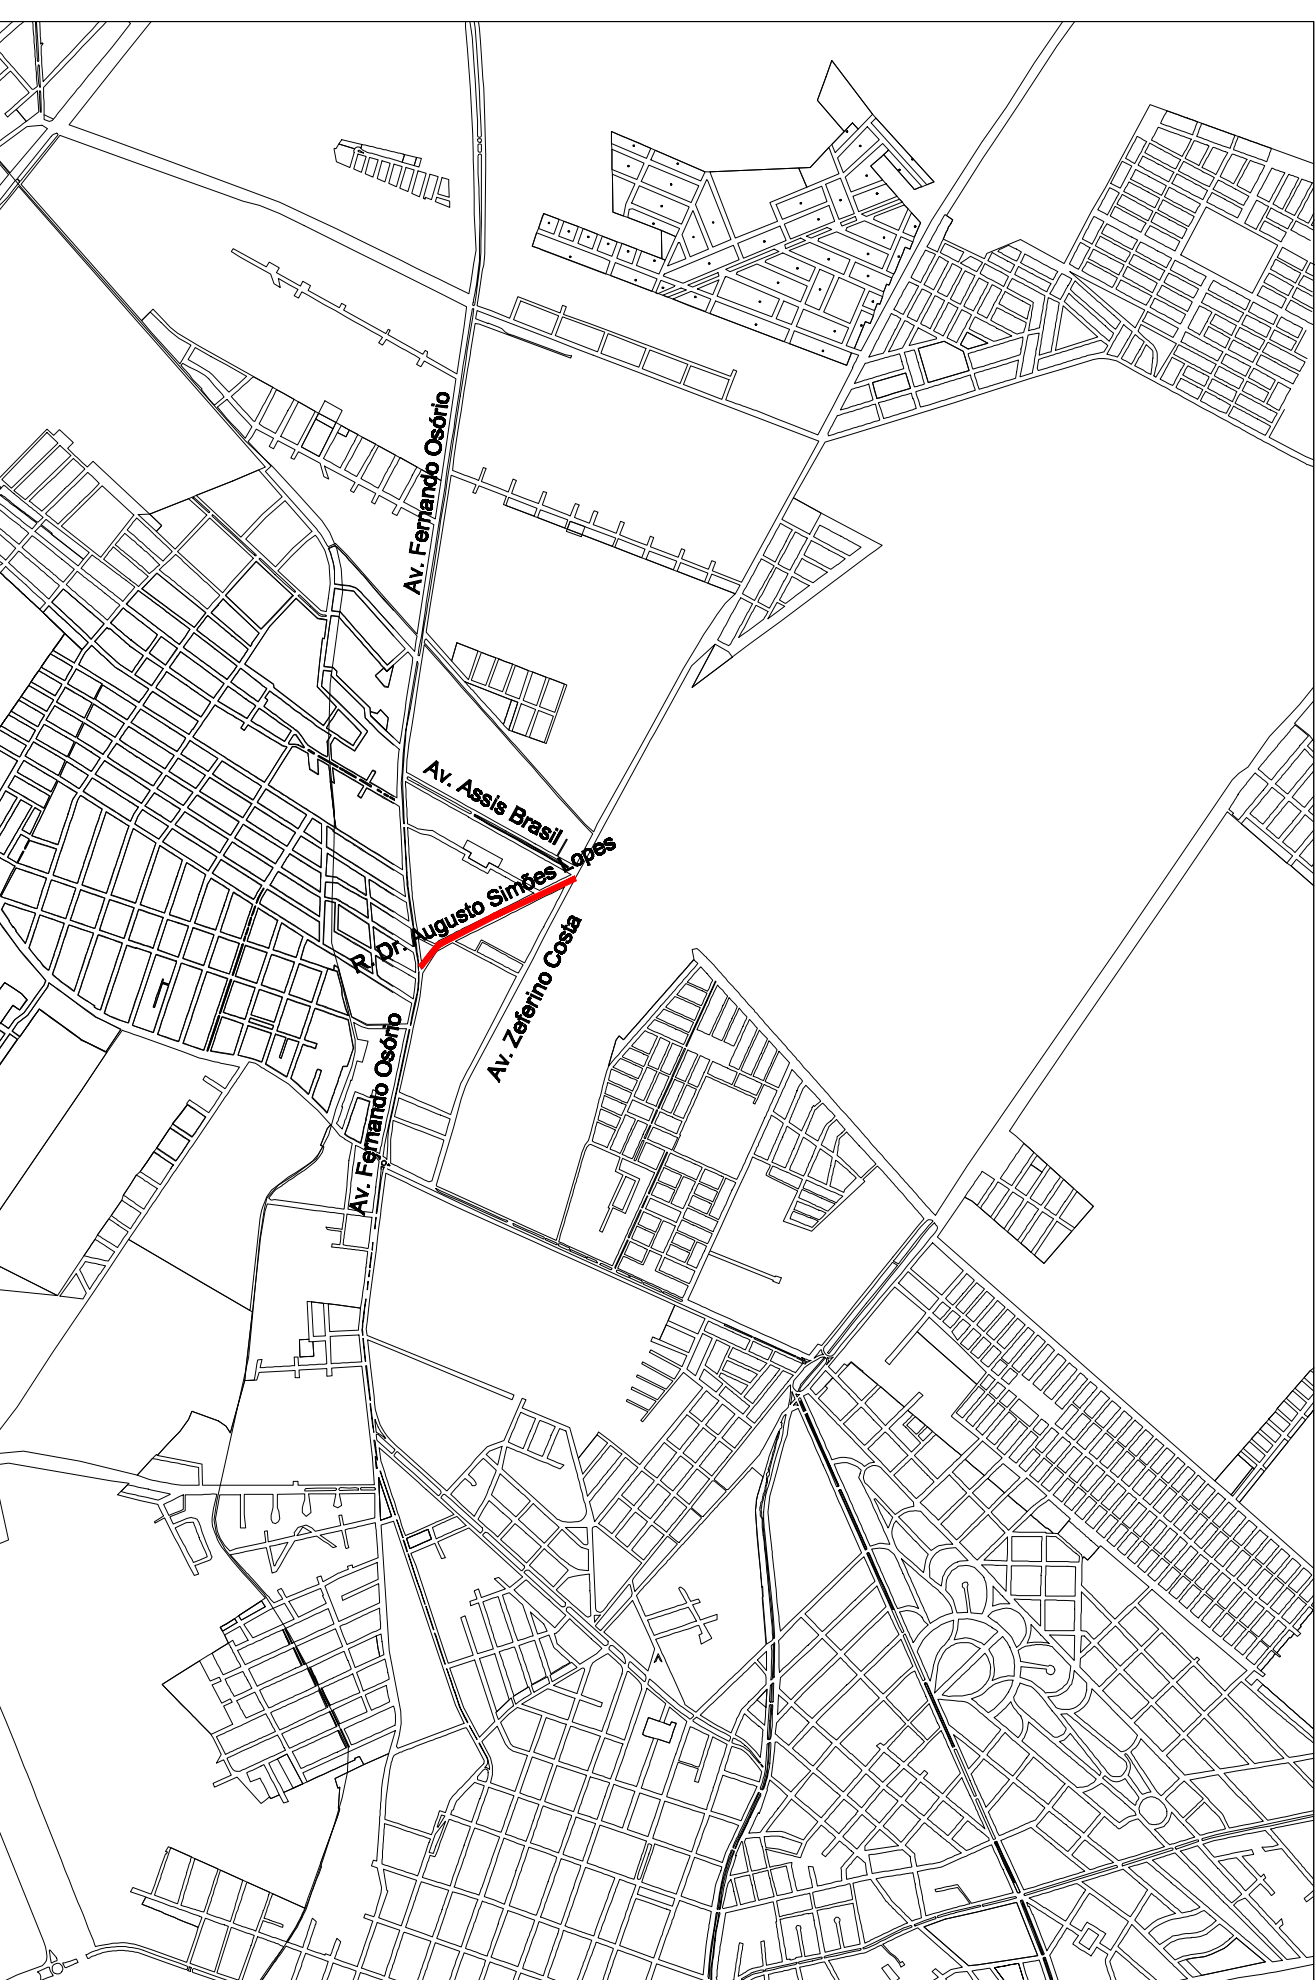

01 | PLANTA DE SITUAÇÃO  
ESCALA 1:500

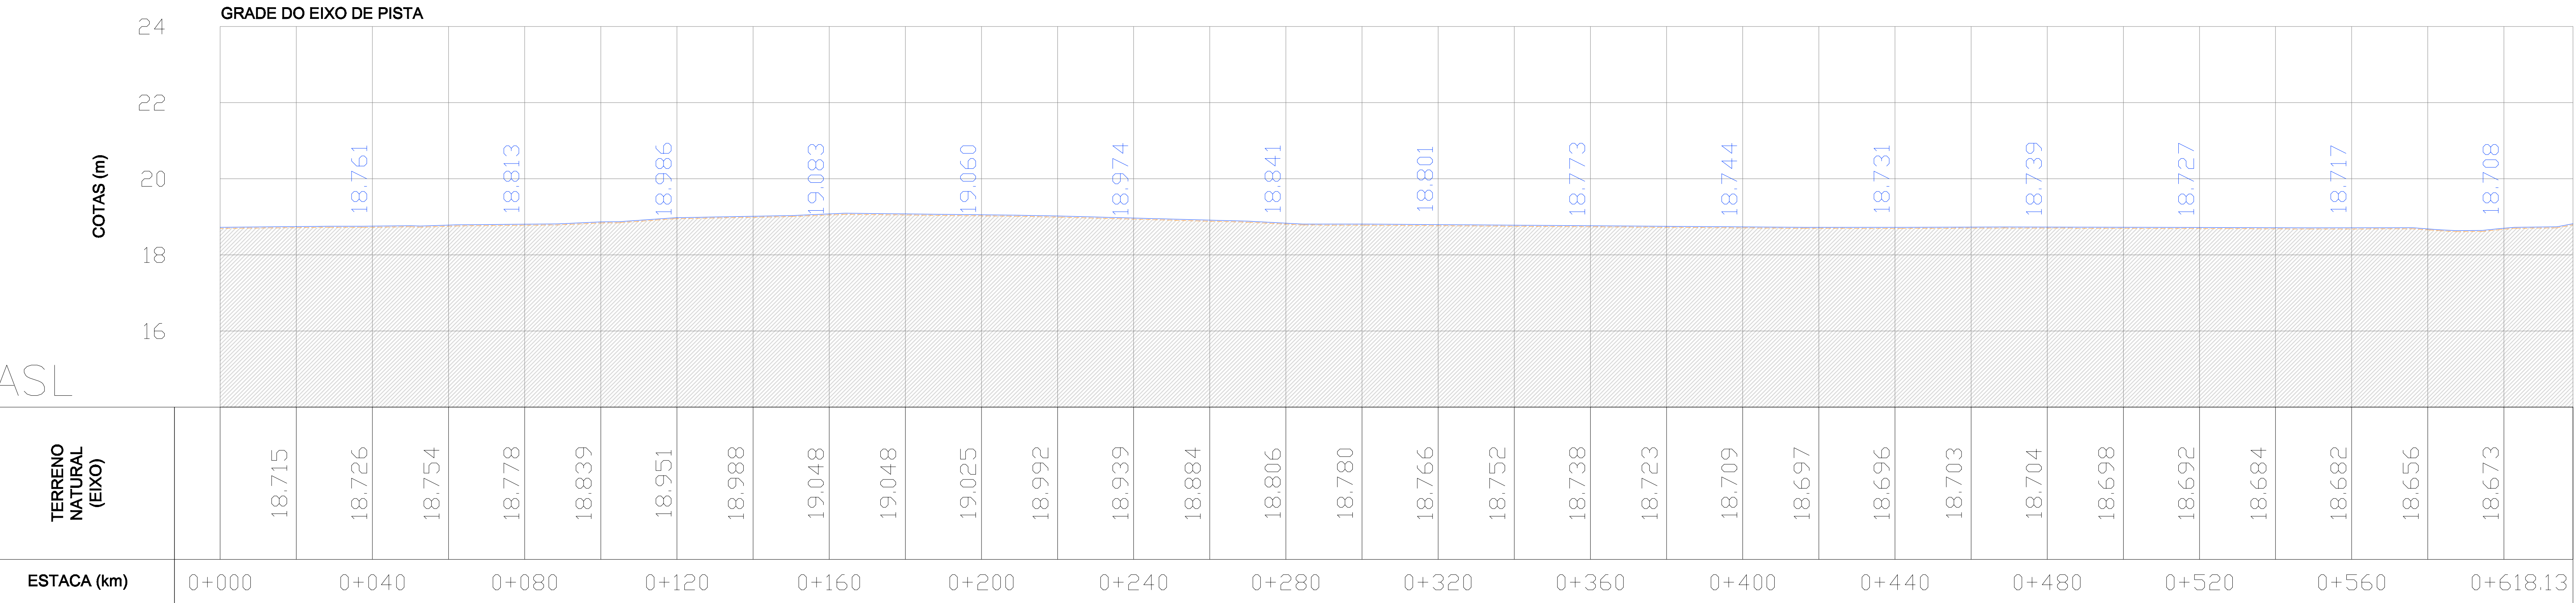


- LEGENDA
- Alinhamento de meio-fio projetado
  - Alinhamento Predial
  - Meio-fio novo de concreto
  - Árvores existentes à manter
  - Árvores existentes à manter
  - Valas existentes
  - Caixa de inspeção elétrica
  - Área de ampliação de Pista
  - Rede Elétrica
  - PV - poços de visita existentes
  - Área Gramada
  - Alinhamento de calçada
  - Pista Existente - Av. Zeferino Costa
  - Alinhamento existente
  - Postes a serem relocados
  - Postes existentes
  - Meio-fio existente
  - Eixo para cotas de nível
  - Limite de calçadas projetadas - 1,80m


- LEGENDA
- Perfil existente
  - Perfil projetado
  - Base Existente

PERFIL LONGITUDINAL

- LEGENDA
- PERFIL EXISTENTE
  - PERFIL DE PROJETO

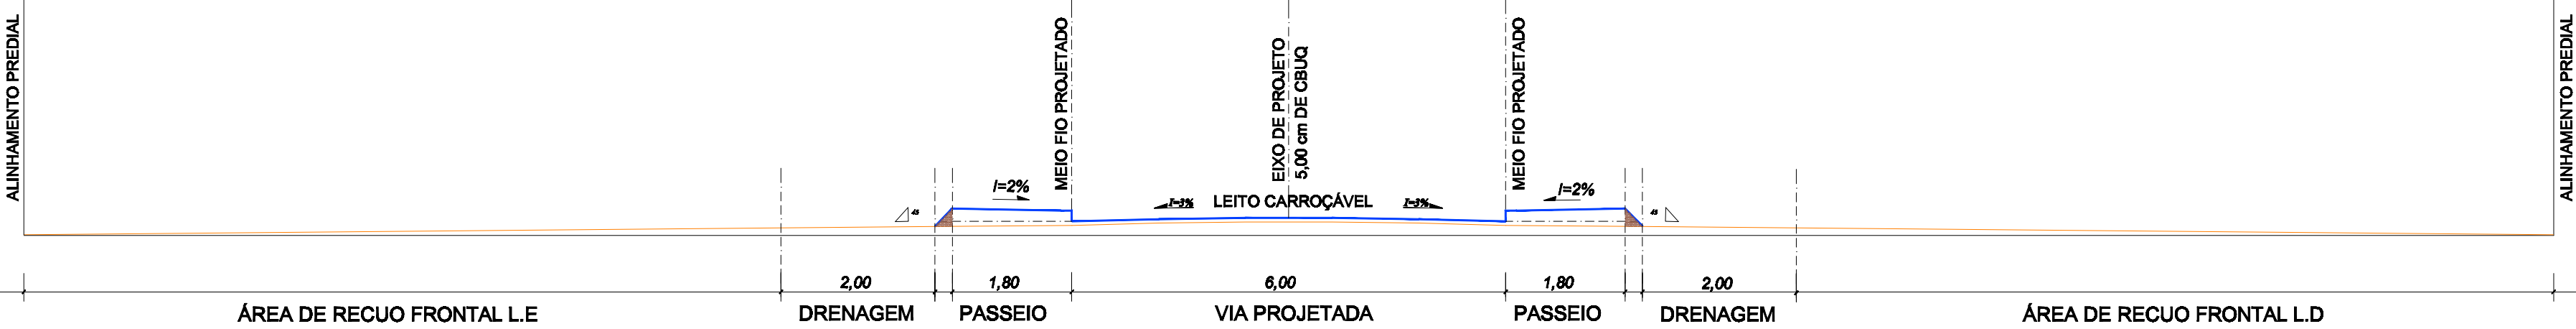

03 | RUA DR. AUGUSTO SIMÕES LOPES - PERFIL PROJETADO / SEÇÃO TIPO  
ESCALA 1:100

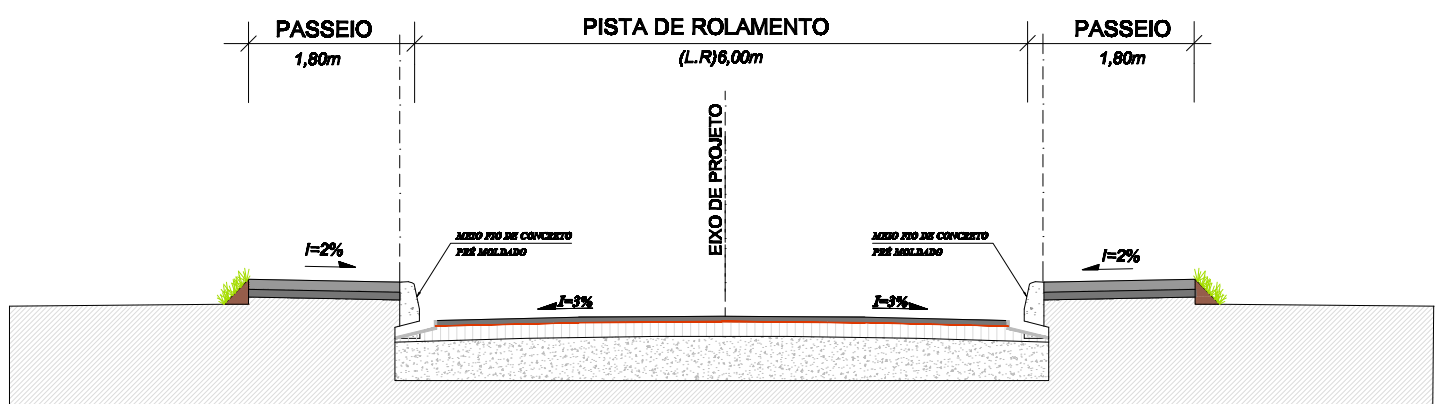

04 | RUA DR. AUGUSTO SIMÕES LOPES - SEÇÃO TRANSVERSAL  
ESCALA 1:100



UNIDADE DE GERENCIAMENTO DE PROJETOS

PAC 2 - PAVIMENTAÇÃO DE VIAS ESTRUTURANTES	Data
DR. AUGUSTO SIMÕES LOPES - GEOMÉTRICO	JAN/2015
EQUIPE TÉCNICA DA UGP	Escala
Arq. Kaiser Garcia Fontoura - CAU A 74858-0 RRT 2992195	1 / 750
Arq. Alexandre Silveira Vergara - CAU.RS A 39209-0	Prancha
Arq. Daniela Tunes - CREA RS 108057	02/10
Arq. Elise Lopes - CAU.RS A 4684-4	
Arq. Pablo Crespi - CAU. RS 25006-6	
Eng. Civil Antônio Viana - CREA RS 85778	ART 7730321
Eng. Civil Patrícia Waltzer - CREA RS 136996	ART 7216888
Eng. Civil Karen Almeida - CREA RS 133.234	
Bióloga Adalgisa Milach - CRBio RS 58020-03D	

Av. Ferreira Viana, nº. 1135, Areal, CEP 96085-000, Pelotas/RS - Tel.: (053) 3227 15 13  
Site: www.pelotas.rs.gov.br - E-mail: ugp@pelotas.com.br