



1
SEM ESCALA

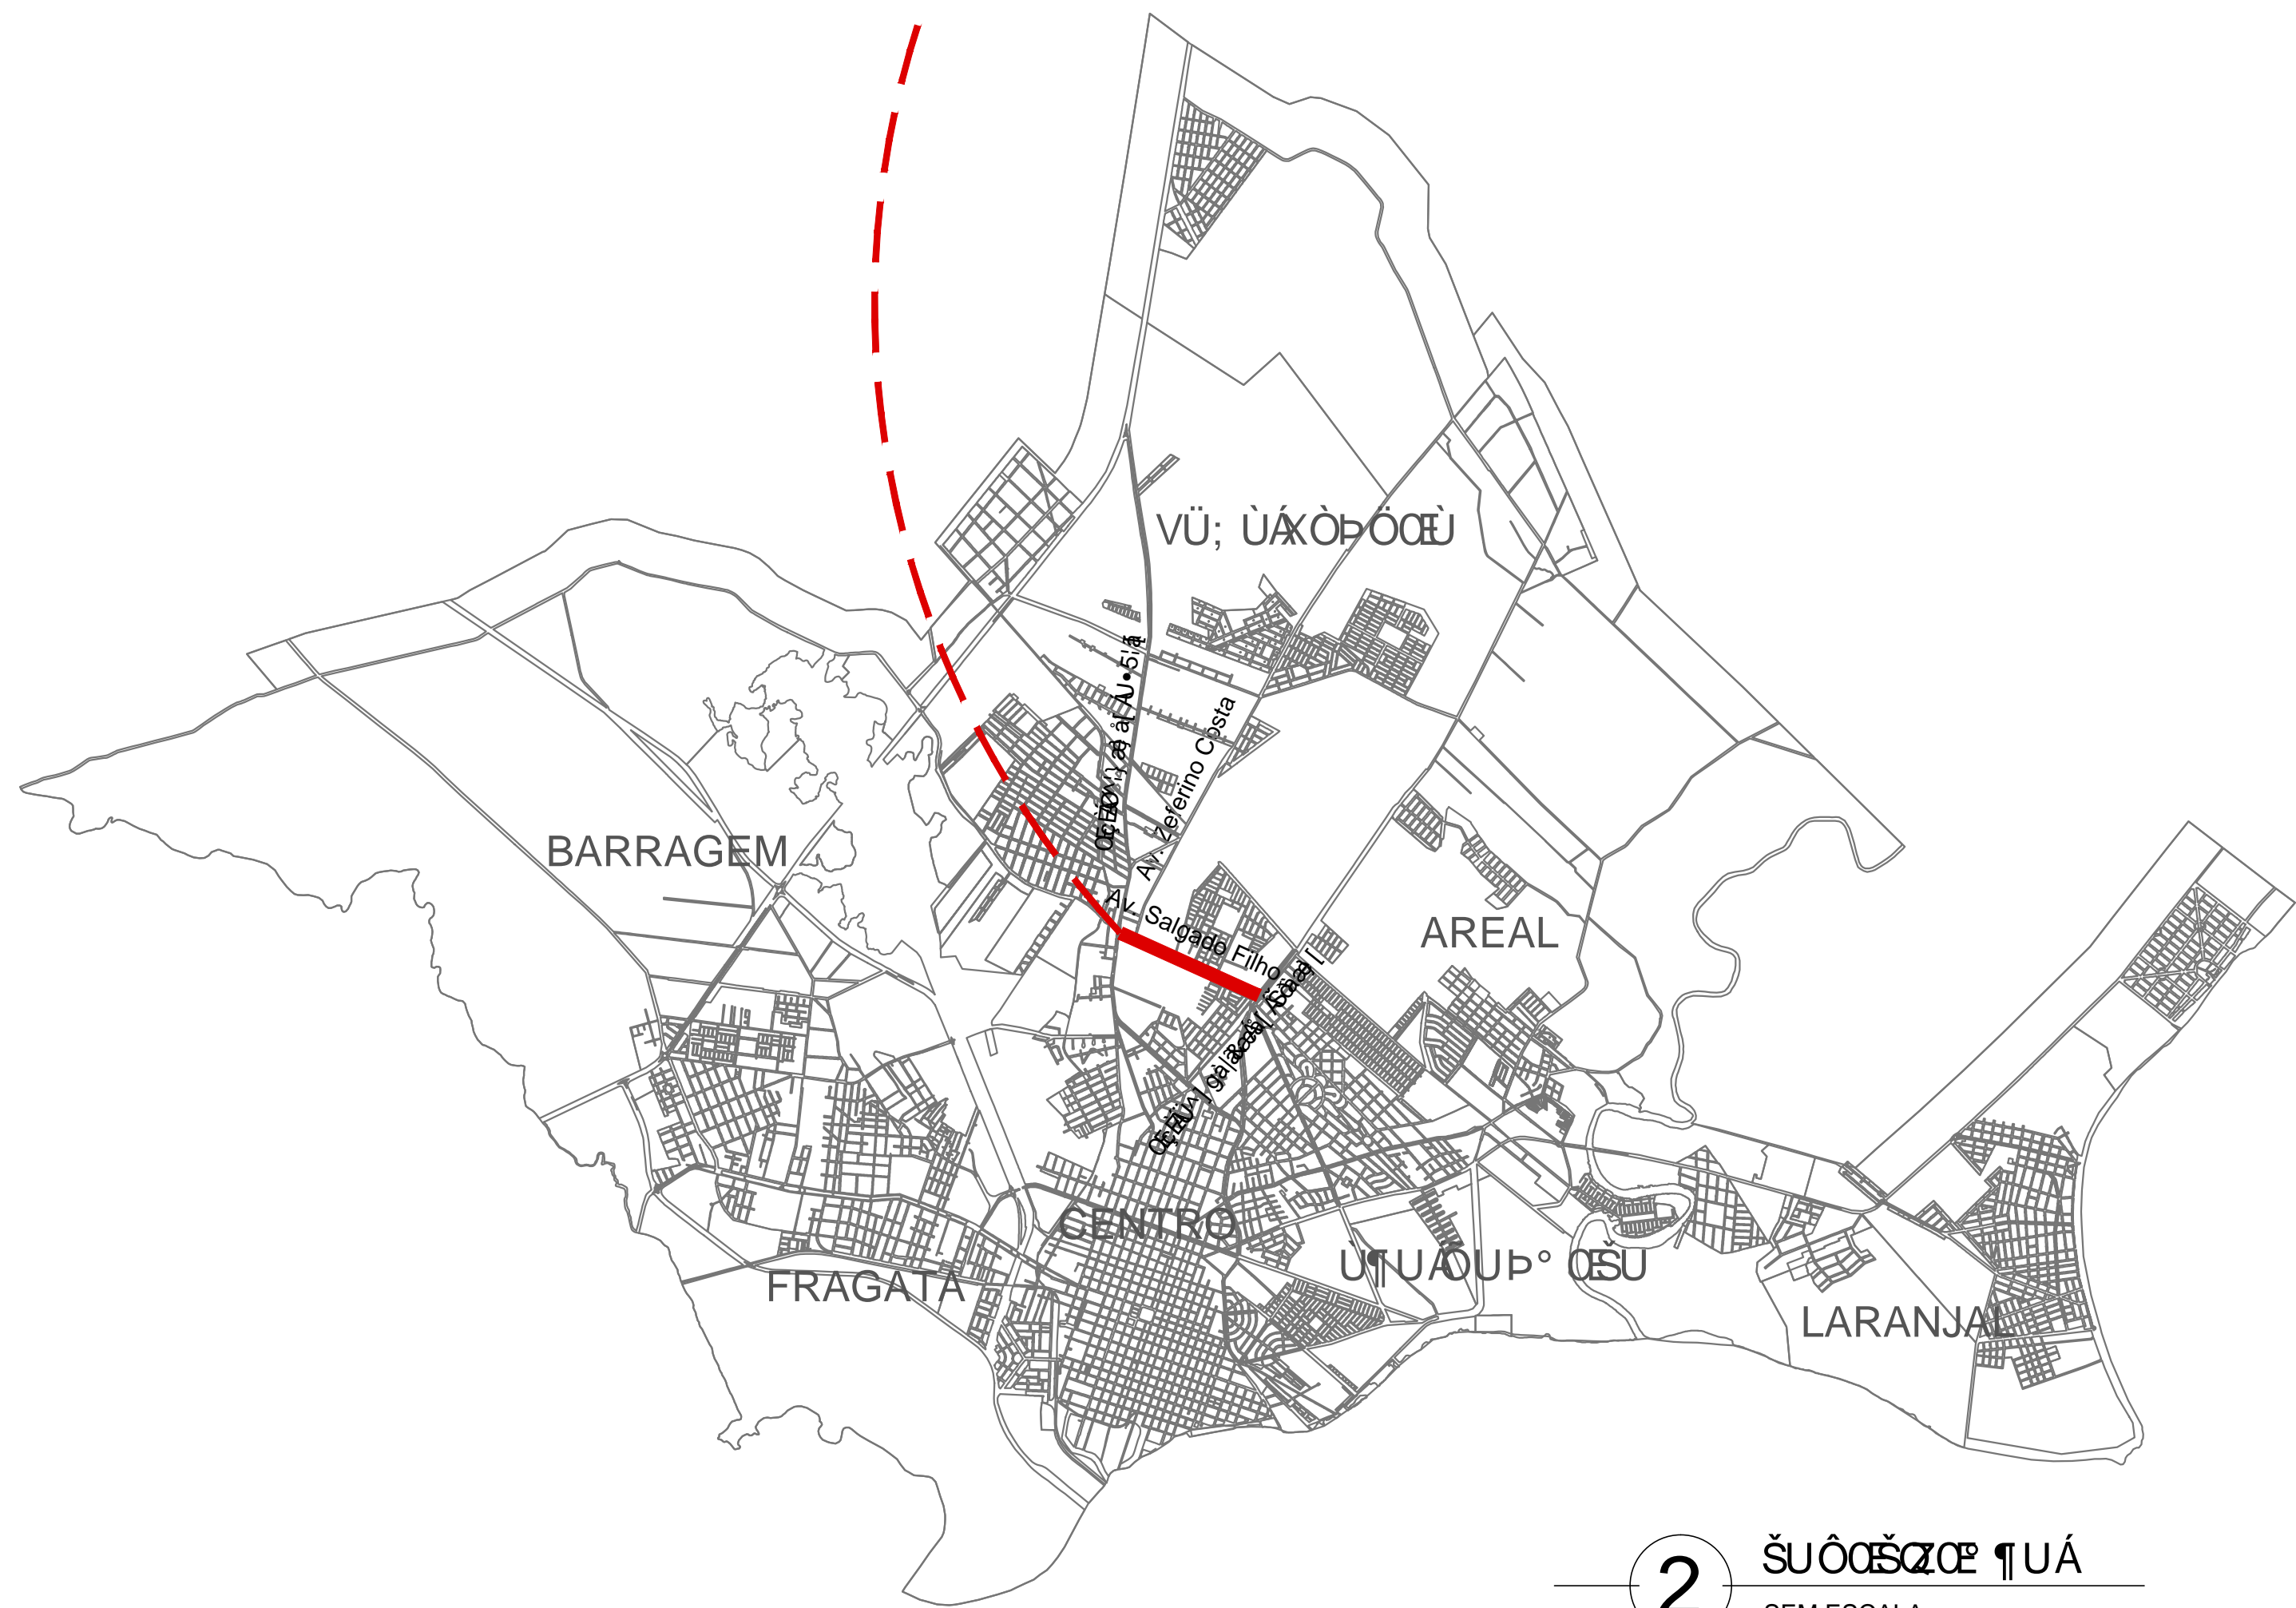

2
SEM ESCALA

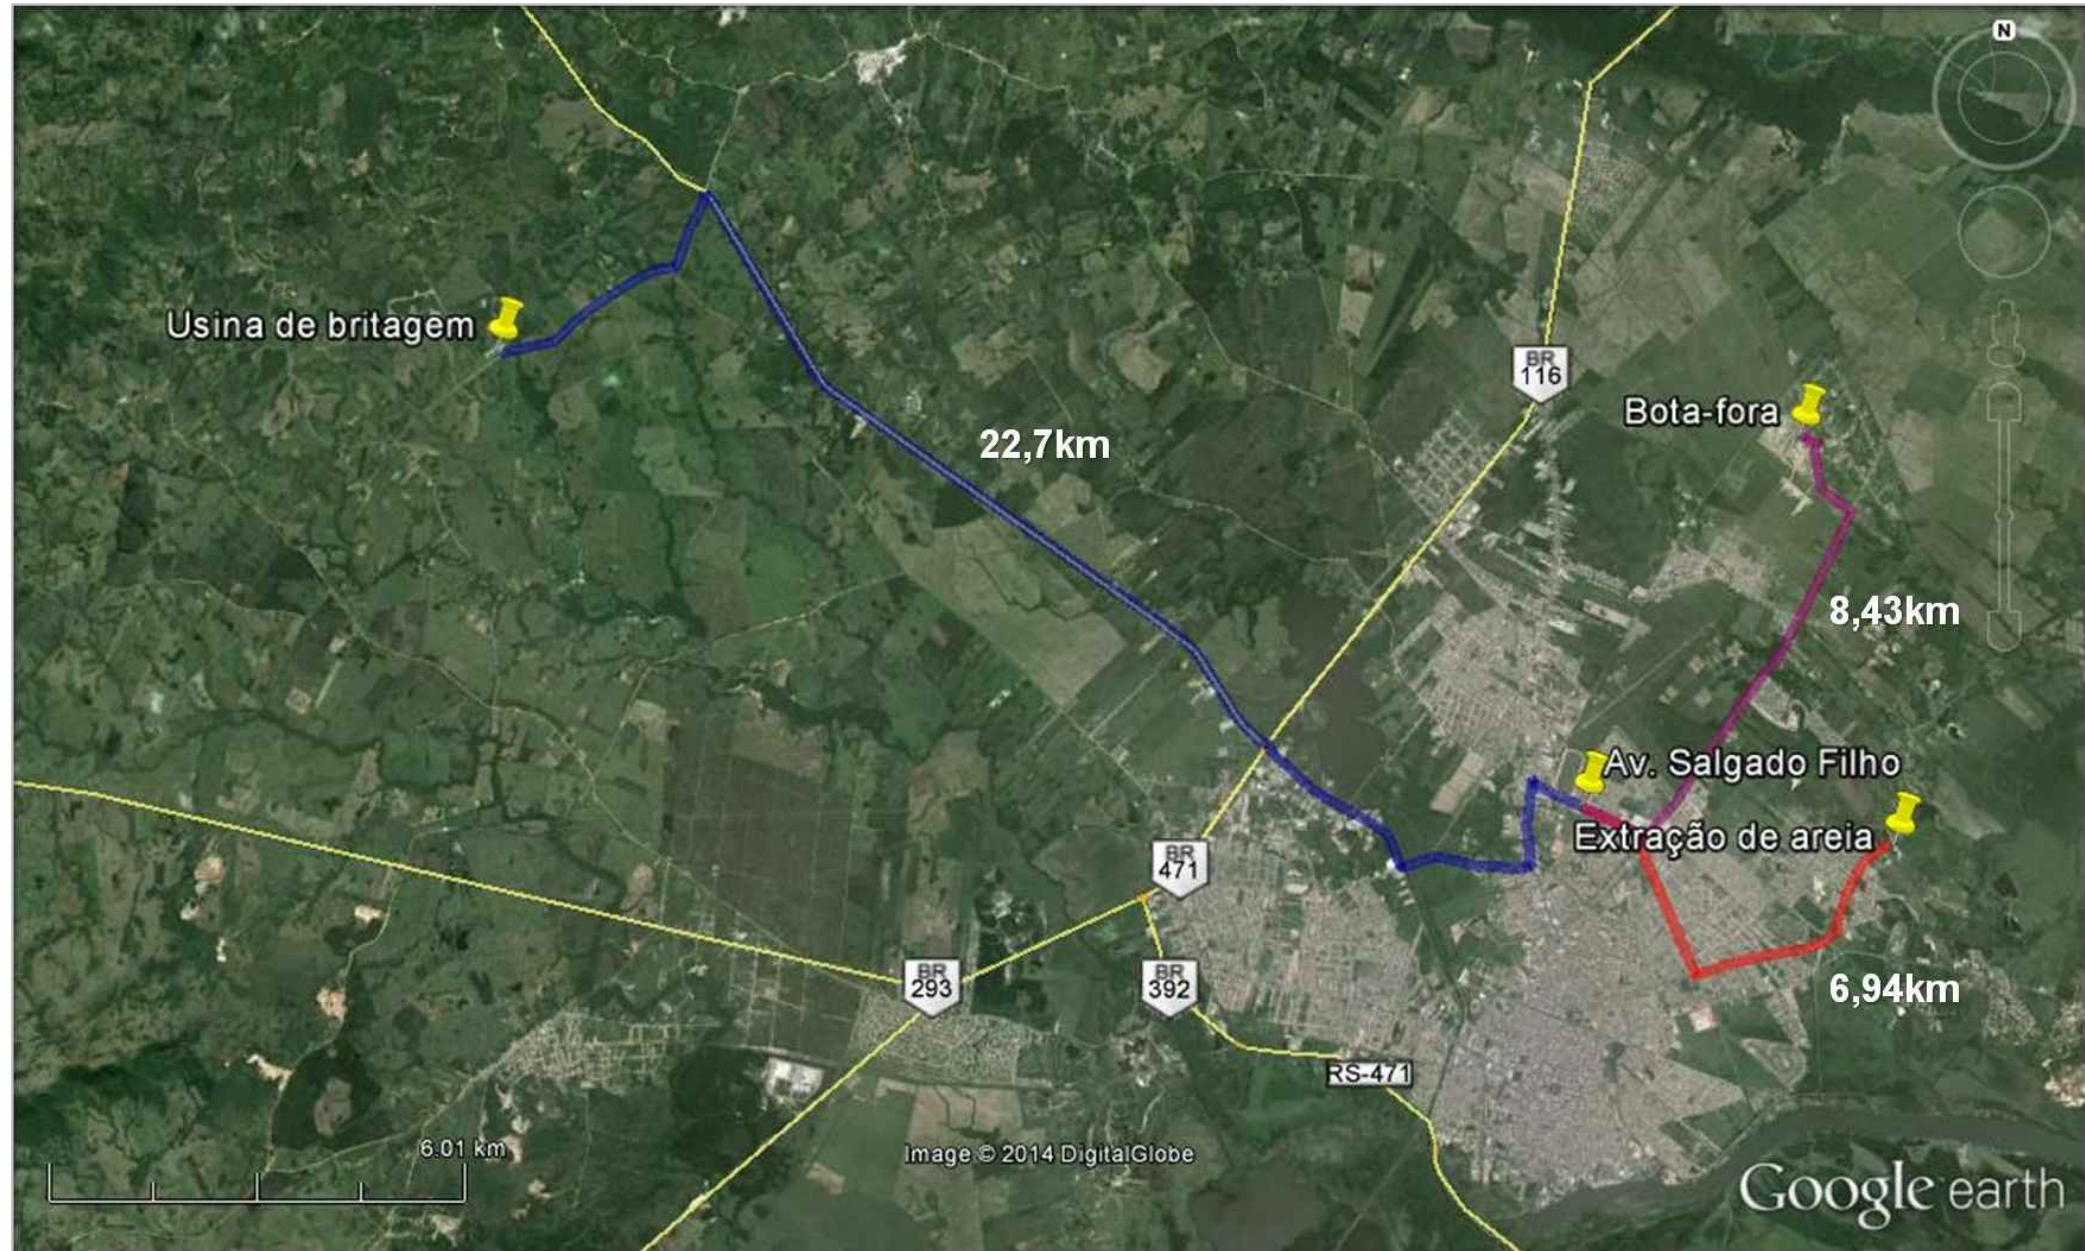

3
SEM ESCALA



UNIDADE DE GERENCIAMENTO DE PROJETOS
AV. SALGADO FILHO - IMPLANTAÇÃO E LOCALIZAÇÃO

EQUIPE TÉCNICA DA UGP
Arq. Daniela Tunes - CAU RS A 30898-6 - RRT 2993339
Arq. Pablo Crespi - CAU RS 25006-6
Arq. Kaiser Fontoura - CAU RS A 74856-0
Arq. Elise Lopes - CAU RS A 4684-4
Arq. Alexandre Silveira Vergara - CAU RS A 39209-0
Eng. Civil Antônio Viana - Crea RS 65778
Eng. Civil Patrícia Waltzer - Crea RS 139996
Eng. Eletrecista Pablo Campos - Crea RS 187904

Site: www.pelotas.rs.gov.br - E-mail: ugp@pelotas.com.br

Escala
SEM ESCALA

Prancha
1/35

Data
JAN/2015