




DA RUA BARROSO ATÉ EDMUNDO  
SEÇÃO TRANSVERSAL TIPO DE PAVIMENTAÇÃO - AVENIDA BENTO GONÇALVES

seção 09

Pista de Rolamento: lado esquerdo

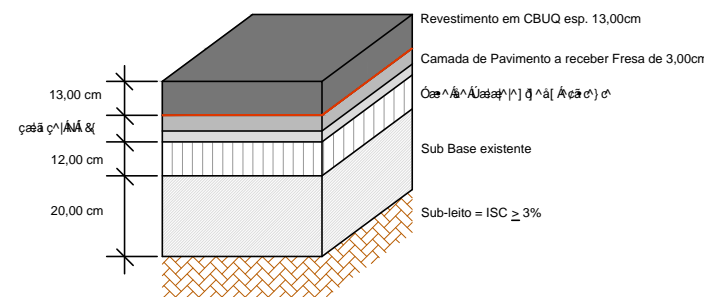

Pista de Rolamento: lado direito

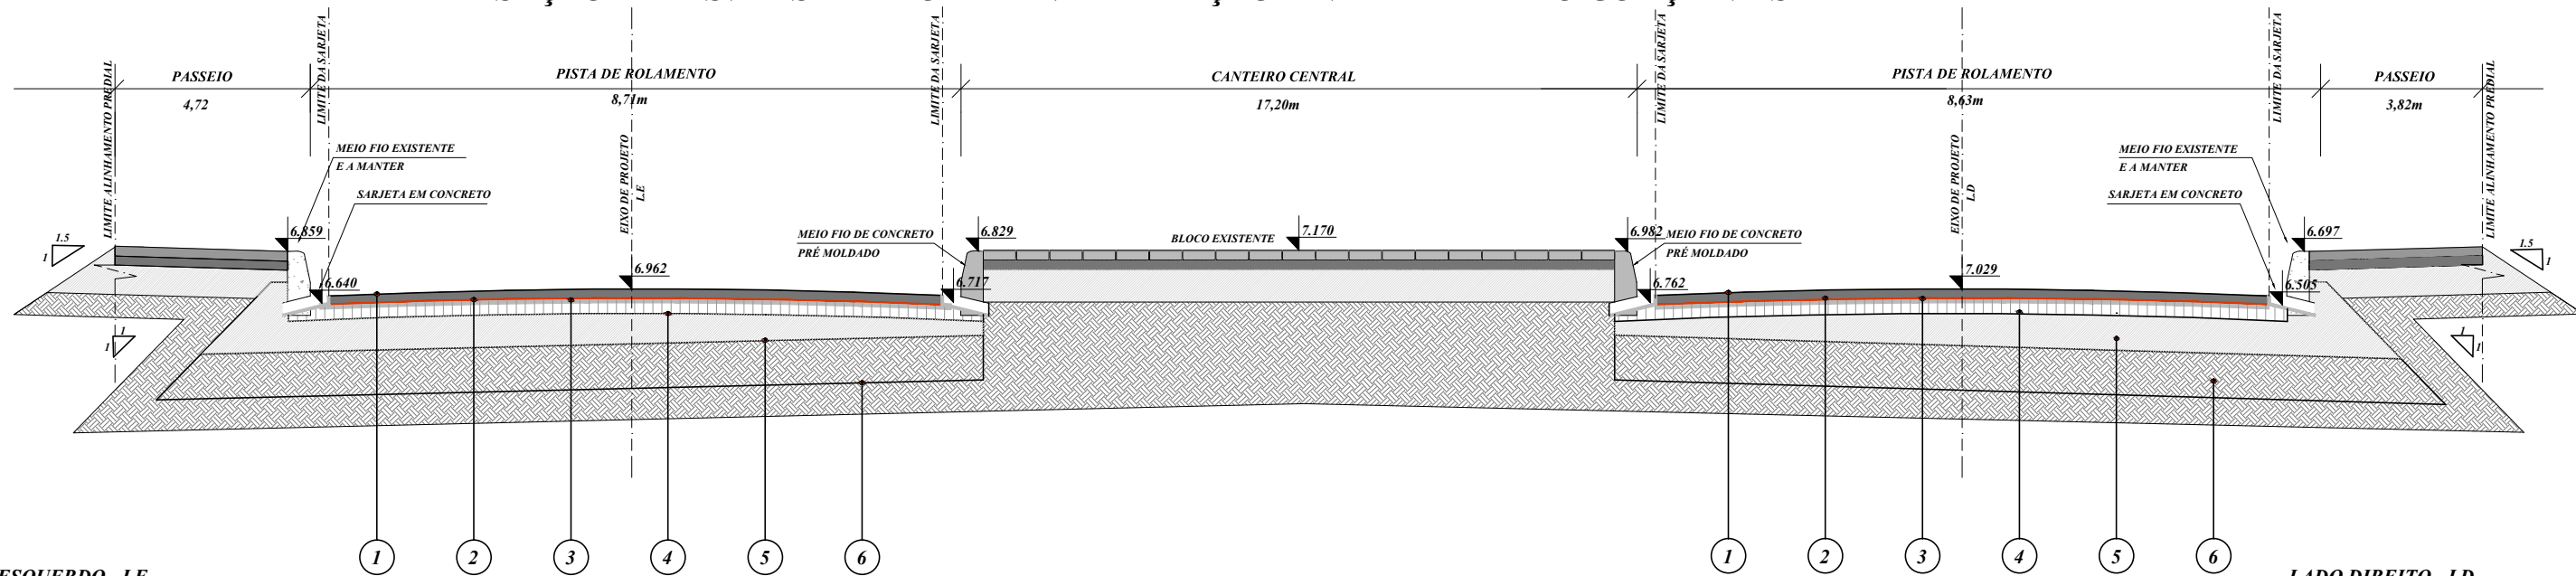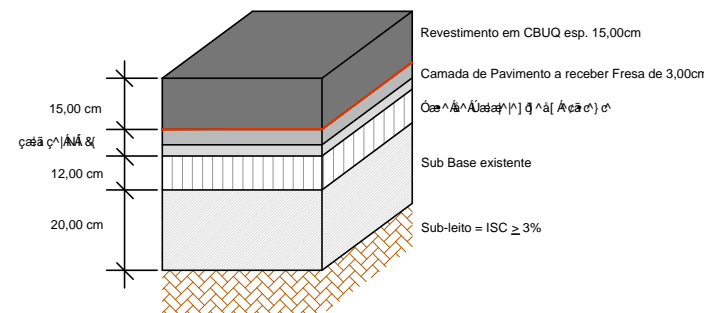


LADO ESQUERDO - LE

1. Revestimento em CBUQ esp.: 13,00 cm
2. Camada de Pavimento a receber Fresa de 3,00cm
3. Camada de CBUQ existente a receber Fresa de 3,00cm
4. Sub base existente
5. Sub base existente
6. Sub leito existente

LADO DIREITO - LD

1. Revestimento em CBUQ esp.: 15,00 cm
2. Camada de Pavimento a receber Fresa de 3,00cm
3. Camada de CBUQ existente a receber Fresa de 3,00cm
4. Sub base existente
5. Sub base existente
6. Sub leito existente

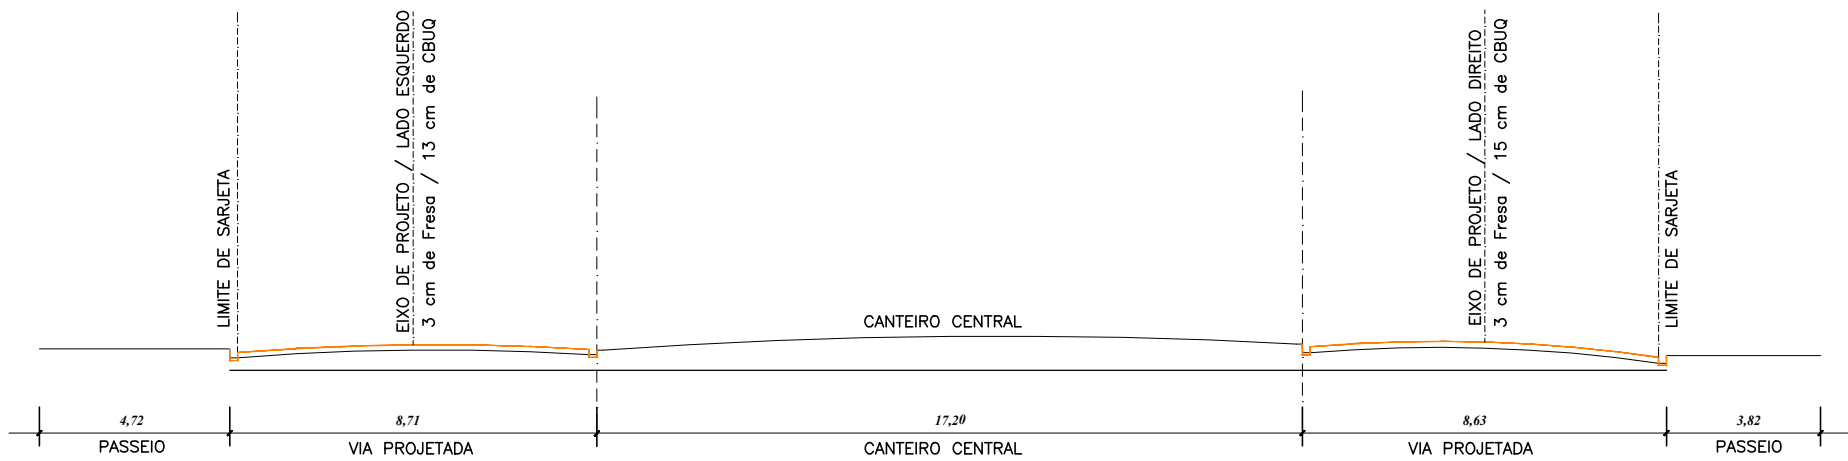

UNIDADE DE GERENCIAMENTO DE PROJETOS

PAC 2 - PAVIMENTAÇÃO DE VIAS ESTRUTURANTES

AV. BENTO GONÇALVES - PERFIL TRANSVERSAL

Data

Out/2014

Escala

1 / 750

Prancha

07/12

EQUIPE TÉCNICA DA UGP

Arq. Elise Lopes Dutra - CAU A46844-4 RT: 2841271  
Eng. Civil Karen Esperança - Crea RS 133204 ART: 7129657  
Arq. Kaiser Fontoura - CAU.RS A 74856-0  
Arq. Daniela Tunes - CAU 30898-6  
Arq. Pablo Crespi - CAU 250066  
Eng. Civil Antônio Viana - Crea RS 65778 ART: 7654479