


praça cel. pedro osório\_planta das formações G4 e G5  
esc: 1 | 100

LEGENDA E NOTA:

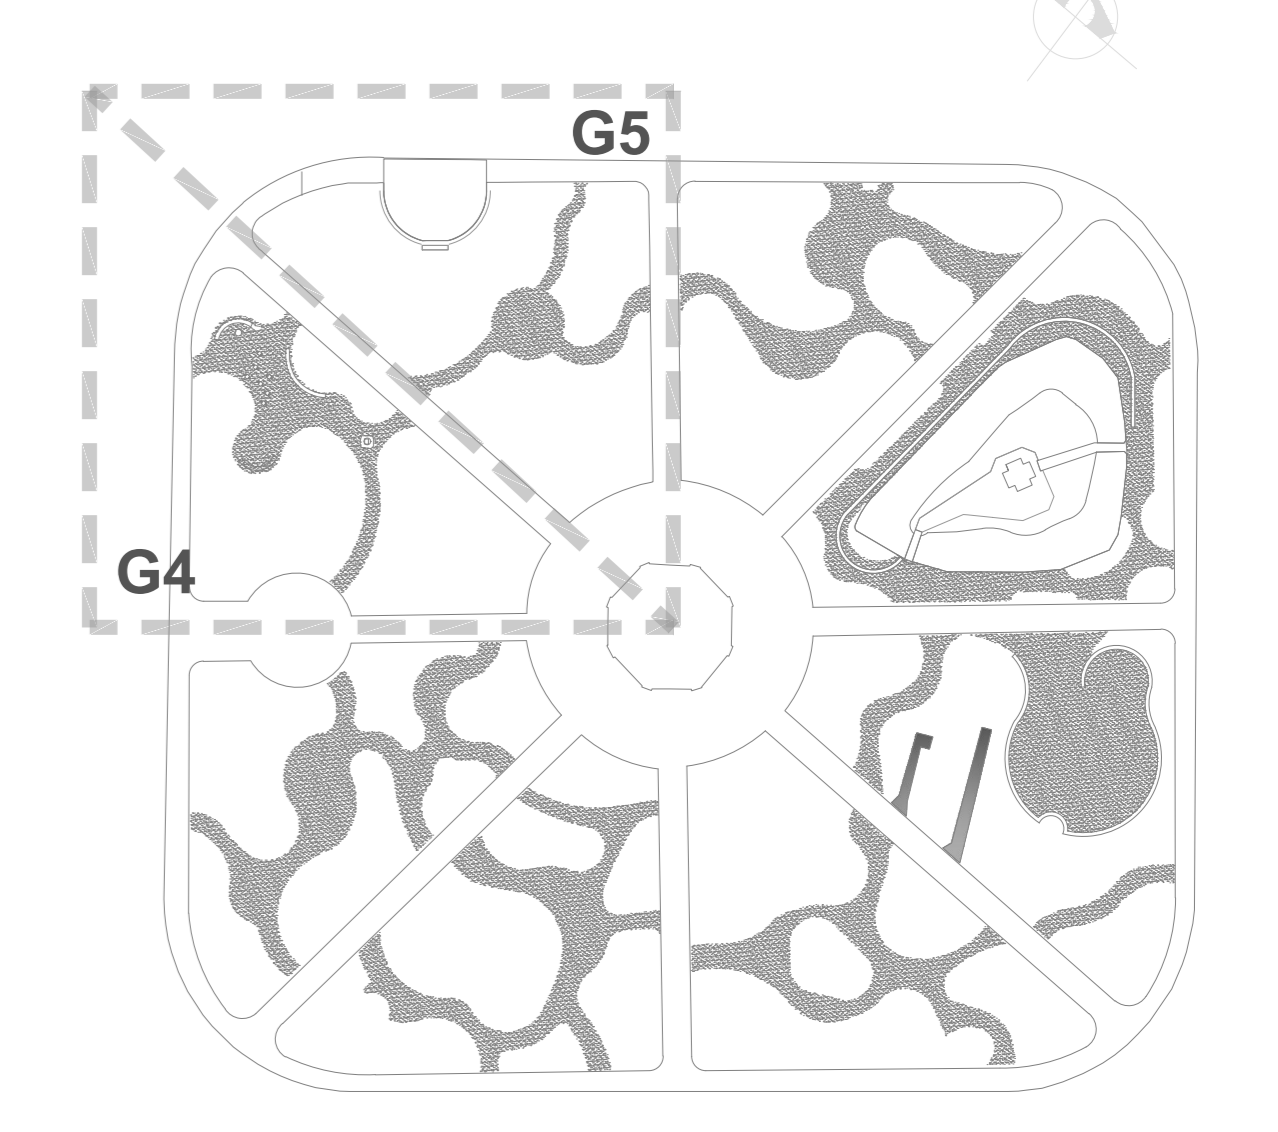

G4 - gomo 4  
G5 - gomo 5

praça cel. pedro osório\_ área de intervenção

- Bancos Padrão (existentes)
- Bancos Padrão (a construir)
- Bancos de Concreto (a construir)
- Meio-fio de concreto (a construir)

<b>D57! 7=8589G &lt; =GH F=75G! D9@CH5G! FG</b>	
Prefeitura Municipal de Pelotas	DU U7efcbY DXc CgEjE
DU U7Y DXc CgEjE	Dc Yc Dlgd lW
D5BHE 85G: CFF5uE9G; ( 9: )	Projeto Executivo
Eng. Civil Cláudia Frattini - CREA 50391 Eng. Lúcio Zamboni - CREA 52789-4 Eng. Lúcio Almeida - CREA 52007-4 Eng. Mariana Basso e Silva - CREA 30619-0	Outubro de 2014 Escala: 1:100
Arq. Patrícia Maria Lacerda - CREA 20843-1 Arq. Cláudia Ferreira Arq. Cristiane Cláudia Nogueira	P 04 07