


praça cel. pedro osório_planta das formações G6 e G7
esc: 1 | 100

LEGENDA E NOTA:

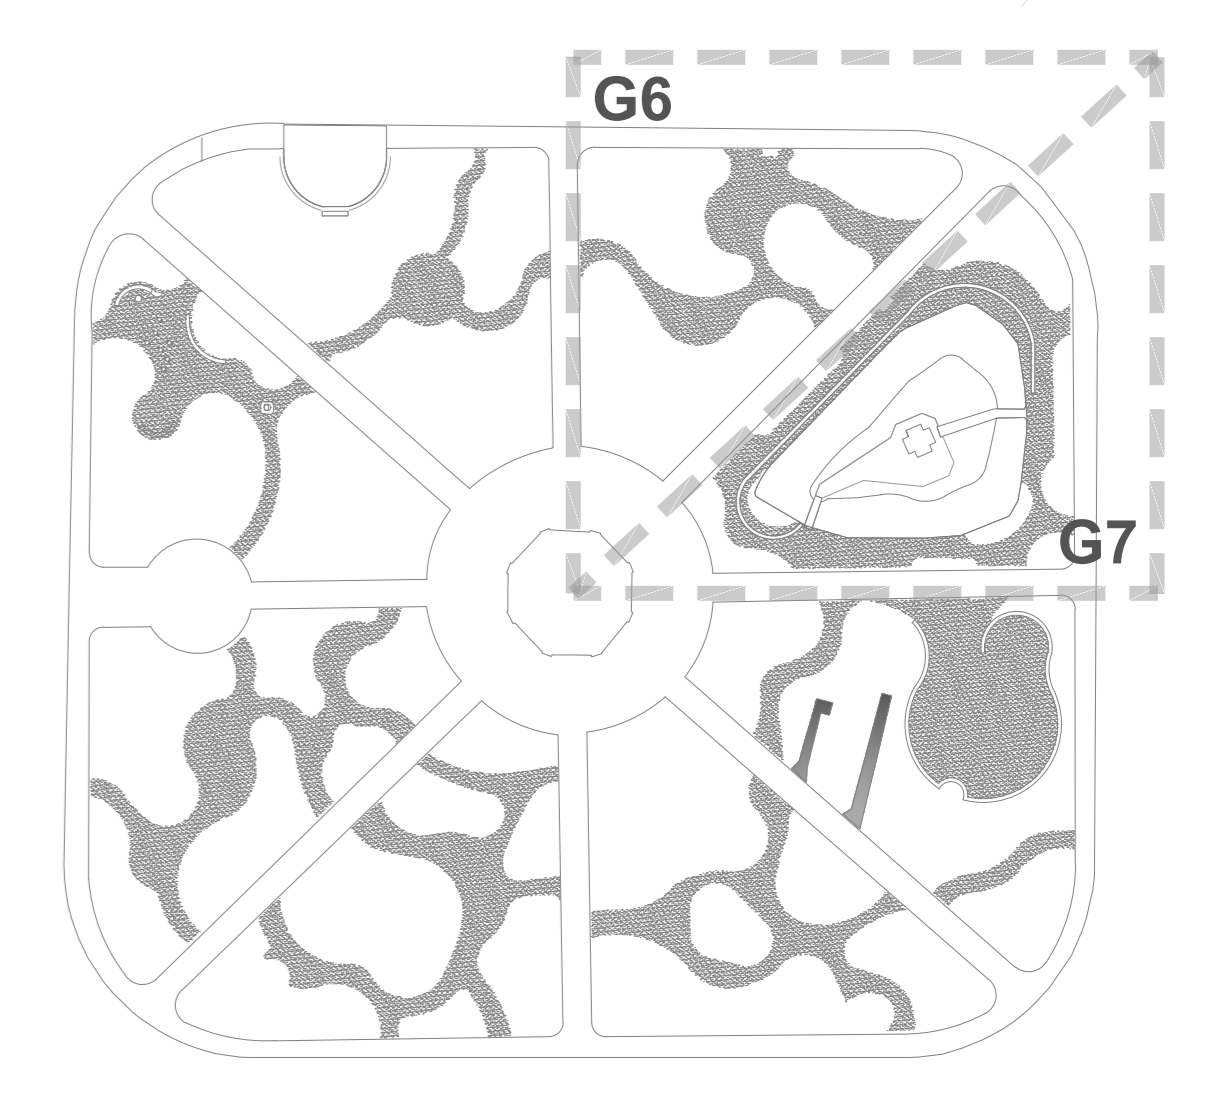

G6 - gomo 6
G7 - gomo 7

praça cel. pedro osório_ área de intervenção

- Bancos Padrão (existentes)
- Bancos Padrão (a construir)
- Bancos de Concreto (a construir)
- Meio-fio de concreto (a construir)

D57! 7=8589G' <=GH F=75G! D9@CH5G! FG	
Prefeitura Municipal de Pelotas	DU U7efcbY DNe CgRE
DU U7Y DNe CgRE	Dc Yc Dgdl jW
DSBHE 8SG: CFF5uE9G; * 9; +	Projeto Executivo
<small> Eng. Civil Gisela Freitas - CREA 55391 Eng. Saneamento - CAU 5 27098-4 Arq. Letiane Almeida - CAU A 25007-4 Arq. Mariana Alves e Silva - CAU A 20819-0 Arq. André Luis Thomaz Eng.º de E.P. Autôg! 7996 No. -17 Acad. Arq. Alexandra Thoma Acad. Eng. Civil Carlos Ferreira Acad. Civil. e Engenharia Civil, Engenharia </small>	Outubro de 2014 Escala: 1:100 P 05 07