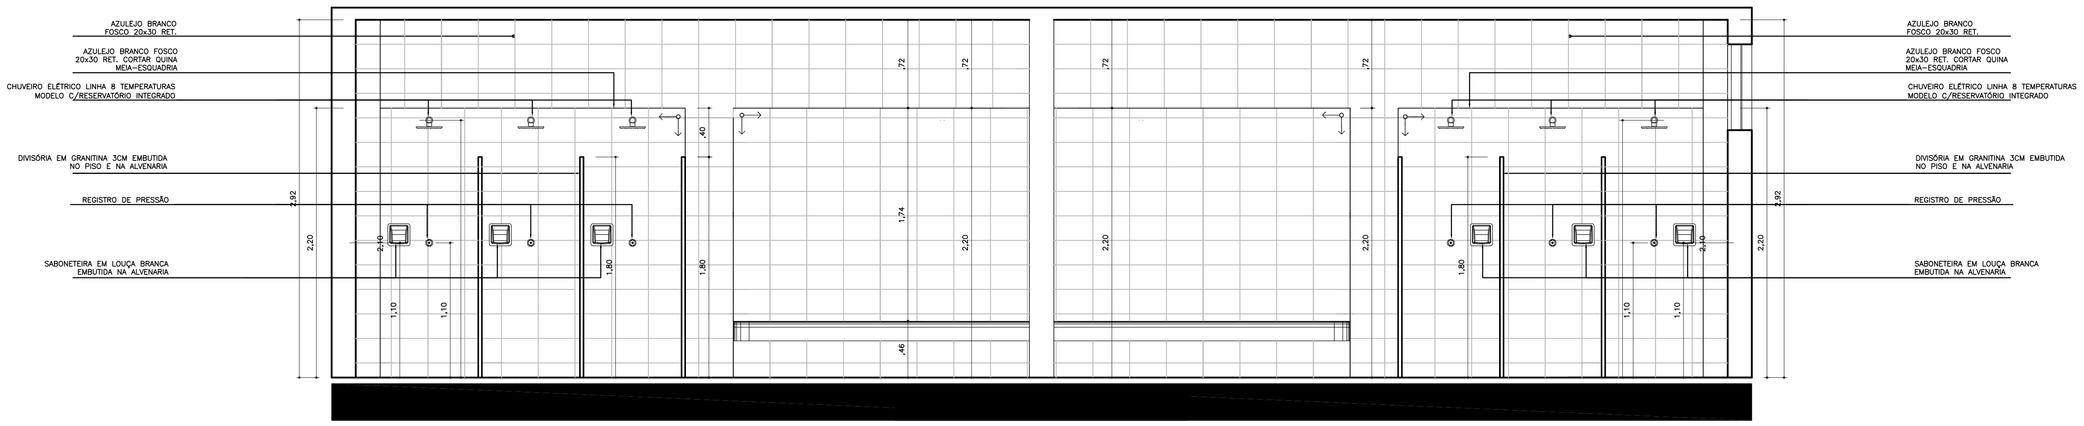

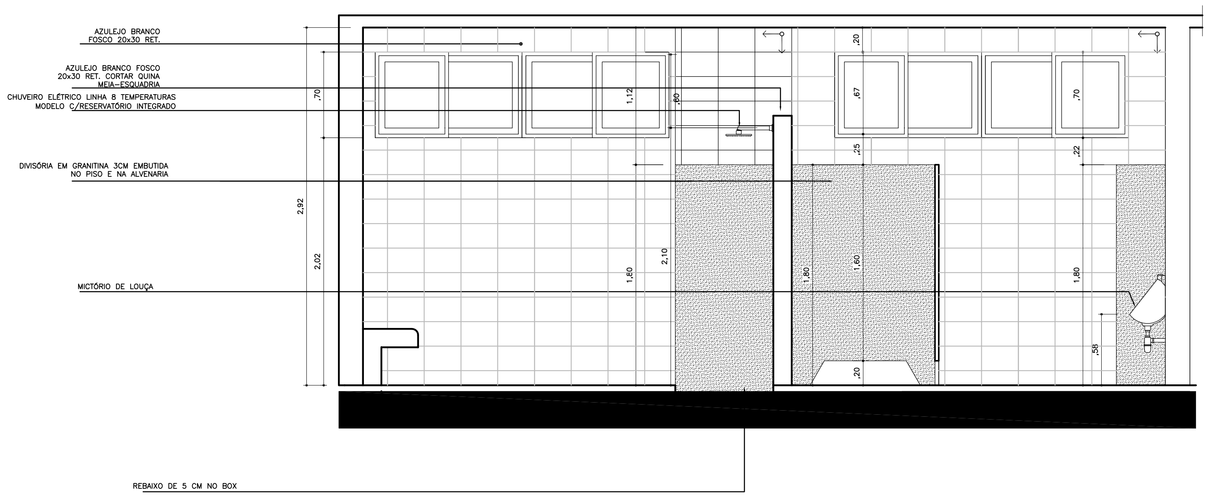

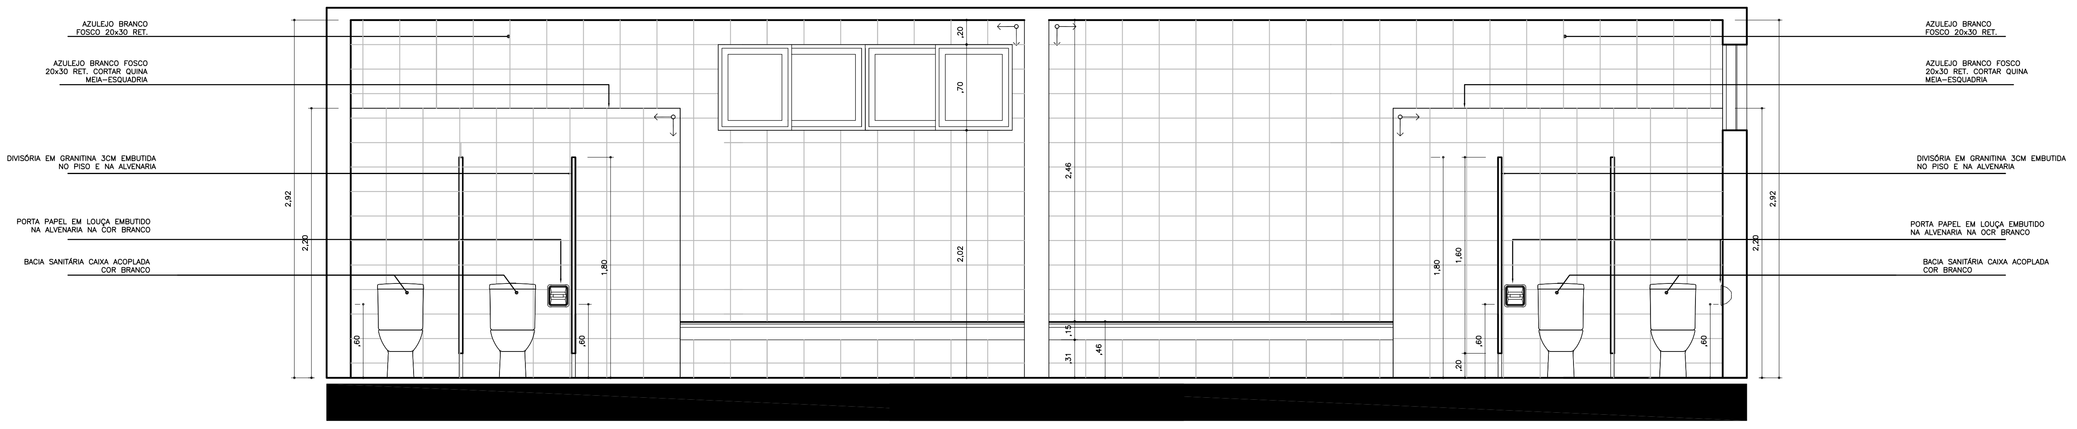

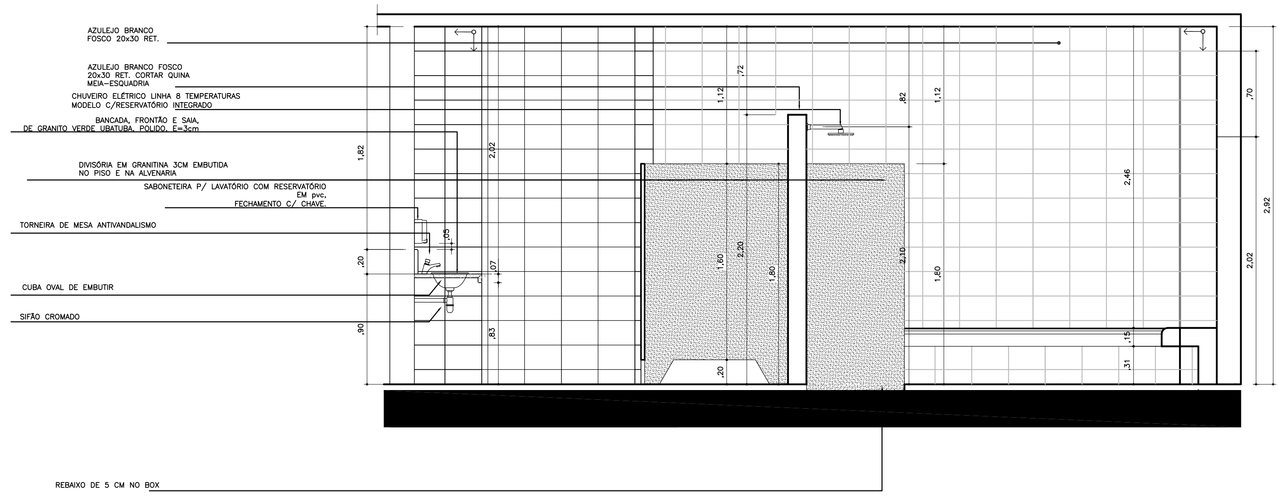

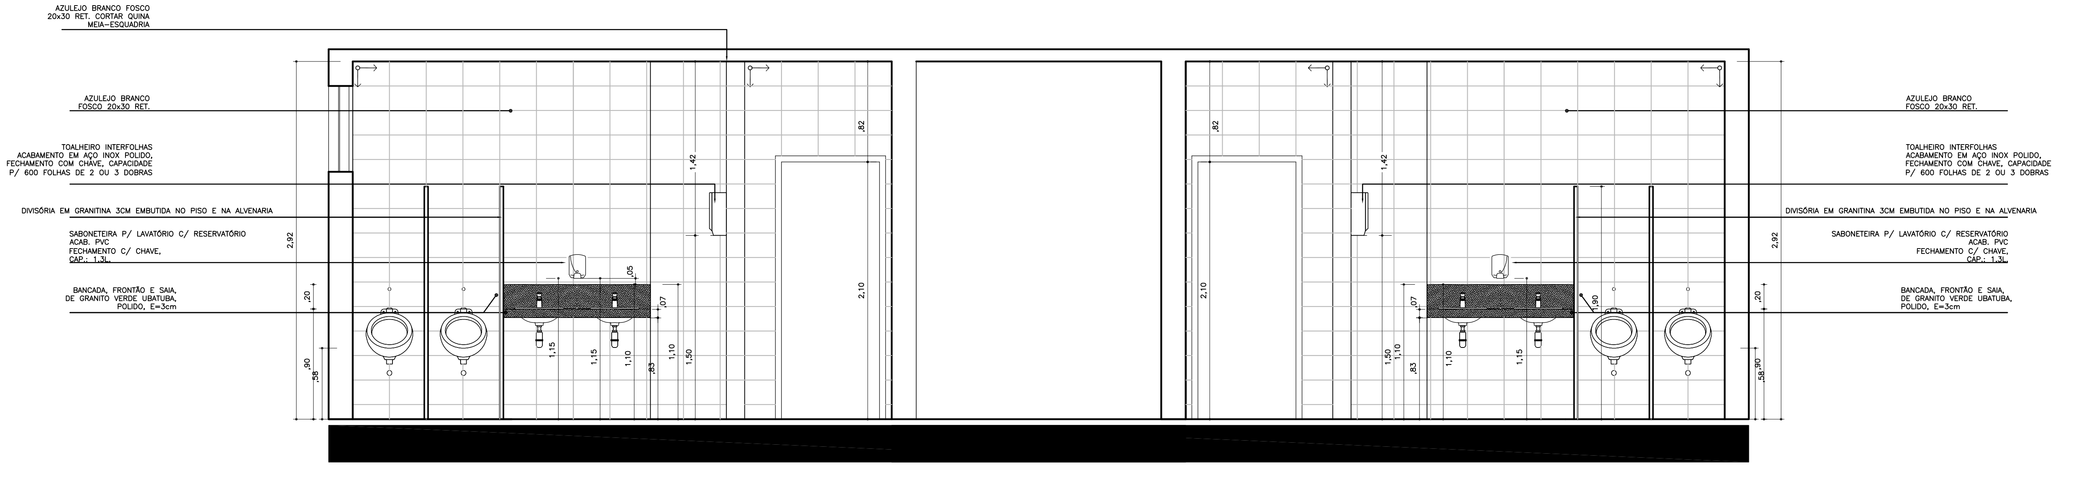

SIMBOLOGIA

INDO DA PAGINAÇÃO DO PISO

OBSERVAÇÕES:

– UMA VEZ ESCOLHIDO O TIPO DE GRANITINA (GRANILHAS), USÁ–LO EM TODA A EDIFICAÇÃO, NOS LOCAIS ESPECIFICADOS EM PROJETO.

– AS BANCADAS, SOLEIRAS E PINGADEIRAS TERÃO SUAS QUINAS LEVEMENTE ABAULADAS.

– AS SAIAS DAS BANCADAS TERÃO ACABAMENTO EM MEIA ESQUADRIA (45°).

– TODAS AS BANCADAS SERÃO EMBUTIDAS 3cm NA ALVENARIA E APOIADAS EM PERFIS METÁLICOS TIPO "I".

– AS DIVISÓRIAS EM MARMORITE DEVERÃO SER INSTALADAS ANTES DA COLOCAÇÃO DO REVESTIMENTO DO PISO E AZULEJO. AS PLACAS DEVEM SER ENGASTADAS (EMBUTIDAS) 3CM NO PISO E NA ALVENARIA.

LEGENDA – ESPECIFICAÇÕES DE ACABAMENTO

SIMBOLOGIA	CÓDIGO	DESCRIÇÃO
	PISO	PISO CERÂMICO DE 0,50cmx0,50cm COM JUNTA DE 2mm, ASSENTAMENTO COM ARGAMASSA COLANTE COLOR PORCELANATOS, MÁRMORES E GRANITOS NA COR CINZA
	RODAPÉ	RODAPÉ DE GRANITINA (MARMORITE) CINZA CLARO COM GRANILHAS EM COR E=1cm E H=10cm COM QUINAS ABAULADAS.
	AZULEJO BRANCO	AZULEJO BRANCO FOSCO 20X30 RET, JUNTA 2MM COM REJUNTAMENTO FLEXÍVEL NA COR BRANCO
	RODAPÉ	RODAPÉ DE MADEIRA H=7CM COM QUINAS ABAULADAS

REVISÃO	DATA	RESPONSÁVEL	OBSERVAÇÃO

PREFEITURA MUNICIPAL DE PELOTAS
E.M.E.F.COL. MUNIC. PELOTENSE

PROJETO:

Angela Bosenbecker
RUA GEN. TELLES, 357
PELOTAS • RS • CEP 96010-010
FONE: 3225-0201
e-mail: angela.bosenbecker@gmail.com

Projeto Arquitetônico: Ângela C. Bosenbecker
CAU - A31414-5

Coordenação do Projeto: Ângela C. Bosenbecker
CAU - A31414-5

PROJETO: PROJETO ARQUITETÔNICO_ REFORMA DO GINASIO

PRANCHA: A-17/17

ENDEREÇO: Av. Bento Gonçalves, 4521 - PELOTAS

CONTEÚDO: DETALHE-CORTES SANITÁRIO/VESTIÁRIO MASCULINO

LOCAL E DATA: Pelotas, Novembro de 2013.

ESCALA: 1/50