DETALHES DAS ESQUADRIAS
PORTAS EXTENAS
ESCALA: 1/50

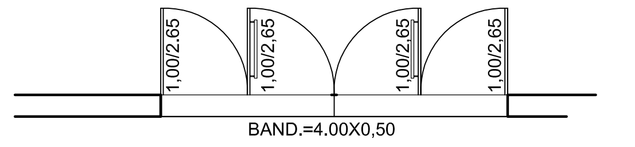

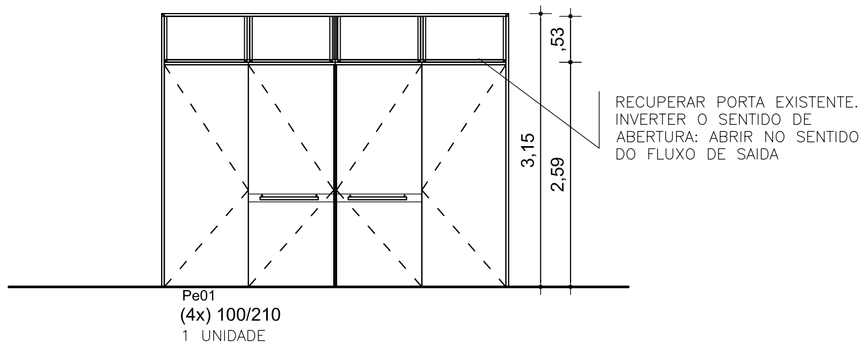

Pe01
(4x) 100/210
1 UNIDADE

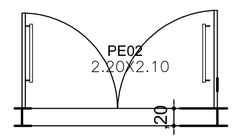

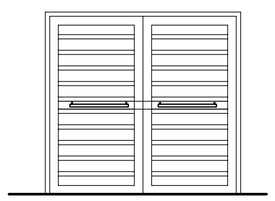

PE02
2.20X2.10
5 UNIDADES

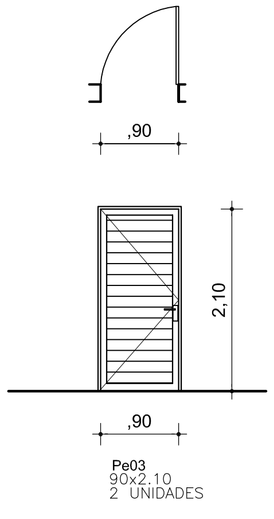

Pe03
90x2.10
2 UNIDADES

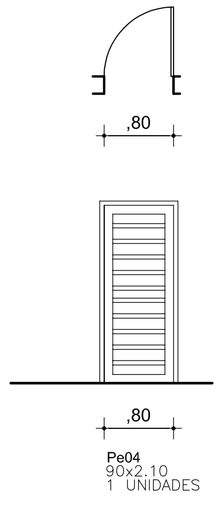

Pe04
90x2.10
1 UNIDADES

DETALHES DAS ESQUADRIAS
PORTAS INTERNAS
ESCALA: 1/50

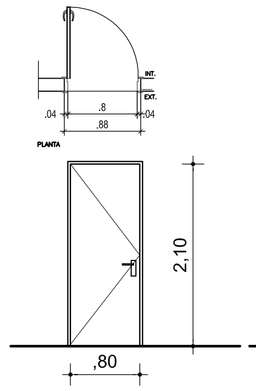

Pi01
0,80X2,10m
8 UNIDADES

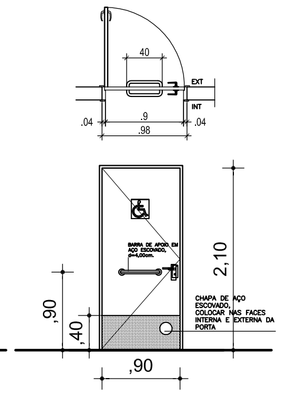

Pi02
0,90X2,10m
4 UNIDADES

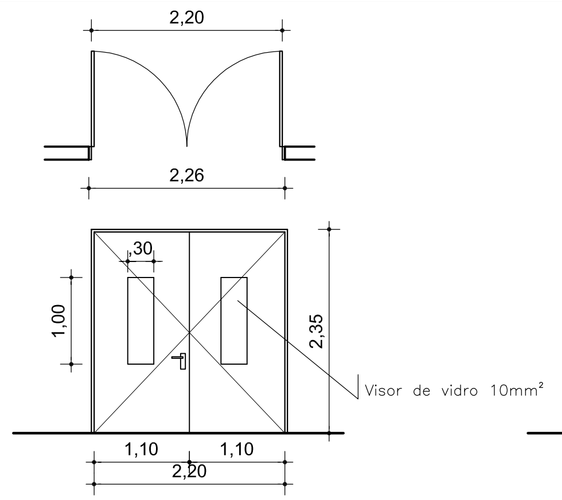

Pi04
(2X) 1.10X2.10
4 UNIDADES

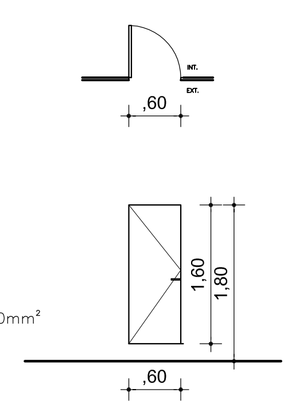

Pi05
0,60X2,10m
14 UNIDADES

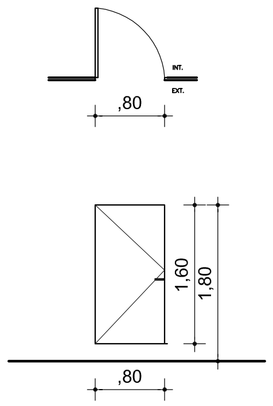

Pi06
0,80X2,10m
6 UNIDADES

DETALHES DAS ESQUADRIAS
JANELAS
ESCALA: 1/50

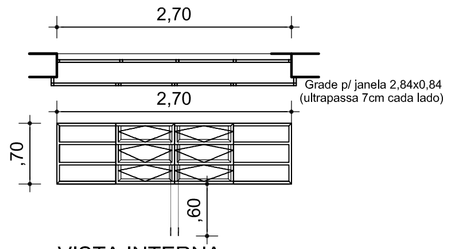

VISTA INTERNA
ESQUADRIA BASCULANTE

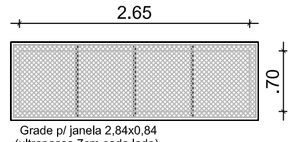

VISTA EXTERNA
TELA COM MOLDURA EM FERRO BARRA CHATA

JA1 2,70X0,70
5 UNIDADES

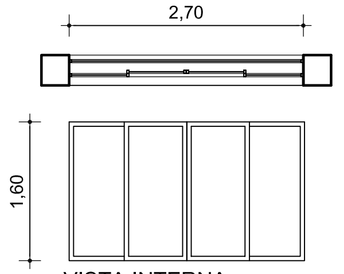

VISTA INTERNA
ESQUADRIA DE CORRER 4 FOLHAS

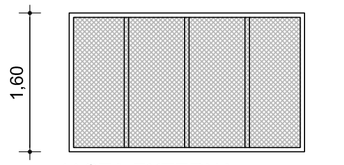

VISTA EXTERNA
TELA COM MOLDURA EM FERRO BARRA CHATA

JA2
2,70X1,60
4 UNIDADES

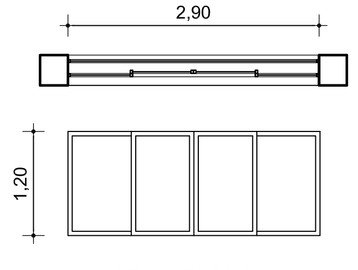

VISTA INTERNA
ESQUADRIA DE CORRER 4 FOLHAS

VISTA EXTERNA
TELA COM MOLDURA EM FERRO BARRA CHATA

JA6
2,90X1,20
15 UNIDADES

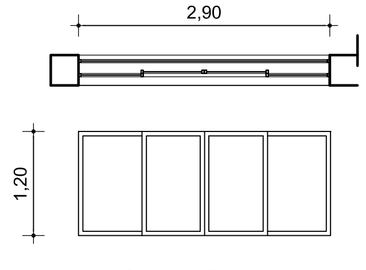

VISTA INTERNA
ESQUADRIA DE CORRER 4 FOLHAS

VISTA EXTERNA
GRADIL EM FERRO BARRA CHATA COM TELA

JA7
2,90X1,20
9 UNIDADES

TABELA DE ESQUADRIAS

Nº	QUANT.	LARGURA(m)	ALTURA(m)	BANDEIRA(m)	LOCAL	TIPO/MATERIAL
PORTA						
Pe01	01	4,00	2.65	0,50	ACESSO-BENTO GONÇ.	PORTA EXISTENTE – MANTER (RECUPERAR E PINTAR) 4 FOLHAS DE ABRIR, DO TIPO DE SAÍDA DE EMERGÊNCIA C/ TRAVA ANTI PÂNICO, EM FERRO COM PINTURA NA COR VERDE MUSGO E BANDEIRA VIDRO LISO 6MM TEMPERADO, PERFIL INFERIOR REFORÇADO. BANDEIRA COM TELA FIXADA COM BARRA CHATA EM FERRO.
Pe02	05	2,20	2,10	–	CIRCUL. ACESSO	2 FOLHAS DE ABRIR, DO TIPO DE SAÍDA DE EMERGÊNCIA C/ TRAVA ANTI-PÂNICO. PORTA EM FERRO GALVANIZADO E VIDRO TEMPERADO. PINTURA EM ESMALTE NA COR BRANCO.
Pe03	02	0,90	2,10	–	SANITÁRIOS QUADRAS EXTERNAS	1 FOLHA DE ABRIR, EM ALUMÍNIO ANODIZADO BRANCO.
Pe04	01	0,80	2,10	–	ACESSO ÁREA ILUMINAÇAO/VENTILAÇÃO ENTRE GINÁSIO E GINÁSTICA OLÍMPICA/MUSCULAÇAO	1 FOLHAS DE ABRIR. PORTA EM FERRO GALVANIZADO E VIDRO TEMPERADO. PINTURA EM ESMALTE NA COR BRANCO.
Pi01	08	0,80	2,10	–	SANITÁRIOS/VESTIÁRIOS, ARBITROS, ACESSO ÁREAS EMBAIXO DAS ARQUIBANCADAS	1 FOLHA DE ABRIR, EM MADEIRA SEMI-OCA P/ PINTURA EM PAREDES DE ALVENARIA. REVESTIMENTO DA BASE COM PLACA METÁLICA CONFORME DESENHO
Pi02	04	0,90	2,10	–	SANITÁRIOS PNE E SANITÁRIOS PARA PÚBLICO	1 FOLHA DE ABRIR, EM MADEIRA SEMI-OCA P/ PINTURA EM PAREDES DE ALVENARIA. REVESTIMENTO DA BASE COM PLACA METÁLICA CONFORME DESENHO
Pi03-EXIST.	04	0,80	2,10	–	BAR, ALMOXARIFADO, GALERIA. DEPÓSITO E RECEPÇÃO	PINTAR ESQUADRIAS EXISTENTE E QUE SERÃO MANTIDAS
Pi04	04	2X2.10	2,10	–	GINASTIC OLIMP./MUSC., SALA ED. FISICA CURRICULO	2 FOLHAS DE ABRIR, EM MADEIRA SEMI-OCA P/ PINTURA EM ESMALTE E VISOR EM VIDRO 6MM
Pi05	14	0,60	1.60	–	W.C.s	1 FOLHA DE ABRIR, EM MADEIRA EM CHAPA DE MADEIRA COMPENSADA, REEVESTIDA COM LAMINADO TEXTURIZADO (IMITANDO MADEIRA)
Pi06	6	0,80	1.60	–	W.C.s PNE E ACESSO SANITÁRIO ARBITROS	1 FOLHA DE ABRIR, EM MADEIRA EM CHAPA DE MADEIRA COMPENSADA, REEVESTIDA COM LAMINADO TEXTURIZADO (IMITANDO MADEIRA)

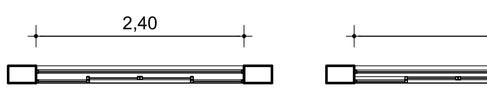

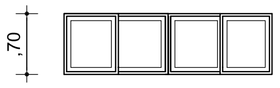

VISTA INTERNA
ESQUADRIA DE CORRER 4 FOLHAS

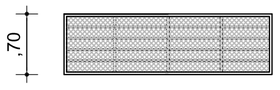

VISTA EXTERNA
GRADIL EM FERRO BARRA CHATA COM TELA

JA8
2,40X0,70
5 UNIDADES

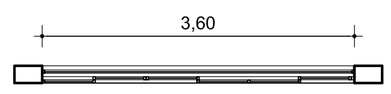

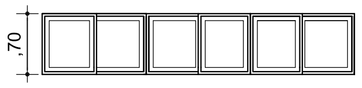

VISTA INTERNA
ESQUADRIA DE CORRER 6 FOLHAS

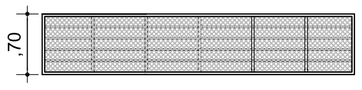

VISTA EXTERNA
GRADIL EM FERRO BARRA CHATA COM TELA

JA8A
3,60X0,70
1 UNIDADES

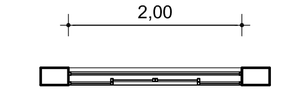

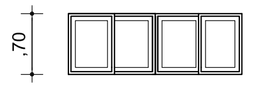

VISTA INTERNA
ESQUADRIA DE CORRER 4 FOLHAS

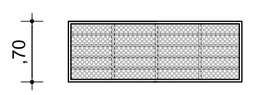

VISTA EXTERNA
GRADIL EM FERRO BARRA CHATA COM TELA

JA8B
2,00X0,70
9 UNIDADES

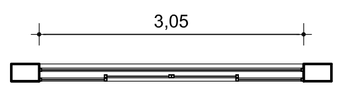

VISTA INTERNA
ESQUADRIA DE CORRER 4 FOLHAS

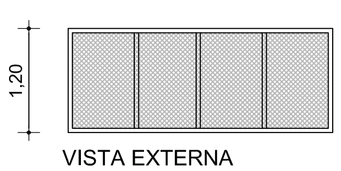

VISTA EXTERNA
TELA COM MOLDURA EM FERRO BARRA CHATA

JA9
2,70X1,60
8 UNIDADES

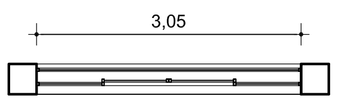

VISTA INTERNA
ESQUADRIA DE CORRER 4 FOLHAS

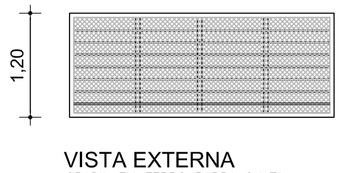

VISTA EXTERNA
GRADIL EM FERRO BARRA CHATA COM TELA

JA10
2,70X1,60
8 UNIDADES

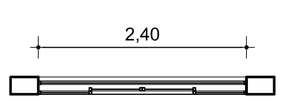

VISTA INTERNA
ESQUADRIA DE CORRER 4 FOLHAS

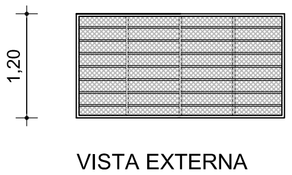

VISTA EXTERNA
GRADIL EM FERRO BARRA CHATA COM TELA

JA11
2,40X0,70
5 UNIDADES

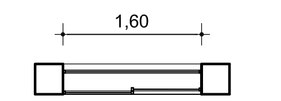

VISTA INTERNA
ESQUADRIA DE CORRER 2 FOLHAS

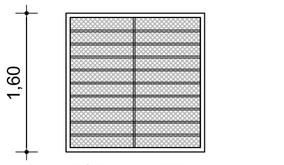

VISTA EXTERNA
GRADIL EM FERRO BARRA CHATA COM TELA

JA13
1,60X1,60
2 UNIDADES

TABELA DE ESQUADRIAS

Nº	QUANT.	LARGURA(m)	ALTURA(m)	BANDEIRA(m)	LOCAL	TIPO/MATERIAL
JANELAS						
JA1	05	2,70	0,70	2,40	FACHADA NORTE	JANELAS METÁLICAS DE ALUMÍNIO COM PINTURA ELETROSTÁTICA NA COR BRANCO, TIPO BASCULANTE VIDRO LISO 4MM C/ PERFIL INFERIOR REFORÇADO COM TELA 10X10MM ARAME GALV. 18 BWG. (EXTENSÃO DA ALAVANCA PARA ALTURA DE 1.80M)
JA2	04	2,70	1,60	0,45	FACHADA NORTE	JANELAS METÁLICAS DE ALUMÍNIO COM PINTURA ELETROSTÁTICA NA COR BRANCO, TIPO CORRER 4 FOLHAS, VIDRO LISO 4MM C/ PERFIL INFERIOR REFORÇADO, COM TELA 10X10MM ARAME GALV. 18 BWG FIXO EM BARRA CHATA DE FERRO. (EXTENSÃO DA ALAVANCA PARA ALTURA DE 1.80M)
JA3	VIDROS TEMPERADO 10MM FIXOS TODOS OS VIDROS FACHADA NORTE DIMENSÕES VARIADAS TOTALIZANDO AREA=74,49M²				FACHADA NORTE	JANELAS METÁLICAS DE ALUMÍNIO BRANCO, COM 4 FOLHAS FIXAS E VIDRO LISO 4MM C/ PERFIL INFERIOR REFORÇADO.
JA4	VIDROS TEMPERADO 10MM FIXOS TODOS OS VIDROS FACHADA sul DIMENSÕES VARIADAS TOTALIZANDO AREA=12134M²				FACHADA SUL	JANELAS VIDRO FIXO TEMPERADO 10MM² C/ PERFIL EM ALUMINIO BRANCO.
JA5	02	0,70	0,70	1,80	VOLUME CAIXA DÁGUA	JANELAS METÁLICAS EM ALUMÍNIO ANODIZADO BRANCO TIPO VENEZIANA.
JA6	15	2,90	1,20	0,45	FACHADA OESTE/NORTE DO GINÁSIO	JANELAS METÁLICAS DE ALUMÍNIO BRANCO, COM 2 FOLHAS DE CORRER E 2 FOLHAS FIXAS E VIDRO LISO 4MM C/ PERFIL INFERIOR REFORÇADO COM TELA FIXADA EM FERRO CHATO PARA CHUMBAR NA ALVENARIA.
JA7	9	2,90	1,20	0,45	FACHADA NORTE/OESTE DO GINÁSIO	JANELAS METÁLICAS DE ALUMÍNIO BRANCO, COM 2 FOLHAS DE CORRER E 2 FOLHAS FIXAS E VIDRO LISO 4MM C/ PERFIL INFERIOR REFORÇADO COM TELA FIXADA EM GRADIL.
JA8	05	2,40	0,70	2.04	SANITÁRIOS/VESTIÁRIOS	JANELAS METÁLICAS DE ALUMÍNIO ANODIZADO BRANCO, COM 2 FOLHAS DE CORRER E 2 FOLHAS FIXAS E VIDRO LISO 4MM C/ PERFIL INFERIOR REFORÇADO COM GRADIL E TELA.
JA8A	01	3,60	0,70	2.04	SANITÁRIOS/VESTIÁRIOS	JANELAS METÁLICAS DE ALUMÍNIO BRANCO, COM 2 FOLHAS DE CORRER E 2 FOLHAS FIXAS E VIDRO LISO 4MM C/ PERFIL INFERIOR REFORÇADO COM GRADIL E TELA.
JA8-B	09	2,0	0,70	2.04	SANITÁRIOS/VESTIÁRIOS	JANELAS METÁLICAS DE ALUMÍNIO BRANCO, COM 2 FOLHAS DE CORRER E 2 FOLHAS FIXAS E VIDRO LISO 4MM C/ PERFIL INFERIOR REFORÇADO COM GRADIL E TELA.
JA9	8	3,05	1,20	1.80	ANEXO GINÁSTICA OLÍMPICA E MUSC.	JANELAS METÁLICAS DE ALUMÍNIO ANODIZADO BRANCO, COM 2 FOLHAS DE CORRER E 2 FOLHAS FIXAS E VIDRO LISO 4MM C/ PERFIL INFERIOR REFORÇADO. TELA-SOLDADA EM BARRA CHATA DE FERRO E BRISE TIPO COLMEIA.
JA10	8	3,05	1,20	1.80	ANEXO GINÁSTICA OLÍMPICA E MUSC.	JANELAS METÁLICAS DE ALUMÍNIO BRANCO, COM 2 FOLHAS DE CORRER E 2 FOLHAS FIXAS E VIDRO LISO 4MM C/ PERFIL INFERIOR REFORÇADO. TELA-SOLDADA EM GRADIL DE FERRO.
JA11	5	2,40	1,20	0,90	SALA ED. FISICA (CURRICULUM)	JANELAS METÁLICAS DE ALUMÍNIO BRANCO, COM 2 FOLHAS DE CORRER E 2 FOLHAS FIXAS E VIDRO LISO 4MM C/ PERFIL INFERIOR REFORÇADO. TELA-SOLDADA EM GRADIL DE FERRO.
JA12	14	EXISTENTES			SOB A ARQUIBANCADA	LIXAR E PINTAR COM TINTA ESMALTE
JA13	02	1.60	1.60	0.50	CIRC. DOS SANITÁRIOS/VESTIÁRIOS	JANELAS METÁLICAS DE ALUMÍNIO BRANCO, COM 2 FOLHAS DE CORRER E 2 FOLHAS FIXAS E VIDRO LISO 4MM C/ PERFIL INFERIOR REFORÇADO. TELA-SOLDADA EM GRADIL DE FERRO.
VITR-01	01	2,85	2,40	00	GALERIA	VITRINE EM VIDRO TEMPERADO 10MM– PORTA 1 FOLHAS DE ABRIR, EM ALUMINIO NA COR BRANCA E VIDRO LISO 10MM TEMPERADO, PERFIL INFERIOR REFORÇADO.
GUICHE-EXIST.	01	EXISTENTE			ADMINISTRACAO	LIAR E PINTAR COM TINTA ESMALTE

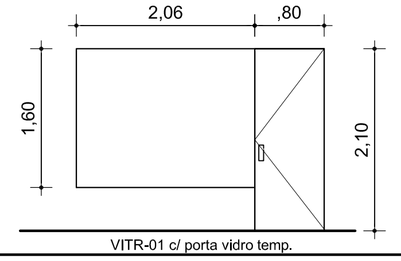

VITR-01 c/ porta vidro temp.

REVISÃO	DATA	RESPONSÁVEL	OBSERVAÇÃO

PREFEITURA MUNICIPAL DE PELOTAS
E.M.E.F.COL. MUNIC. PELOTENSE

PROJETO:

Angela Bosenbecker
RUA GEN. TELLES, 357
PELOTAS - RS - CEP 96010-310
FONE: 33034021
e-mail: angela.bosenbecker@gmail.com

Projeto Arquitetônico: Ângela C. Bosenbecker
CAU - A31414-5

Coordenação do Projeto: Ângela C. Bosenbecker
CAU - A31414-5

PROJETO:
PROJETO ARQUITETÔNICO_ REFORMA DO GINASIO

PRANCHA:
A-11/17

ENDEREÇO:
Av. Bento Gonçalves, 4521 - PELOTAS

CONTEÚDO:
DETALHE DAS ESQUADRIAS

LOCAL E DATA:
Pelotas, Novembro de 2013.

ESCALA:
1/50