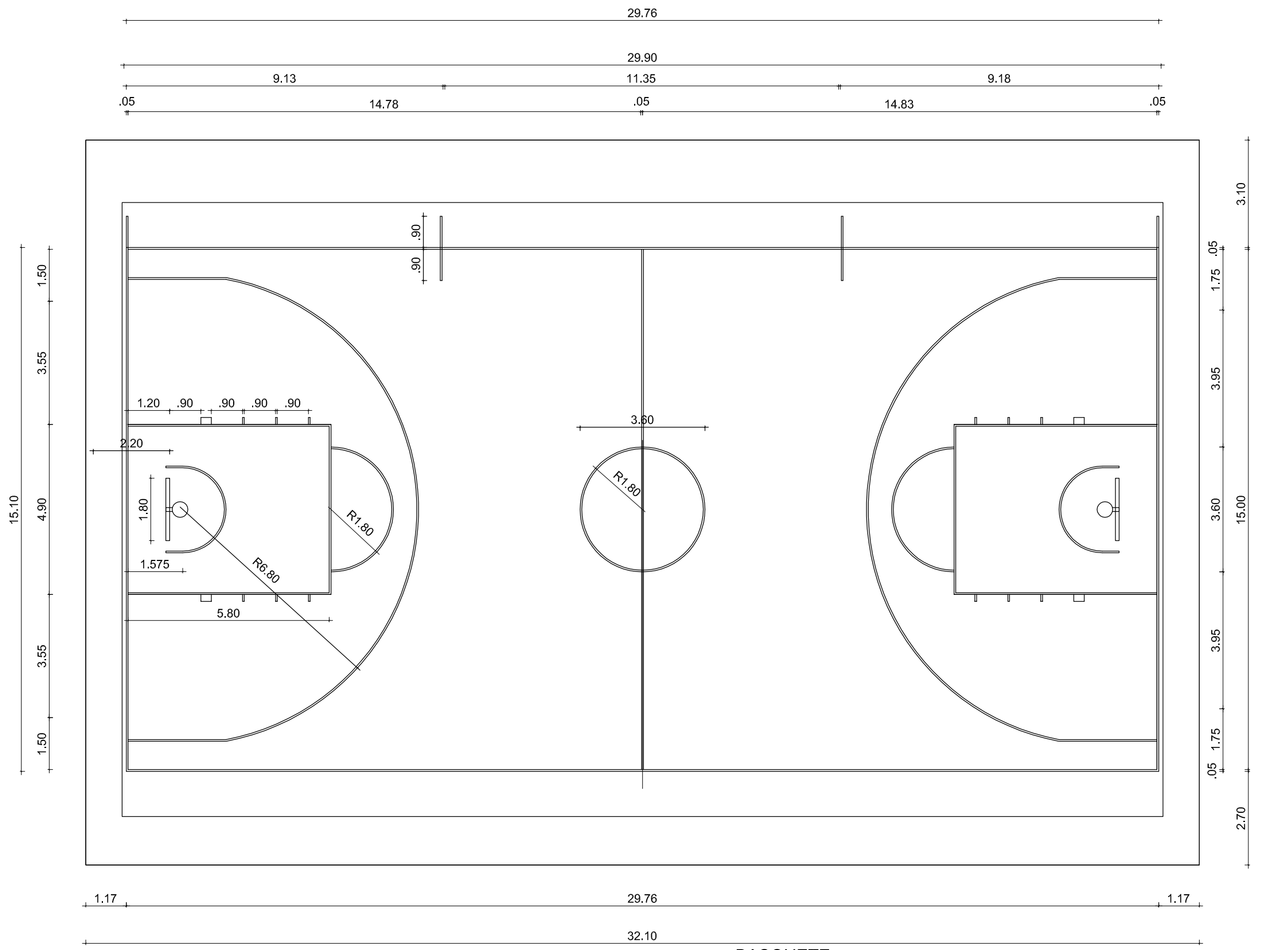

BASQUETE

As linhas dermacatórias, deverão ser pintadas na cor vermelha.

ESPESSURA DAS LINHAS DEMARCATÓRIAS = 5CM

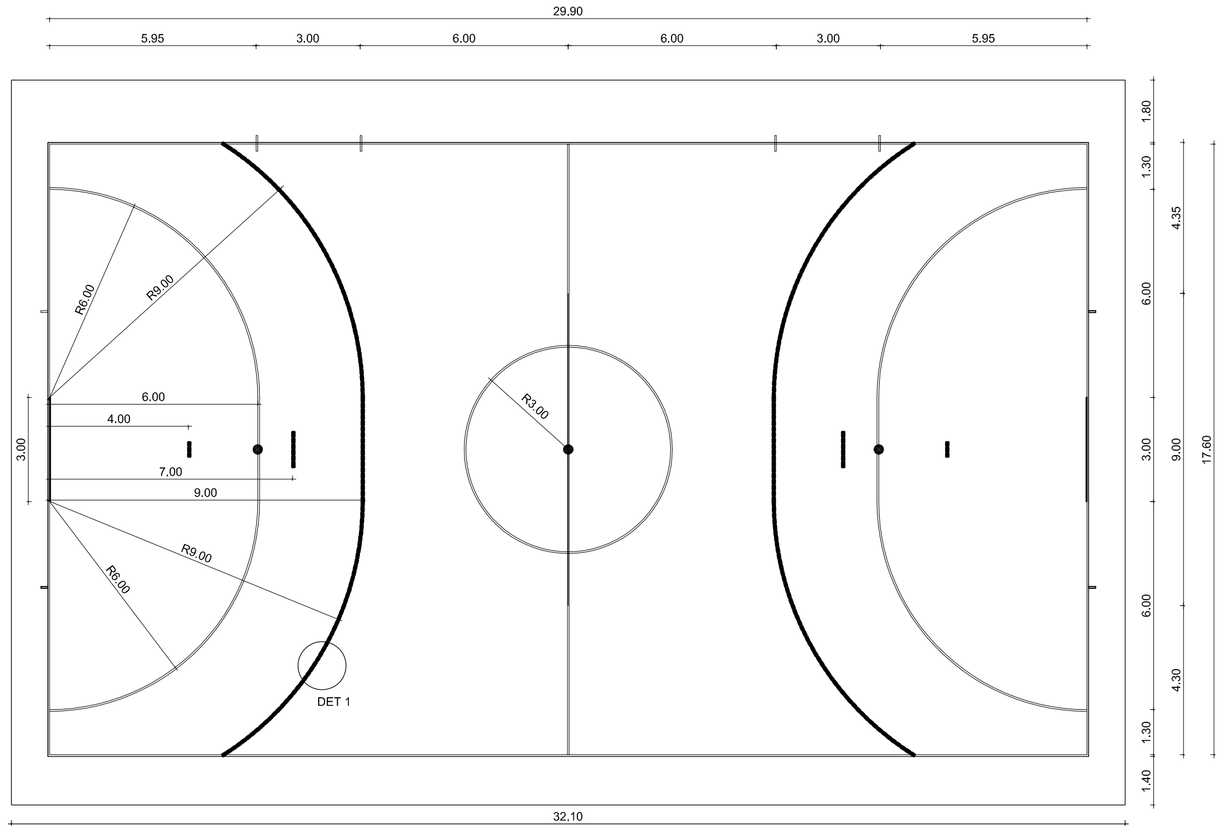

.15 .20 .15 .20 .15 .20 .15 .20 .15

DET 1 (LINHA PONTILHADA)

HANDEBOL

FUT. DE SALÃO

Observação: As traves devem possuir ganchos que posibilitem a fixação da rede e devem ser removíveis, possuindo tampão para fechamento dos furos, evitando-se acidentes.

As linhas dermacatórias do futebol, deverão ser pintadas na cor branca, e as linhas dermacatórias do handebol na cor azul.

As traves serão confeccionadas com tubos de Ø 8 cm, pintadas com tinta óleo, nas cores branco e preto.

ESPESSURA DAS LINHAS DEMARCATÓRIAS = 5CM

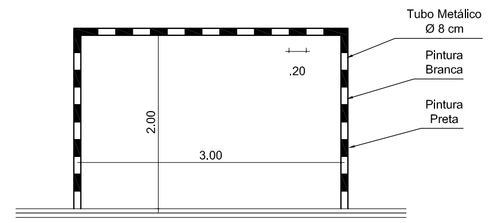

Detalhe da Trave

Escala: 1/50

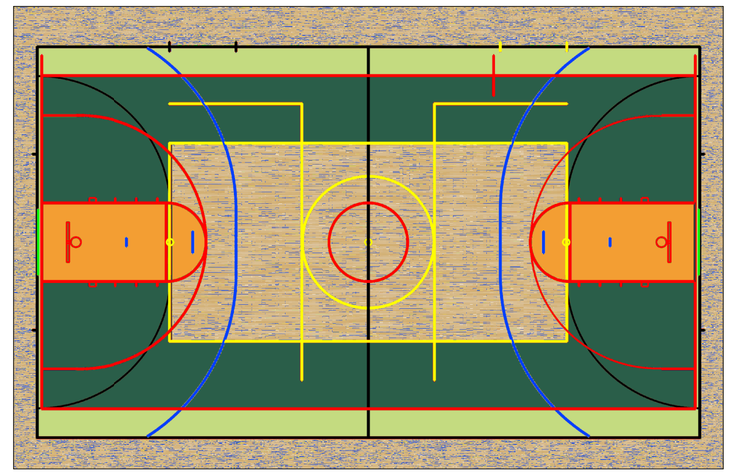

IMAGEM COM AS CORES

S/Escala

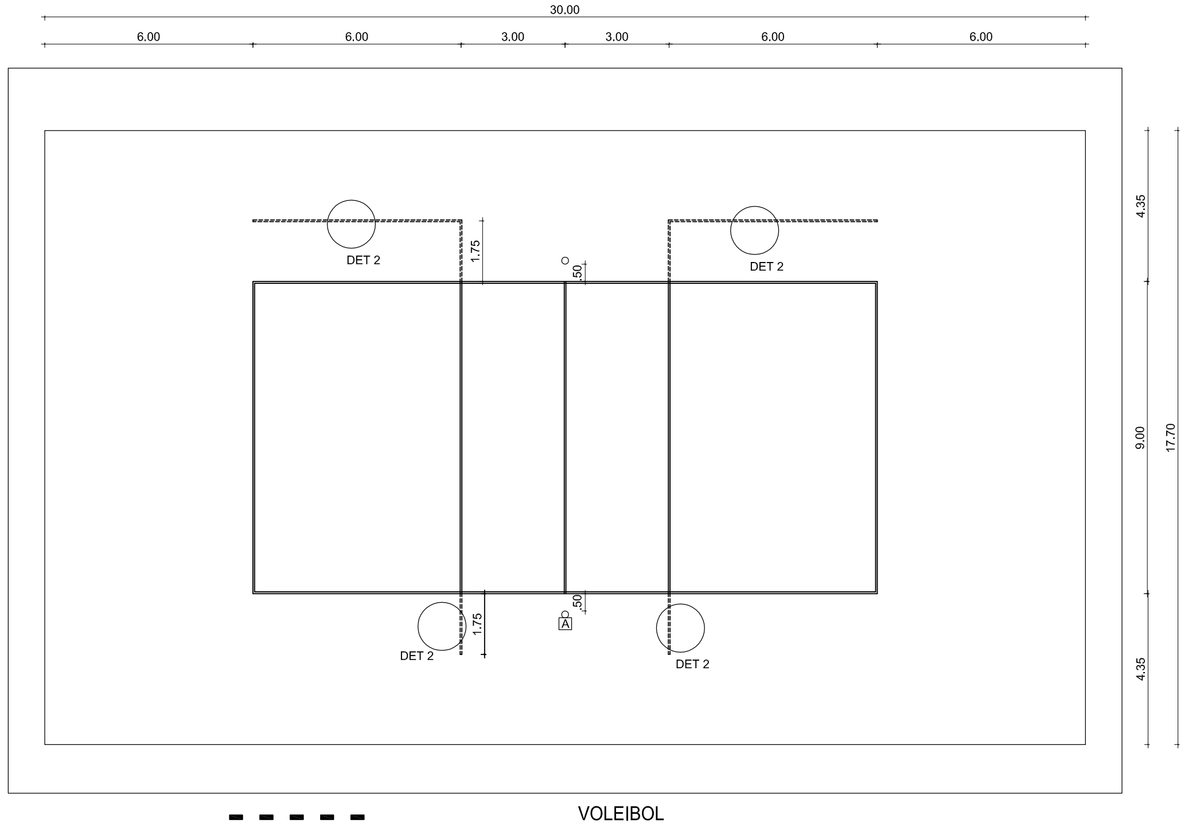

.15 .20 .15 .20 .15 .20 .15 .20 .15

DET 2 (LINHA PONTILHADA)

VOLEIBOL

Observação: Os postes de fixação da rede devem ser removíveis, possuindo tampão para fechamento dos furos, evitando-se acidentes, devendo ser metálicos e de seção circular Ø 8 cm, pintados com tinta óleo na cor branca.

As linhas dermacatórias, deverão ser pintadas na cor amarela.

A altura para prática do jogo masculino é de 2.43 m e do jogo feminino 2.24 m.

ESPESSURA DAS LINHAS DEMARCATÓRIAS = 5CM

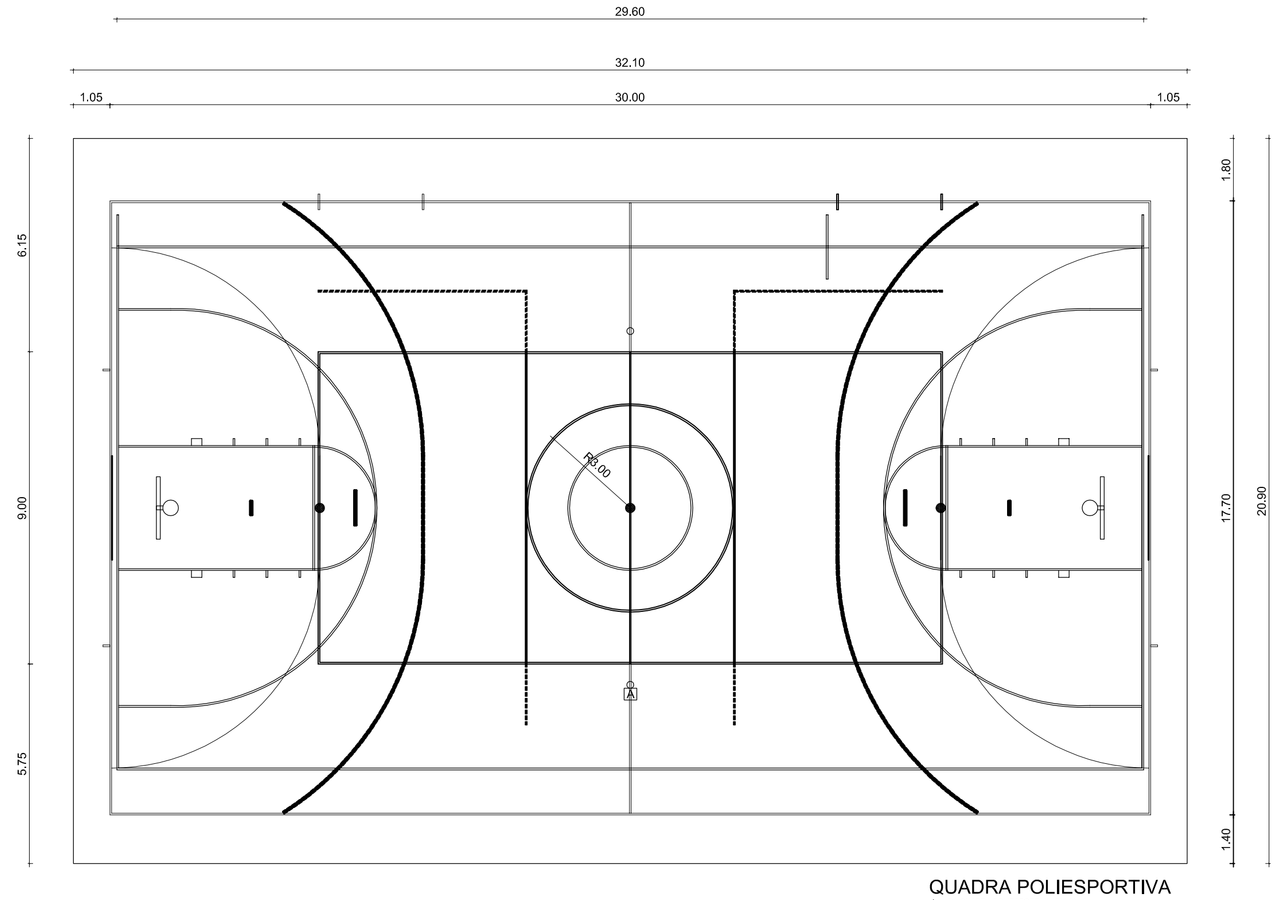

QUADRA POLIESPORTIVA

Área DA QUADRA POLIESPORTIVA=32,10 x 17

ÁREA INTERNA DA REDE DE PROTEÇAO = 670,89m²

Piso VINILICO

DETALHE DAS QUADRAS

ESCALA: 1/125

REVISÃO	DATA	RESPONSÁVEL	OBSERVAÇÃO

PREFEITURA MUNICIPAL DE PELOTAS

E.M.E.F.COL. MUNIC. PELOTENSE

PROJETO:

Angela Bosenbecker

RUA GEN. TELLES, 357
PELOTAS - RS - CEP 96010-310
FONE: 33034021
e-mail: angela.bosenbecker@gmail.com

Projeto Arquitetônico: Ângela C. Bosenbecker
CAU - A31414-5

Coordenação do Projeto: Ângela C. Bosenbecker
CAU - A31414-5

PROJETO:
PROJETO ARQUITETÔNICO_ REFORMA DO GINASIO

PRANCHA:
A-15/17

ENDEREÇO:
Av. Bento Gonçalves, 4521 - PELOTAS

CONTEÚDO:
DETALHE DAS QUADRAS

LOCAL E DATA:
Pelotas, Novembro de 2013.

ESCALA:
1/125