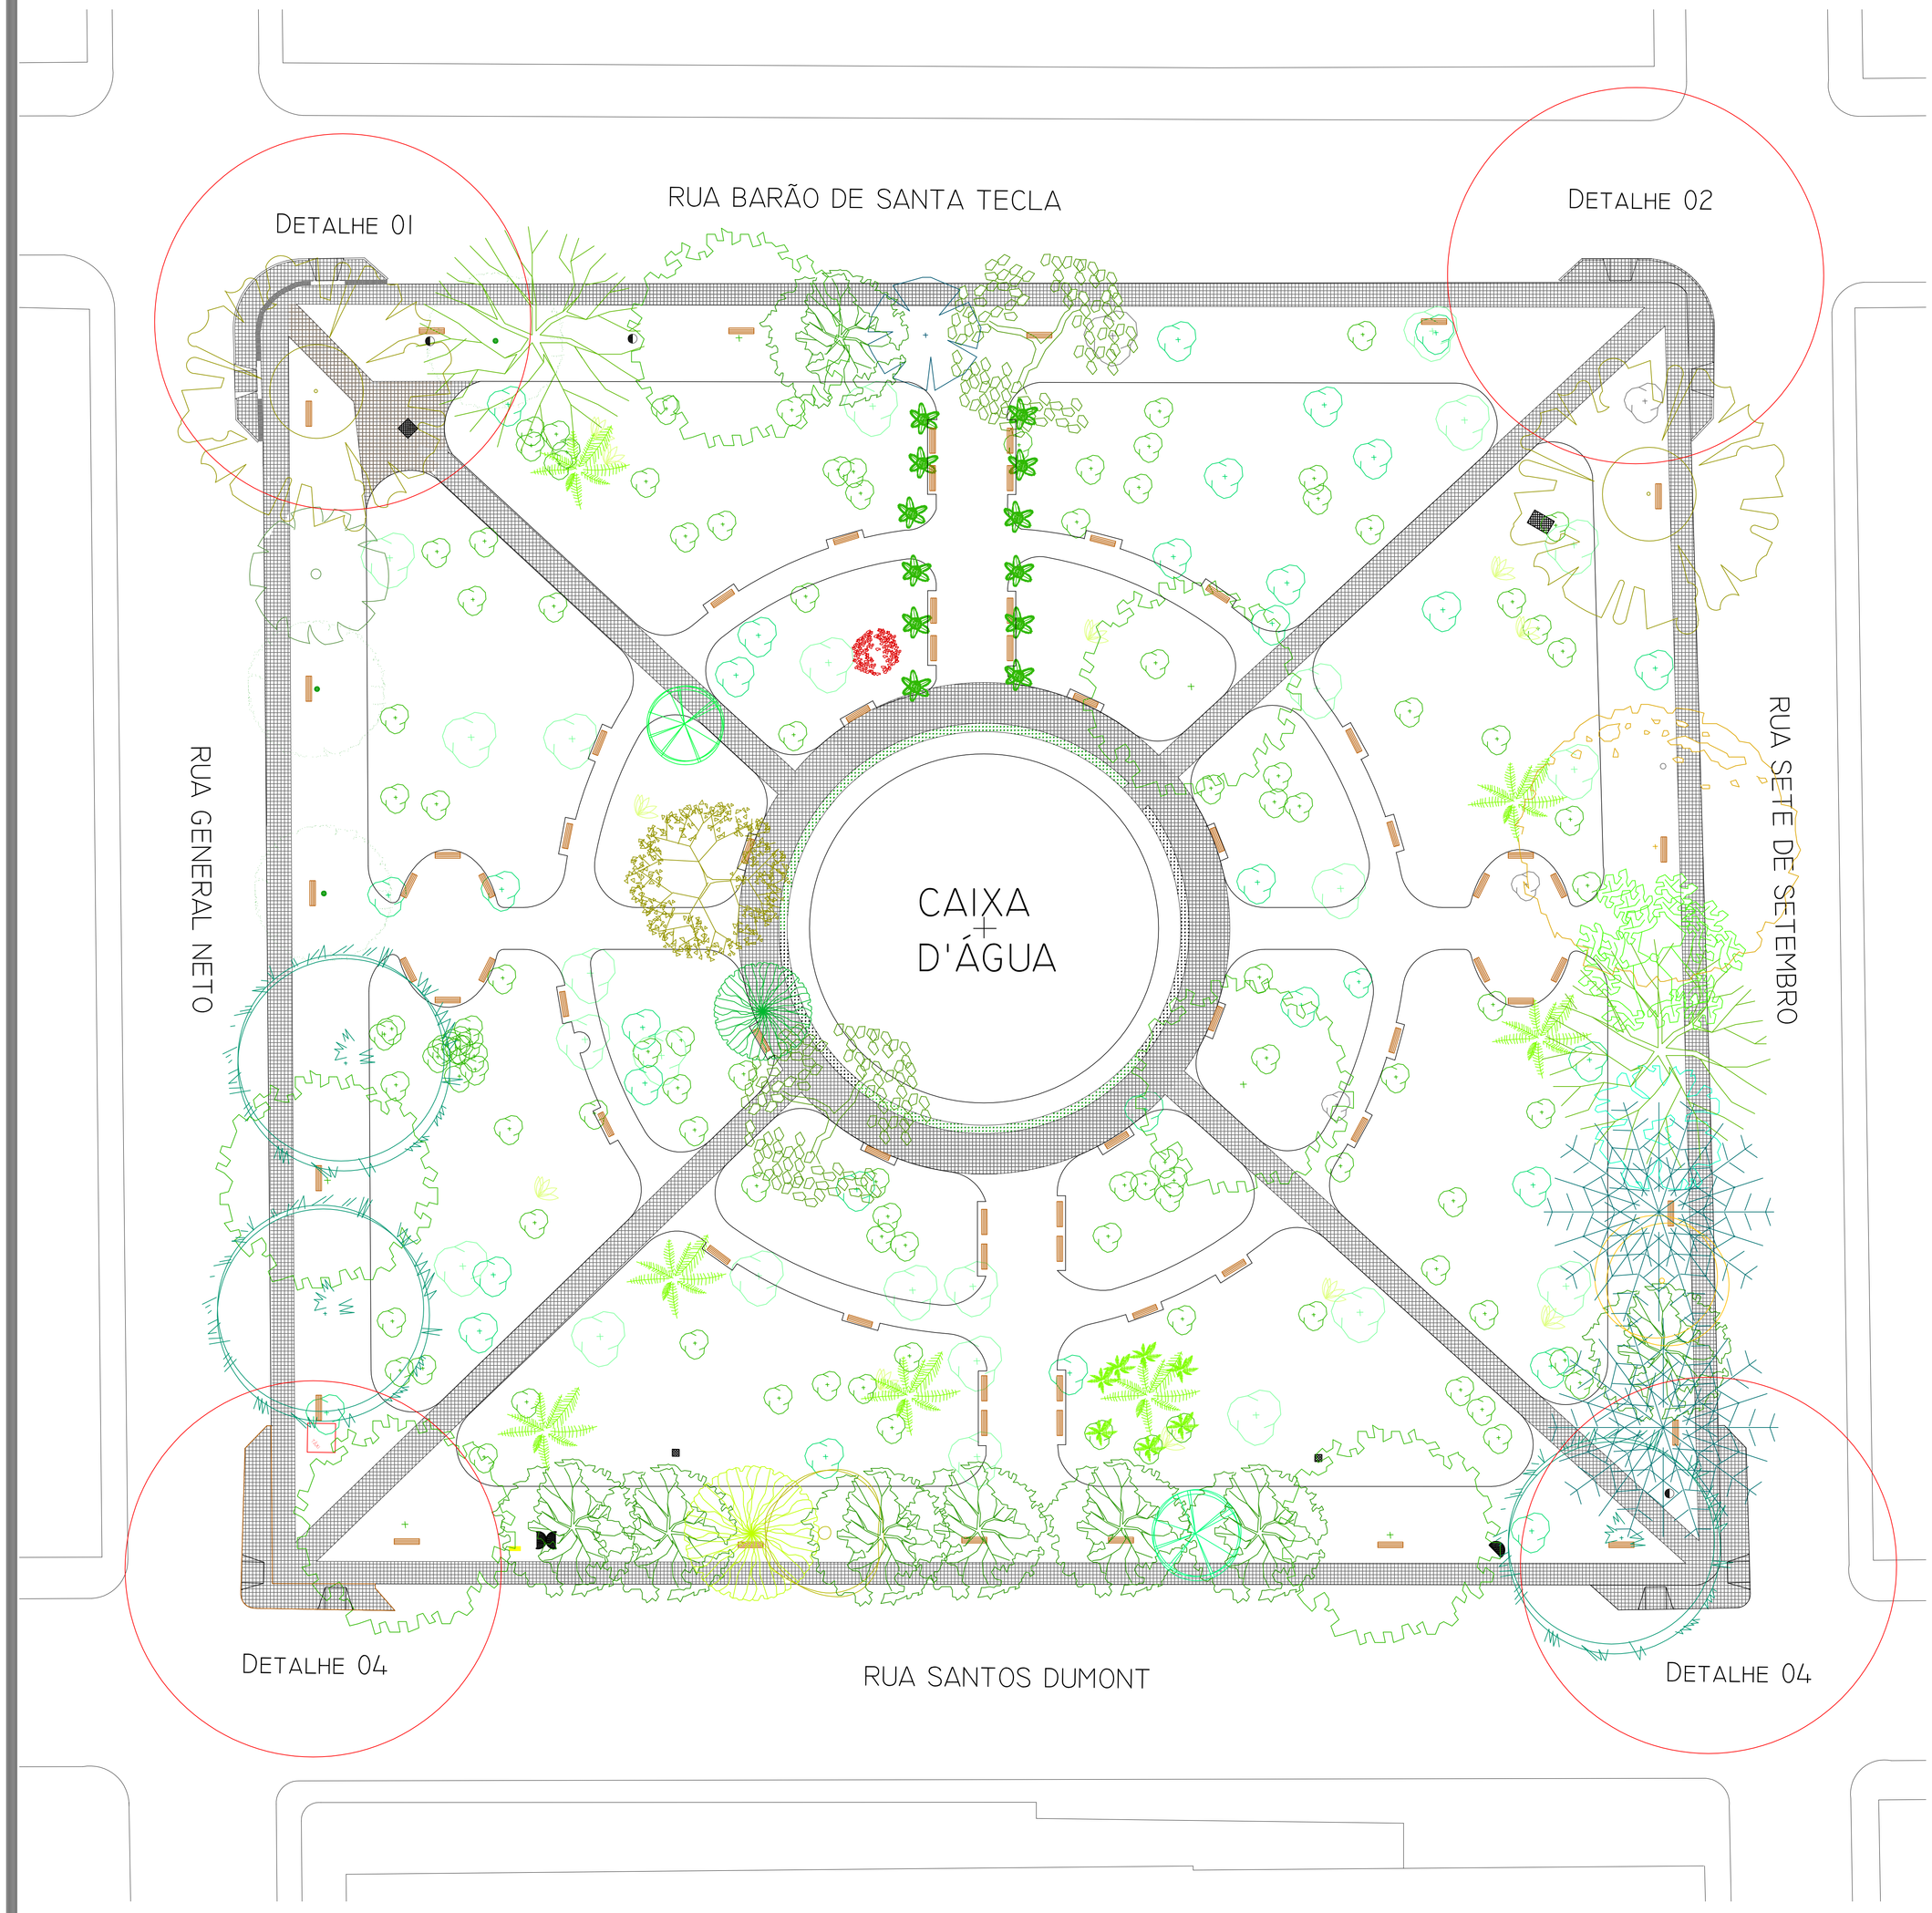

PLANTA-BAIXA/ACESSIBILIDADE DAS ESQUINAS ESCALA 1/200

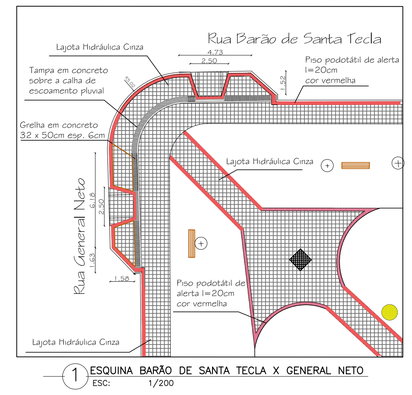

1 ESQUINA BARÃO DE SANTA TECLA X GENERAL NETO
ESC: 1/200

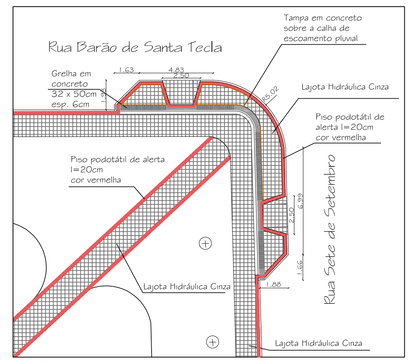

2 ESQUINA BARÃO DE SANTA TECLA X SETE DE SETEMBRO
ESC: 1/200

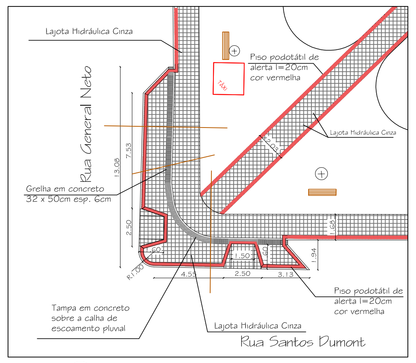

3 ESQUINA SANTOS DUMONT X GENERAL NETO
ESC: 1/200

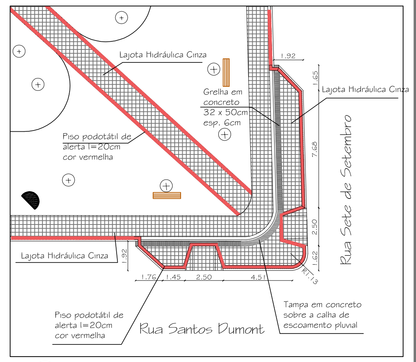

4 ESQUINA SANTOS DUMONT X SETE DE SETEMBRO
ESC: 1/200

Lajota Hidráulica Cinza

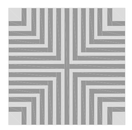

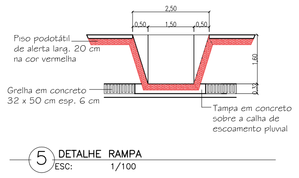

5 DETALHE RAMPA
ESC: 1/100

BANCOS 1.80 x 0.50

MONUMENTOS

TELEFONE PÚBLICO DUPLO

TELEFONE PÚBLICO SIMPLES

CAIXA TELEFONE

LADRILHO HIDRÁULICO

SECRETARIA
DE QUALIDADE AMBIENTAL-SQA
DEPARTAMENTO DE POLÍTICAS AMBIENTAIS- DPA

PREFEITURA MUNICIPAL DE PELOTAS

PROJETO DE PAISAGISMO
REQUALIFICAÇÃO AMBIENTAL
PRAÇA PIRATININO DE ALMEIDA

PLANTA-BAIXA / ACESSIBILIDADE DAS ESQUINAS

RUA GAL. NETO ESQ. SANTOS DUMONT

ESCALA 1:200	DATA: DEZEMBRO 2011	PRANCHA

Arq. Clarisse Folhiarini - CREA 48955D
Planta-baixa / acessibilidade das esquinas
Secretaria de Segurança Transportes e Trânsito -SSTT

07