


1 SITUAÇÃO


Escala 1:2500

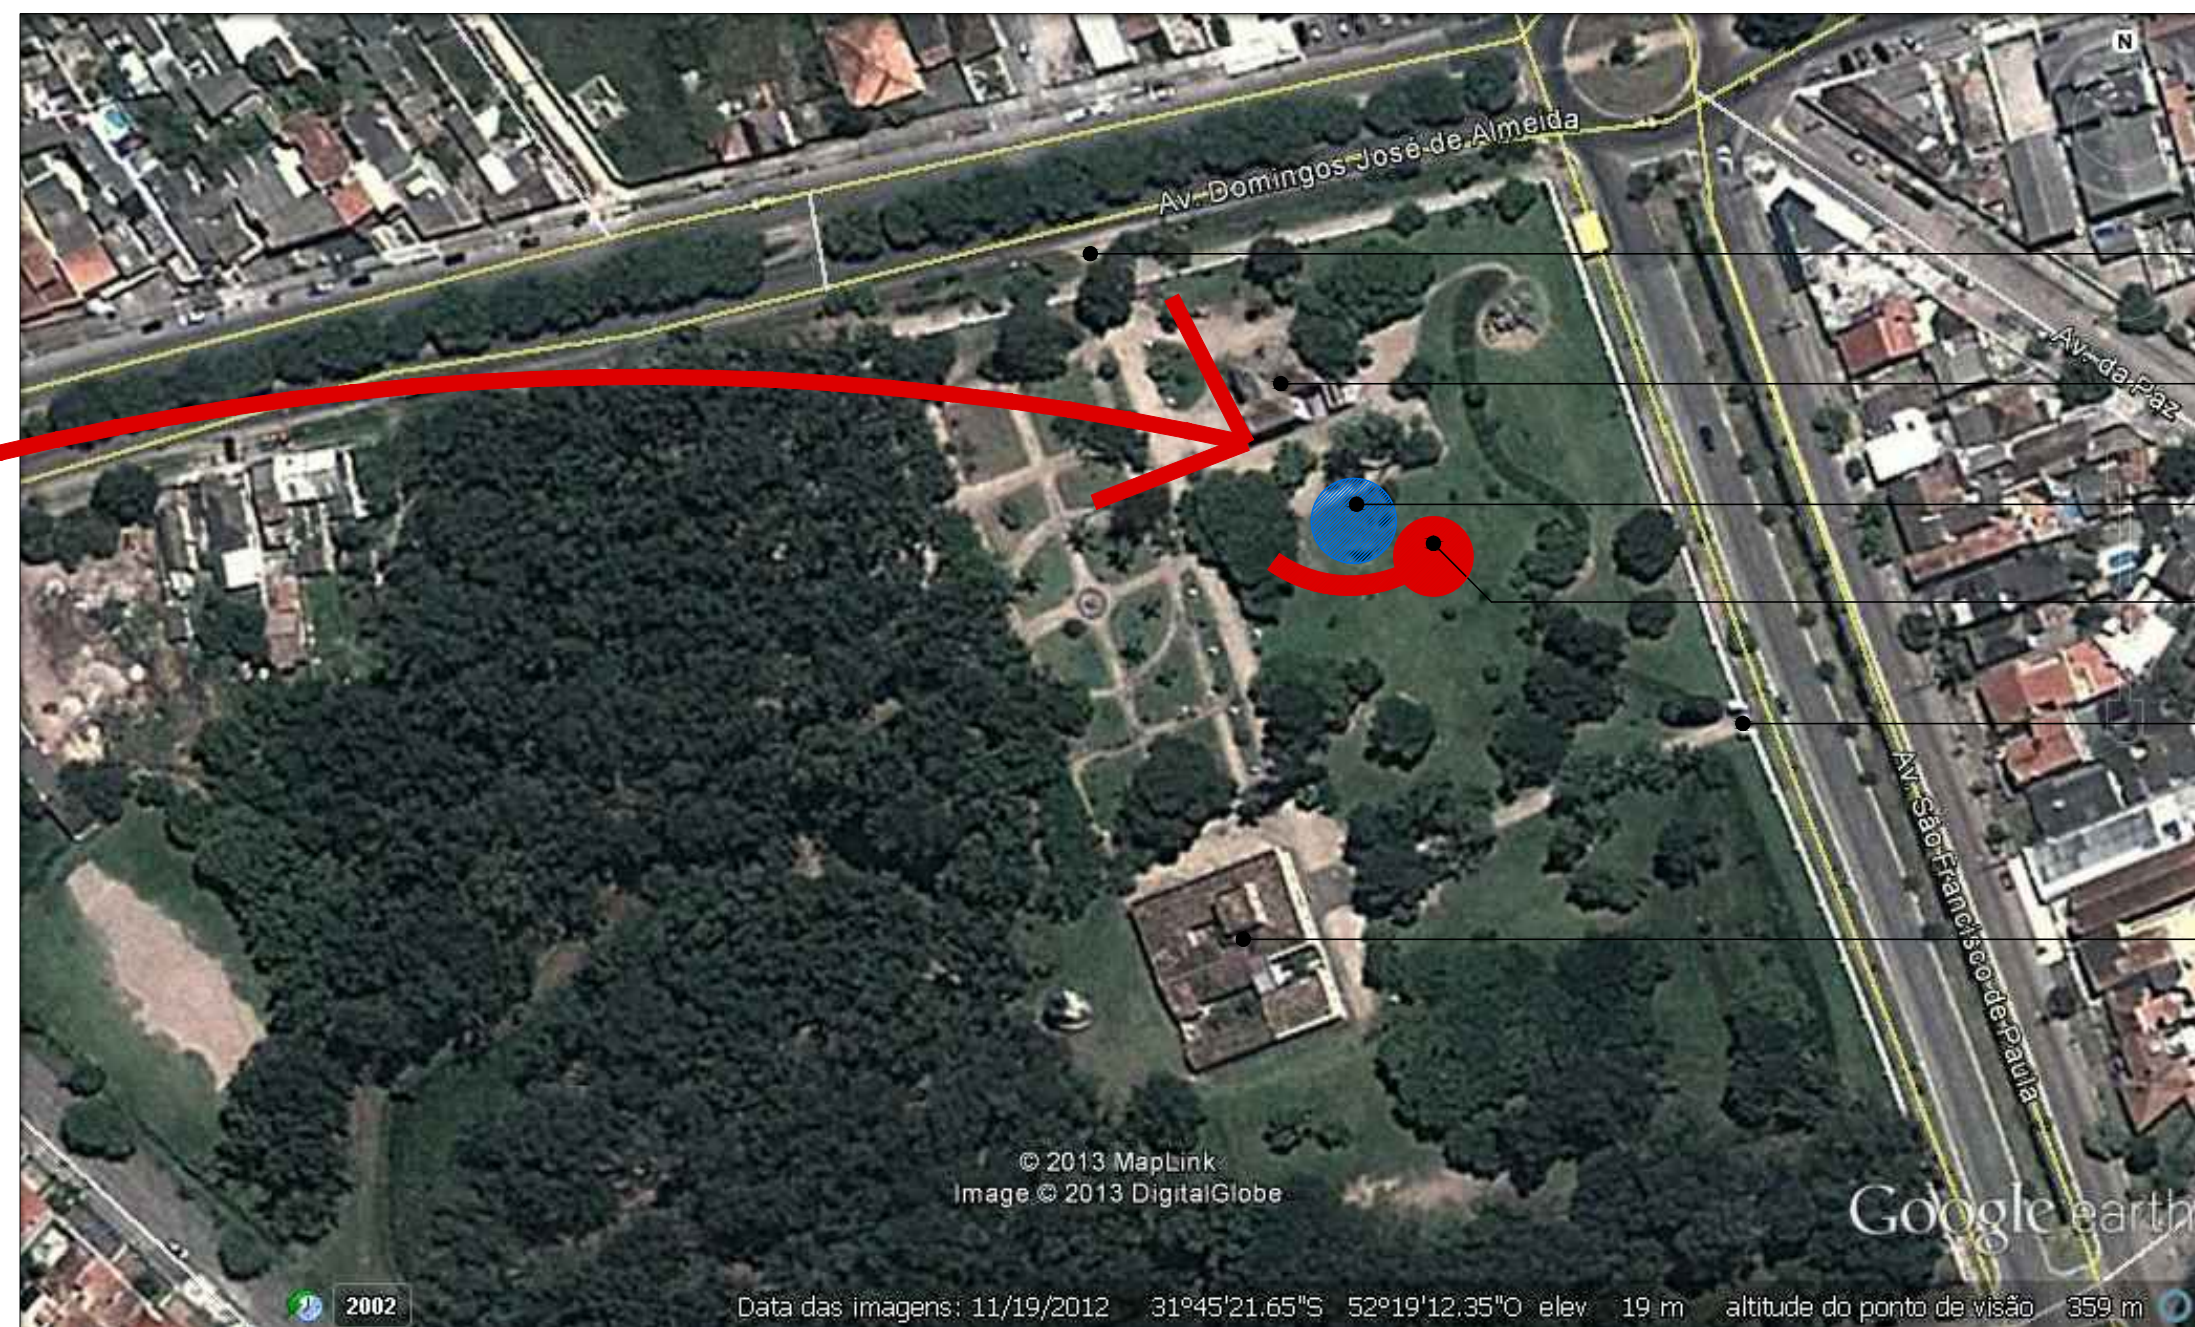

2 LOCALIZAÇÃO

Sem escala


Legenda		
	Aparelho	Dimensão
1	Alongador	Diâmetro de 1,60m
2	Rotação Dupla	1,30m x 0,95m
3	Rotação Vertical	0,85m x 0,40m
4	Surf	0,85m x 0,90m
5	Esqui	1,15m x 1,25m
6	Simulador de cavalgada	1,20m x 1,10m
7	Remada sentada	1,00m x 0,80m
8	Simulador de caminhada	1,60m x 0,95m
9	Multi exercitador	2,00m x 1,10m
10	Pressão de pernas	2,00m x 0,30m
11	Placa orientativa	

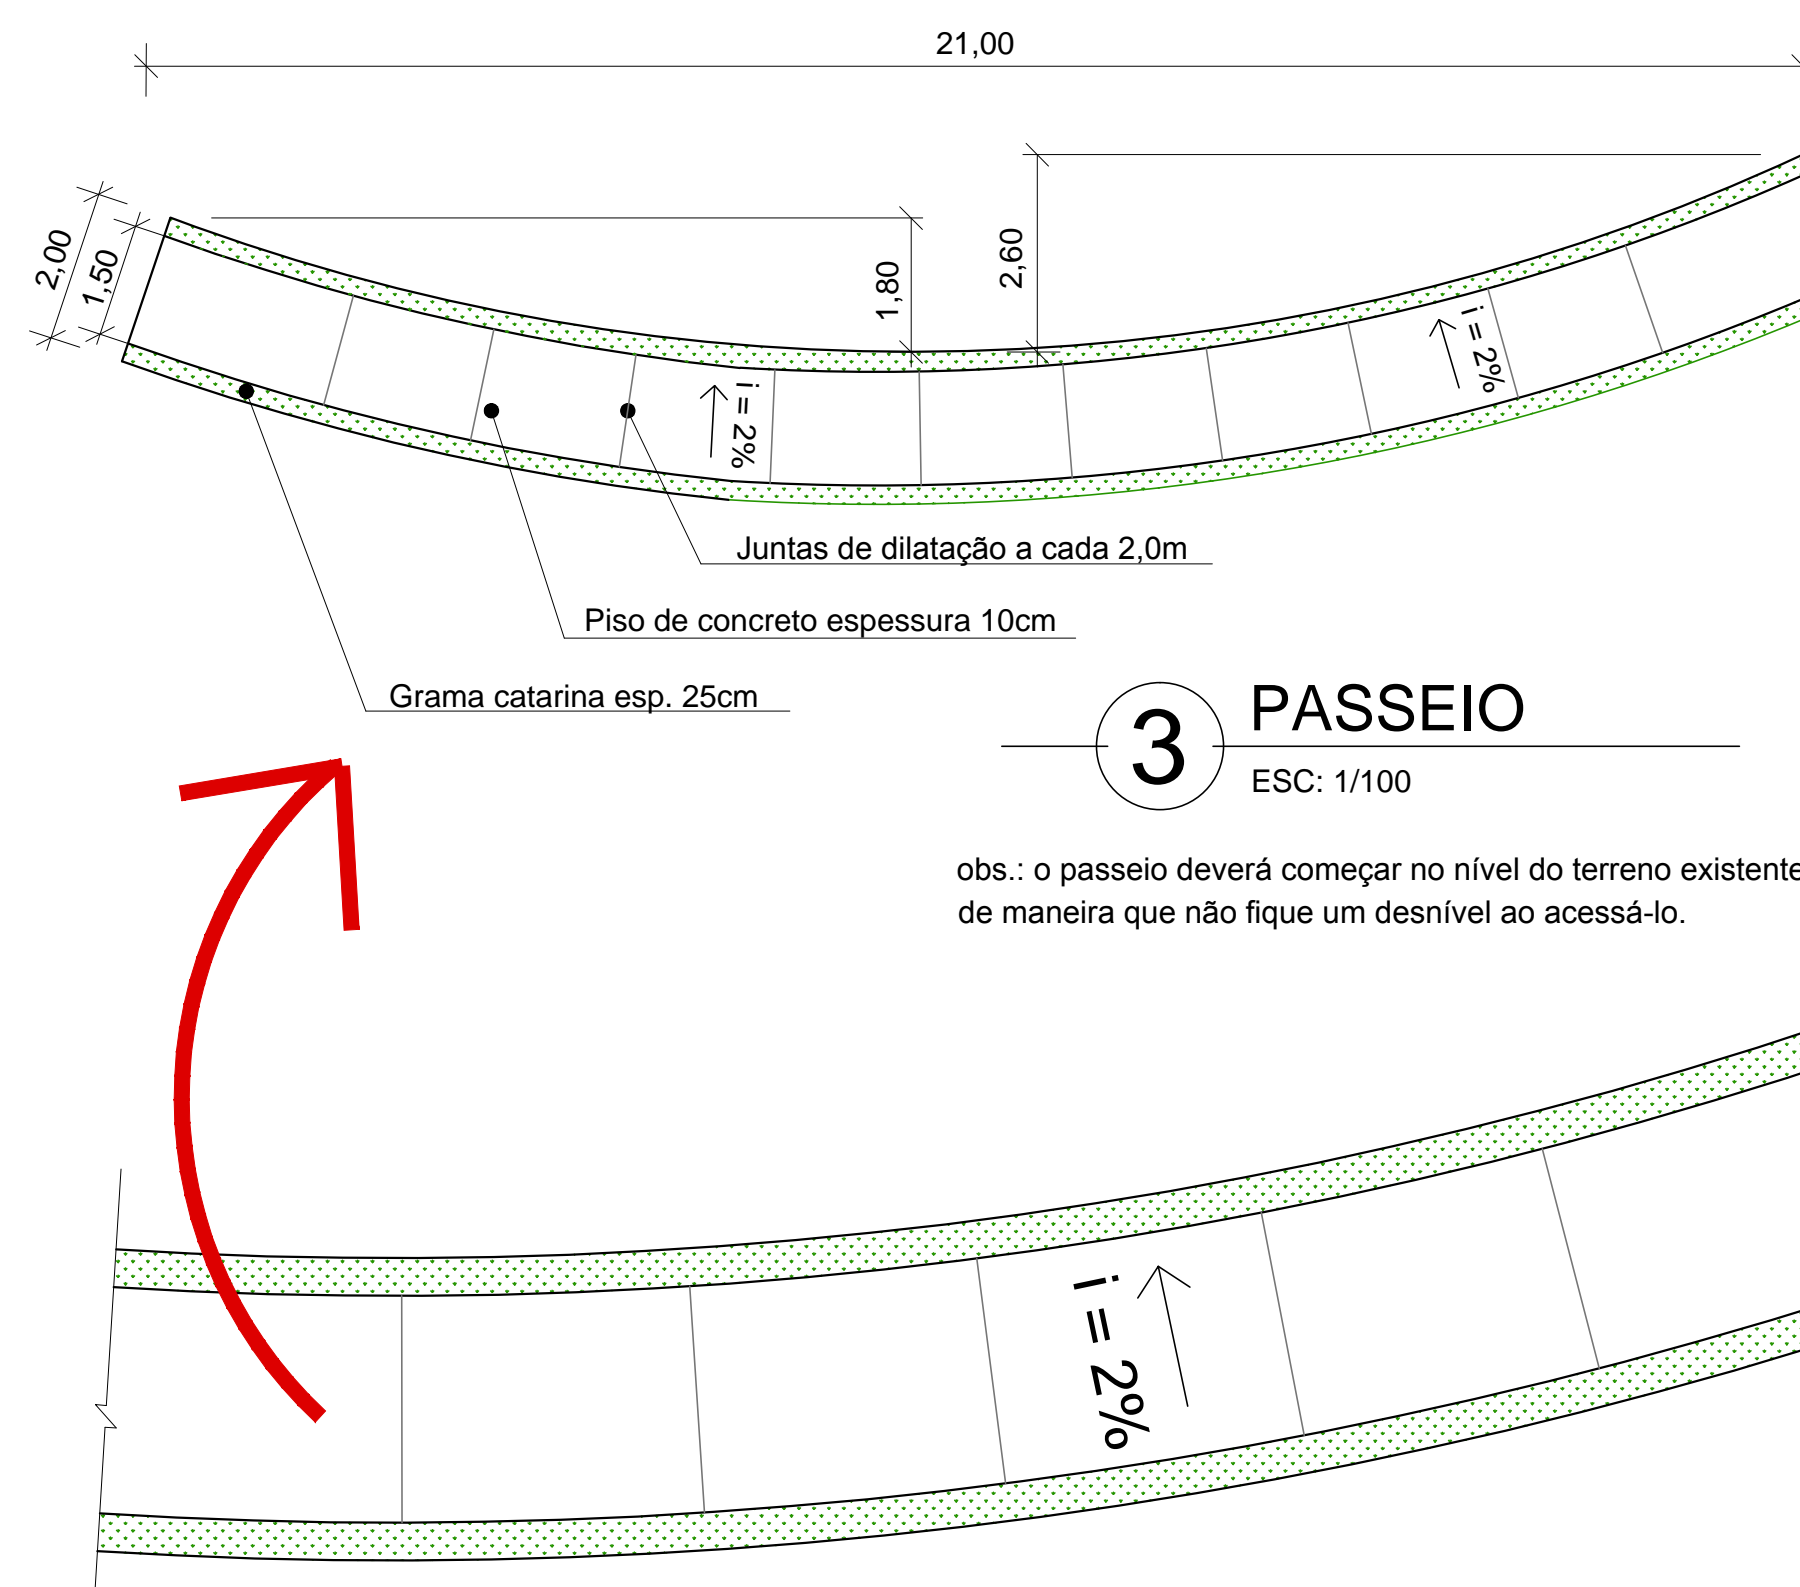

3 PASSEIO


ESC: 1/100

obs.: o passeio deverá começar no nível do terreno existente, de maneira que não fique um desnível ao acessá-lo.

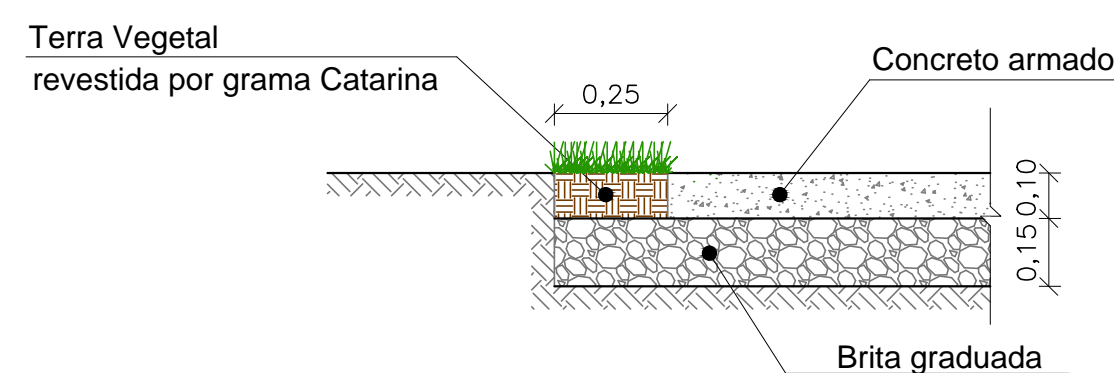

4 PERFIL

ESC: 1/25

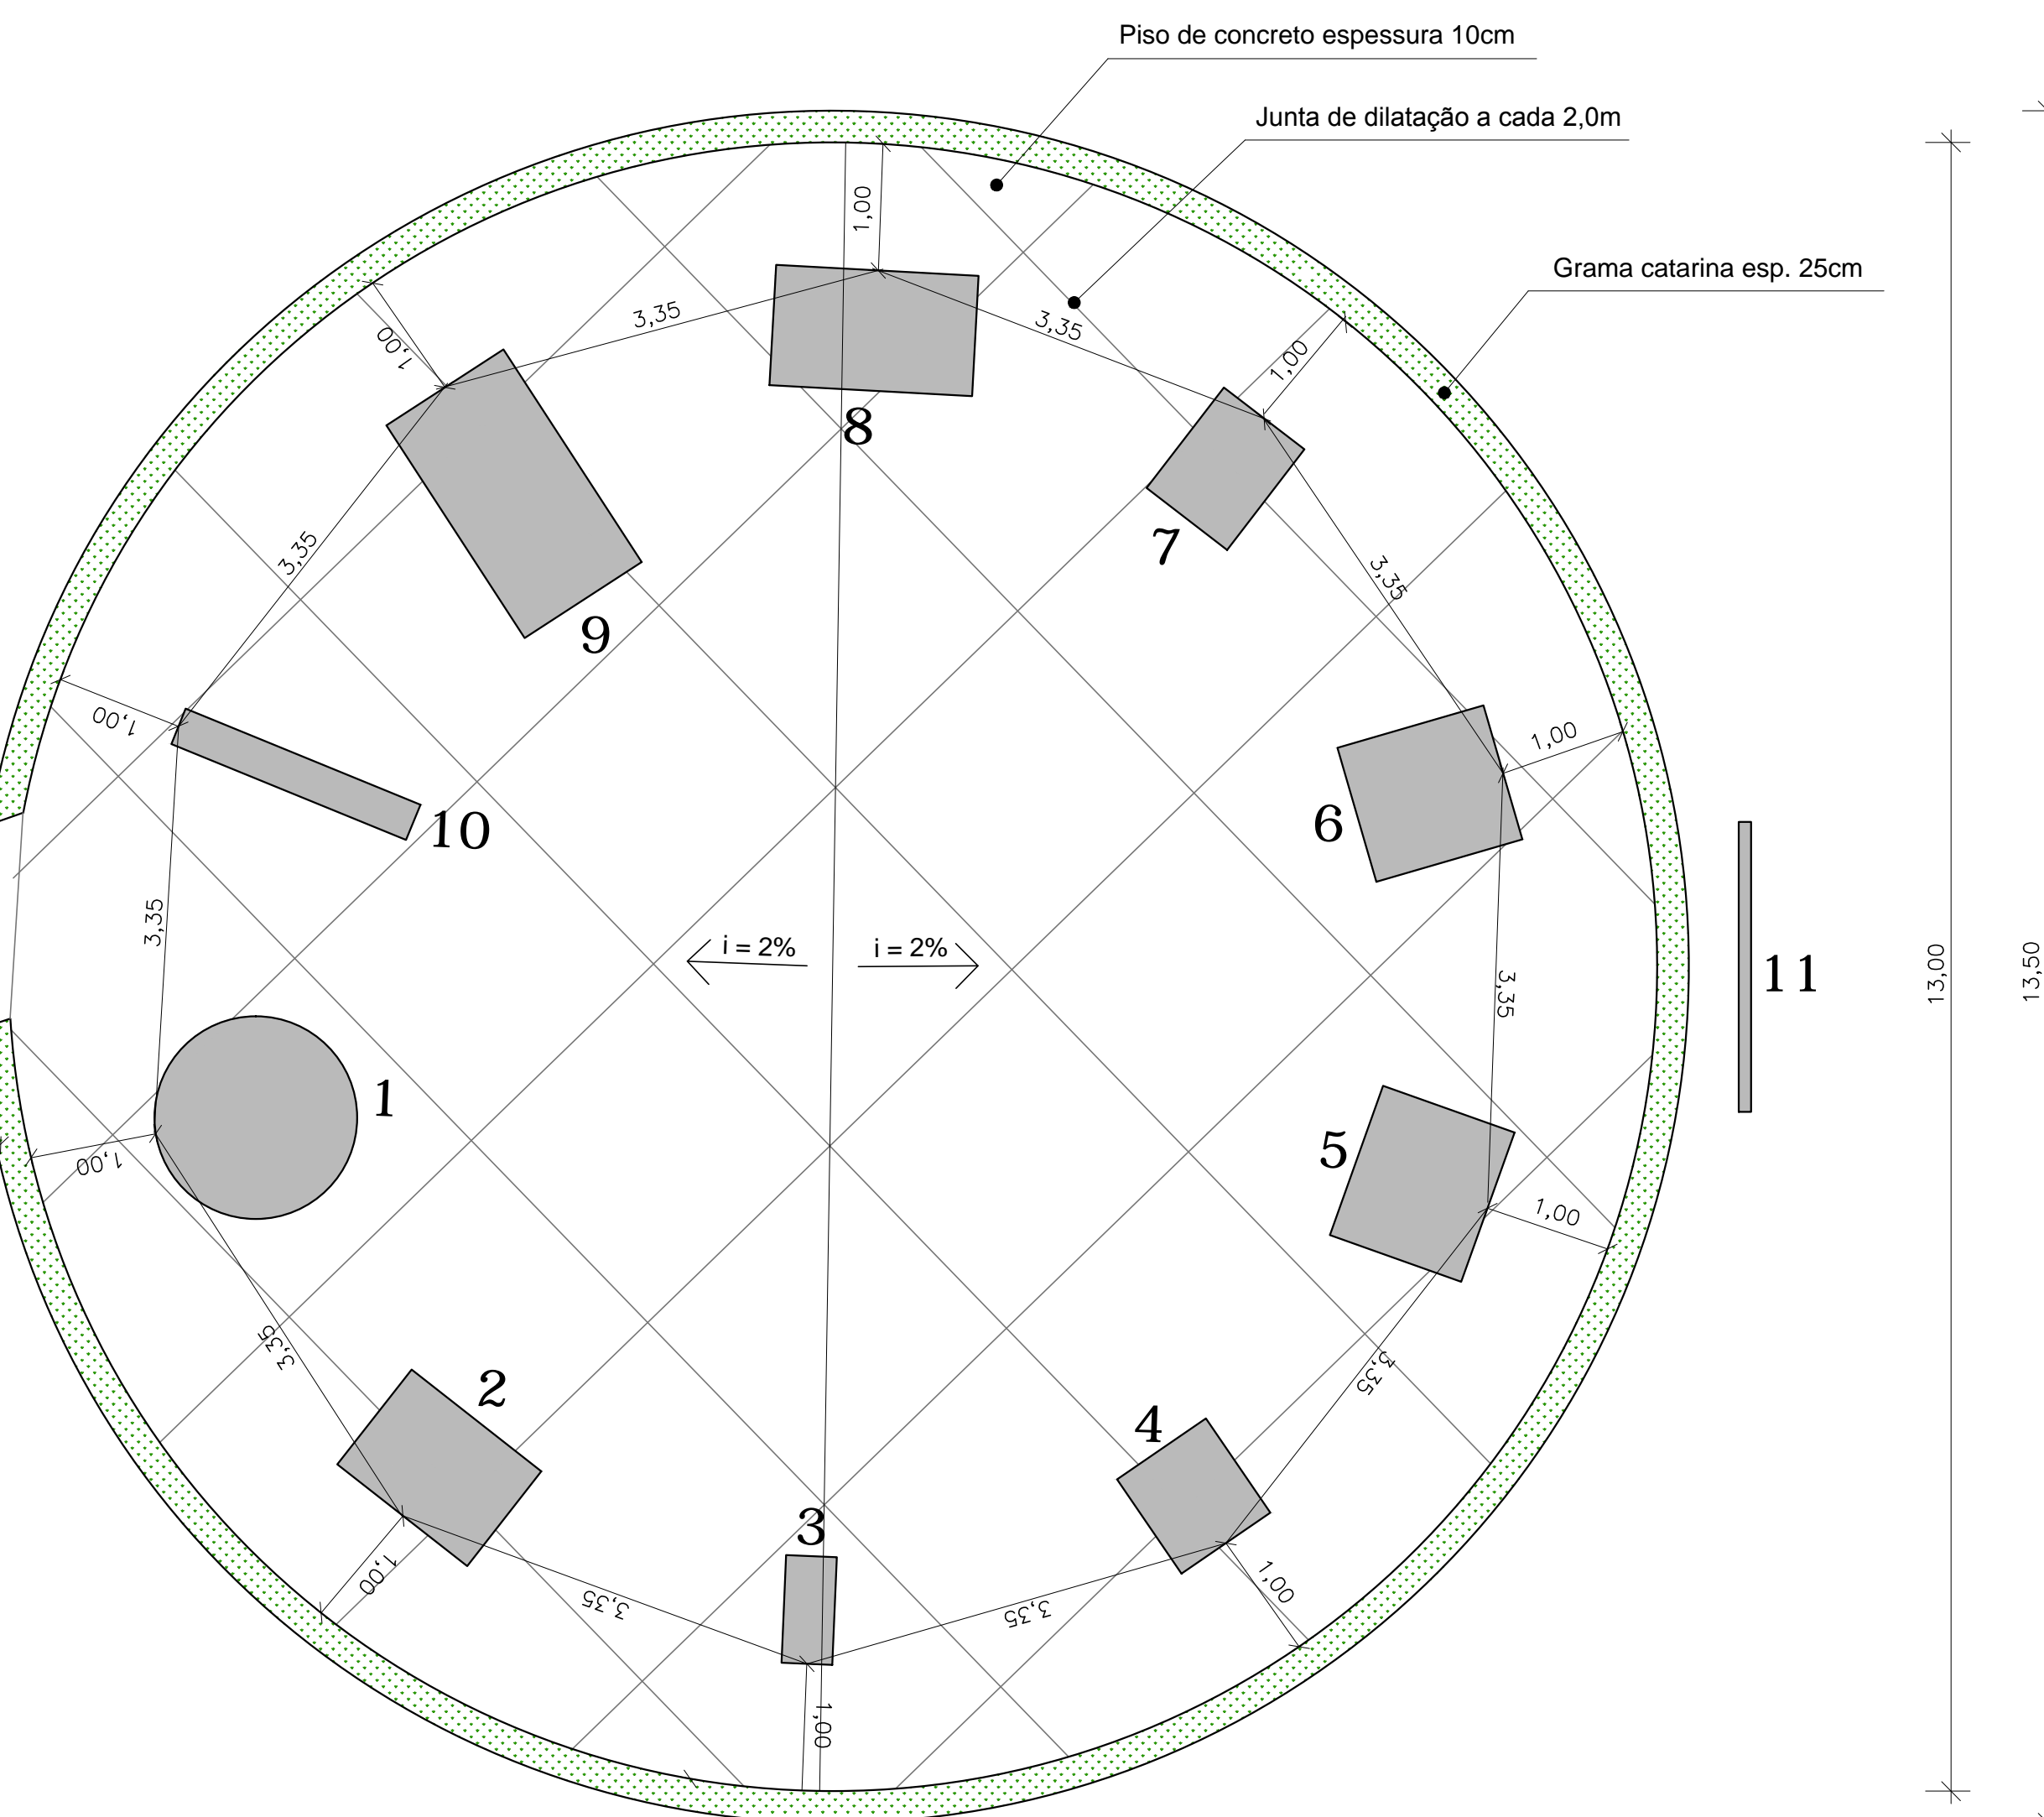

5 IMPLANTAÇÃO

ESC: 1/50



PREFEITURA MUNICIPAL DE PELOTAS
UNIDADE DE GERENCIAMENTO DE PROJETOS

ACADEMIA PARA TERCEIRA IDADE	Prancha
PARQUE DA BARONESA - AREAL - PELOTAS/RS	03/04
EQUIPE TÉCNICA DA UGP	Escala
Arq. Daniela Tunes - CAU A 30898-6 Eng. Civil Karen B. Almeida Esperança - CREA 133204	INDICADA
	Data
	SET / 2014

Rua Professor Araújo, nº. 1653, Centro, CEP 96020-360, Pelotas/RS - Tel.: (053) 3284-4403
Site: www.pelotas.rs.gov.br - E-mail: ugp@pelotas.com.br