



DETALHE DA BOCA-DE-LOBO

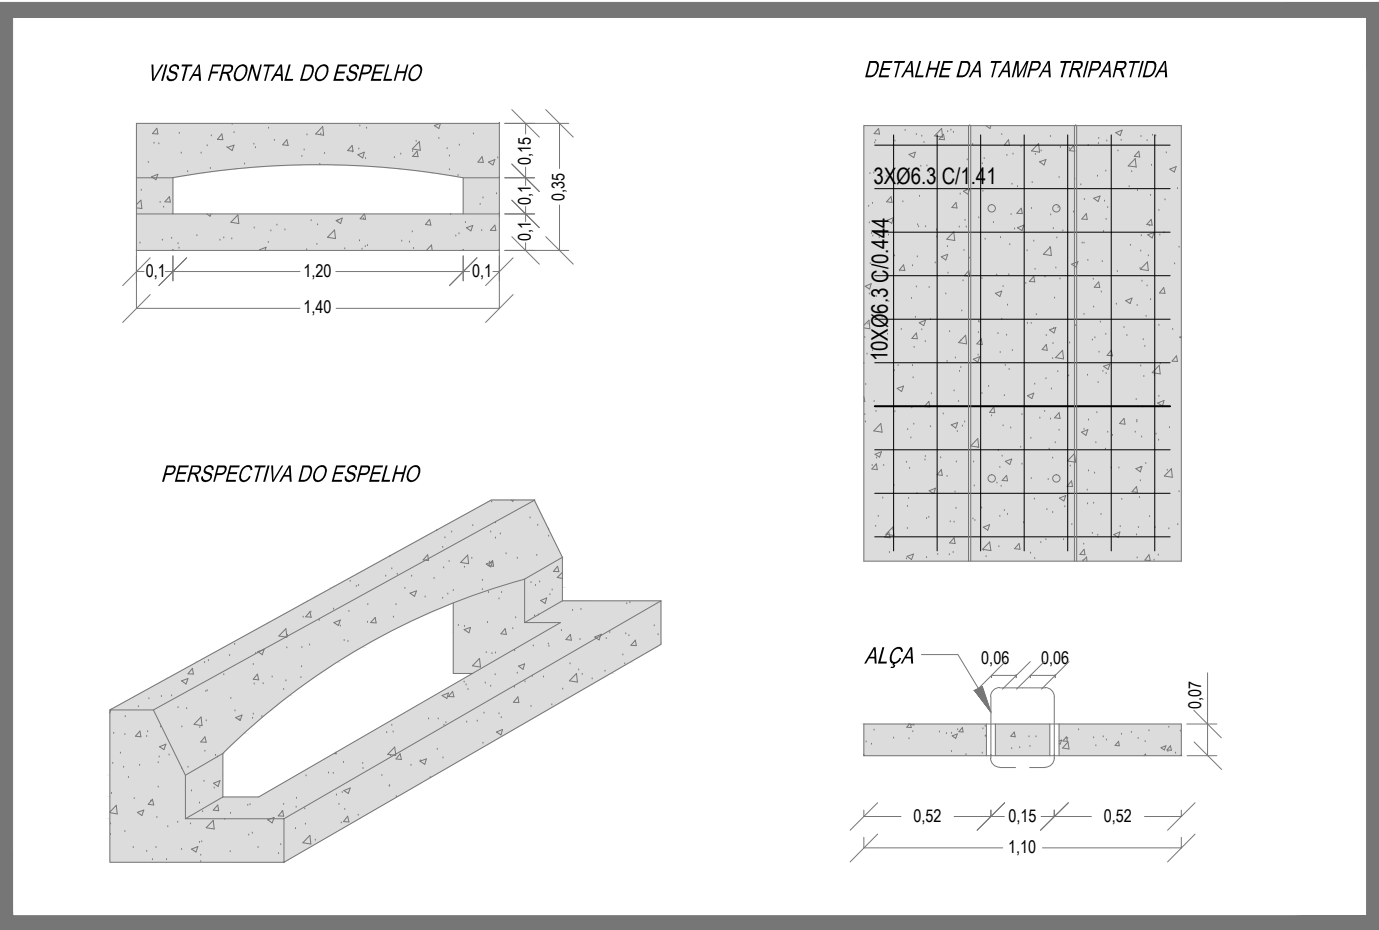

01 | DETALHE BOCA DE LOBO - TAMPA TRIPARTIDA E ESPELHO


ESCALA 1:50

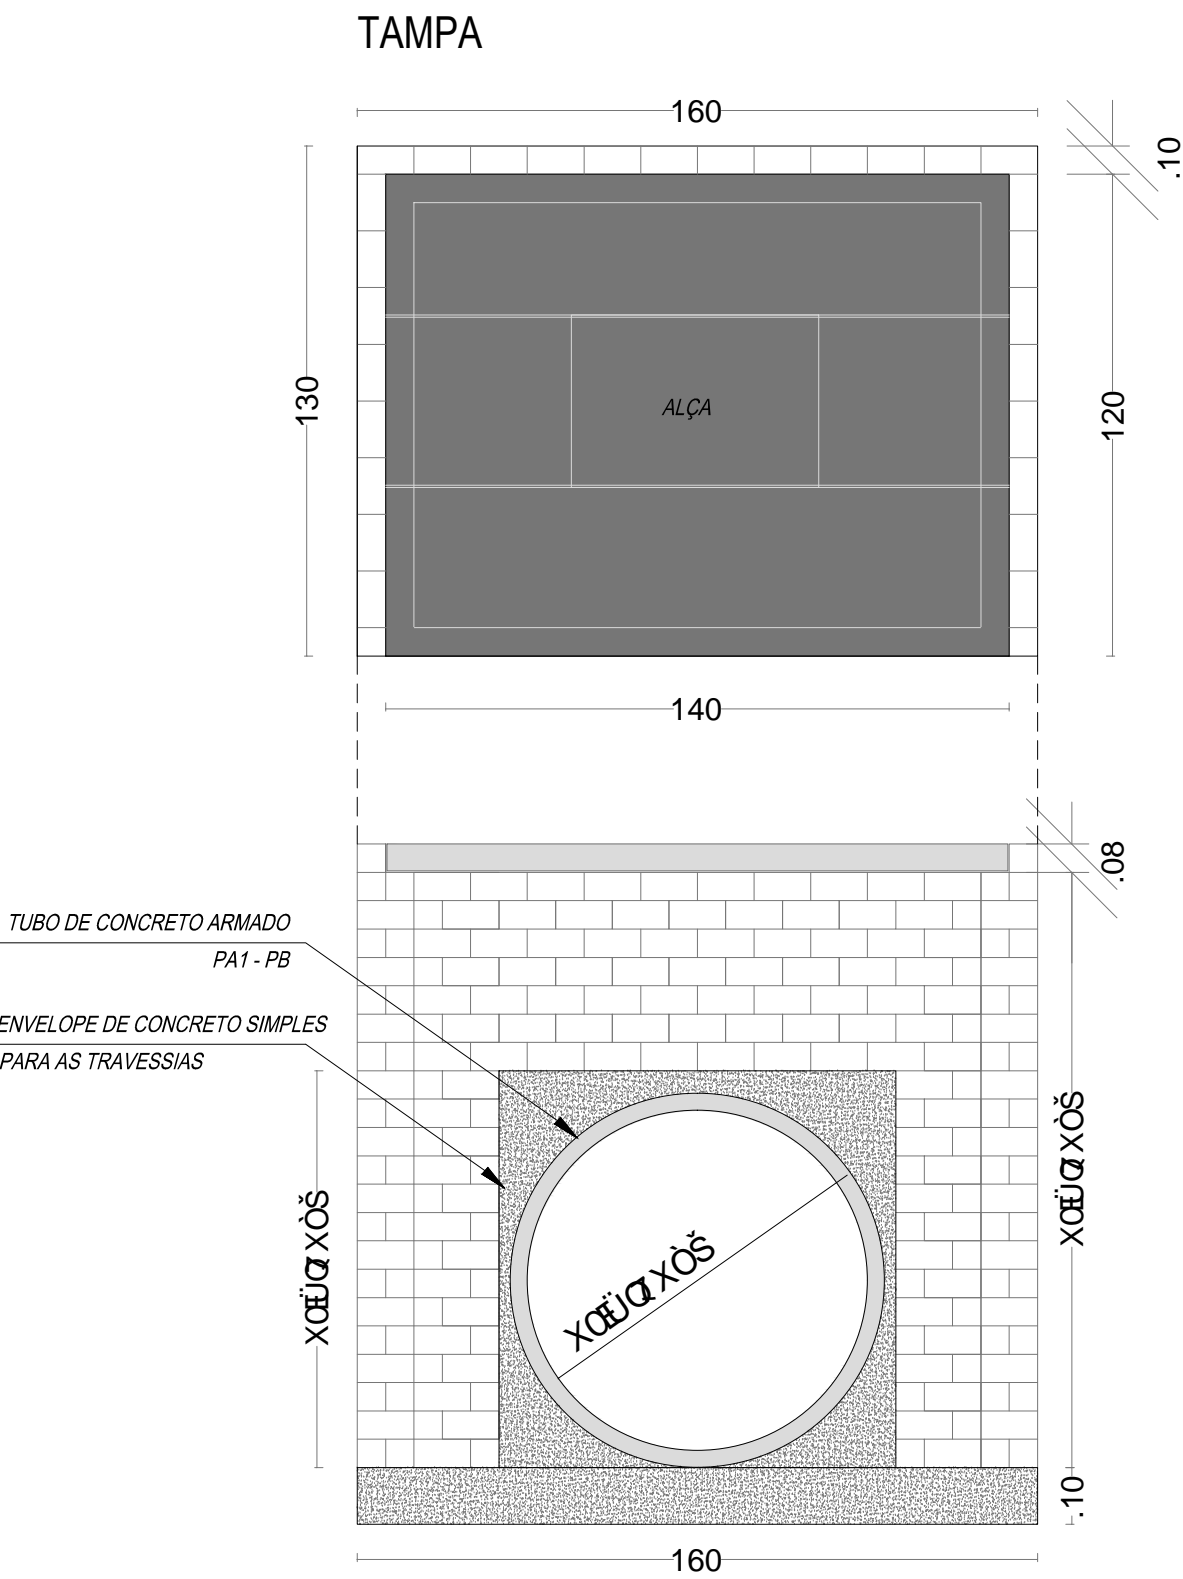

04 | DETALHE CAIXA COLETORA - ALVENARIA DE TIJOLOS E TAMPA EM CONCRETO


ESCALA 1:50

DETALHE CAIXA COLETORA BOCA DE LOBO

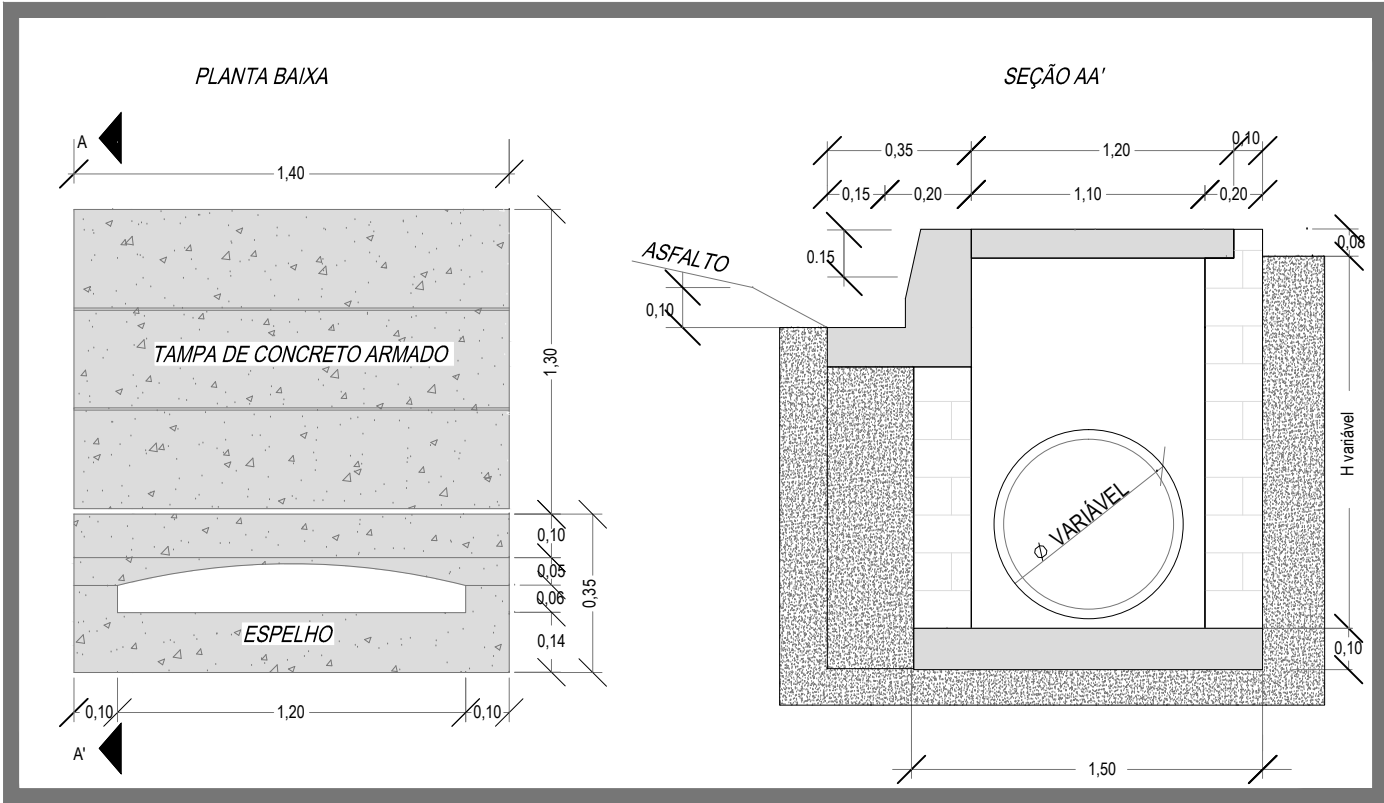


02 | DETALHE BOCA DE LOBO - CAIXA COLETORA SEÇÃO AA'

ESCALA 1:50

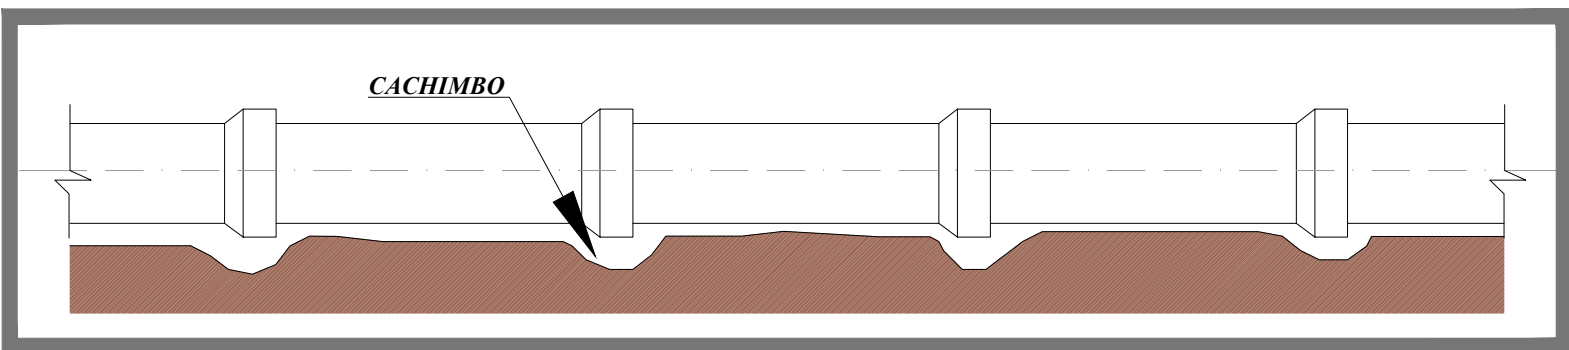

03 | BERÇO EM CALOTA NO TERRENO

ESCALA 1:50

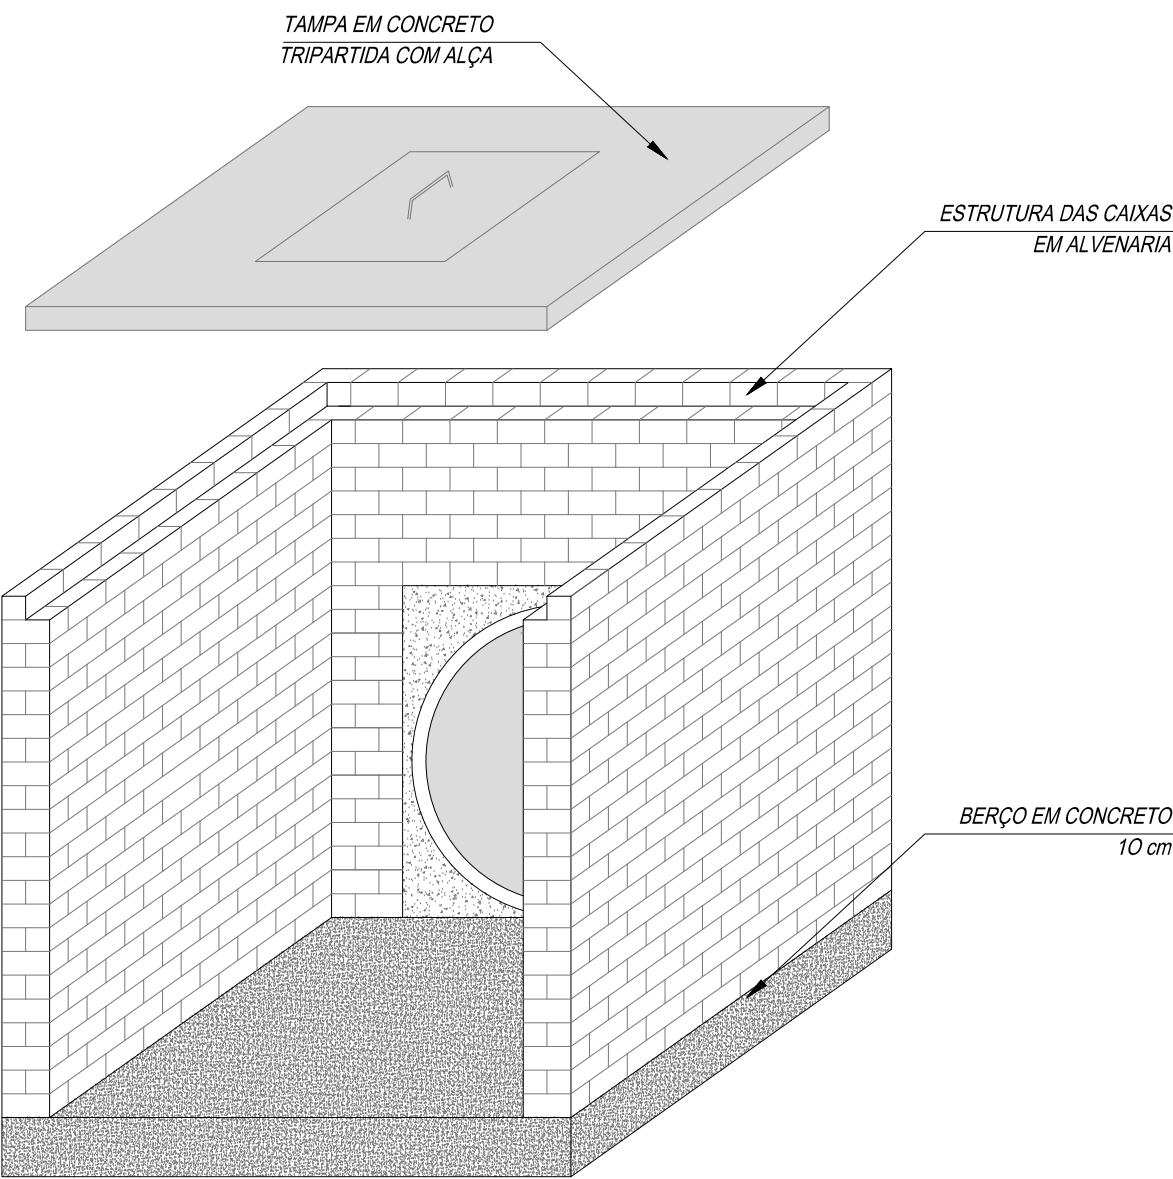

UNIDADE DE GERENCIAMENTO DE PROJETOS

PAC 2 - PAVIMENTAÇÃO DE VIAS ESTRUTURANTES

RUA JOÃO JACOB BAINY - DRENAGEM - DETALHES

Data
JUNHO/2015

EQUIPE TÉCNICA DA UGP

Arq. Elise Lopes - CAU.RS A 4684-4 RT: 3384296

Eng. Civil Karen Esperança - Crea RS 133204 ART: 8018170

Eng. Civil Antônio Vianna - Crea RS 65778 ART:8066861/ 8066863

Bióloga Adalgisa Milach - CRBio RS 58020-03D

Escala
1 / 50

Prancha
04/04