



LEGENDA:

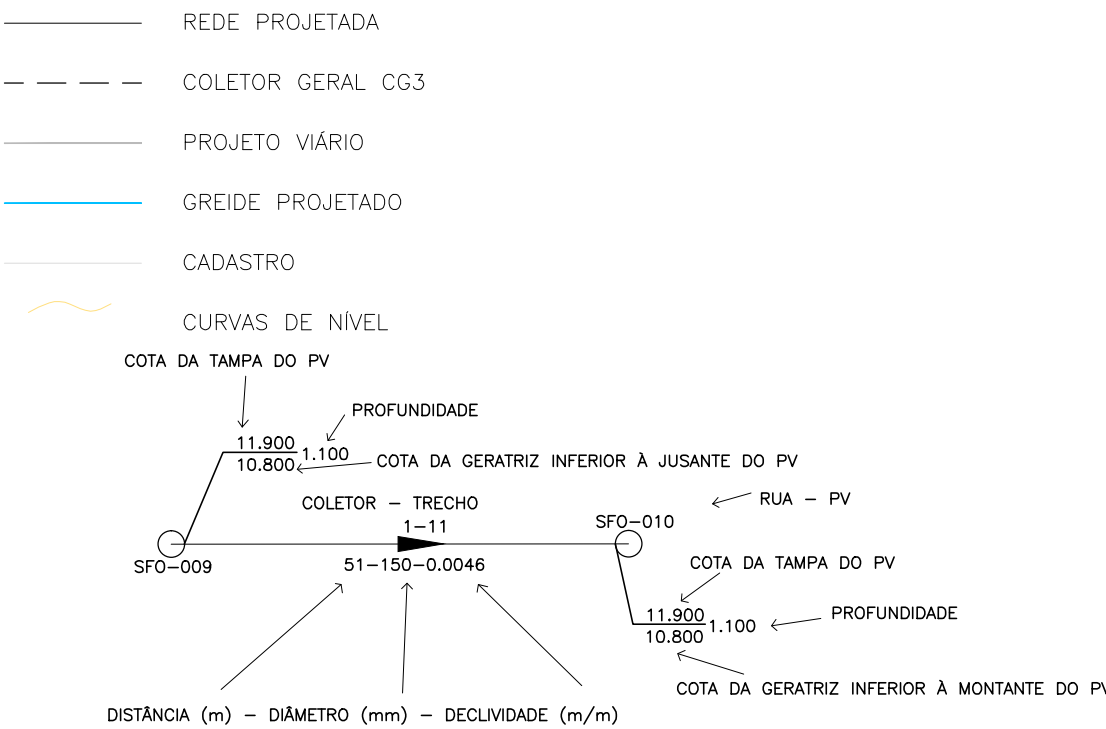

OBSERVAÇÕES:

- QUANDO A COTA DA GERATRIZ INFERIOR À MONTANTE DO PV NÃO É ASSINALADA, ADOTAR A MESMA COTA DA GERATRIZ INFERIOR À JUSANTE, NO MESMO PV.
- OS TRECHOS DE REDE ONDE NÃO CONSTA O DIÂMETRO POSSUEM DN 150mm E AS TUBULAÇÕES SÃO EM PVC PARA ESGOTO SANITÁRIO, PONTA E BOLSA COM JUNTA ELÁSTICA INTEGRADA (NBR 7362).
- COTAS E DISTÂNCIAS EM METROS.
- COTAS UTILIZADAS DO GREIDE FORNECIDO PELA UGP.

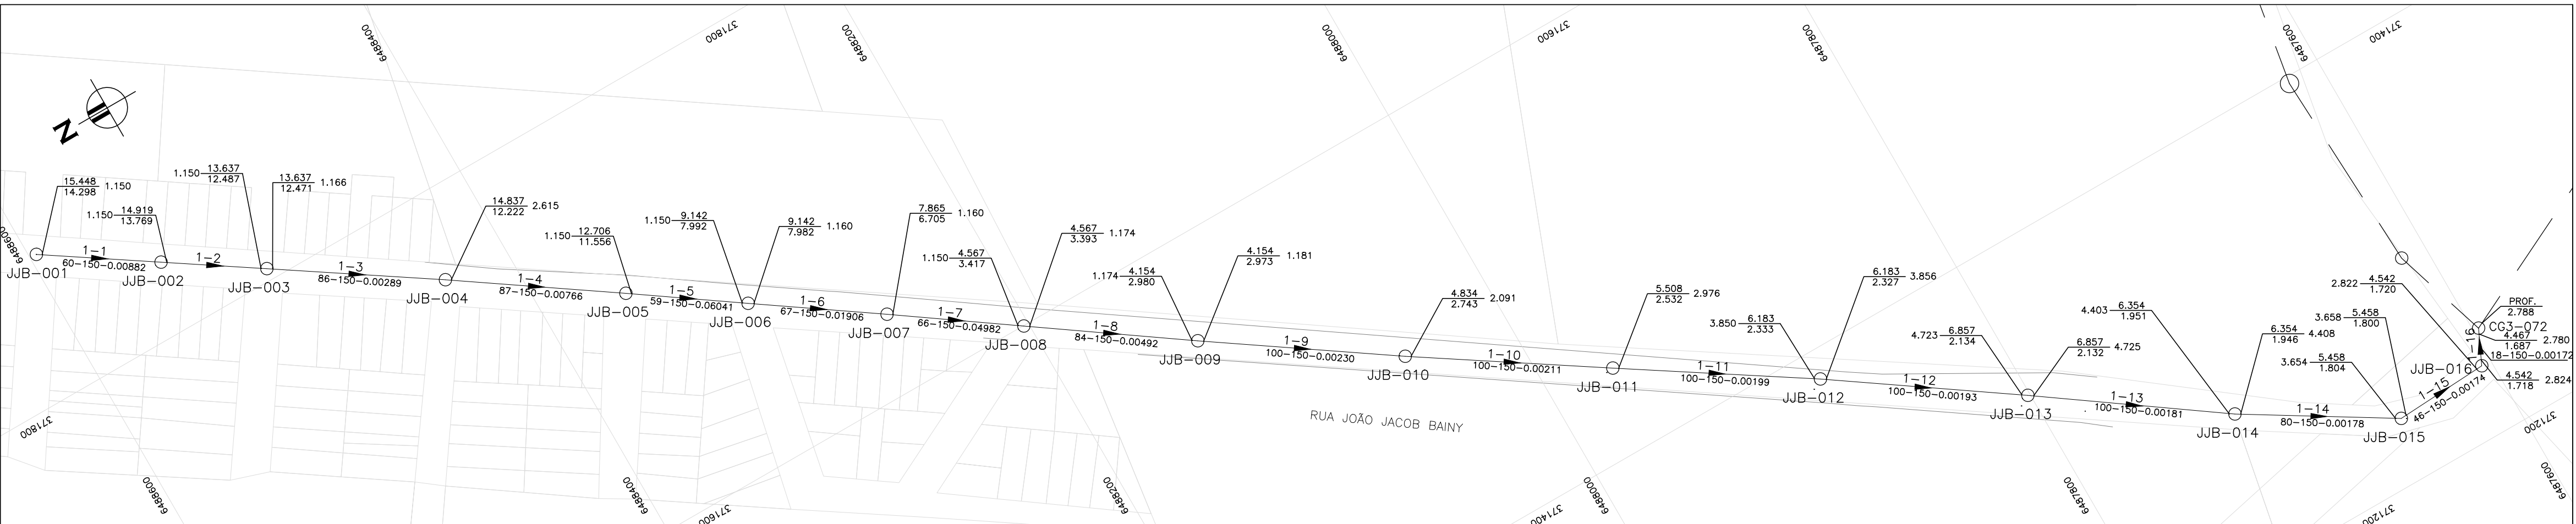

00	DESCRIÇÃO	REVISÃO	DATA
01	DESCRIÇÃO	REVISÃO	DATA
PREFEITURA MUNICIPAL DE PELOTAS

IDENTIFICAÇÃO DO PROJETO			
PROJETO EXECUTIVO PARA REDE COLETORA EM SETE VIAS DO BAIRRO TRÊS VENDAS - PELOTAS/RS			
CLIENTE	TÍTULO DO DESENHO		
RESPONSÁVEL TÉCNICO	REDE COLETORA RUA JOÃO JACOB BAINY (JUB) PLANTA BAIXA E PERFIL LONGITUDINAL		
CÓDIGO	ESCALA	NOME DO ARQUIVO	DATA
EG0185-D-JUB-RED-01	INDICADA	EG0185-D-JUB-RED-01-01.dwg	10/2014
NÚMERO DO CLIENTE			JUB-RED-01