





SITUAÇÃO

ESC.:1/1000

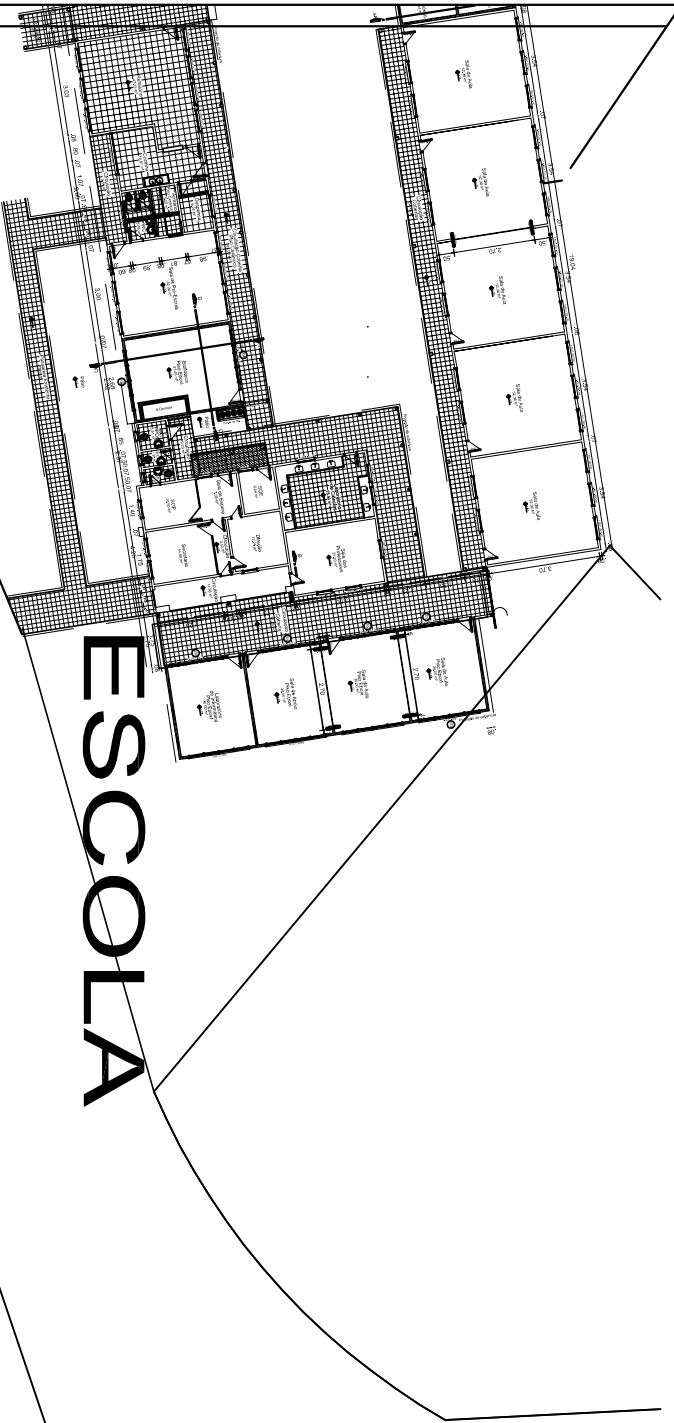

ESCOLA

PR. ARATIBA

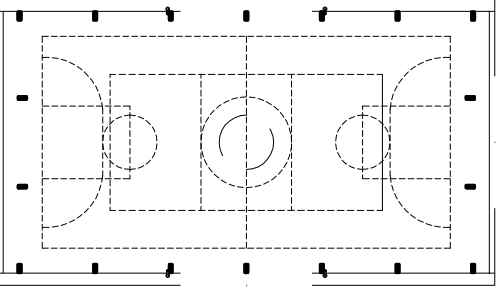

QUADRA COBERTA

16,70 32 6,08

12

12,60

AVENIDA MATO GROSSO -9595

LOCALIZAÇÃO

ESC.:1/500



QUADRA POLIESPORTIVA ESCOLA MUNICIPAL DE EDUCAÇÃO FUNDAMENTAL LUIS AUGUSTO DE ASSUMÇÃO PRAÇA ARATIBA, 281, BARRIO DURO - URBANAL

EDUCACAO E DEPORTO

PROPRIETARIO: PREFEITURA MUNICIPAL DE PELOTAS

SECRETARIA DE EDUCACAO E DEPORTO

RESPONSAVEIS TECNICOS: ARQ. RAUL MARQUES

ARQ. ADRIANE GONCALVES

ARQ. OLGA ALMEIDA SILVA

ENG. FERNANDA FERNANDES M. DE OLIVEIRA

01

projeto

Situação

ARQUITETONICO

NOVEMBRO 2013

INDICADA