




B10  
(ESCALA 1:25)

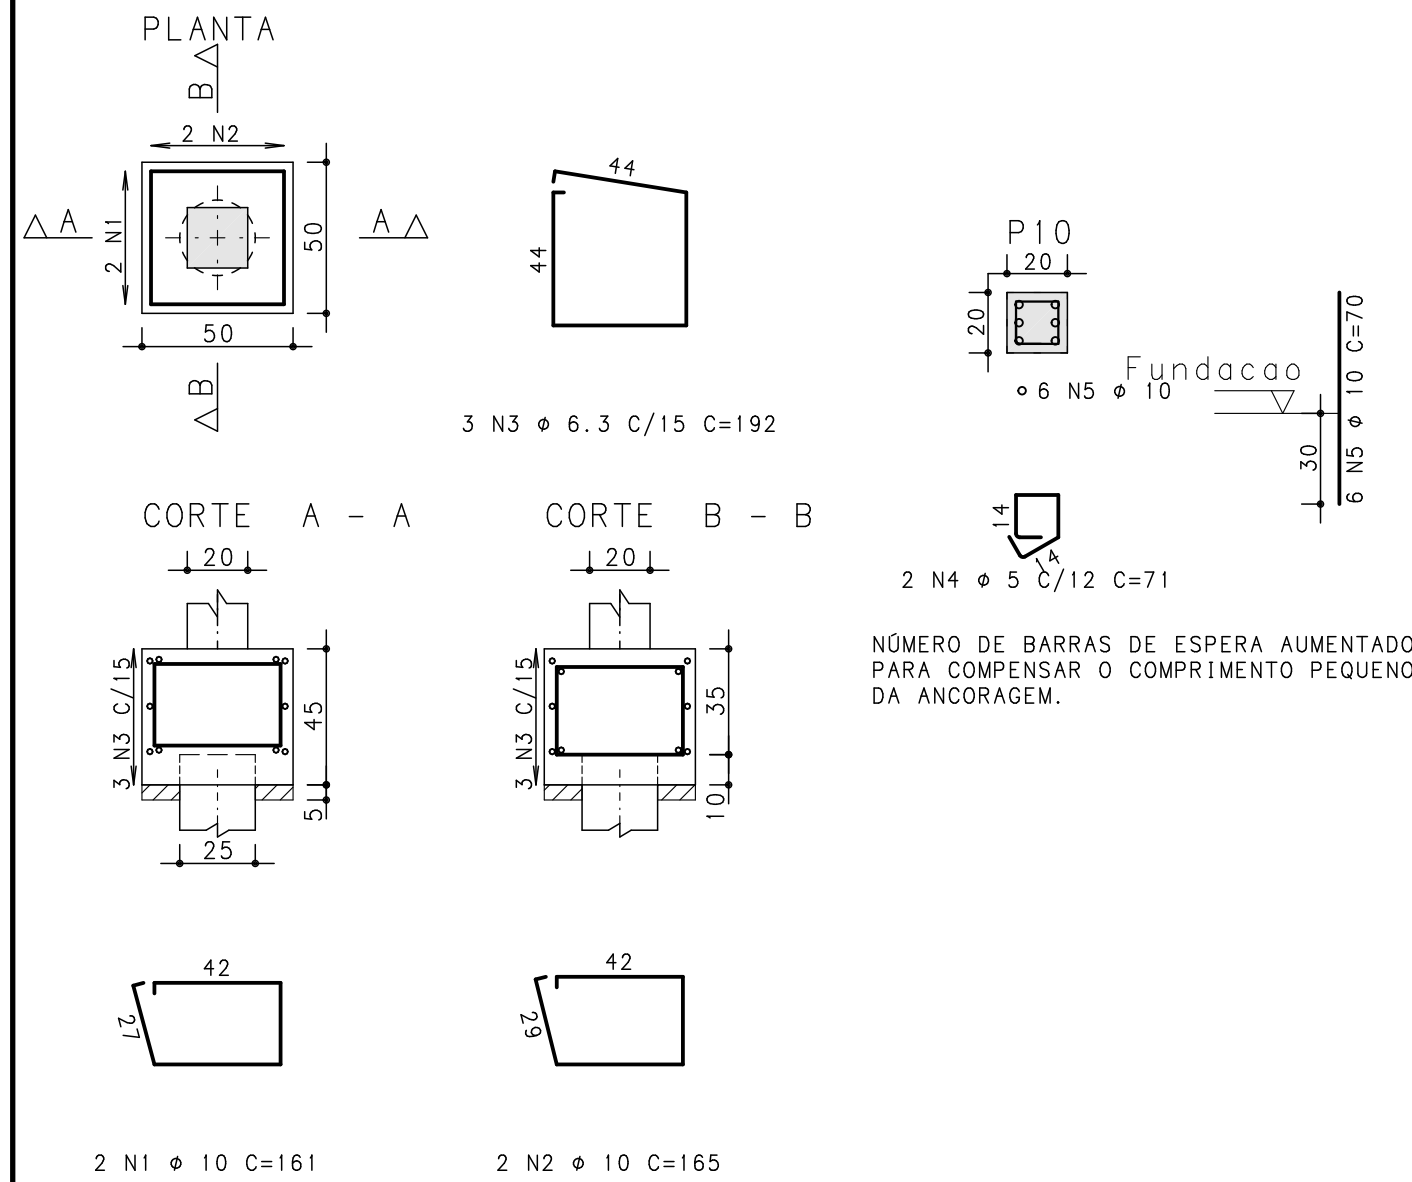


B11  
(ESCALA 1:25)

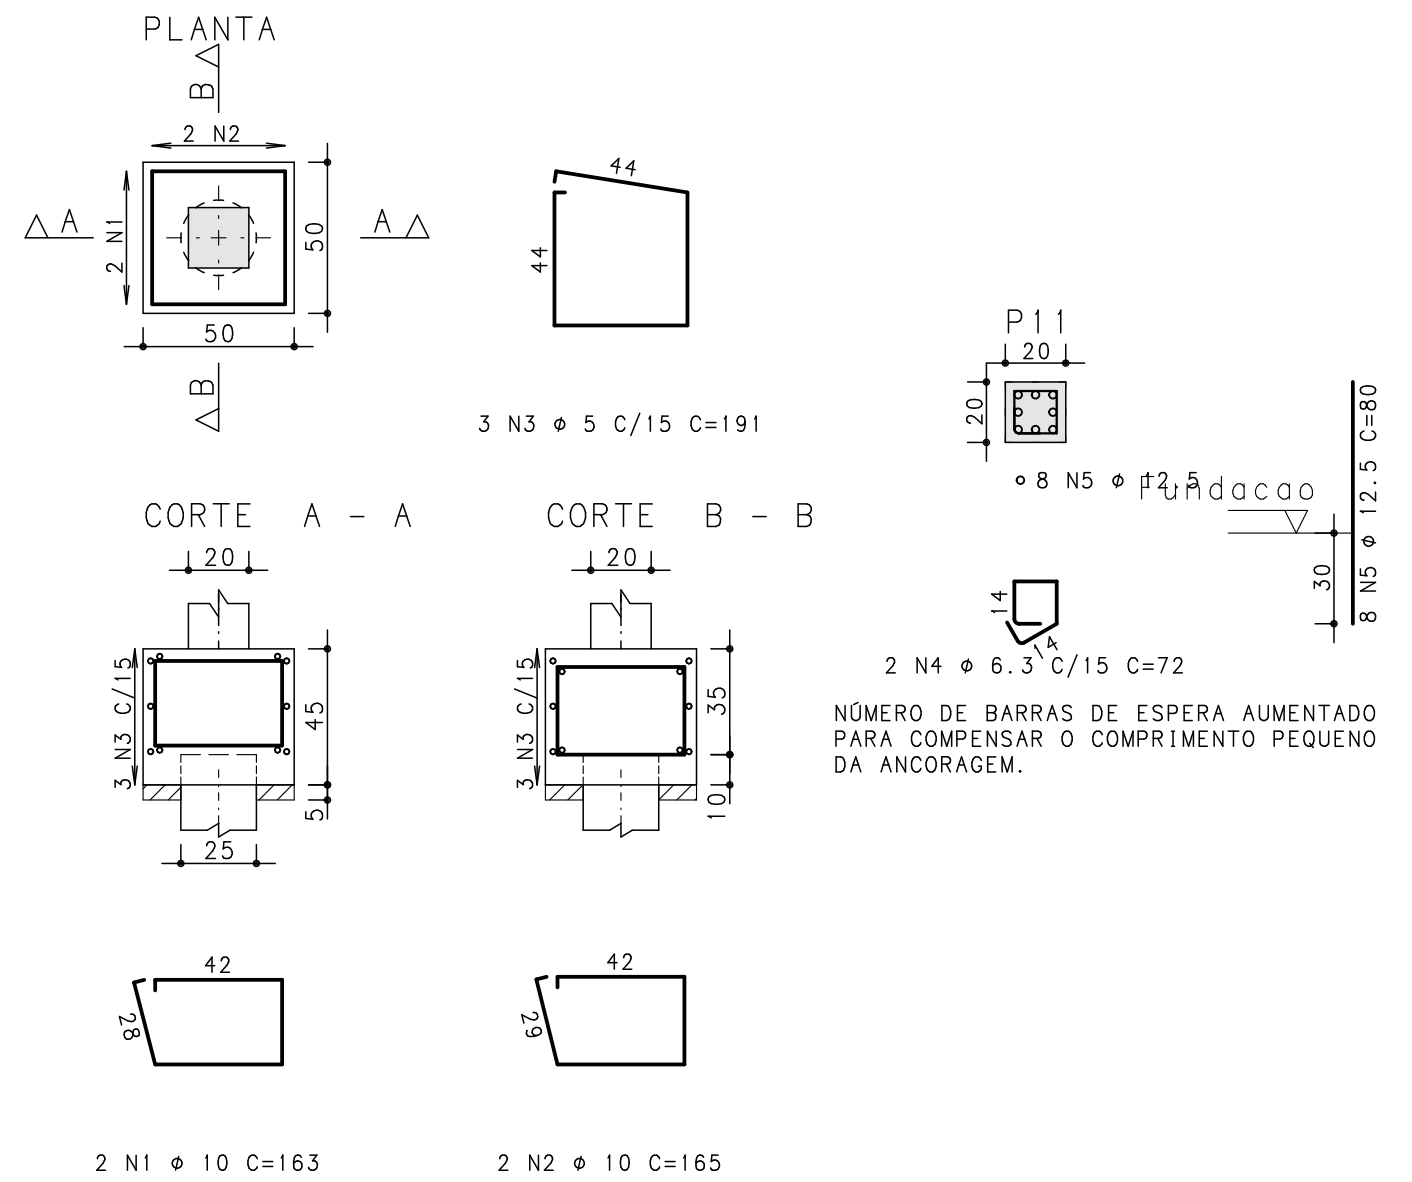


B12  
(ESCALA 1:25)

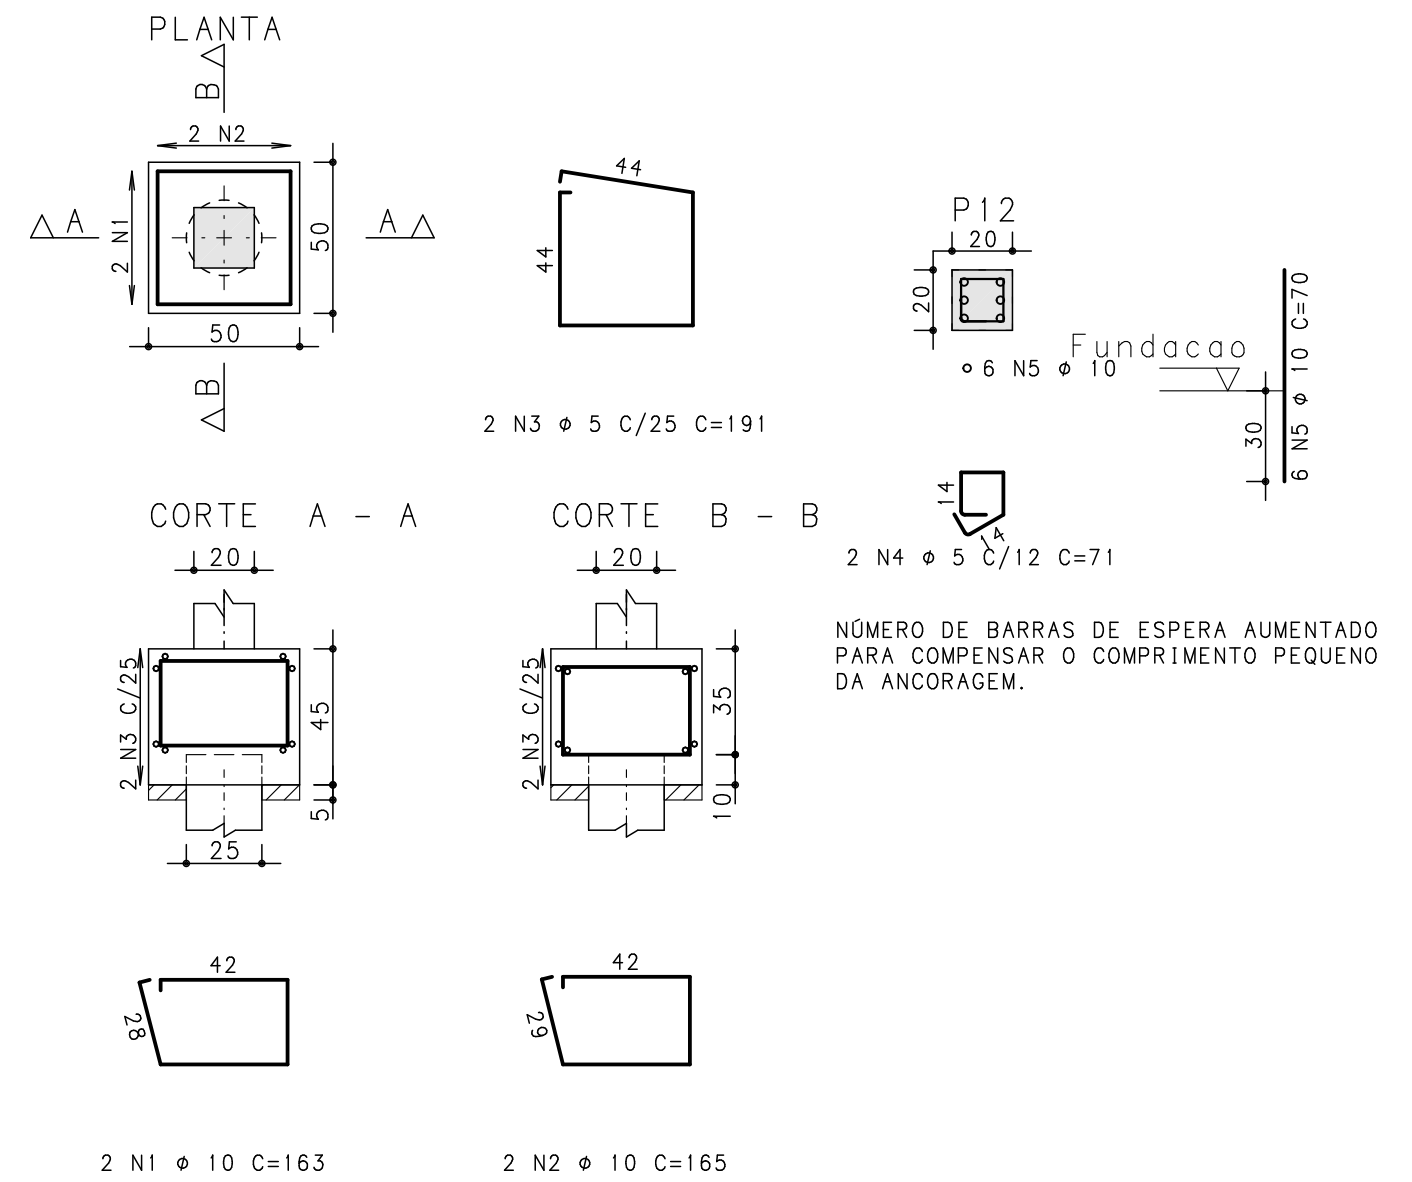


B13  
(ESCALA 1:25)

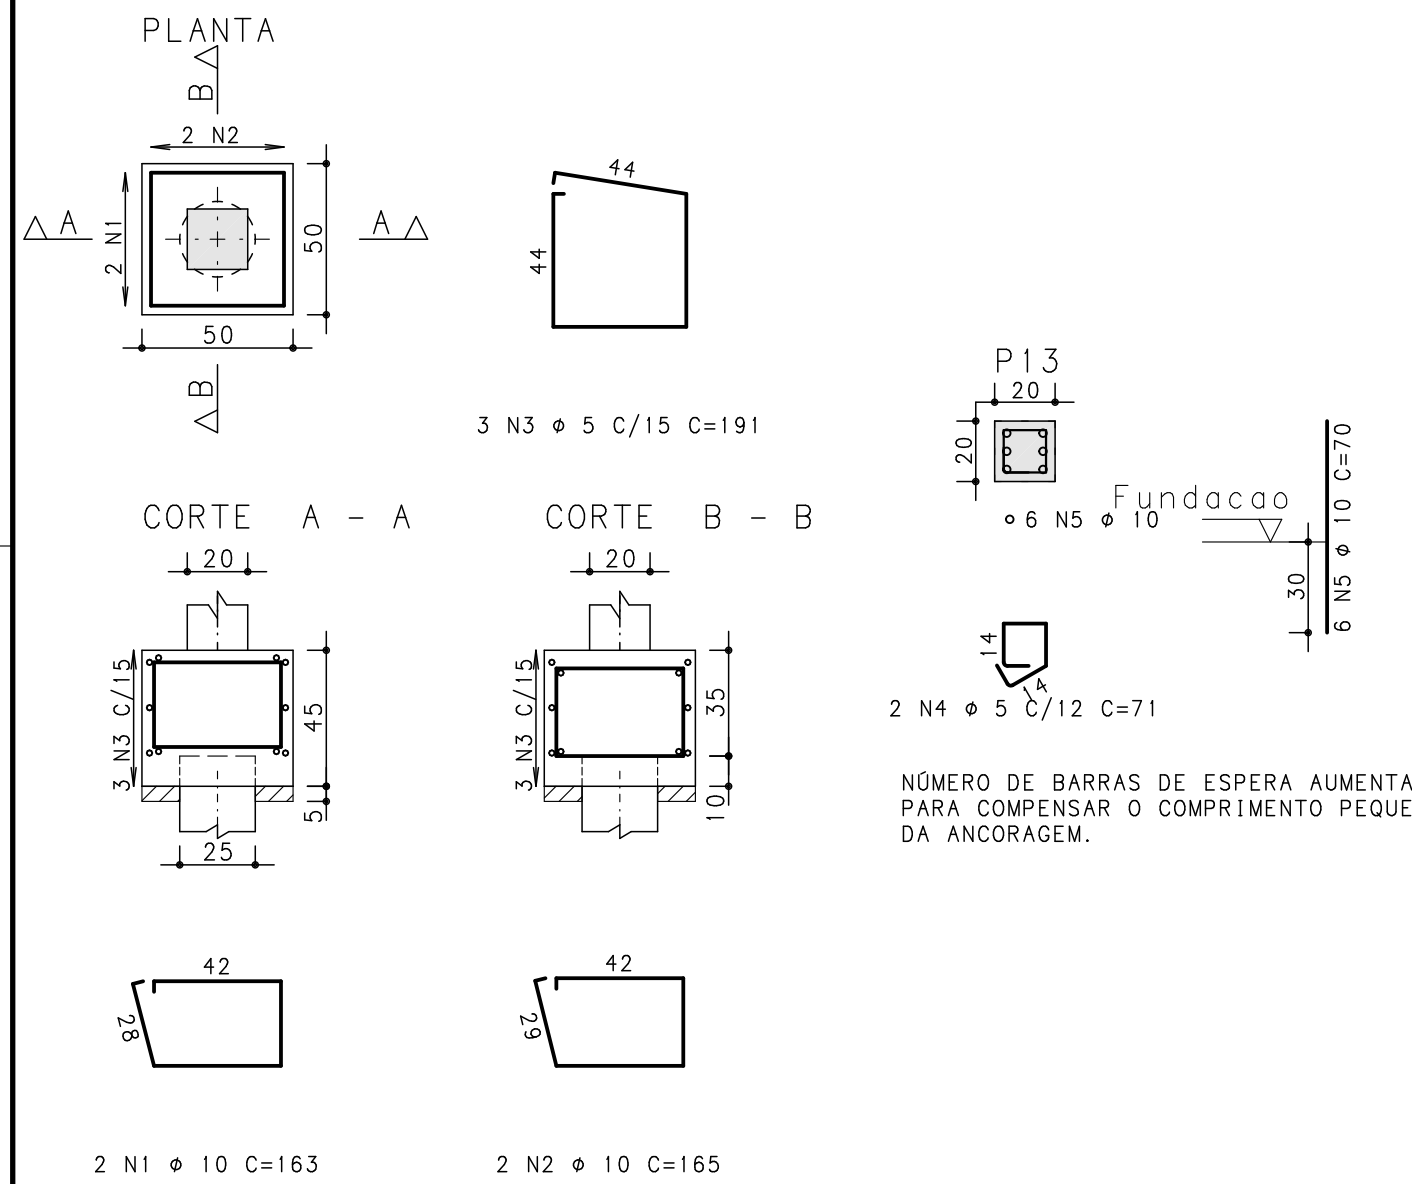


B14  
(ESCALA 1:25)

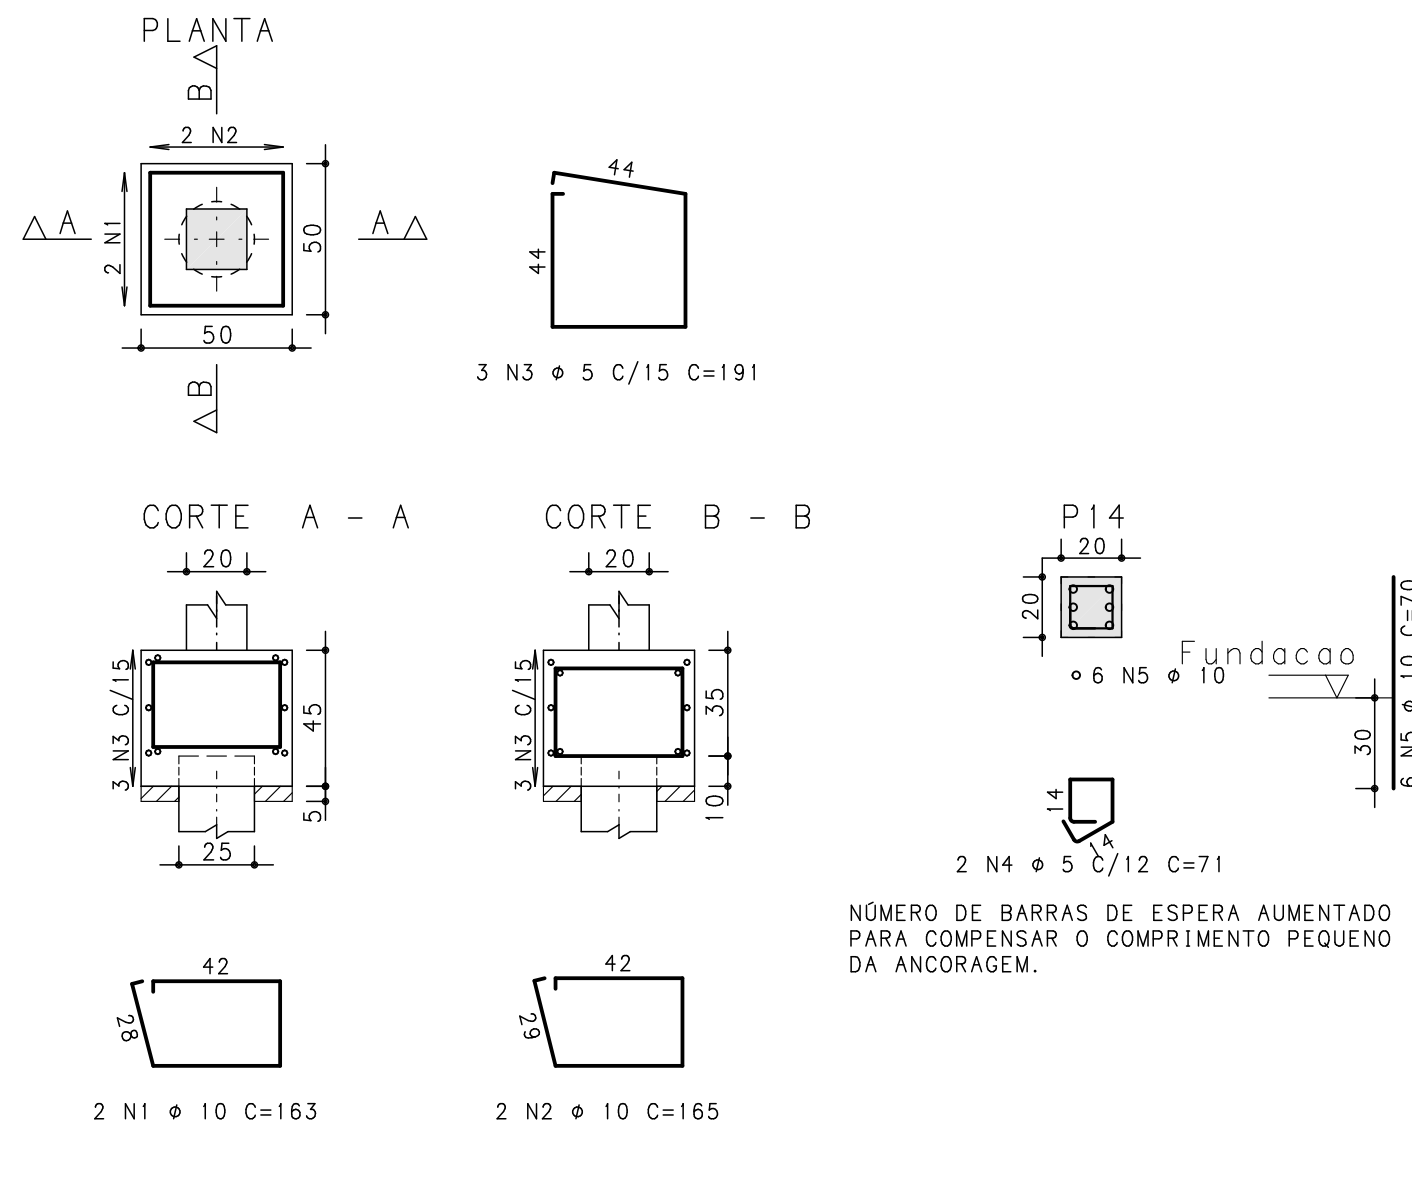


B15  
(ESCALA 1:25)

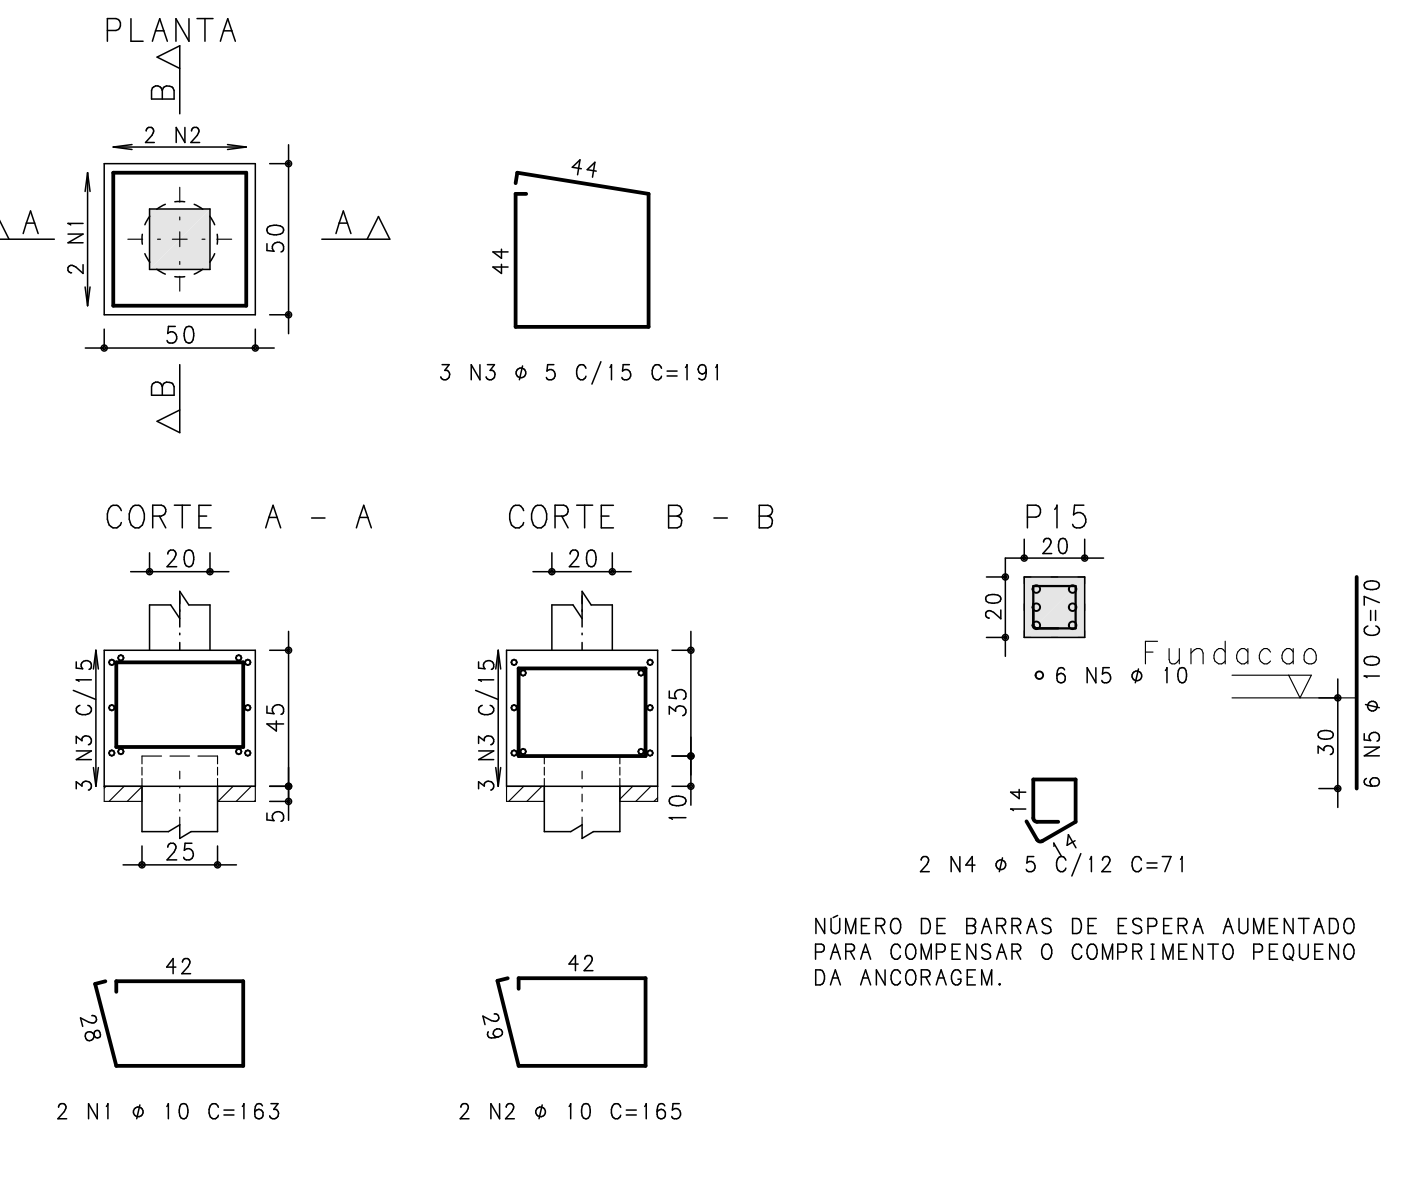


B16  
(ESCALA 1:25)

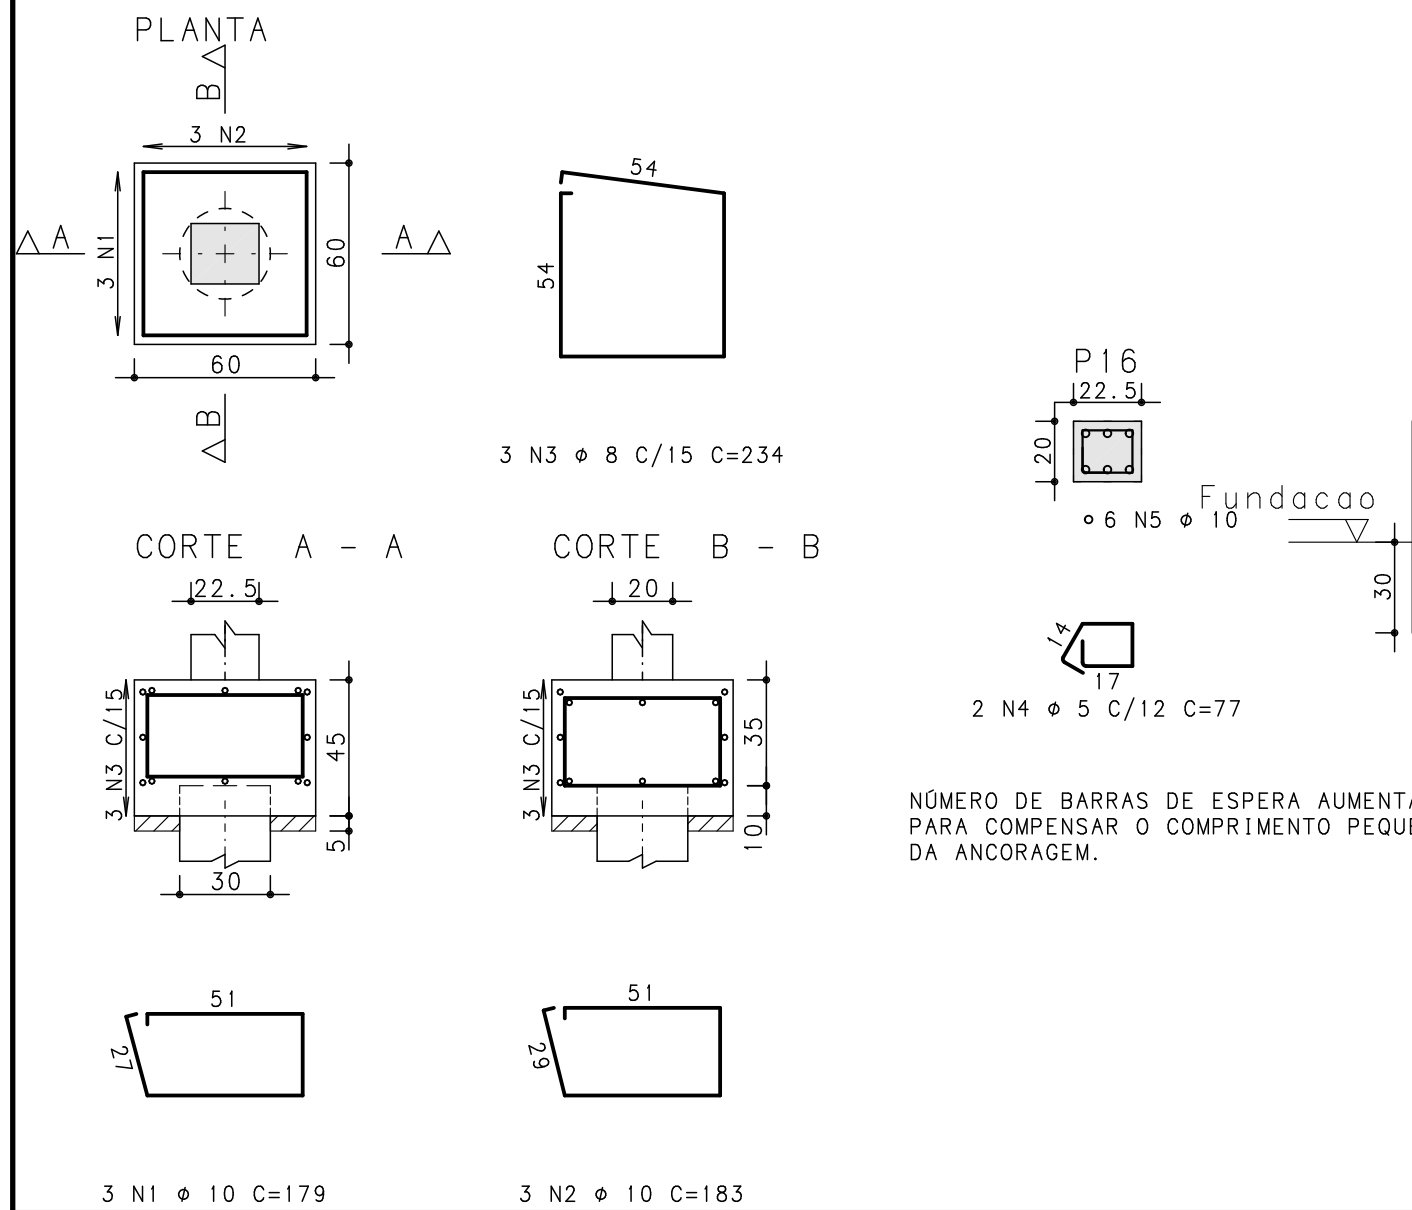

B17  
(ESCALA 1:25)

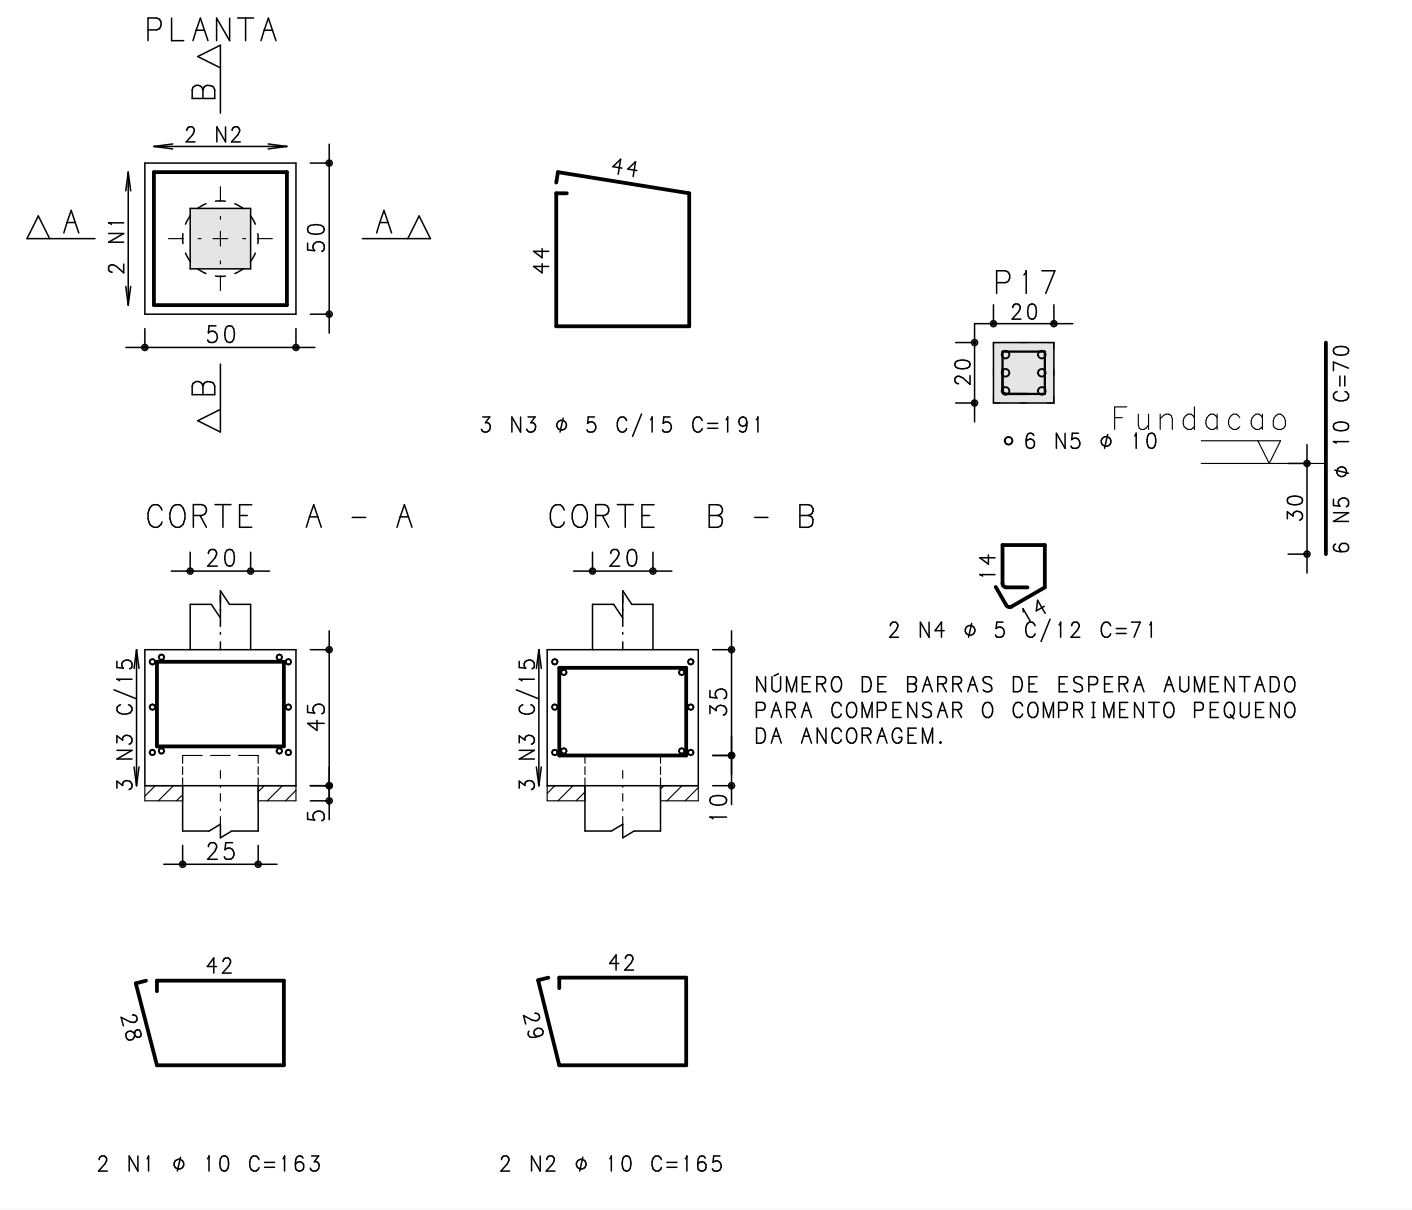

B18  
(ESCALA 1:25)

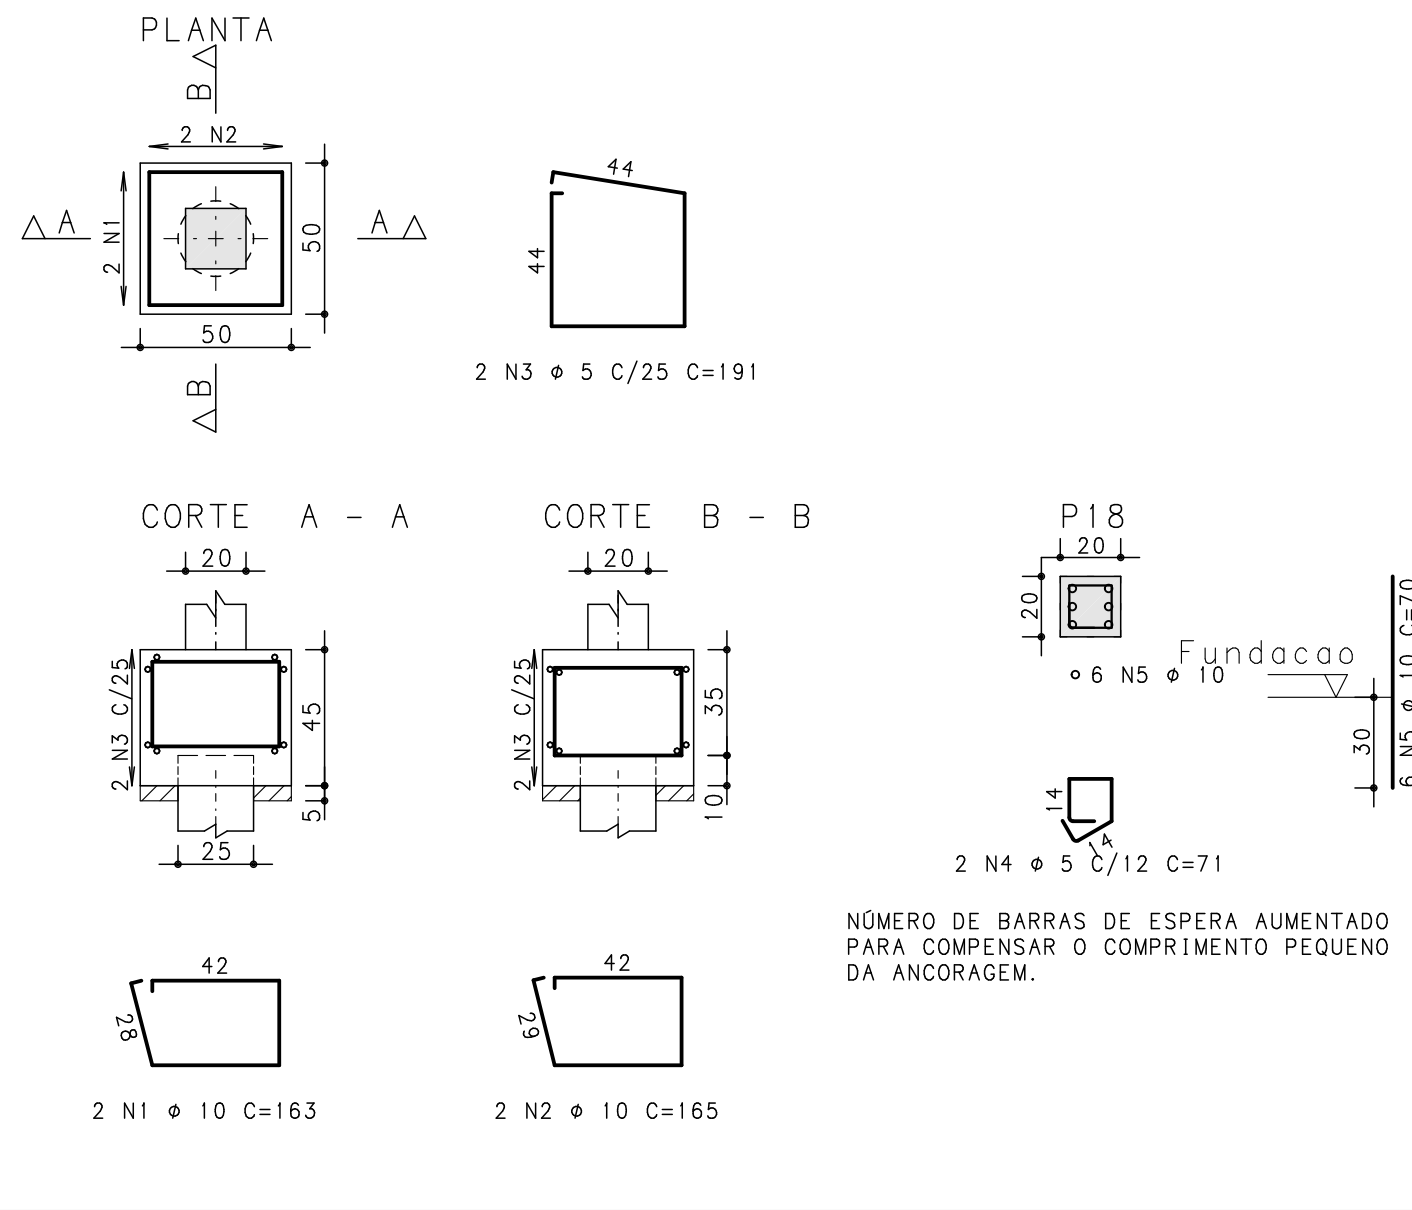

AÇO	POS	BIT (mm)	QUANT	COMPRIMENTO	
				UNIT (cm)	TOTAL (cm)
B10	50A	1	10	2	161
	50A	2	10	2	165
	50A	3	6,3	3	192
	60B	4	5	2	71
	50A	5	10	6	70
B11	50A	1	10	2	163
	50A	2	10	2	165
	60B	3	5	3	191
	50A	4	6,3	2	72
	50A	5	12,5	8	80
B12	50A	1	10	2	163
	50A	2	10	2	165
	60B	3	5	2	382
	60B	4	5	2	71
	50A	5	10	6	70
B13	50A	1	10	2	163
	50A	2	10	2	165
	60B	3	5	3	191
	60B	4	5	2	71
	50A	5	10	6	70
B14	50A	1	10	2	163
	50A	2	10	2	165
	60B	3	5	3	191
	60B	4	5	2	71
	50A	5	10	6	70
B15	50A	1	10	2	163
	50A	2	10	2	165
	60B	3	5	3	191
	60B	4	5	2	71
	50A	5	10	6	70
B16	50A	1	10	3	179
	50A	2	10	3	183
	50A	3	8	3	234
	60B	4	5	2	77
	50A	5	10	6	70
B17	50A	1	10	2	163
	50A	2	10	2	165
	60B	3	5	3	191
	60B	4	5	2	71
	50A	5	10	6	70
B18	50A	1	10	2	163
	50A	2	10	2	165
	60B	3	5	2	191
	60B	4	5	2	71
	50A	5	10	6	70

RESUMO AÇO CA 50-60			
AÇO	BIT (mm)	COMPR (m)	PESO (kg)
60B	5	48	7
50A	6,3	7	2
50A	8	7	3
50A	10	97	60
50A	12,5	6	6
Peso Total		60B =	7 kg
Peso Total		50A =	70 kg



Rua Quinze de Novembro, 553/405  
Pelotas - RS - CEP 96201-500  
Telefone: (51) 32291500  
e-mail: fernando@simch.com.br  
e-mail: paulo@simch.com.br

Fernando Petrucci Gigante  
Eng. Civil - CREA-RS 45232

Paulo Rogério Maffini Simch  
Eng. Civil - CREA-RS 78208

2			
1			
0			
Rev	Data	Autor	Assunto

CONCRETO fck = 250 kgf/cm2		SOBRECARGA PREVISTA		OBRA N.º 0001
CLIENTE SECRETARIA DA SAÚDE-PELOTAS		OBRA UBS Sanga Funda		DES. N.º 005
TÍTULO Fundação Blocos de Coroamento 2-6		REV. N.º 00		ENG.º
DATA 2/08/2015	ESCALA 1:25	DESENHO UBS-FUN-FUN-005-R00	COORD.	