


V114


15/40

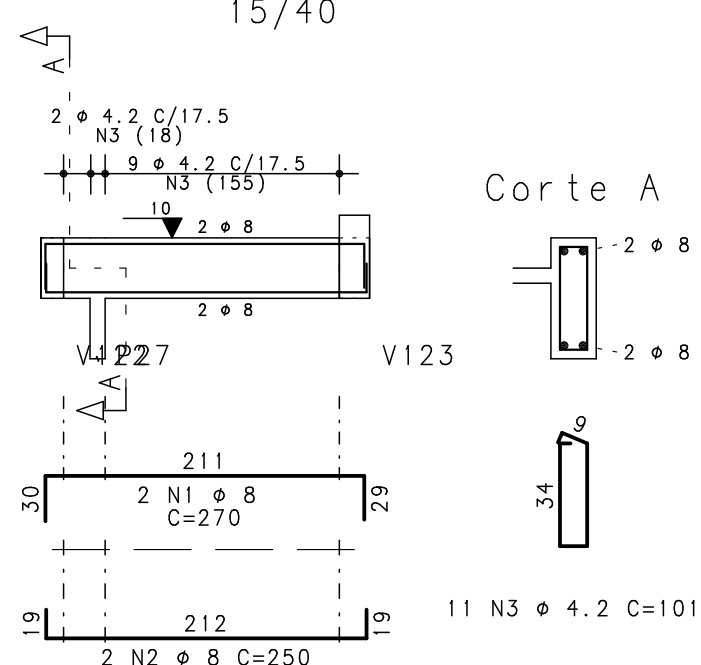

Corte A

V115


15/30

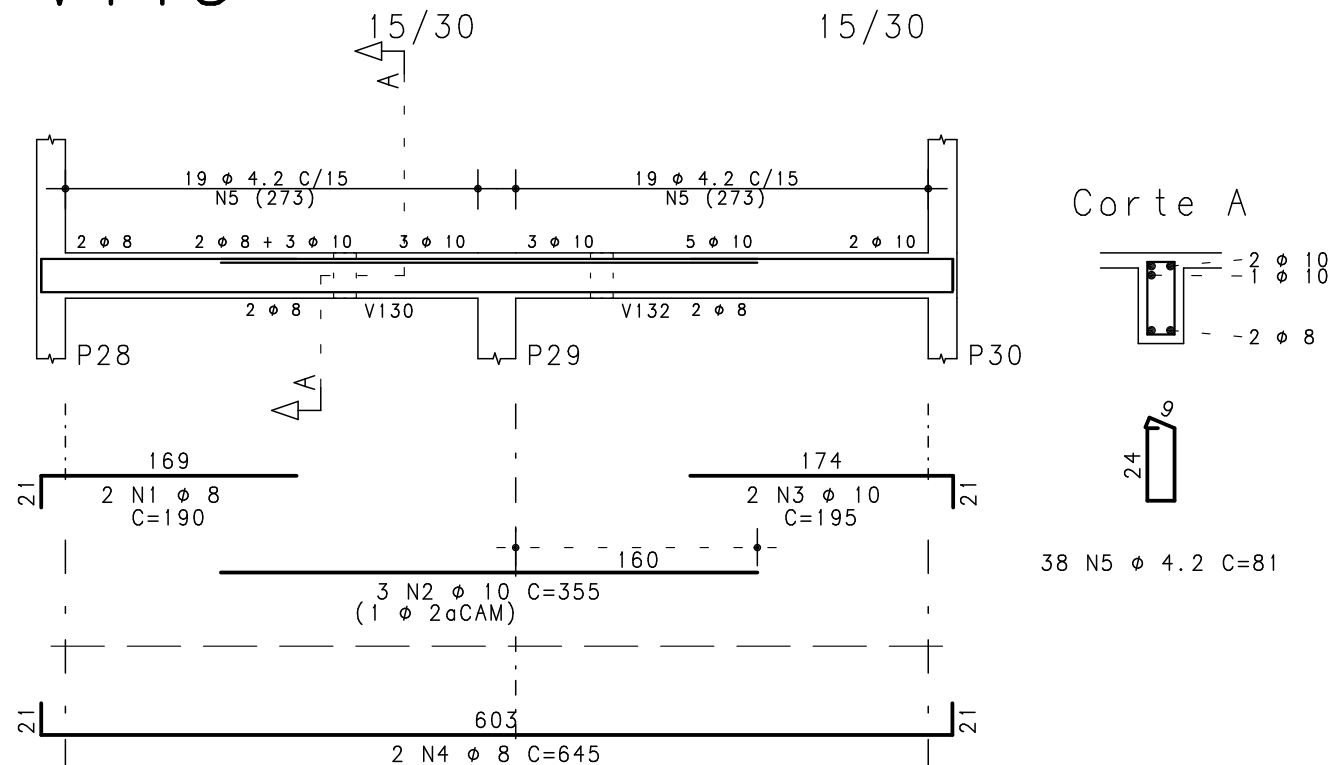

Corte A

V116


15/30

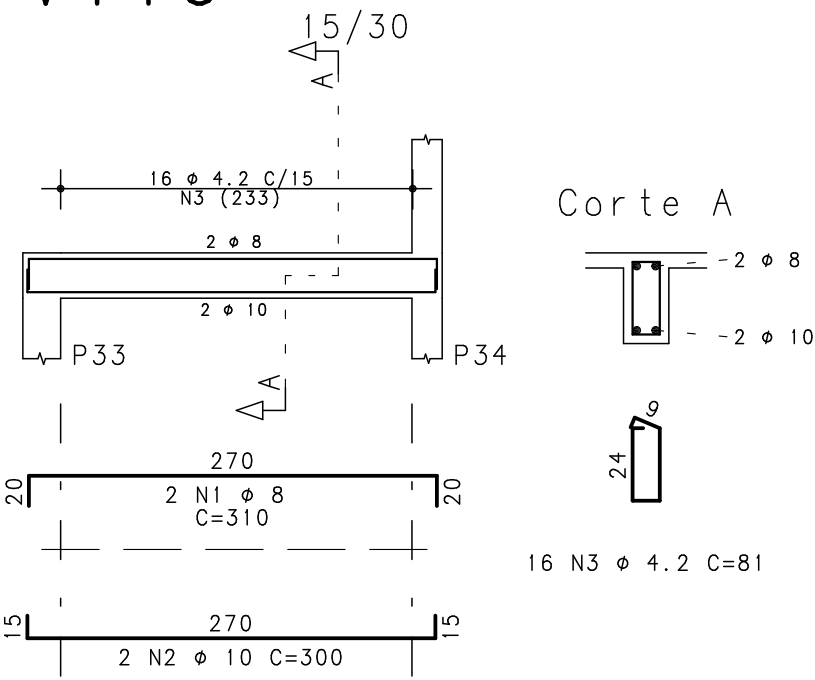

Corte A


V117

20/30

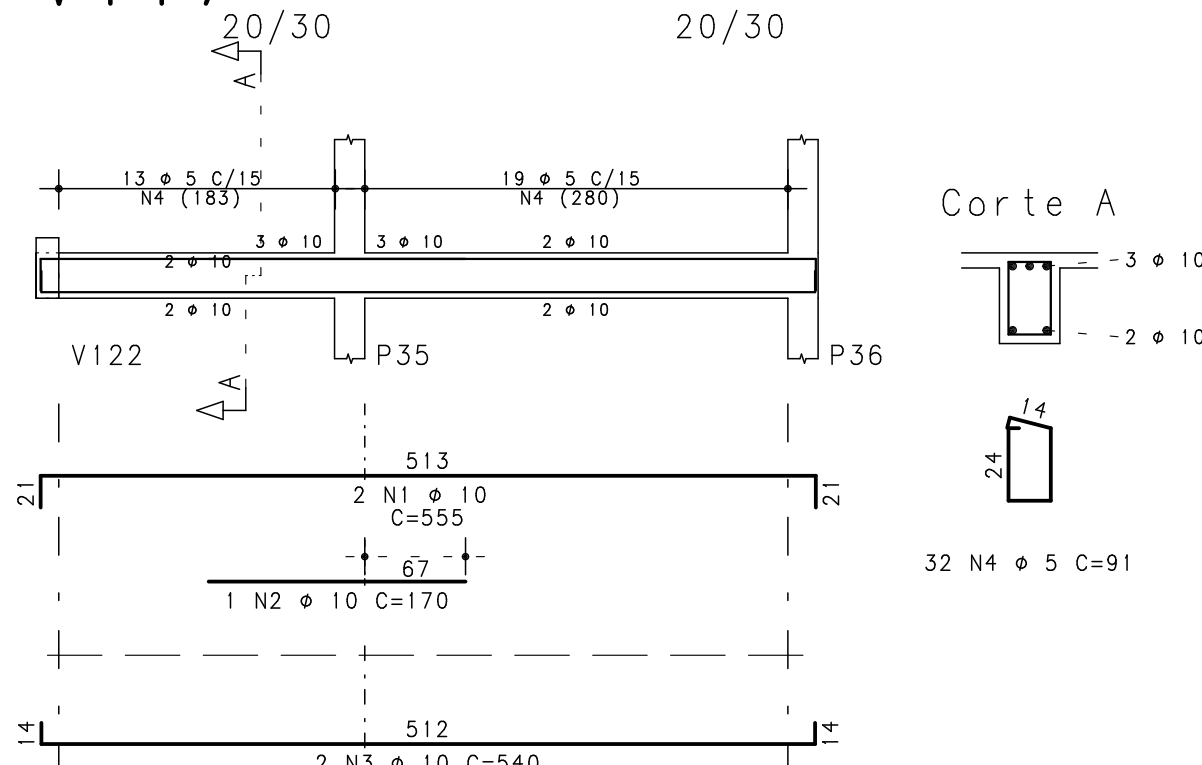

Corte A


V118

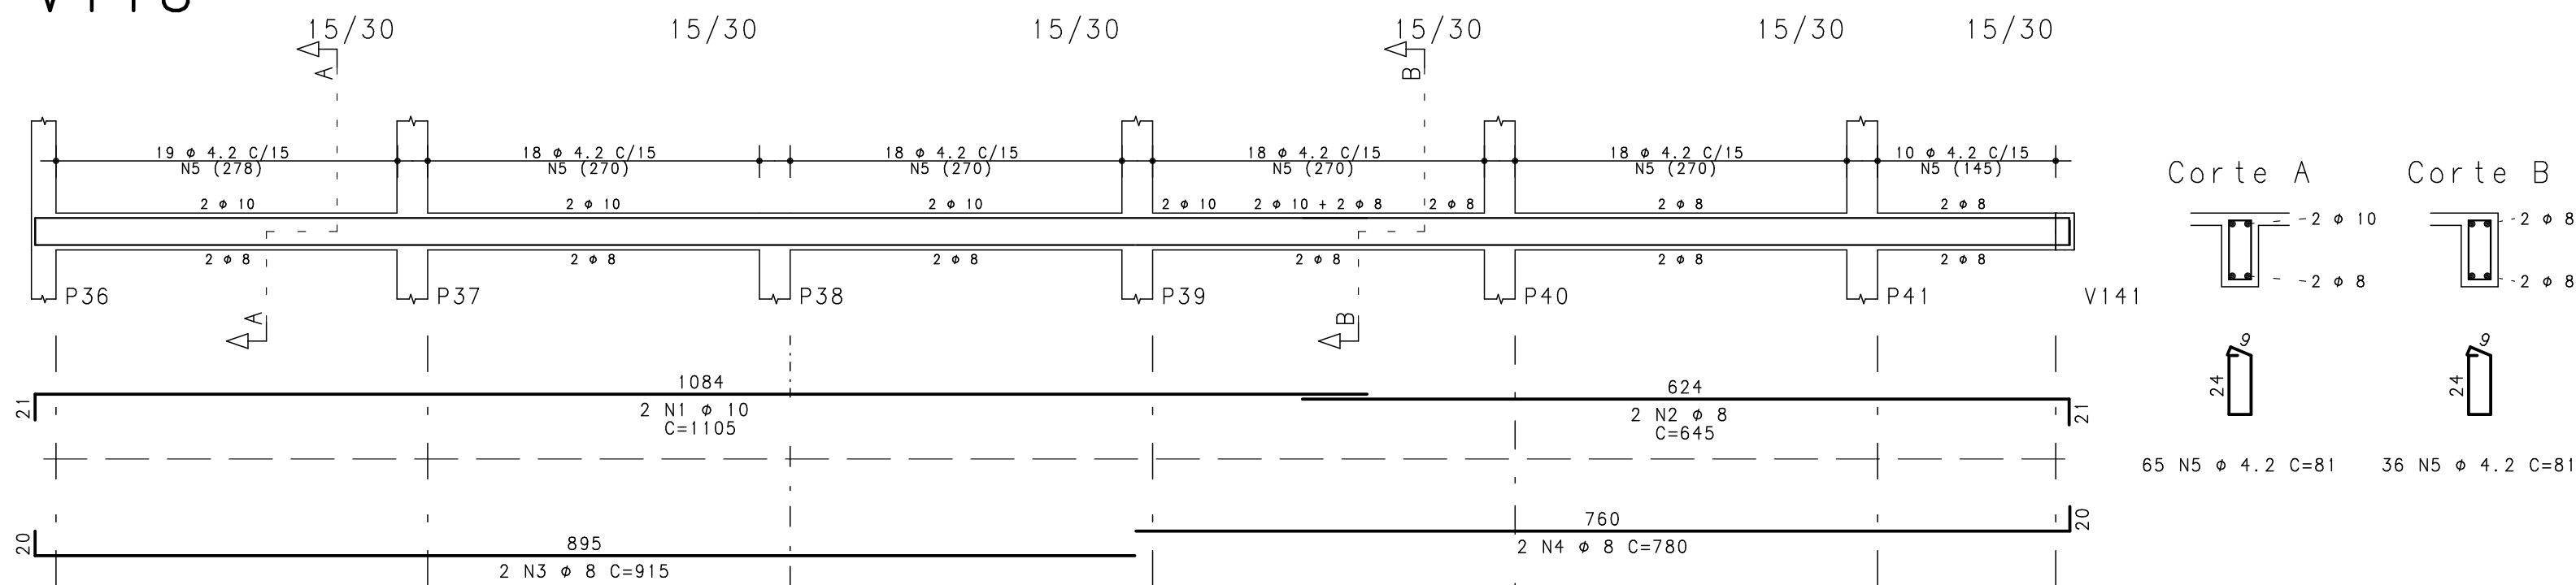

Corte A

Corte B


V119

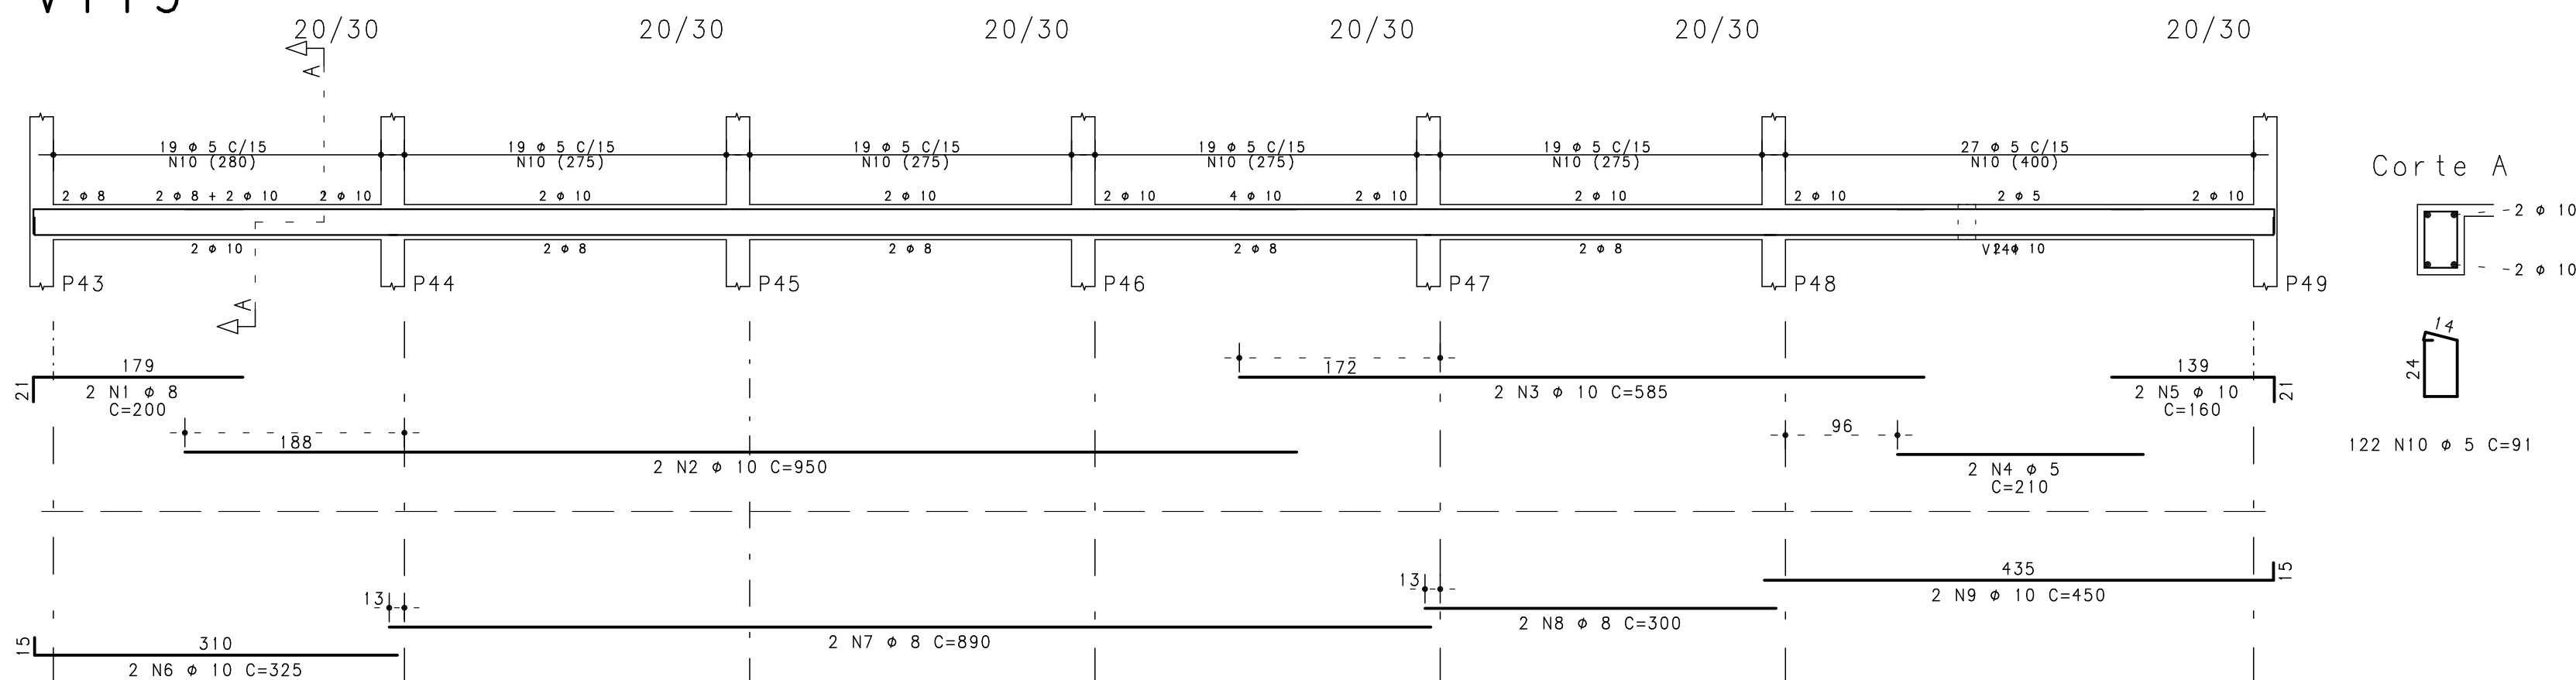

Corte A


V120

15/40

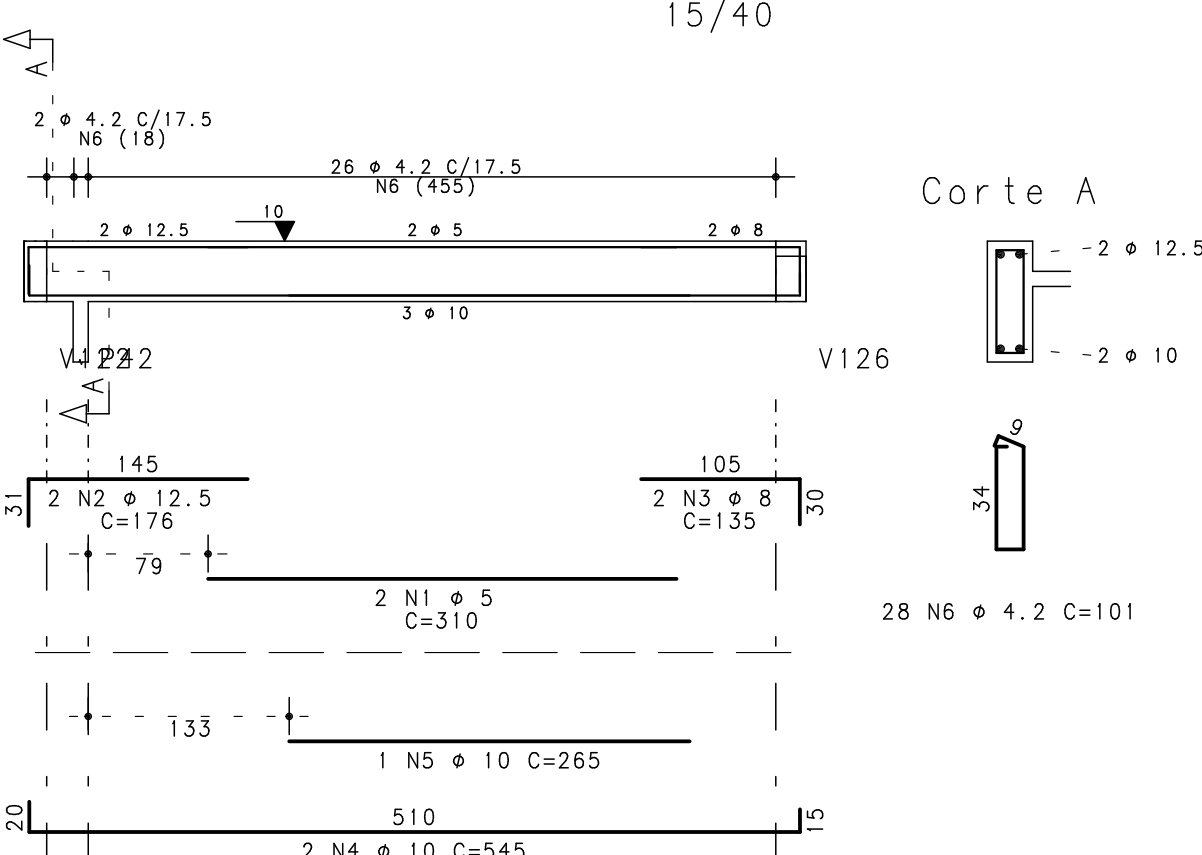


Corte A

V121

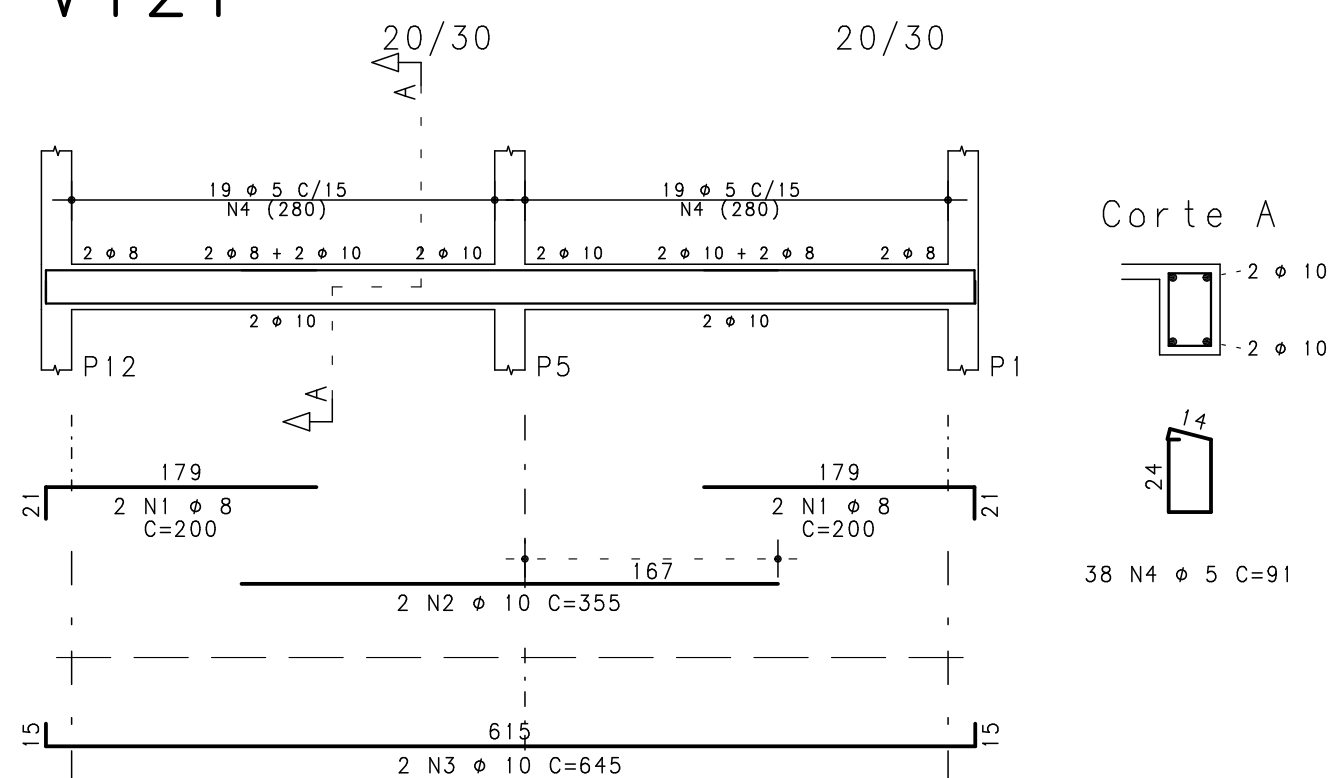

Corte A

V122

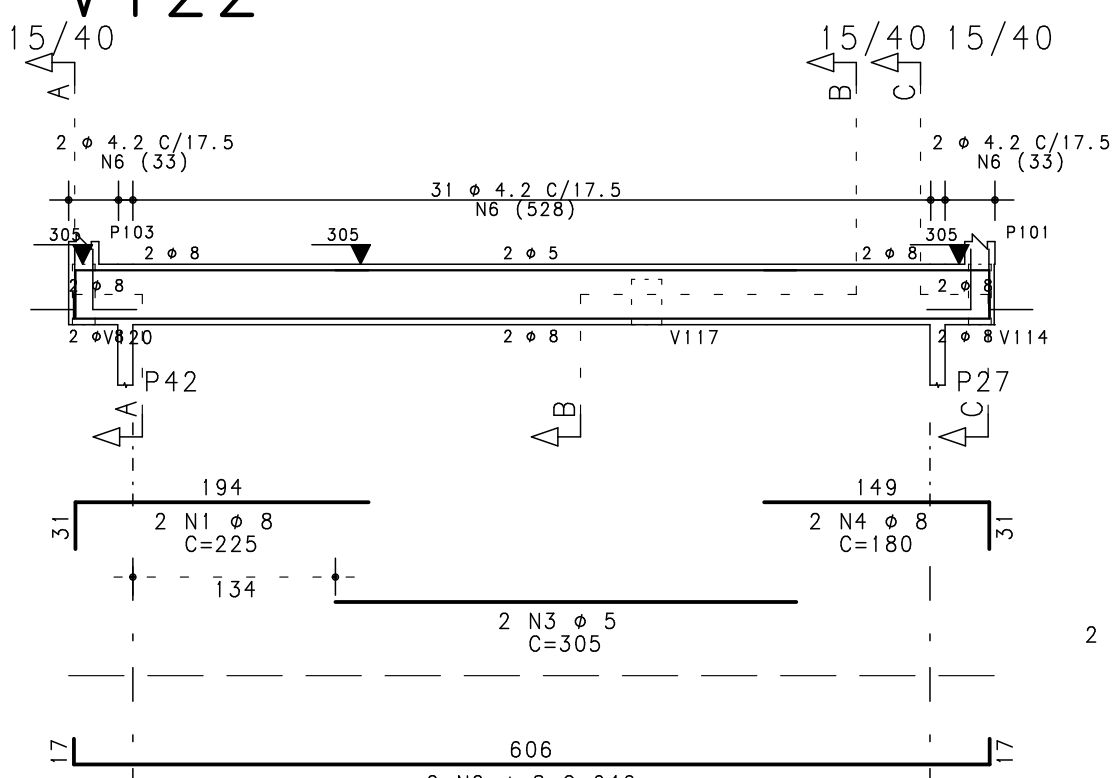

Corte A

Corte B

Corte C



Rua Quinze de Novembro, 553/405
Pelotas - RS - CEP: 96201-5000
Telefone: (51) 3229-1500
e-mail: gigante@simch.com.br
e-mail: paulo@simch.com.br

Fernando Petrucci Gigante
Eng. Civil - CREA-RS 45232

Paulo Rogério Maffini Simch
Eng. Civil - CREA-RS 78208

2			
1			
0			
Rev	Data	Autor	Assunto

CONCRETO fck = 250 kgf/cm2	SOBRECARGA PREVISTA	OBRA N.º 0001
CLIENTE SECRETARIA DA SAÚDE-PELOTAS		DES. N.º
OBRA UBS Sanga Funda		020
TÍTULO Nível 100 Vigas 2-4		REV. N.º
		00
DATA 2/08/2015	ESCALA 1:50	COORD.
DESENHO UBS-100-VIG-020-R00		ENG.º