




B37  
(ESCALA 1:25)

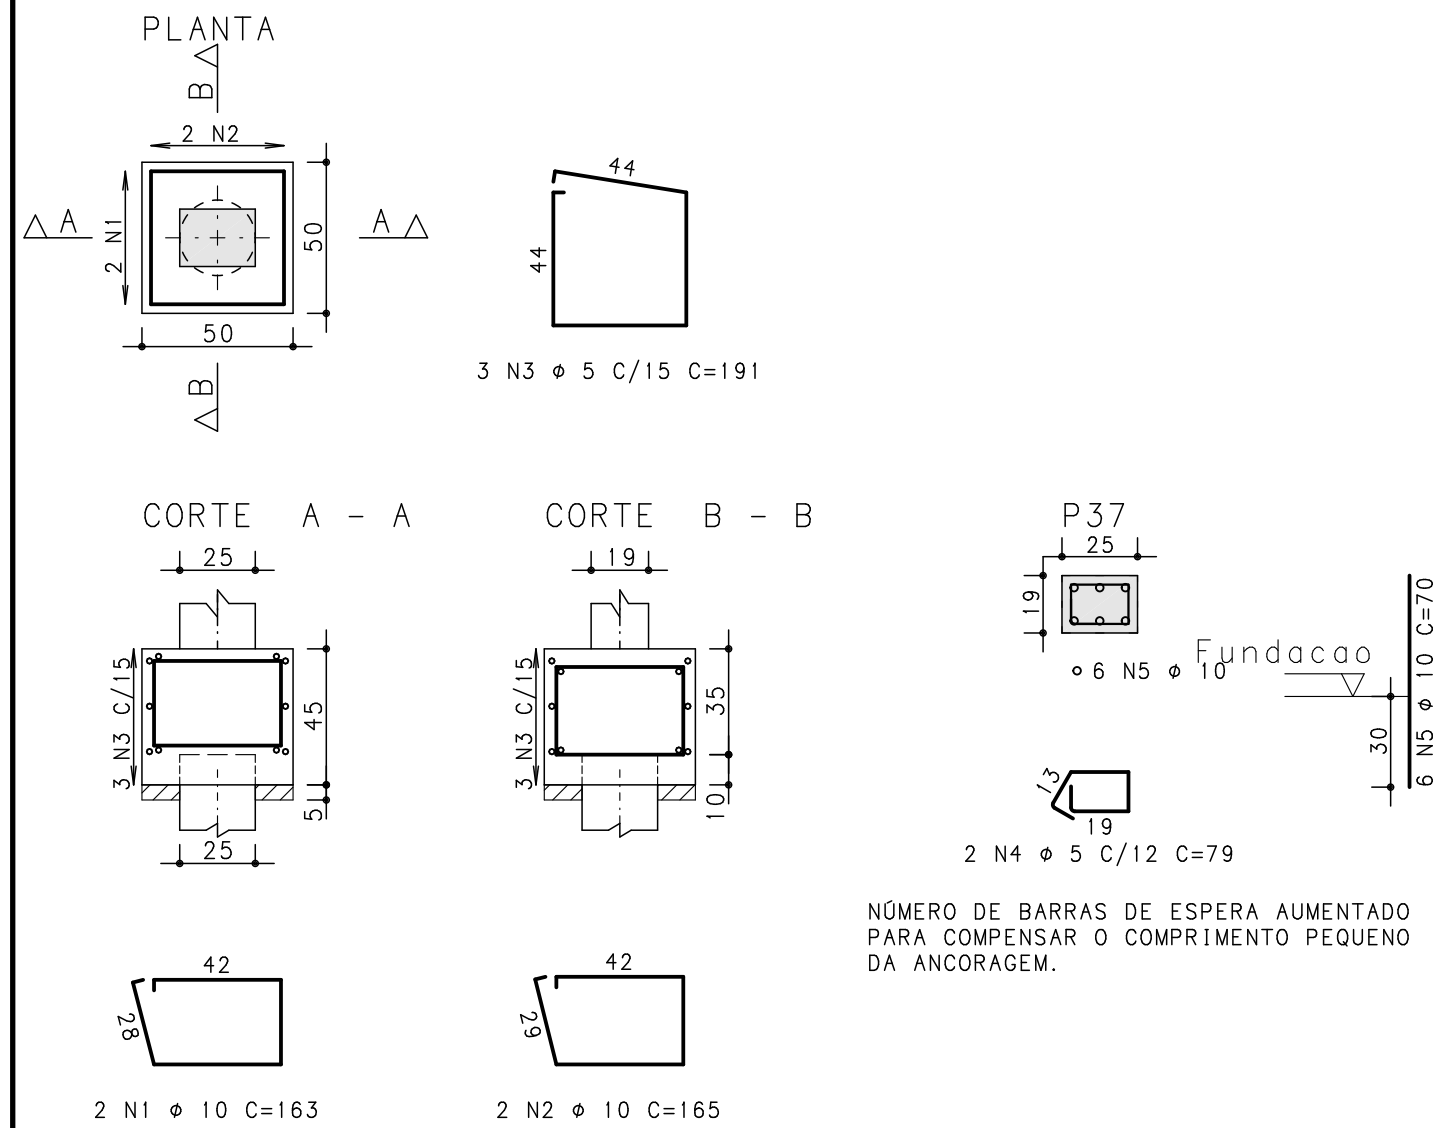


B38  
(ESCALA 1:25)

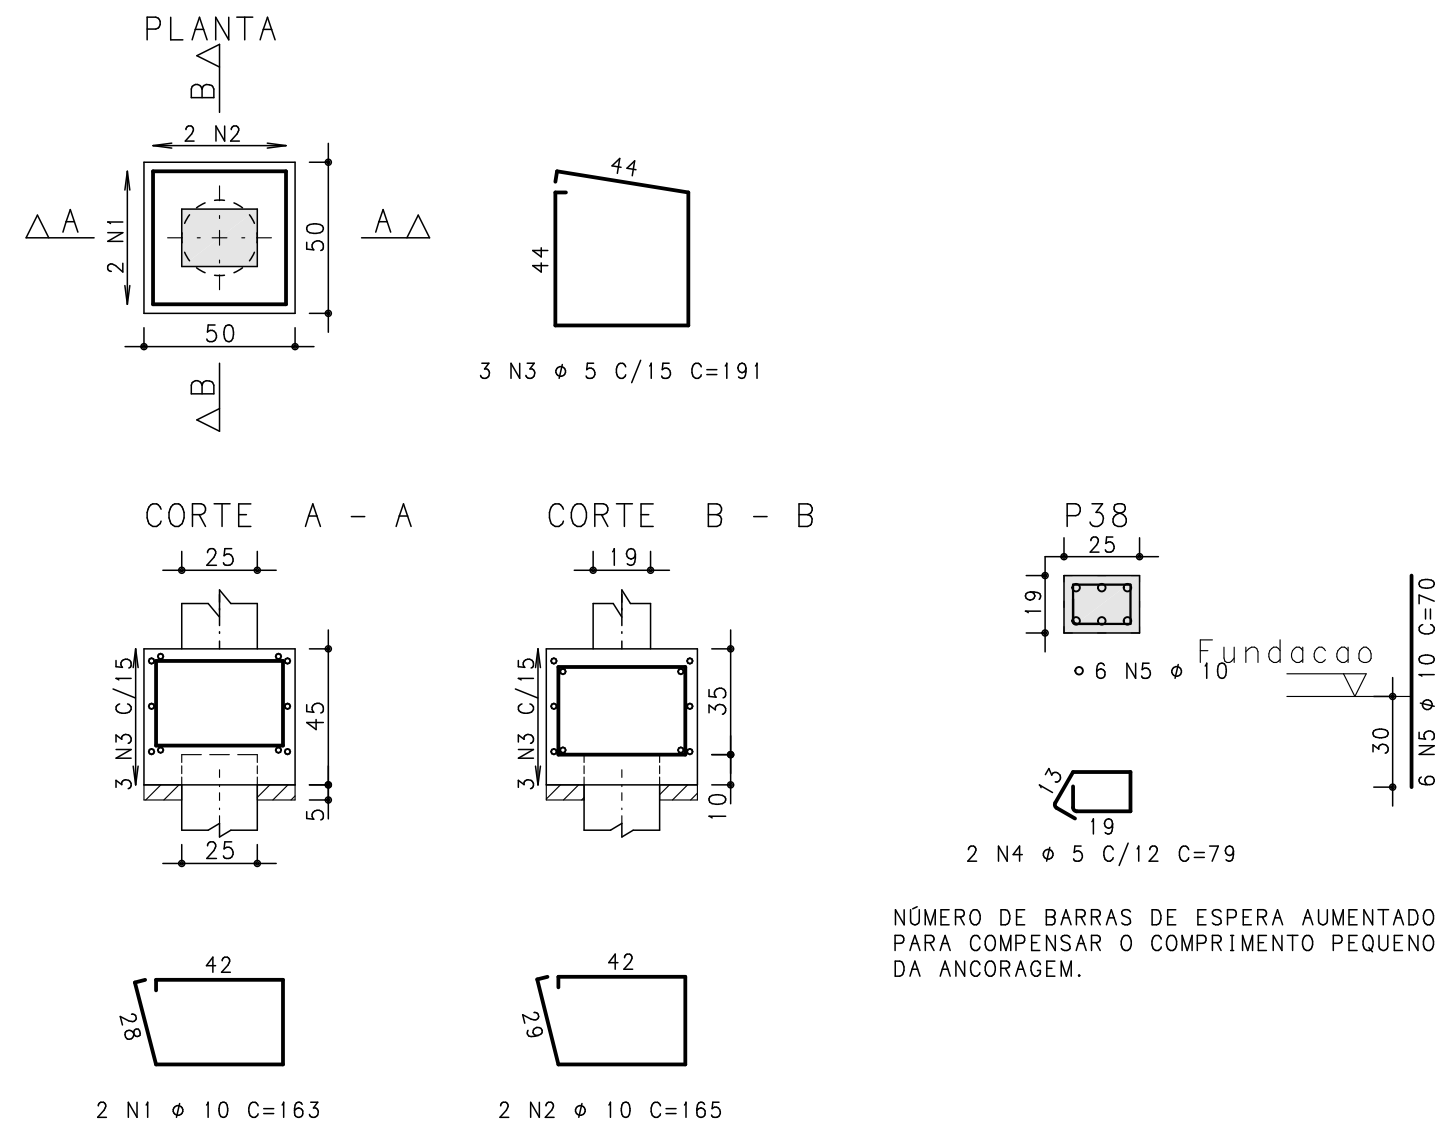


B39  
(ESCALA 1:25)

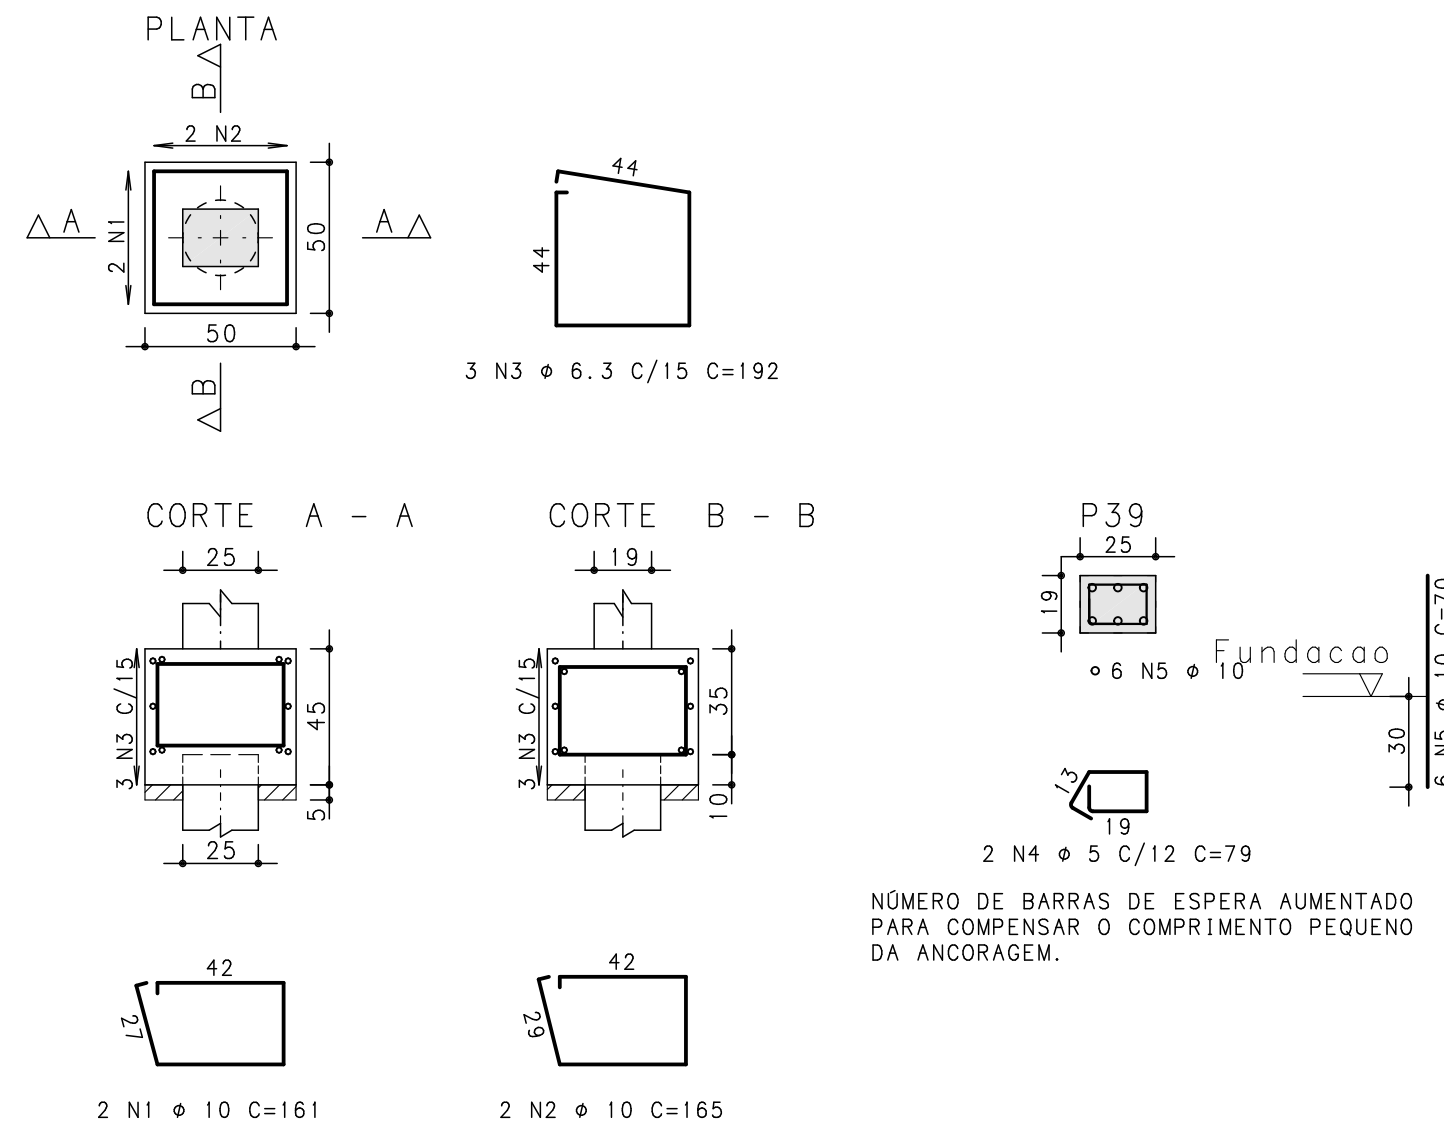


B40  
(ESCALA 1:25)

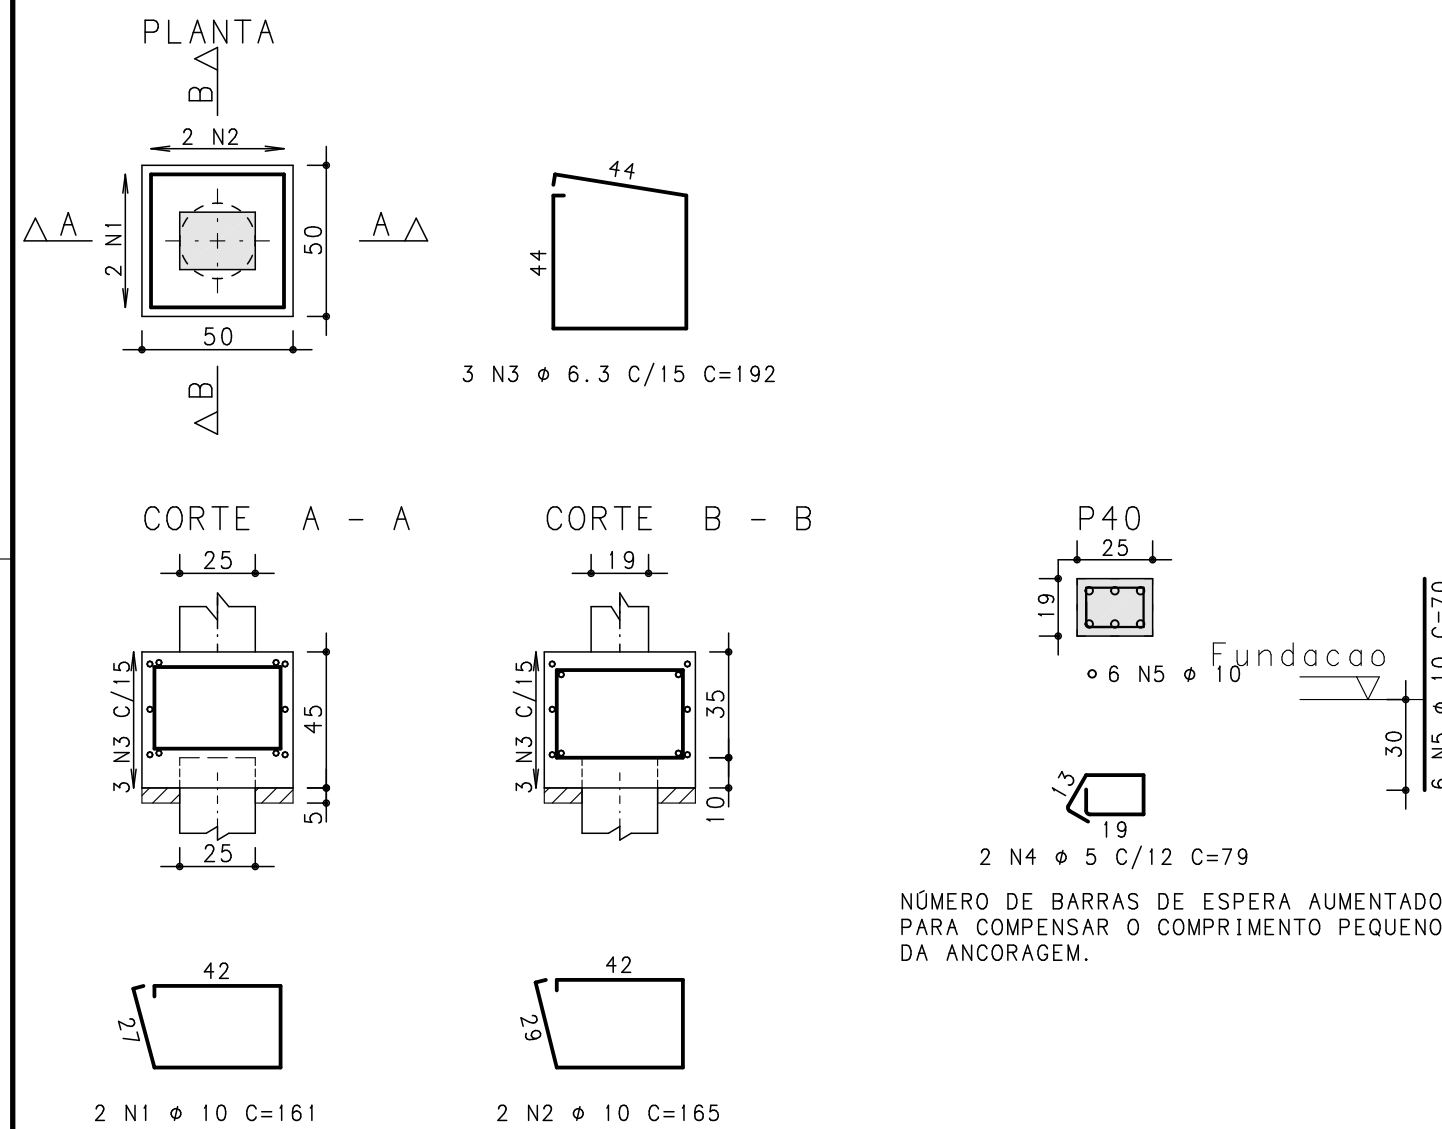


B41  
(ESCALA 1:25)

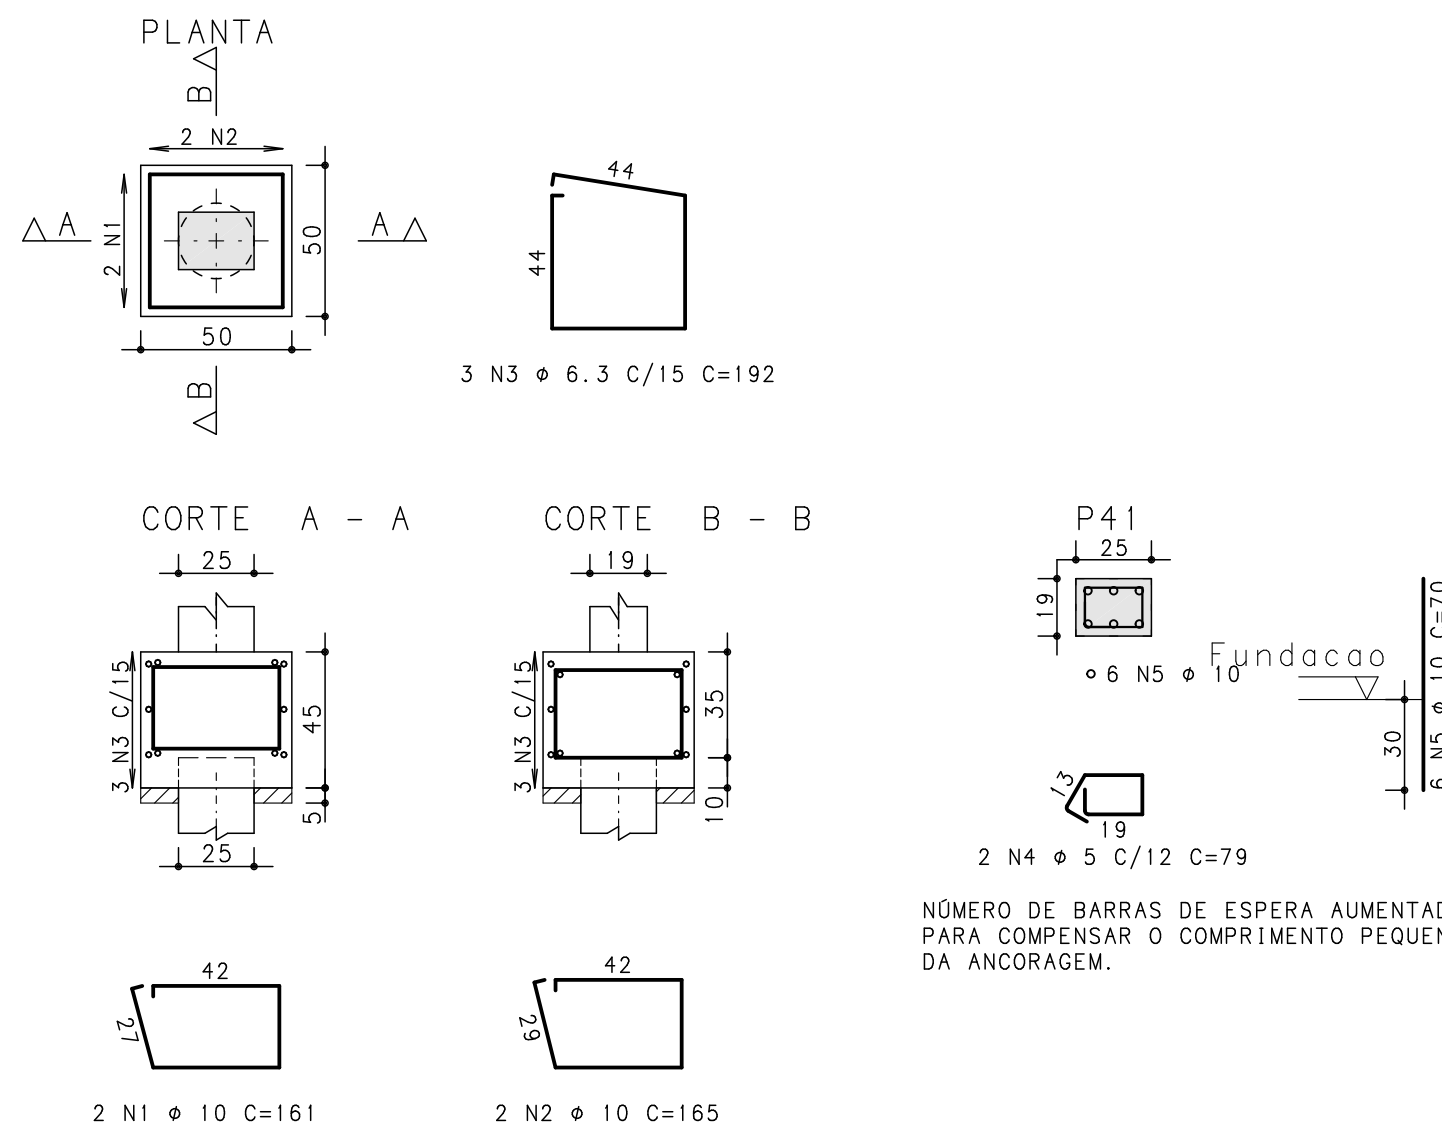


B42  
(ESCALA 1:25)

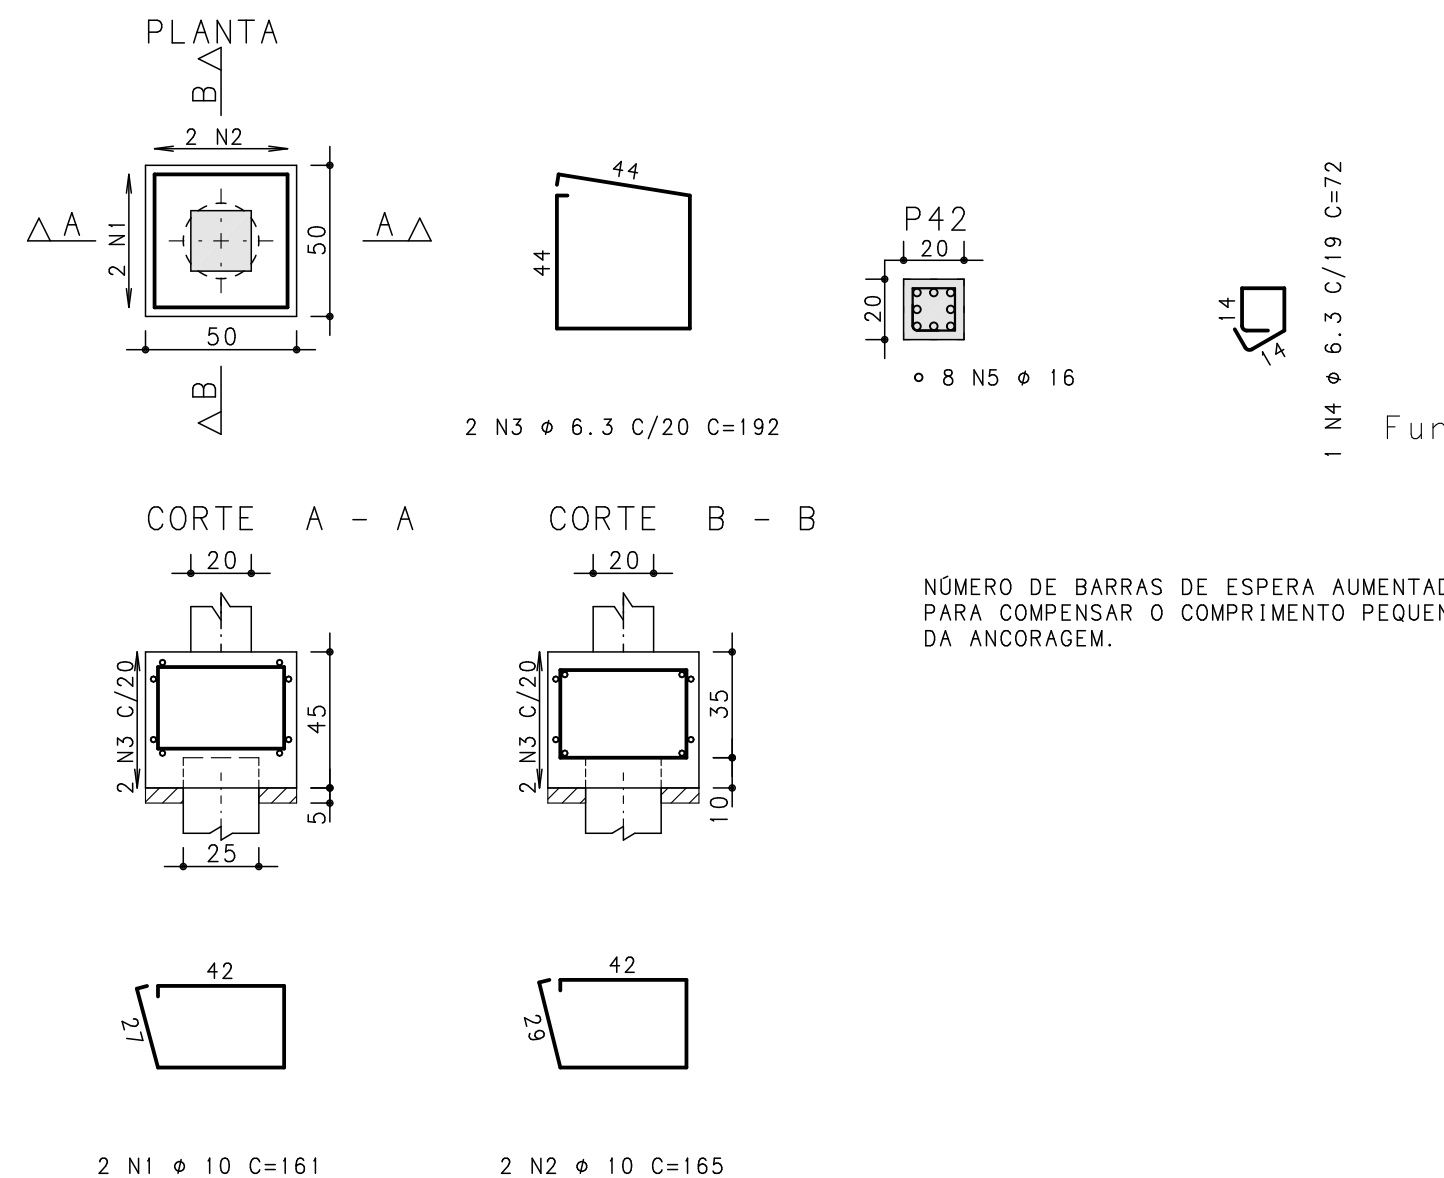


B43  
(ESCALA 1:25)

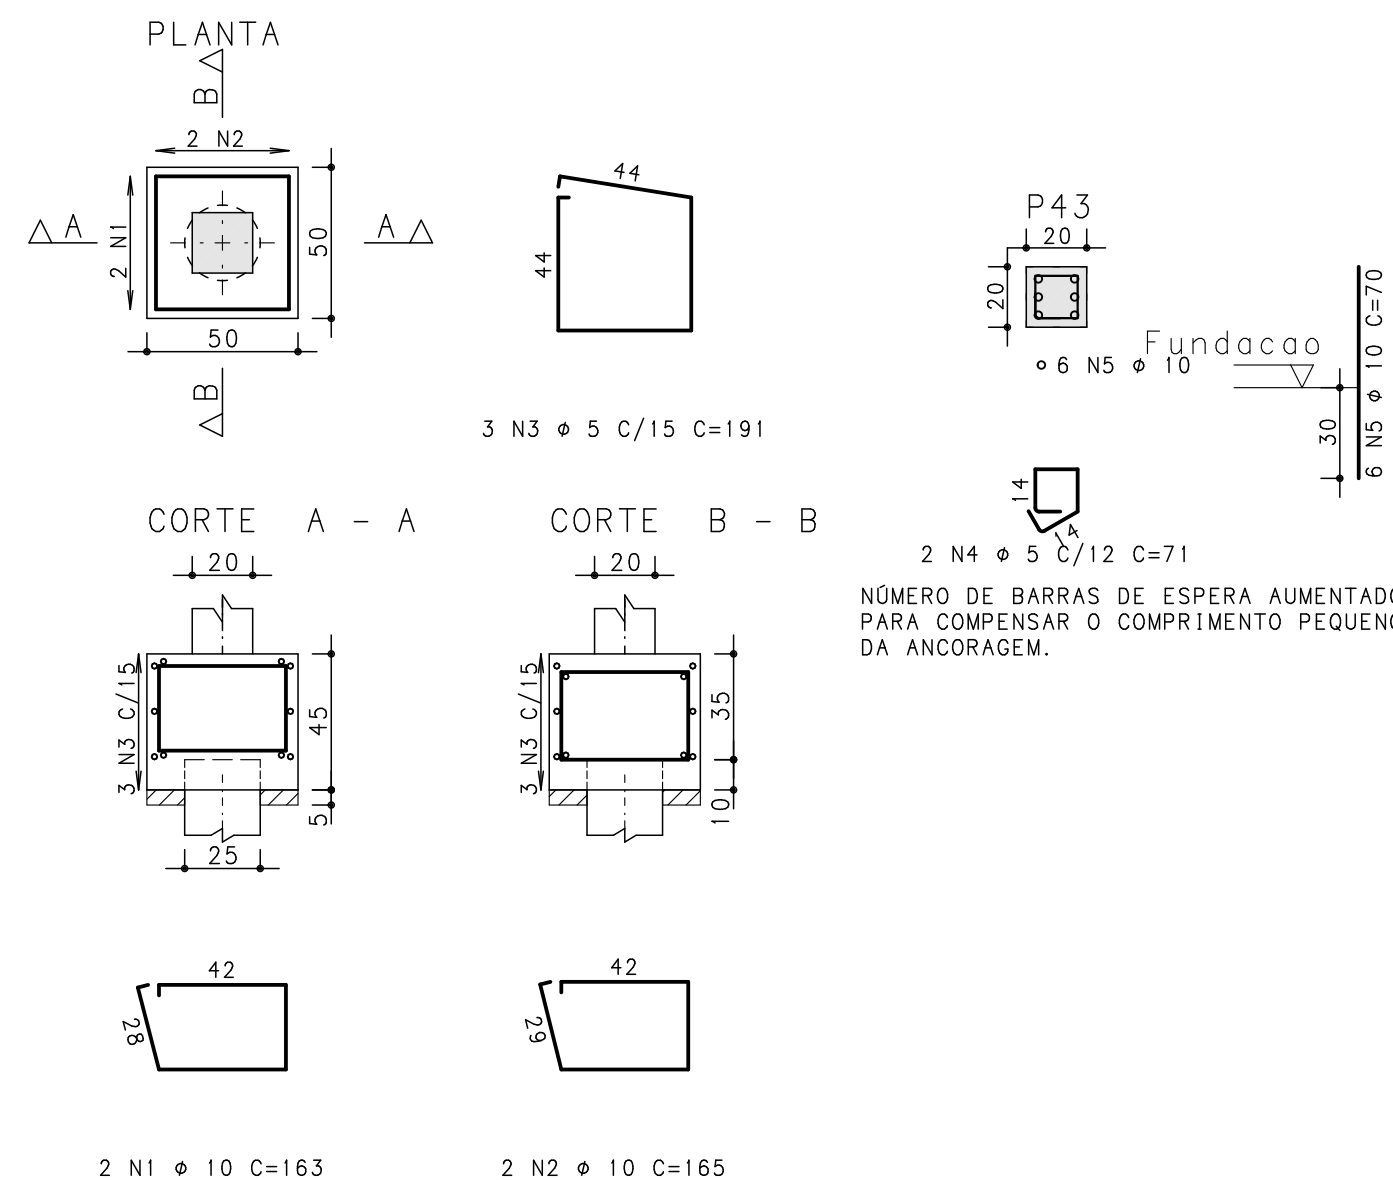

B44  
(ESCALA 1:25)

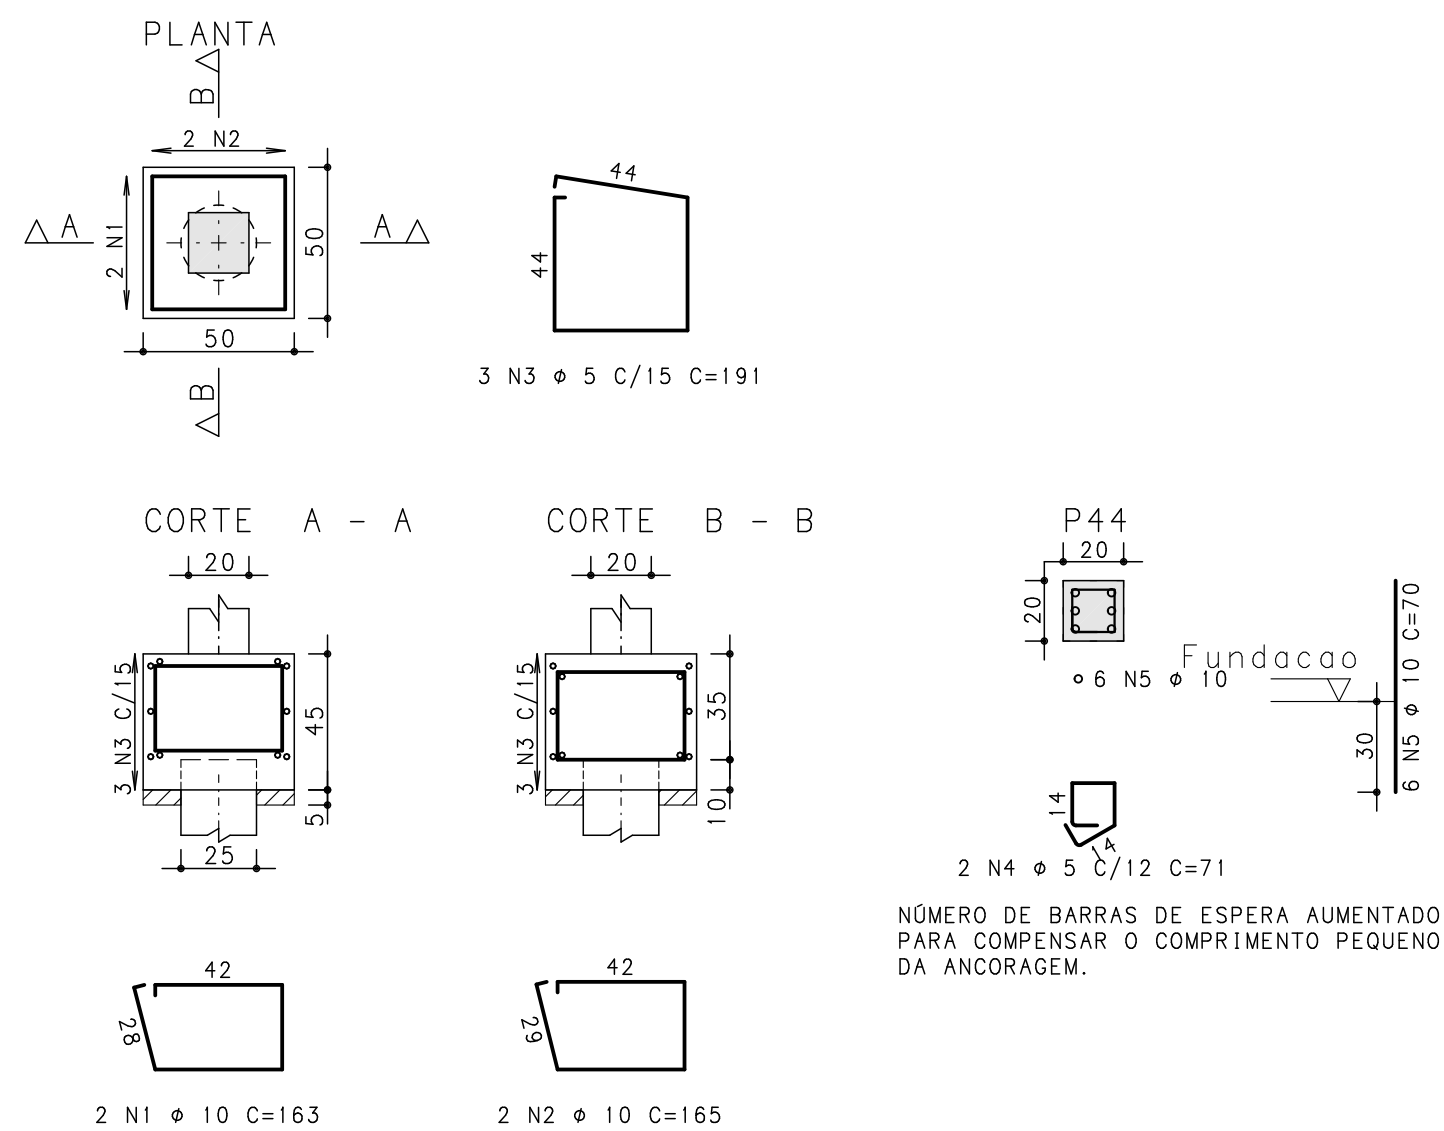

B45  
(ESCALA 1:25)

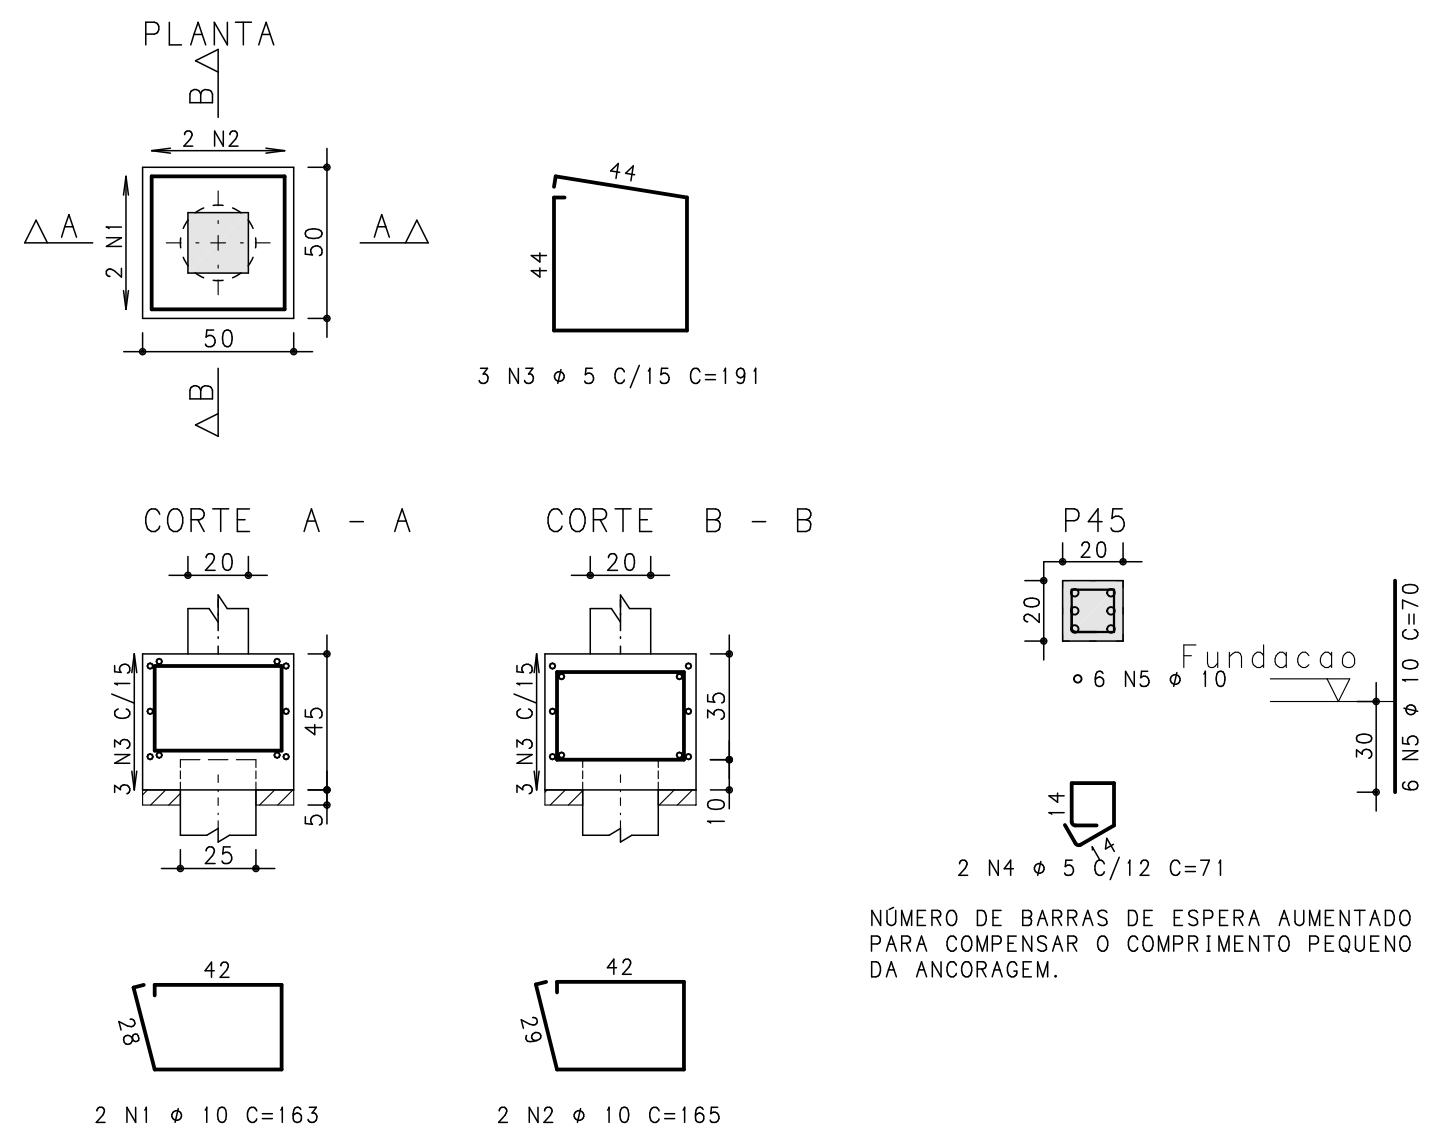

	AÇO	POS	BIT (mm)	QUANT	COMPRIMENTO	
					UNIT (cm)	TOTAL (cm)
B37	50A	1	10	2	163	326
	50A	2	10	2	165	330
	60B	3	5	3	191	573
	60B	4	5	2	79	158
	50A	5	10	6	70	420
B38	50A	1	10	2	163	326
	50A	2	10	2	165	330
	60B	3	5	3	191	573
	60B	4	5	2	79	158
	50A	5	10	6	70	420
B39	50A	1	10	2	161	322
	50A	2	10	2	165	330
	50A	3	6.3	3	192	576
	60B	4	5	2	79	158
	50A	5	10	6	70	420
B40	50A	1	10	2	161	322
	50A	2	10	2	165	330
	50A	3	6.3	3	192	576
	60B	4	5	2	79	158
	50A	5	10	6	70	420
B41	50A	1	10	2	161	322
	50A	2	10	2	165	330
	50A	3	6.3	3	192	576
	60B	4	5	2	79	158
	50A	5	10	6	70	420
B42	50A	1	10	2	161	322
	50A	2	10	2	165	330
	50A	3	6.3	2	192	384
	50A	4	6.3	1	72	72
	50A	5	16	8	94	752
B43	50A	1	10	2	163	326
	50A	2	10	2	165	330
	60B	3	5	3	191	573
	60B	4	5	2	71	142
	50A	5	10	6	70	420
B44	50A	1	10	2	163	326
	50A	2	10	2	165	330
	60B	3	5	3	191	573
	60B	4	5	2	71	142
	50A	5	10	6	70	420
B45	50A	1	10	2	163	326
	50A	2	10	2	165	330
	60B	3	5	3	191	573
	60B	4	5	2	71	142
	50A	5	10	6	70	420

RESUMO AÇO CA 50-60			
AÇO	BIT (mm)	COMPR (m)	PESO (kg)
60B	5	41	6
50A	6.3	22	5
50A	10	92	57
50A	16	8	12
Peso Total		60B =	6 kg
Peso Total		50A =	74 kg



Rua Quíroz de Novembro, 553/405  
Pelotas - RS - CEP 96015-000  
Telefone: (51) 32291500  
e-mail: fernando@simch.com.br  
e-mail: paulo@simch.com.br

Fernando Petrucci Gigante  
Eng. Civil - CREA-RS 45232

Paulo Rogério Maffini Simch  
Eng. Civil - CREA-RS 78208

2			
1			
0			
Rev	Data	Autor	Assunto

CONCRETO fck ≈250    kgf/cm2			SOBRECARGA PREVISTA		OBRA N.º 0001	
CLIENTE SECRETARIA DA SAÚDE-PELOTAS					DES. N.º	
OBRA UBS Sanga Funda					008	
TÍTULO Fundação Blocos de Coroamento 5-6						
B37 / B38 / B39 / B40 B41 / B42 / B43 / B44 B45					REV. N.º 00	
DATA 12/08/2015	ESCALA 1: 25	DESENHO UBS-FUN-FUN-008-R00		COORD.	ENG.º	