


CONVENÇÃO DE PILARES

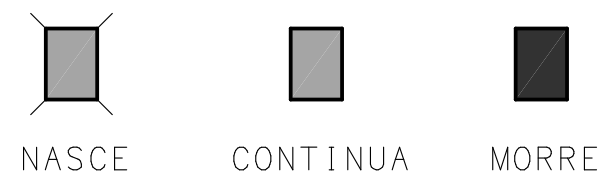

LOCAÇÃO DOS PILARES

Baricentros de pilares			
Pilar	X (cm)	Pilar	Y (cm)
PF-1	-62.5	P42	23.7
P5	-62.5	P49	37.5
P12	-62.5	P48	37.5
P42	23.8	P47	37.5
P27	23.8	P46	37.5
P23	207.3	P45	37.5
P13	207.3	P44	37.5
P35	207.5	P43	37.5
PF-2	282.5	P35	382.5
P6	282.5	P36	383.8
P14	467.5	P37	387.5
PF-3	467.5	P39	387.5
P36	507.5	P40	387.5
P43	507.5	P38	387.5
P37	807.5	P33	470.0
P28	807.5	P34	470.0
P44	807.5	P30	552.5
P16	811.2	P28	552.5
P15	812.5	P31	552.5
PF-4	812.5	P29	552.5
P8	812.5	P32	552.5
P45	1102.5	P27	588.7
P38	1102.5	P26	792.5
P17	1102.5	P25	792.5
P29	1102.5	P24	792.5
PF-5	1172.5	P23	797.5
PF-8	1172.5	P21	885.0
PF-11	1172.5	P22	885.0
P18	1397.5	P16	962.5
P39	1397.5	P19	962.5
P46	1397.5	P20	962.5
P30	1397.5	P18	962.5
P24	1397.5	P17	962.5
P40	1692.5	P15	1212.5
P47	1692.5	P13	1212.5
P19	1692.5	P12	1212.5
P31	1692.5	P14	1212.5
P25	1692.5	PF-11	1282.5
P9	1757.5	P9	1282.5
PF-9	1757.5	P10	1282.5
PF-6	1757.5	P11	1282.5
P10	1982.5	P7	1512.5
P20	1983.7	P5	1512.5
P48	1987.5	P6	1512.5
P41	1987.5	P8	1512.5
P32	1987.5	PF-8	1512.5
P26	1987.5	PF-9	1512.5
P33	2152.5	PF-10	1512.5
P21	2152.5	PF-1	1772.5
PF-10	2400.0	PF-3	1772.5
P22	2407.5	PF-2	1772.5
P34	2407.5	PF-4	1772.5
P11	2407.5	PF-5	1772.5
P49	2407.5	PF-6	1772.5
PF-7	2407.5	PF-7	1772.5

FUNDAÇÃO 3

Baricentros de sapatas			
Sapata	X (cm)	Sapata	Y (cm)
SF-1	-62.5	S42	23.8
S5	-62.5	S43	37.5
S12	-62.5	S35	382.5
S42	23.8	S36	383.8
S27	23.8	S27	588.7
S23	207.3	S23	797.5
S13	207.3	S13	1212.5
S35	207.5	S14	1212.5
SF-2	282.5	S12	1212.5
S6	282.5	S7	1512.5
S14	465.0	S5	1512.5
S7	467.5	S6	1512.5
SF-3	467.5	SF-1	1772.5
S36	507.5	SF-3	1772.5
S43	507.5	SF-2	1772.5

FUNDAÇÃO 2

Baricentros de sapatas			
Sapata	X (cm)	Sapata	Y (cm)
S37	807.5	S45	37.5
S28	807.5	S44	37.5
S44	807.5	S37	387.5
S16	811.2	S38	387.5
S15	812.5	S28	552.5
SF-4	812.5	S29	552.5
S8	812.5	S16	962.5
S45	1102.5	S17	962.5
S38	1102.5	S15	1212.5
S29	1102.5	SF-11	1282.5
S17	1102.5	S8	1512.5
SF-5	1172.5	SF-8	1512.5
SF-8	1172.5	SF-4	1772.5
SF-11	1172.5	SF-5	1772.5

FUNDAÇÃO 1

Baricentros de Sapatas			
Sapata	X (cm)	Sapata	Y (cm)
S18	1397.5	S48	37.5
S39	1397.5	S47	37.5
S46	1397.5	S46	37.5
S30	1397.5	S41	387.5
S24	1397.5	S39	387.5
S40	1692.5	S40	387.5
S47	1692.5	S30	552.5
S19	1692.5	S31	552.5
S31	1692.5	S32	552.5
S25	1692.5	S24	792.5
S9	1757.5	S25	792.5
SF-9	1757.5	S26	792.5
SF-6	1757.5	S19	962.5
S10	1982.5	S20	962.5
S20	1983.7	S18	962.5
S48	1987.5	S9	1282.5
S41	1987.5	S10	1282.5
S32	1987.5	SF-9	1512.5
S26	1987.5	SF-6	1772.5

FUNDAÇÃO

Baricentros de sapatas			
Sapata	X (cm)	Sapata	Y (cm)
S33	2152.5	S49	37.5
S21	2152.5	S33	470.0
SF-10	2400.0	S34	470.0
S22	2407.5	S21	885.0
S11	2407.5	S22	885.0
S34	2407.5	S11	1282.5
S49	2407.5	SF-10	1512.5
SF-7	2407.5	SF-7	1772.5



Rua Quinze de Novembro, 553/505
Pelotas - RS - CEP 96201-000
Telefone: (51) 3229-1500
e-mail: fernando@simch.com.br
e-mail: paulo@simch.com.br

Fernando Petrucci Gigante
Eng. Civil - CREA-RS 45232

Paulo Rogério Maffini Simch
Eng. Civil - CREA-RS 78208

2			
1			
0			
Rev	Data	Autor	Assunto

CONCRETO fck = 250 kgf/cm2		SOBRECARGA PREVISTA		OBRA N.º 0001	
CLIENTE SECRETARIA DA SAÚDE-PELOTAS				DES. N.º	
OBRA UBS TIPO 2-CORRIENTES				001	
TÍTULO FUNDAÇÃO LOCAÇÃO DAS SAPATAS E PILARES				REV. N.º 00	
DATA 8/08/2015	ESCALA 1:50	DESENHO UBS-F3_-FOR-001-R00	COORD.	ENG.º	