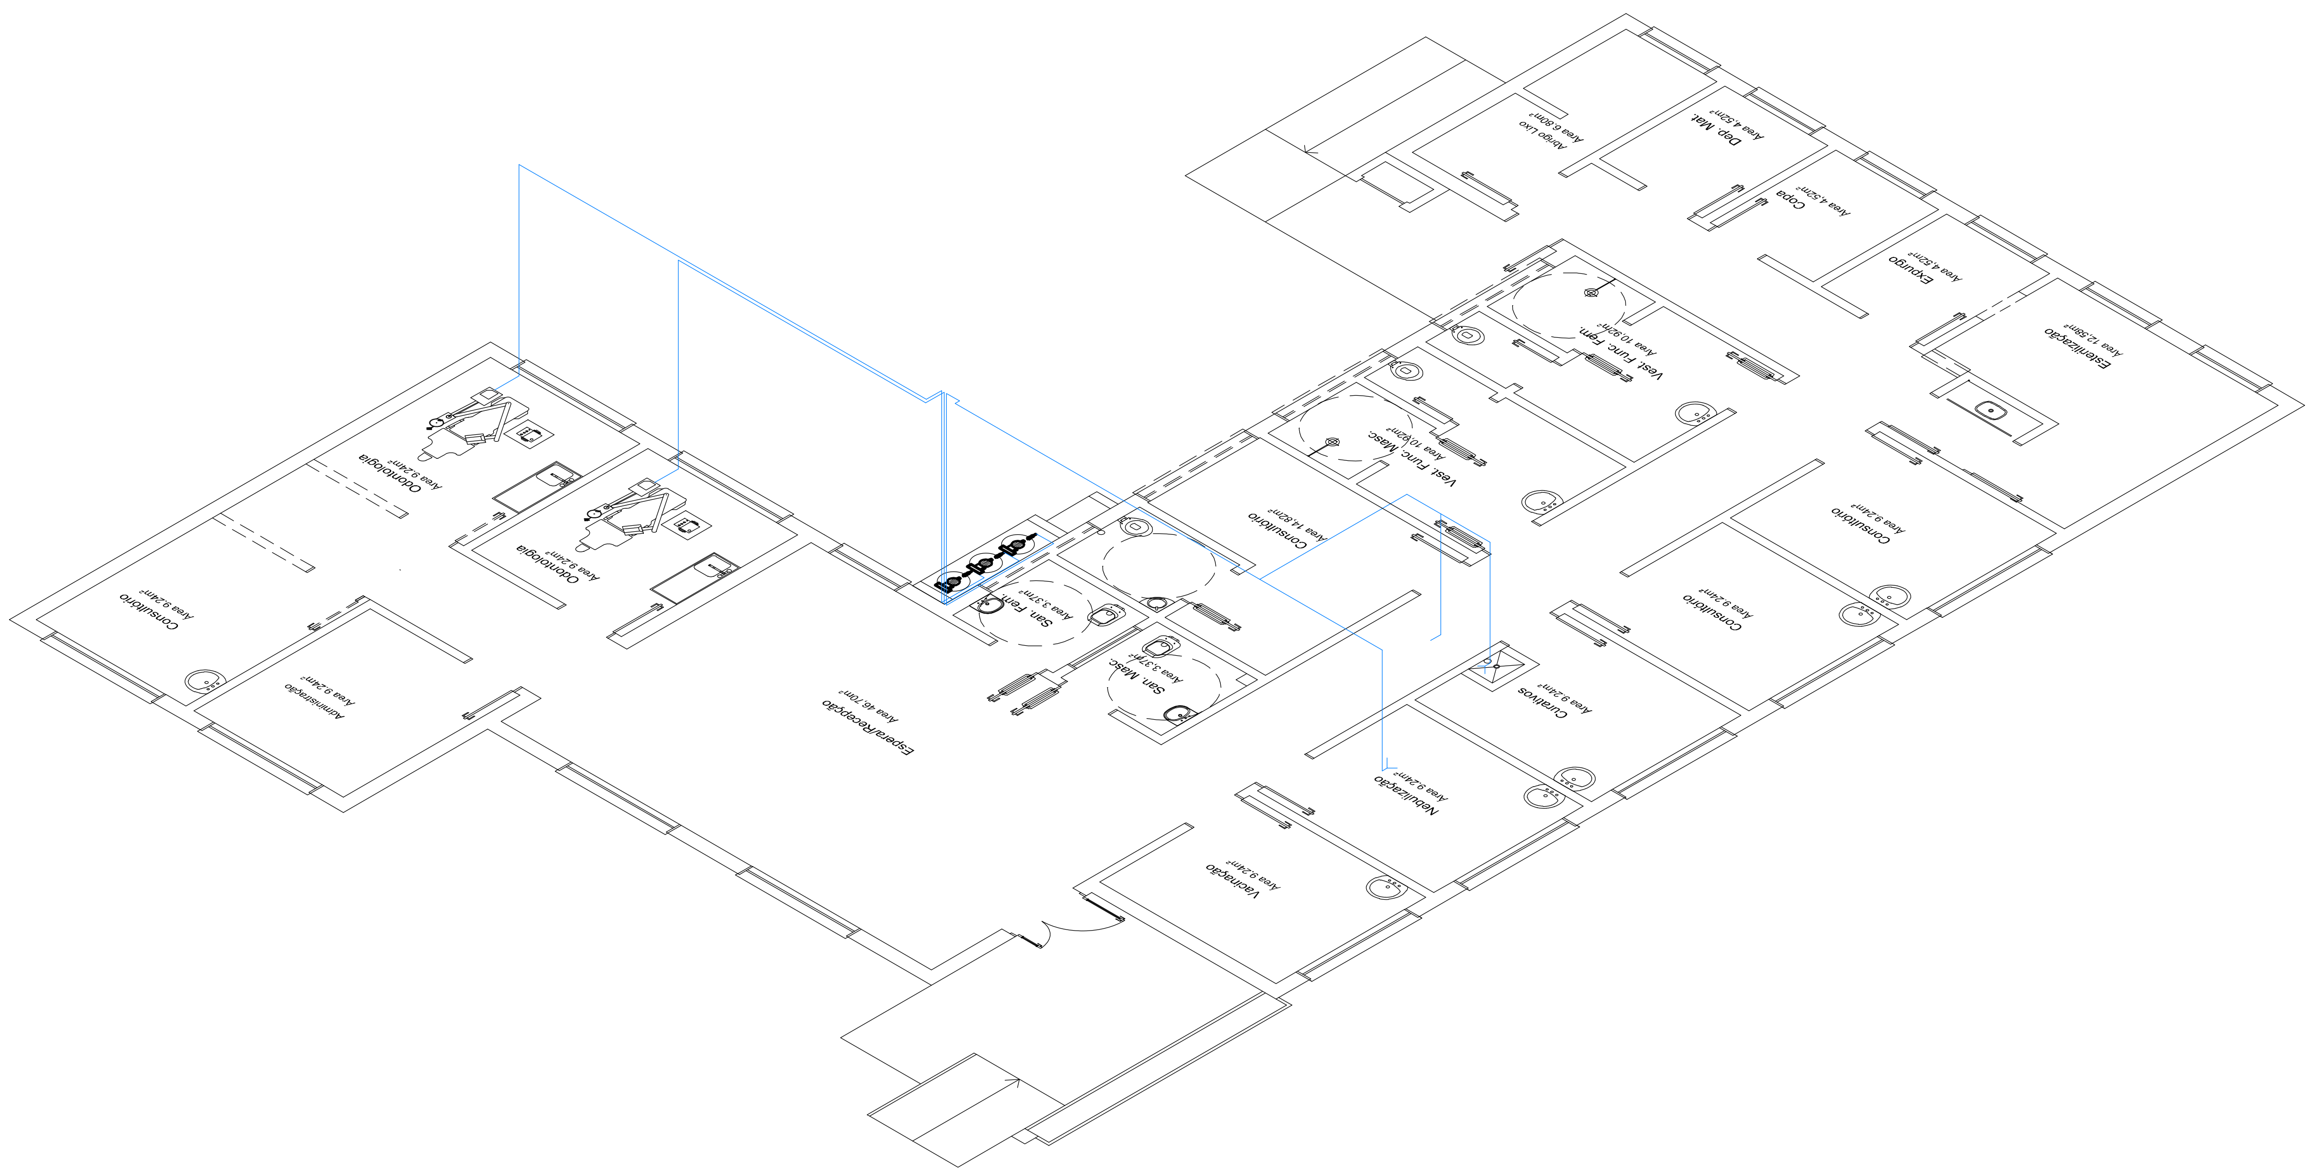

PREFEITURA MUNICIPAL DE PELOTAS

SECRETARIA MUNICIPAL DE SAUDE

UNIDADE BÁSICA DE SAÚDE CORRIENTES

ESTRADA DO CORRIENTES, S/Nº

PROJETO INSTALAÇÕES ESPECIAIS - AR COMPRIMIDO

PRANCHA

02/02

SECRETÁRIA MUNICIPAL DE SAÚDE

ARITA BERGMANN

ESTAGIÁRIOS SMS

Acad. GABRIELA SCHILLER

PROJETO:

SECRETARIA DE OBRAS PÚBLICAS

DIVISÃO DE PROJETOS DE ARQUITETURA

Arq. LÍVIA BERGHETTI DANTAS - CREA 155548

RESP. ADEQUAÇÕES E ALTERAÇÕES:

Arq. MILTON CIECHOVICZ JR. - CAU A 62281-8

DATA

JULHO/2015

REVISÃO: JULHO/ 15

ESCALAS

1/100