


FACHADA PRINCIPAL - LESTE
ESC. 1/50

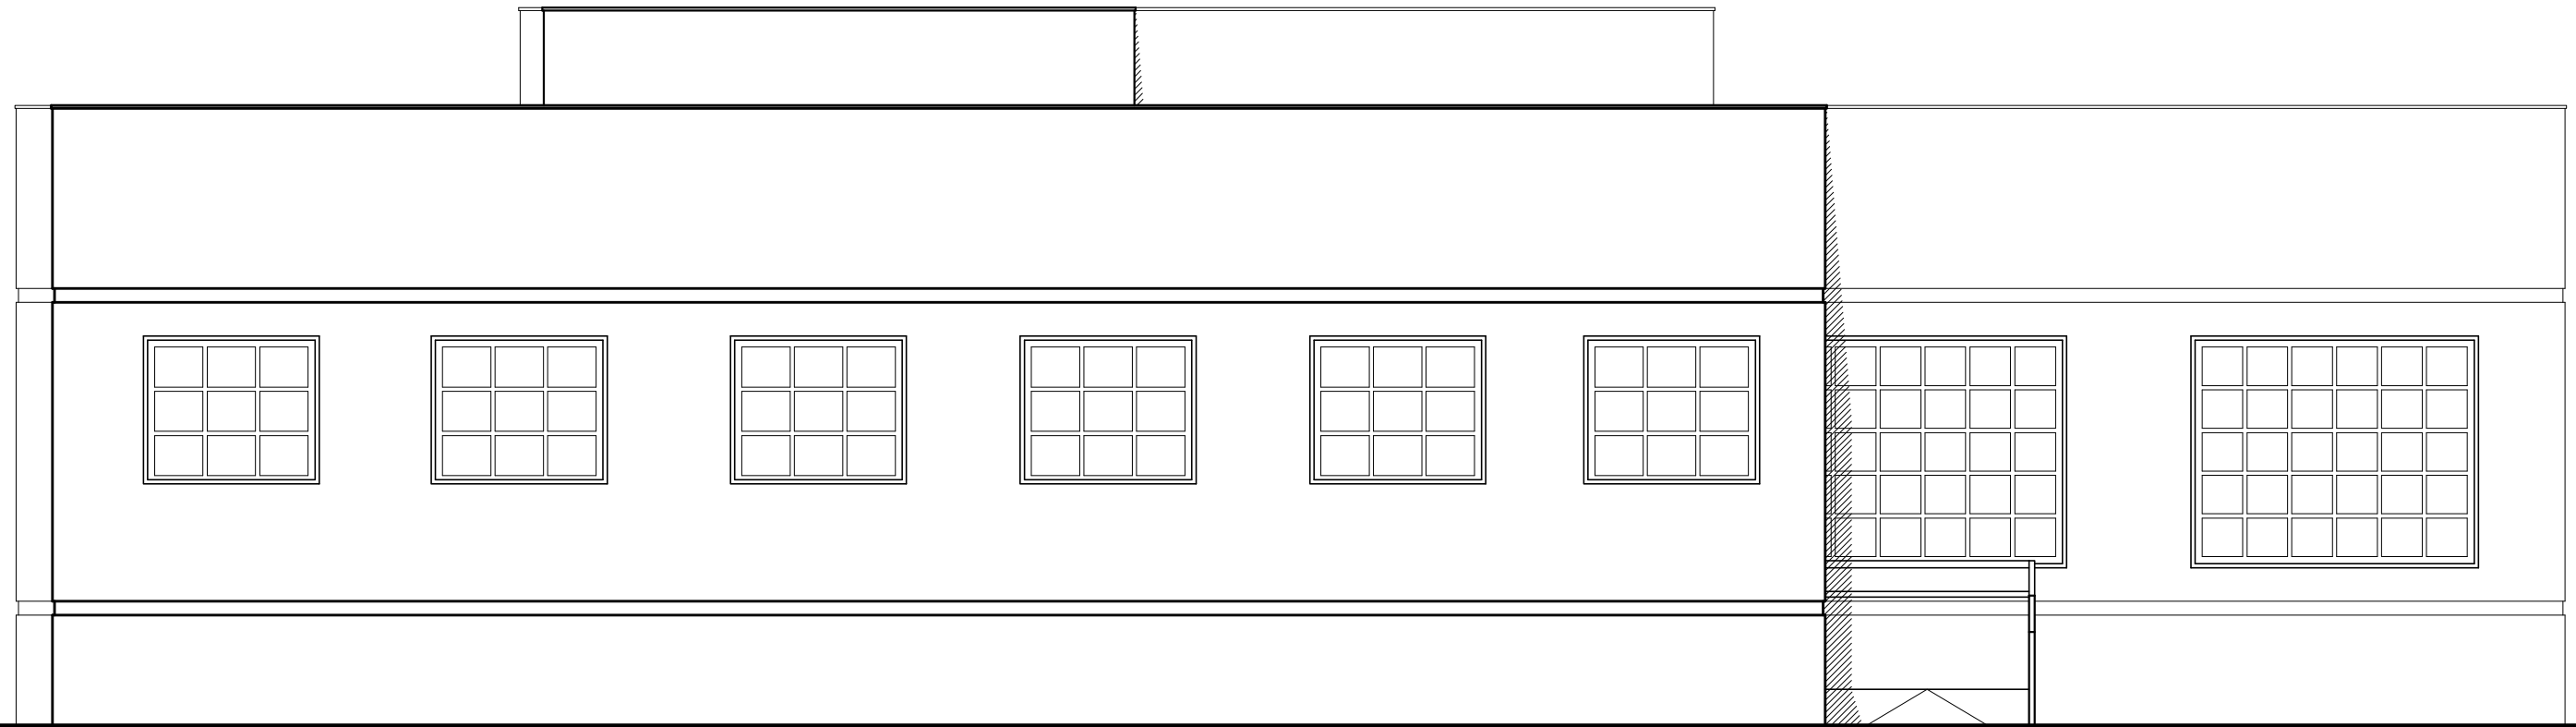

FACHADA FUNDOS - OESTE
ESC. 1/50

PREFEITURA MUNICIPAL DE PELOTAS
SECRETARIA MUNICIPAL DE SAUDE
UNIDADE BÁSICA DE SAÚDE CORRIENTES
ESTRADA DO CORRIENTES, S/Nº



PROJETO ARQUITETÔNICO
FACHADAS

SECRETÁRIA MUNICIPAL DE SAÚDE
ARITA BERGMANN

PROJETO: SECRETARIA DE OBRAS PÚBLICAS
DIVISÃO DE PROJETOS DE ARQUITETURA
Arq. LÍVIA BERGHETTI DANTAS - CREA 155548

RESP. ADEQUAÇÕES E ALTERAÇÕES:
Arq. MILTON CIECHOVICZ JR. - CAU A 62281-8

PRANCHA

08/12

ESTAGIÁRIOS SMS
Acad. GABRIELA SCHILLER

DATA
JULHO/2015
REVISÃO: JULHO/15

ESCALAS
INDICADA