



Corte E-E

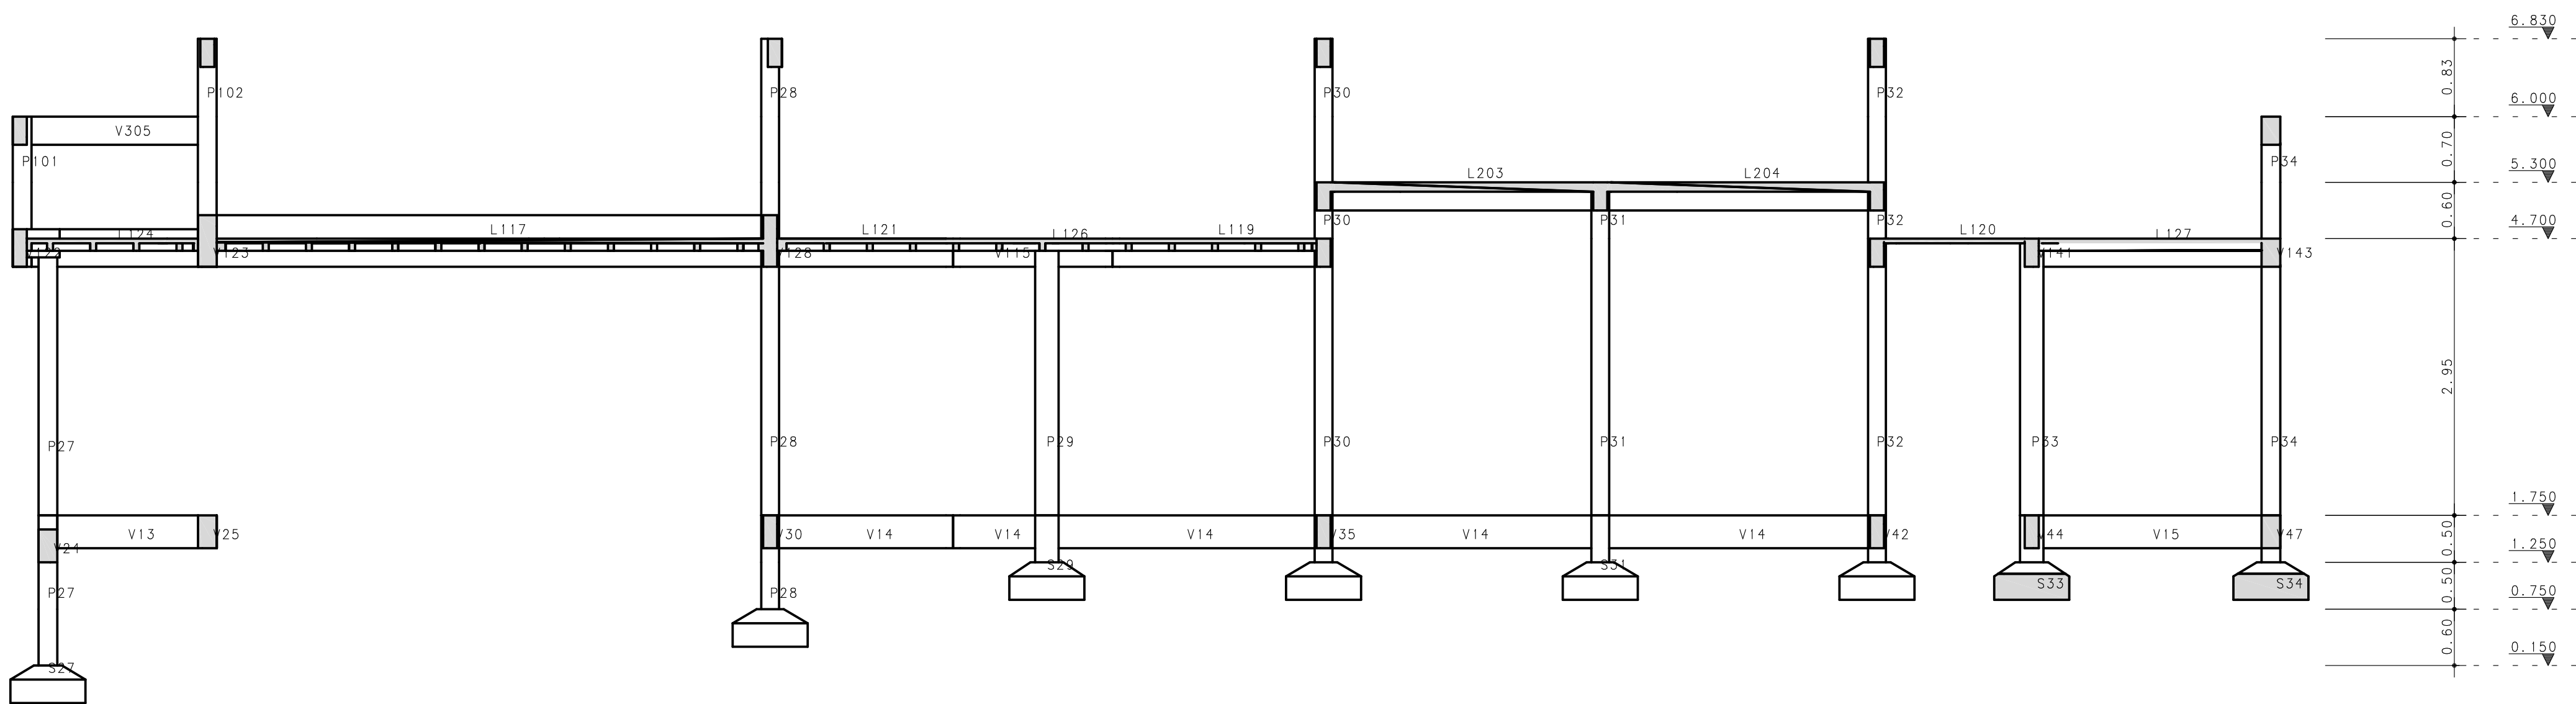

Corte F-F

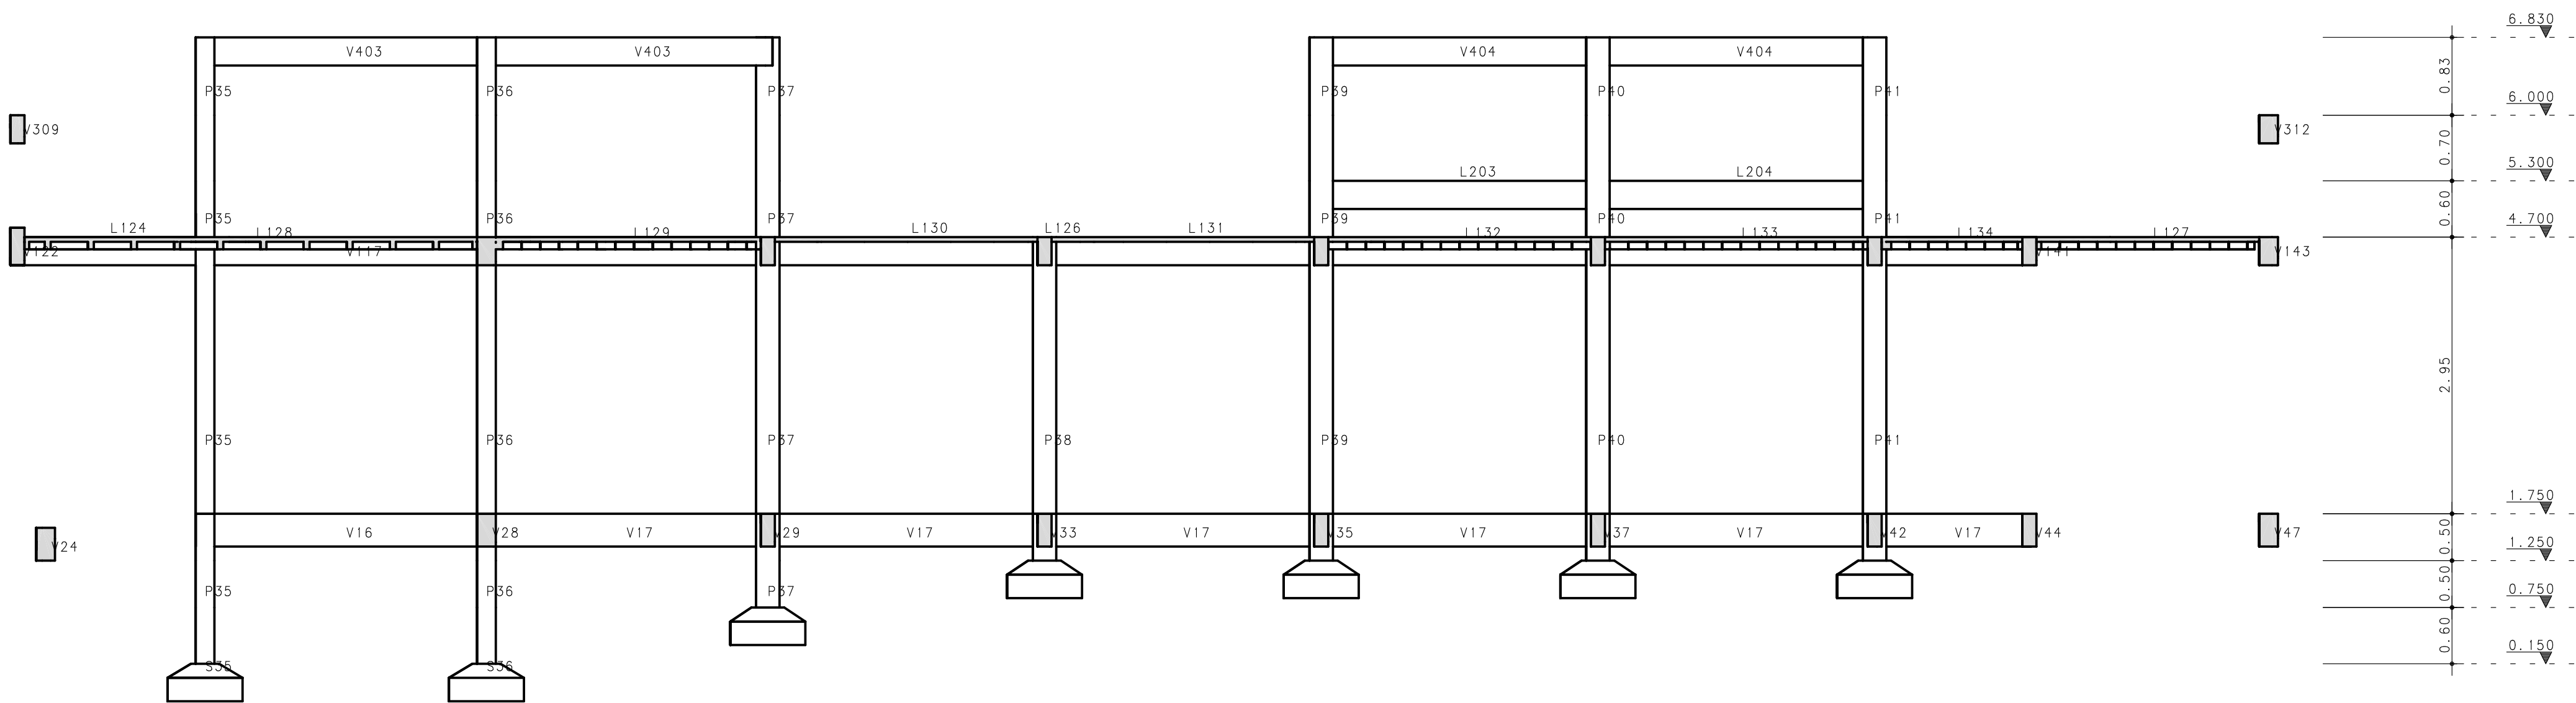

Corte G-G




Rua Quíroz de Novembr, 553/405
Pelotas - RS - CEP 96215-000
Telefone: (51) 32291500
e-mail: fernando@simch.com.br
e-mail: paulo@simch.com.br

Fernando Petrucci Gigante
Eng. Civil - CREA-RS 45232

Paulo Rogério Maffini Simch
Eng. Civil - CREA-RS 78208

2			
1			
0			
Rev	Data	Autor	Assunto

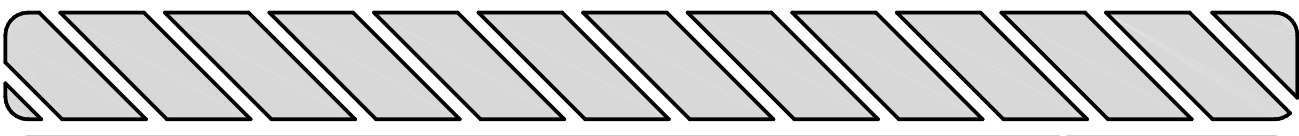

CONCRETO	SOBRECARGA PREVISTA		OBRA N.º
fck =	kgf/cm²		0001
CLIENTE	SECRETARIA DA SAÚDE-PELOTAS		DES. N.º
OBRA	UBS TIPO 2 - VILA NOVA		026
TÍTULO	Cortes E - F - G		REV. N.º
			00
DATA	ESCALA	DESENHO	COORD.
8/08/2015	1:50	UBS-ESP-FOR-026-R00	
			ENG.º