




SEM ESCALA
MEDIDAS EM METRO
CORTE AA

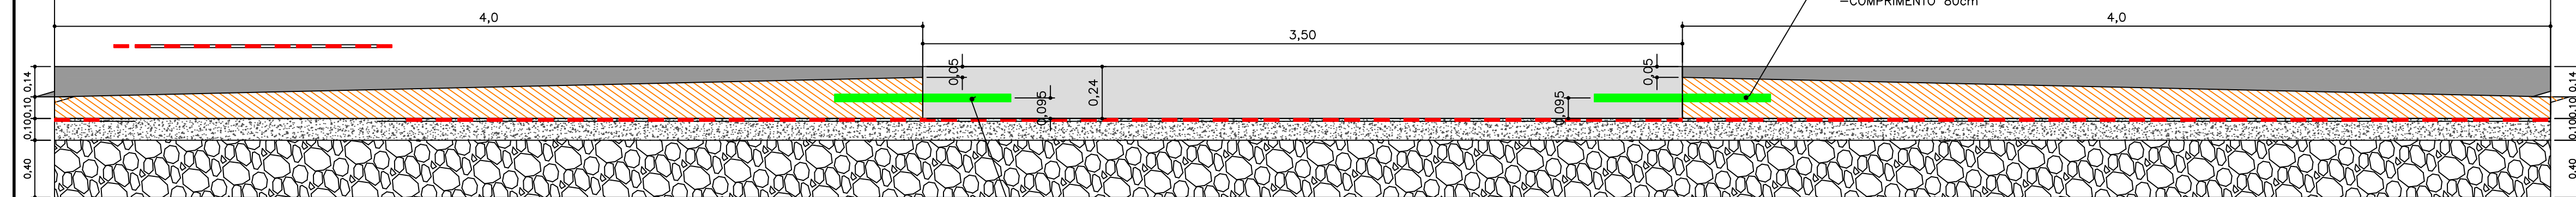

SEM ESCALA
MEDIDAS EM METRO MEIO FIO
CORTE BB

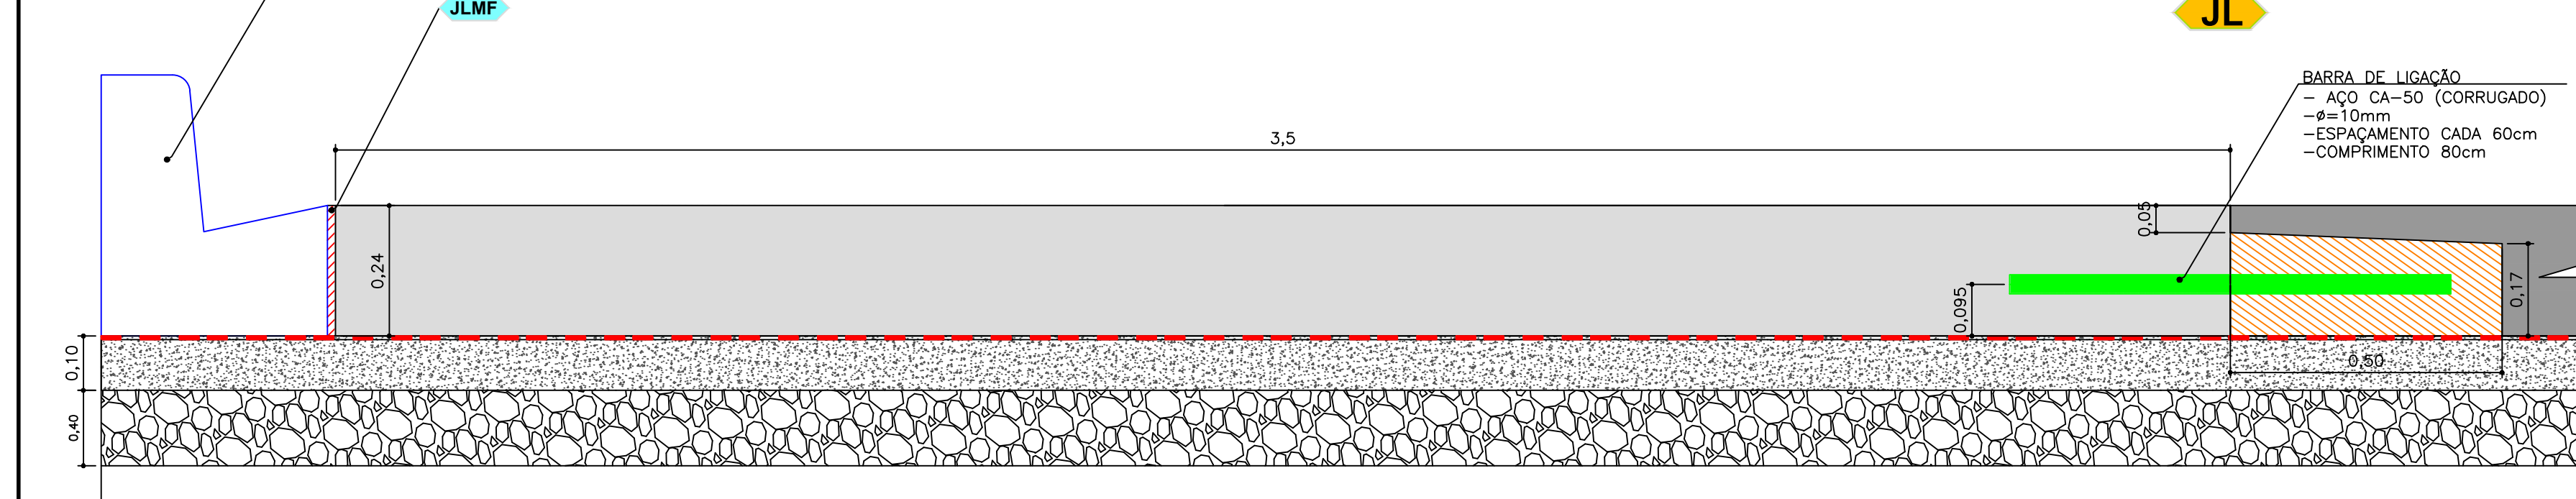



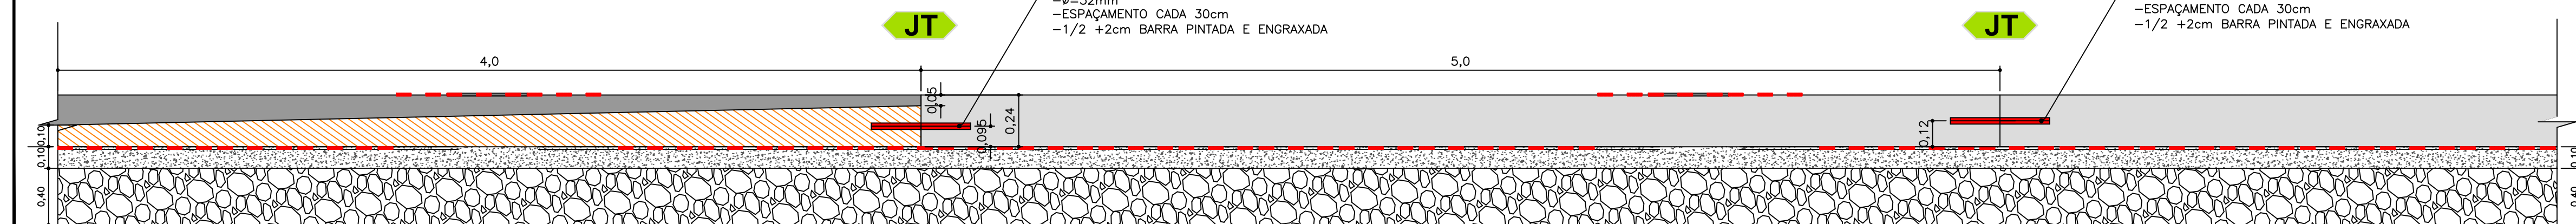CORTE CC

SEM ESCALA
MEDIDAS EM METRO

NOTAS:

— PARA DETALHAMENTO DE ARMADURAS E JUNTAS VER FOLHA 2 E 3.

REVISÃO	OBSERVAÇÕES	DATA	VISTO
	PREFEITURA MUNICIPAL DE PELOTAS UNIDADE DE GERENCIAMENTO DE PROJETOS - UGP		
PROJETO DE MOBILIDADE URBANA Eduardo Leite - Prefeito Municipal Jair Seidel - Secretário Executivo da UGP			
PROJETO: INCORP CONSULTORIA E ASSESSORIA LTDA.		ARQUIVO: MUMD-03-PEPVR02.dwg	
RESPONSÁVEL TÉCNICO: ENGº JOSÉ CARLOS TEIXEIRA TEDESCO CREA: 005546/RS		DATA: MAR/2015	
PROJETO DE PAVIMENTAÇÃO		ESCALA: S/ESC.	
TRECHO: ZONA URBANA DO MUNICÍPIO DE PELOTAS/RS		REVISÃO: R02	
RUA MARECHAL DEODORO		PRANCHA:	
DETALHES DO PAVIMENTO DE CONCRETO		01/03	