

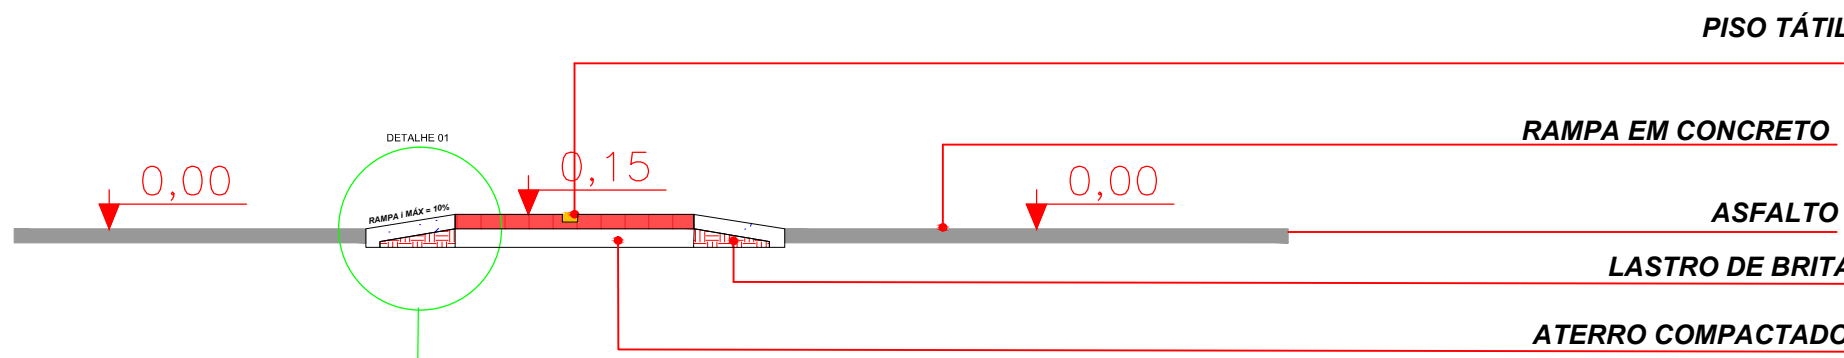



01 DETALHE GERAL TRAVESSIA ELEVADA

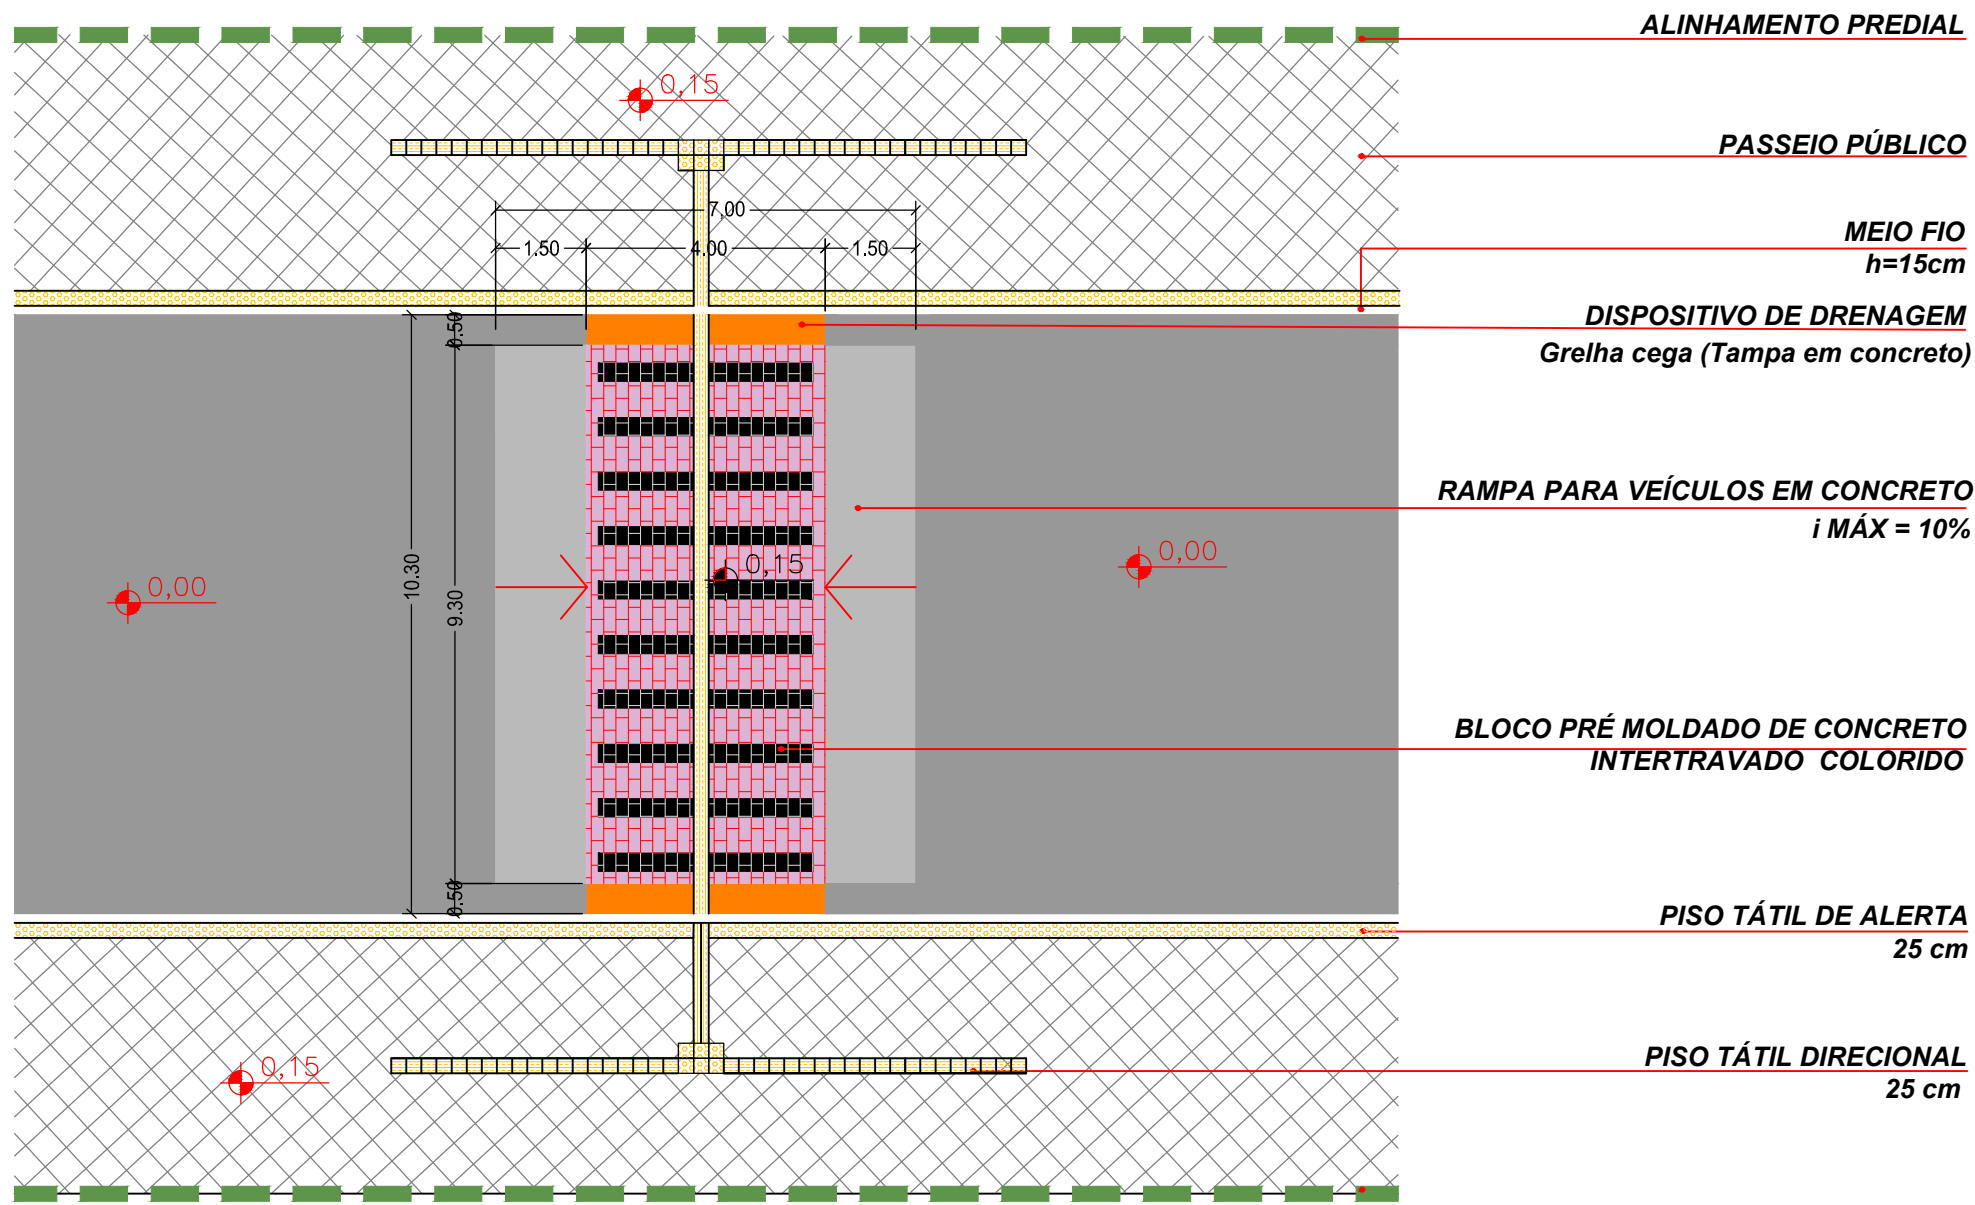


CORTE DA TRAVESSIA

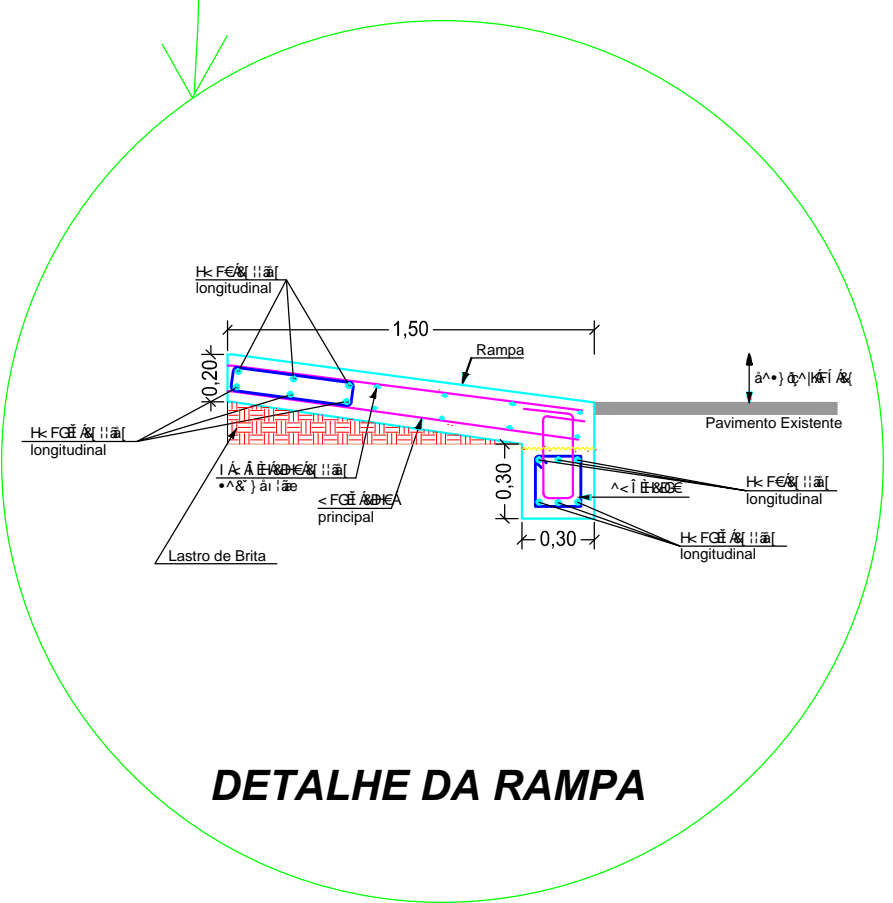

04 DETALHE RAMPAS

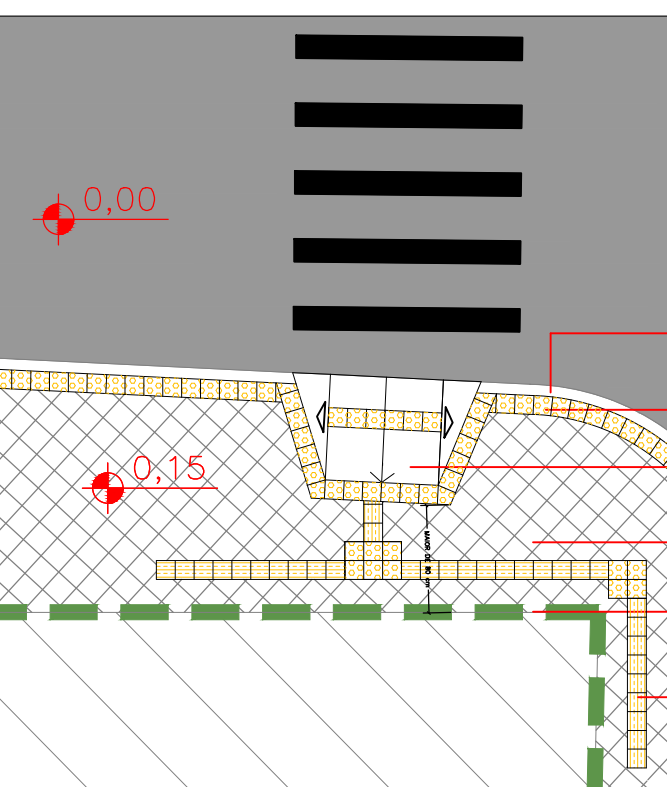


DETALHE RAMPA TIPO 1
CALÇADA EXISTENTE MAIOR DE 80 cm

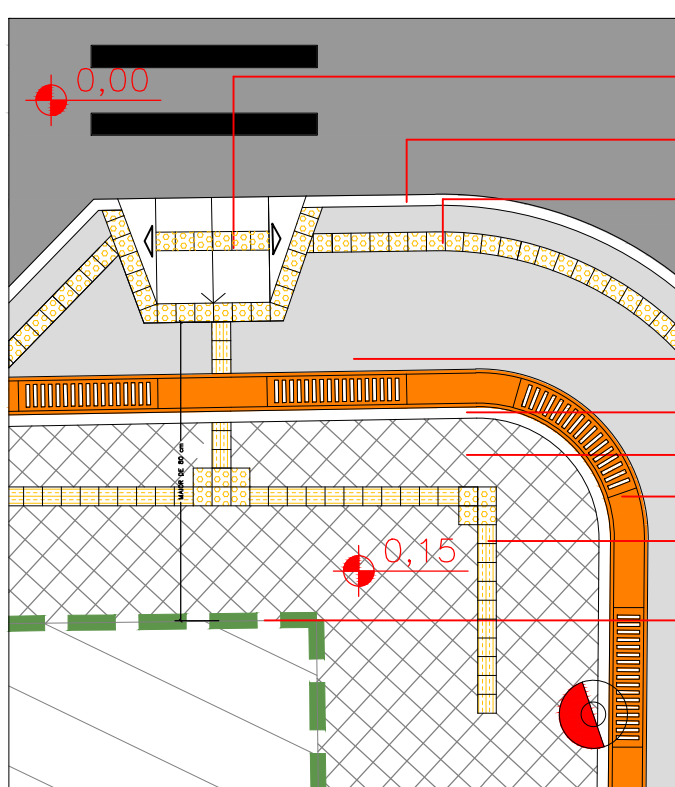


DETALHE RAMPA TIPO 2
CALÇADA NOVA MAIOR DE 80 cm


02 DETALHE GERAL CRUZAMENTO ELEVADO

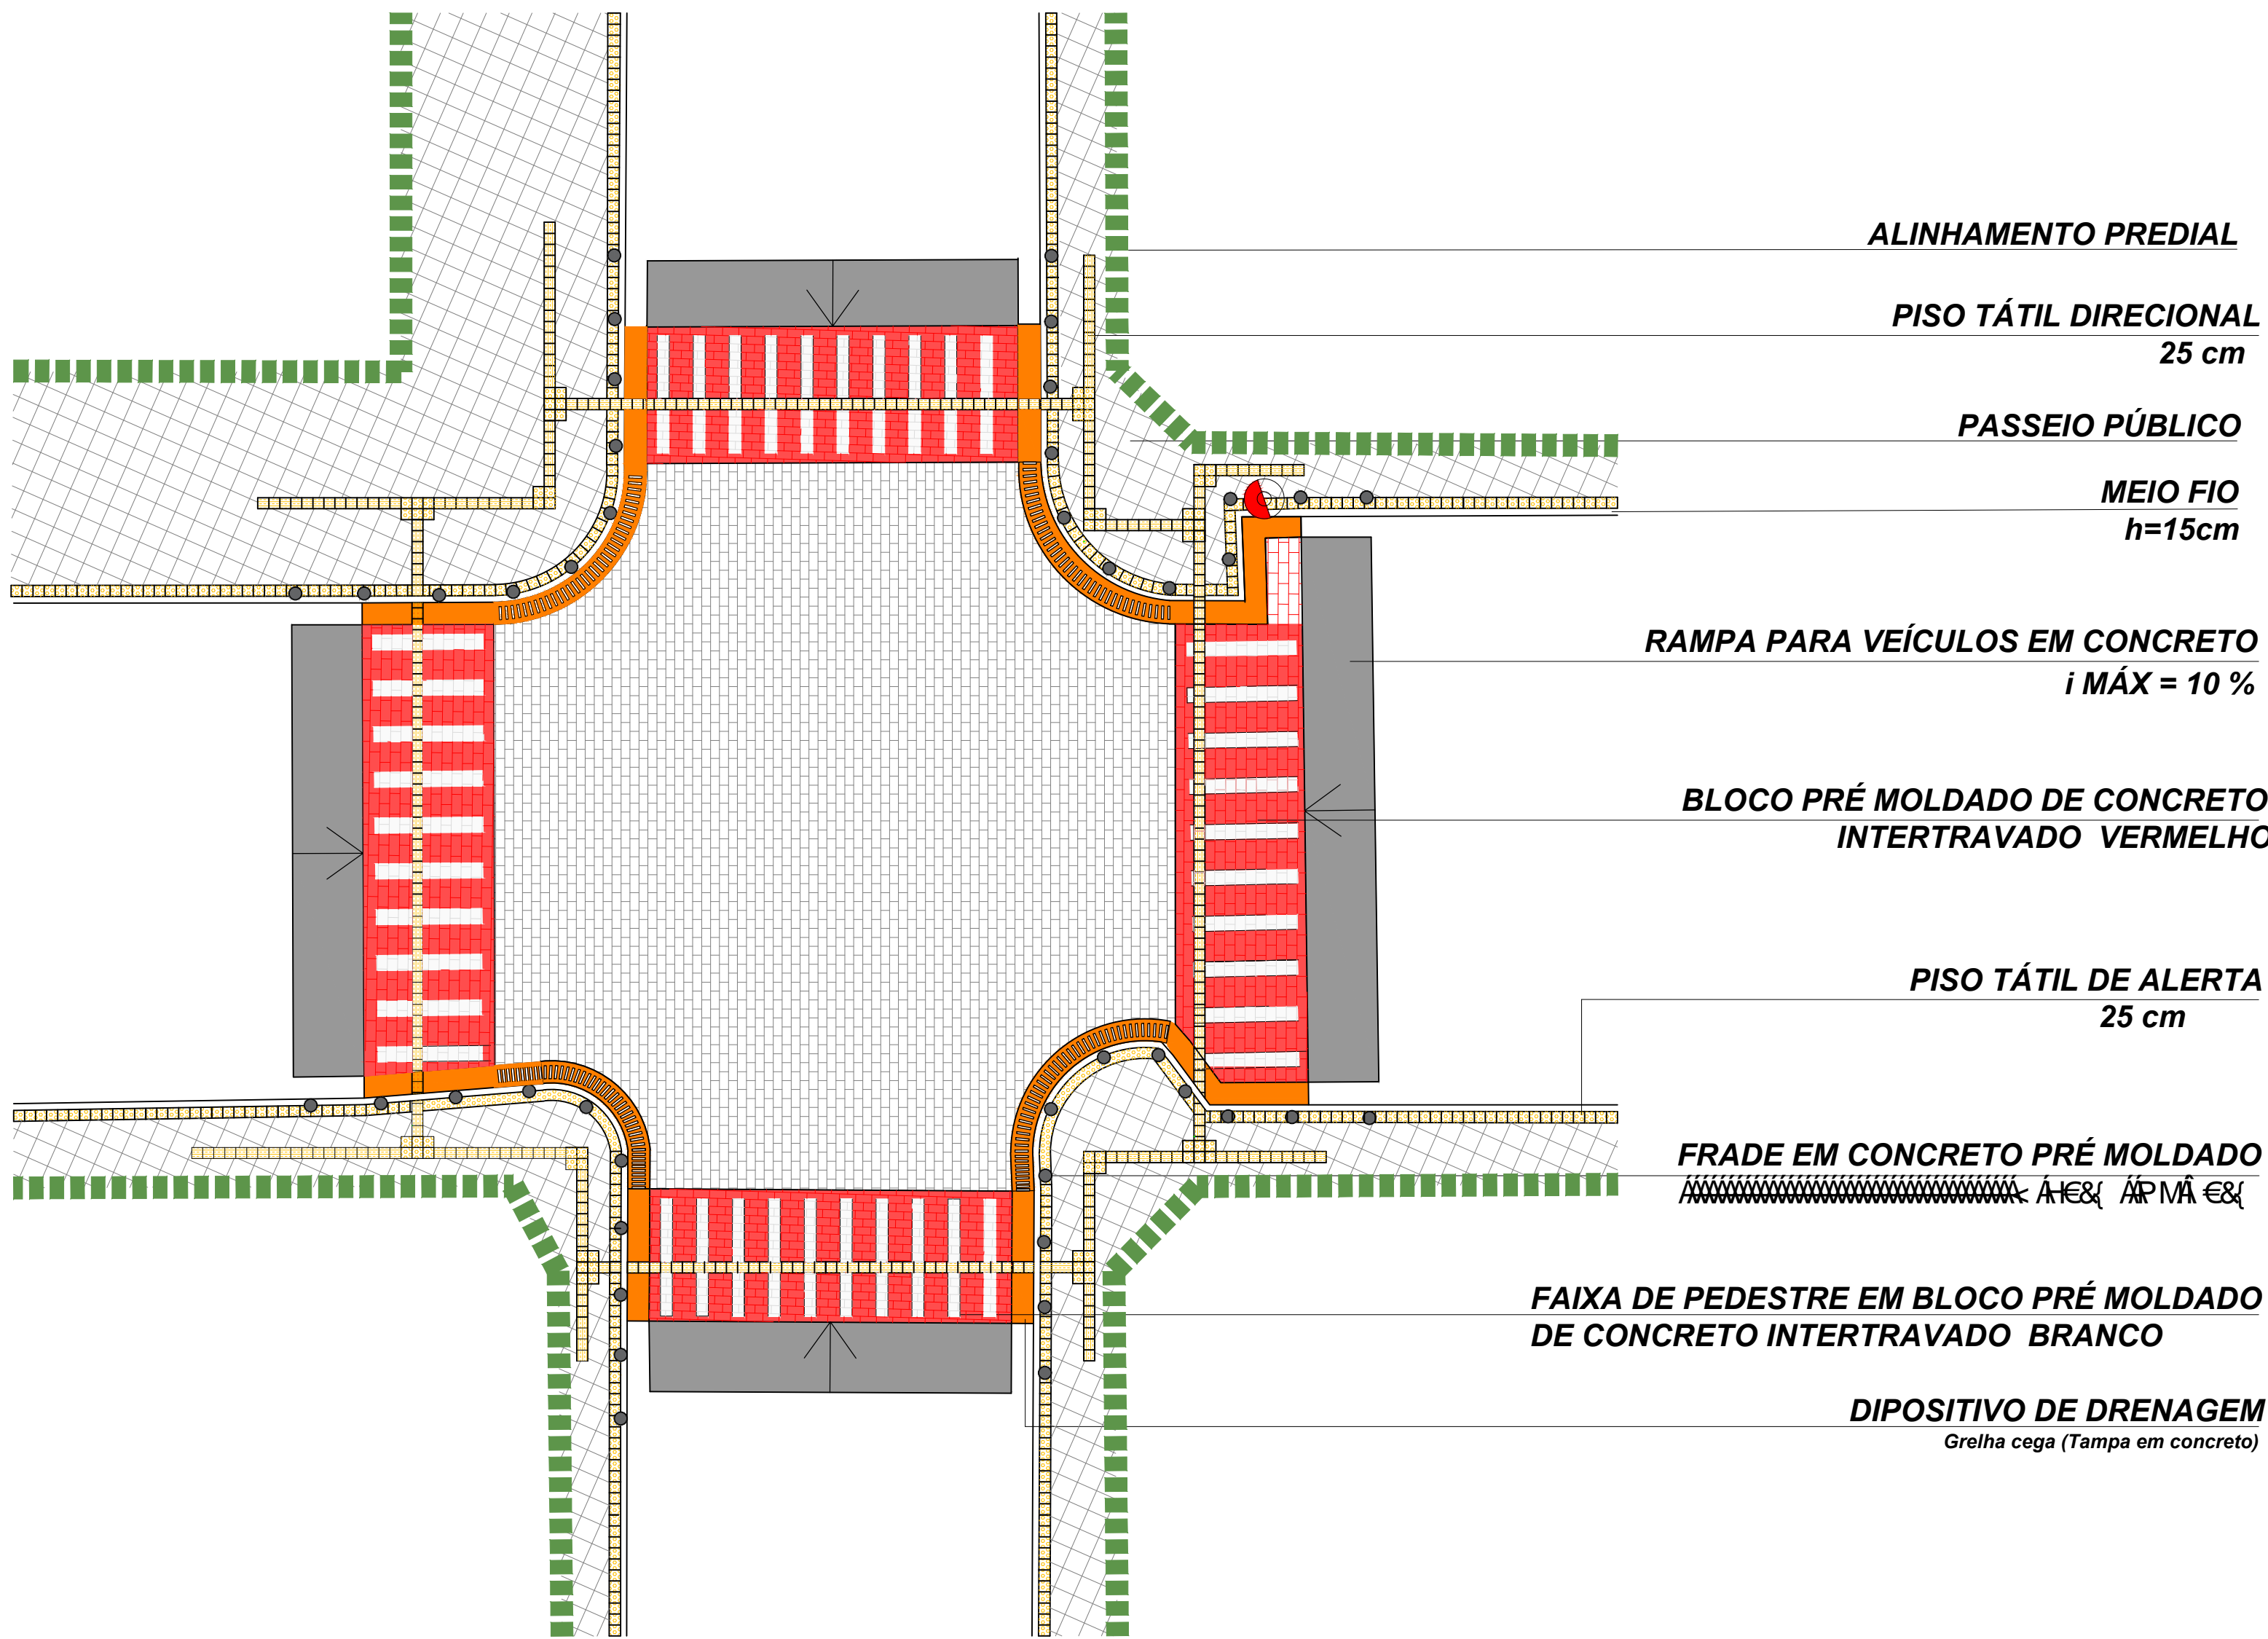


05 DETALHE LIXEIRAS

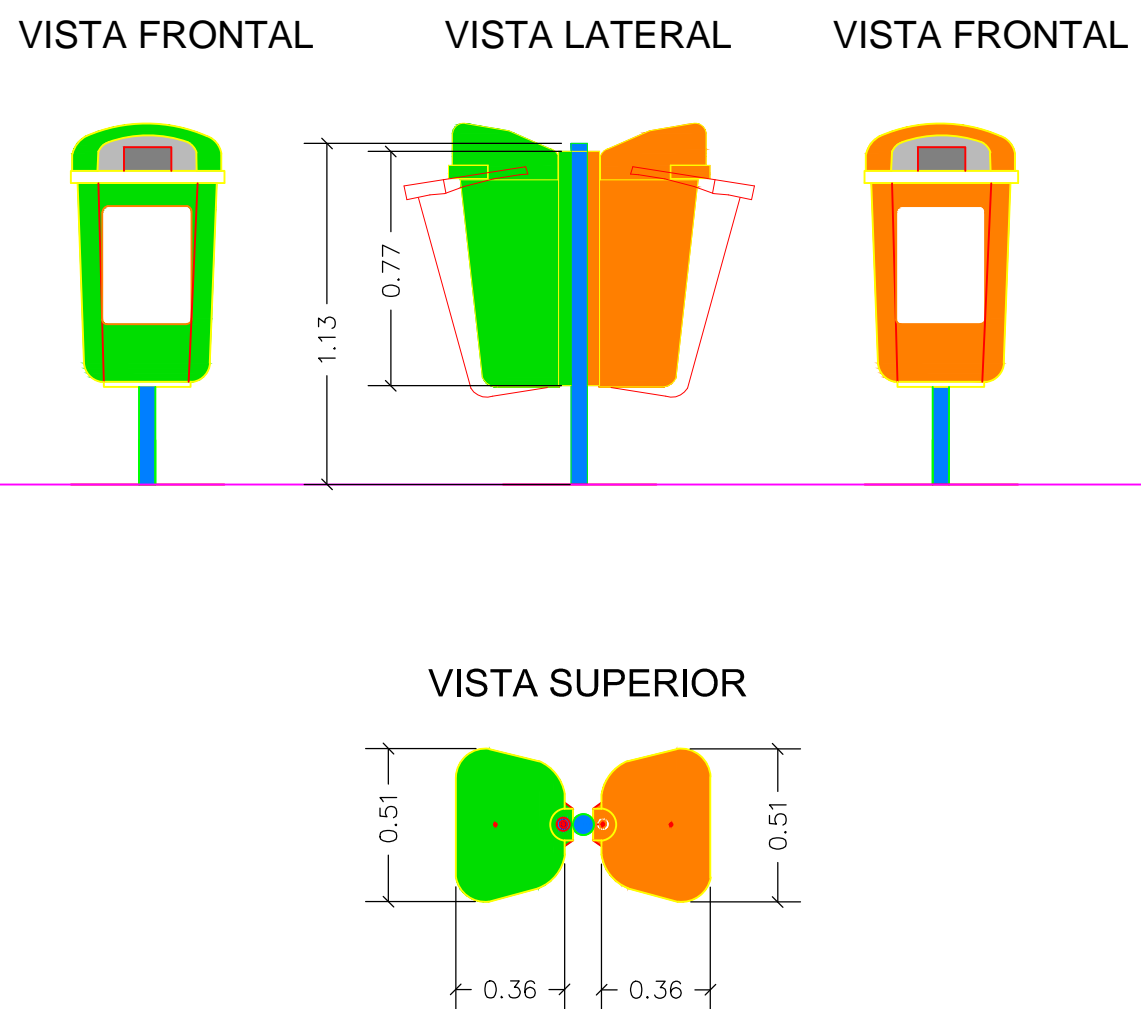


03 DETALHE BANCOS

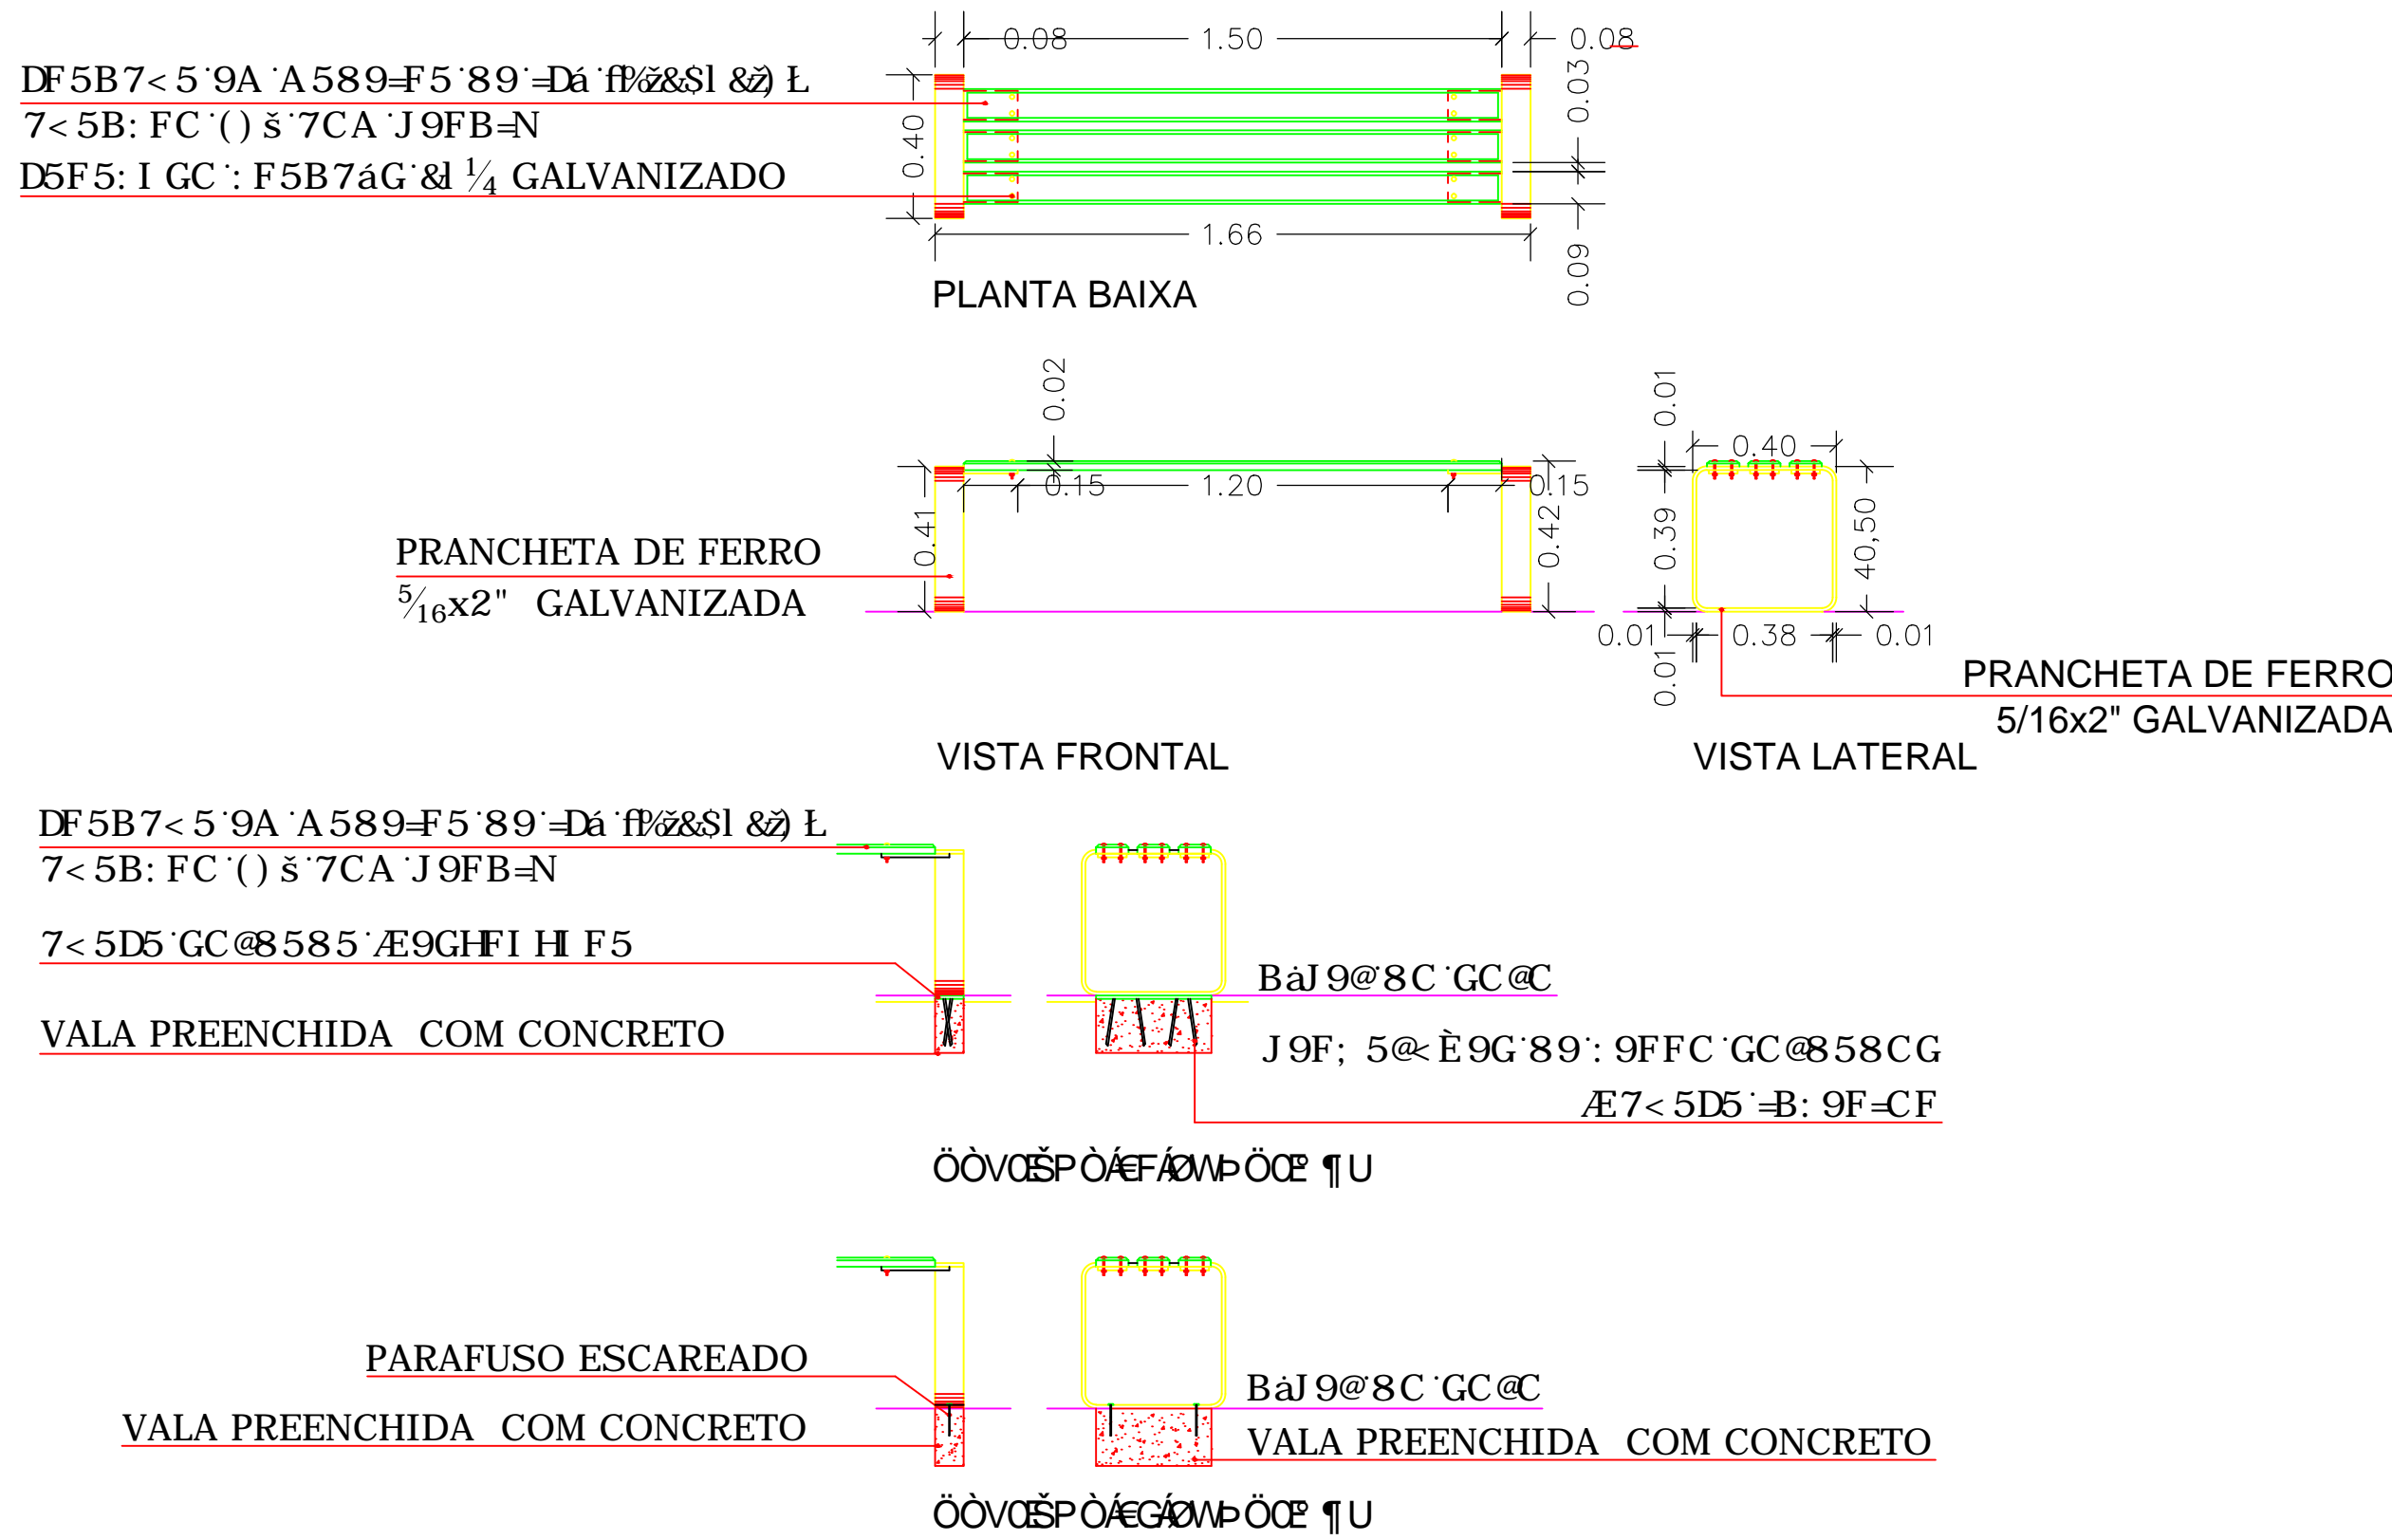


06 DETALHE RAMPAS

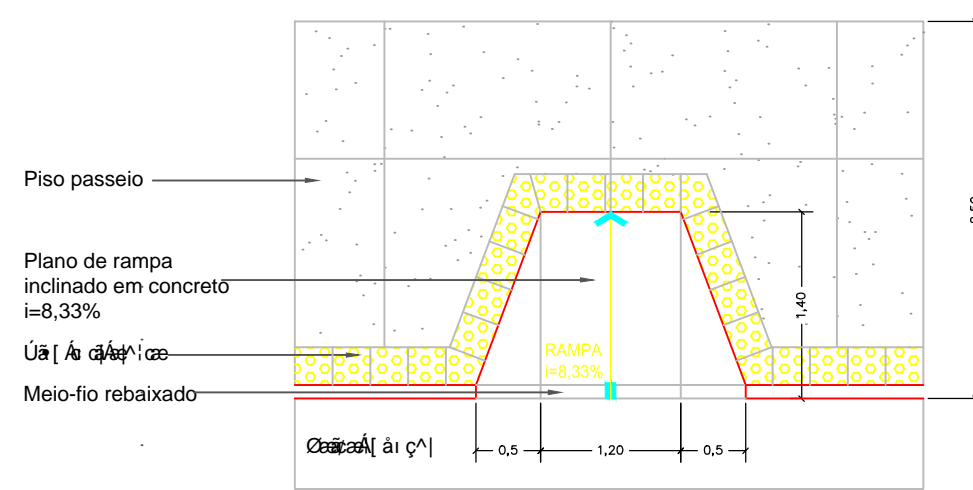

07 DETALHE TRAVESSIA DE PEDESTRES

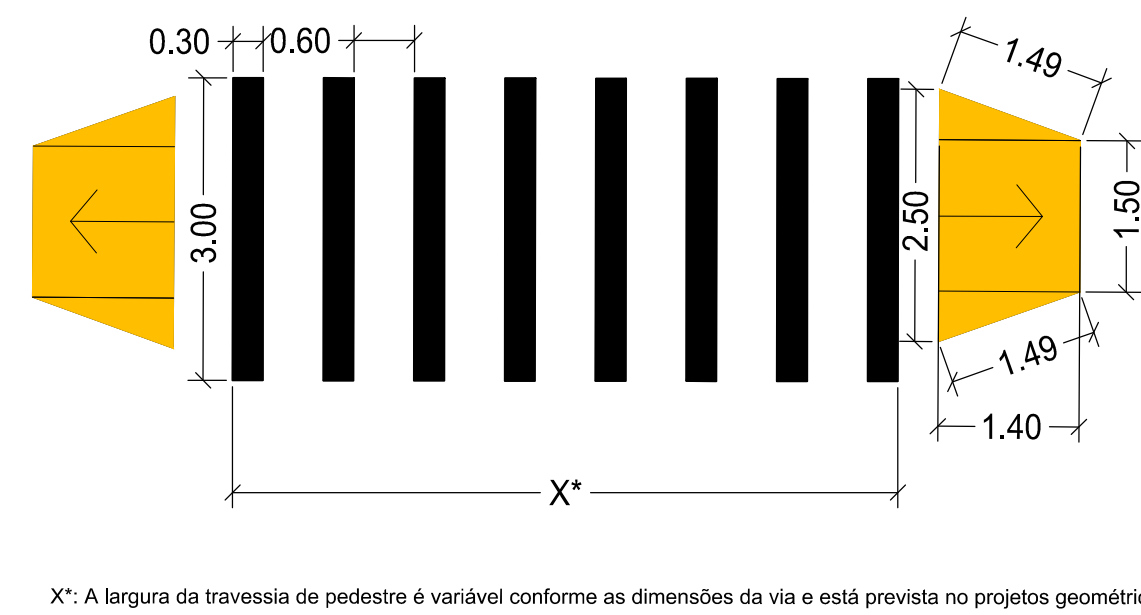

08 DETALHE FRADINHOS CRUZAMENTO ELEVADO

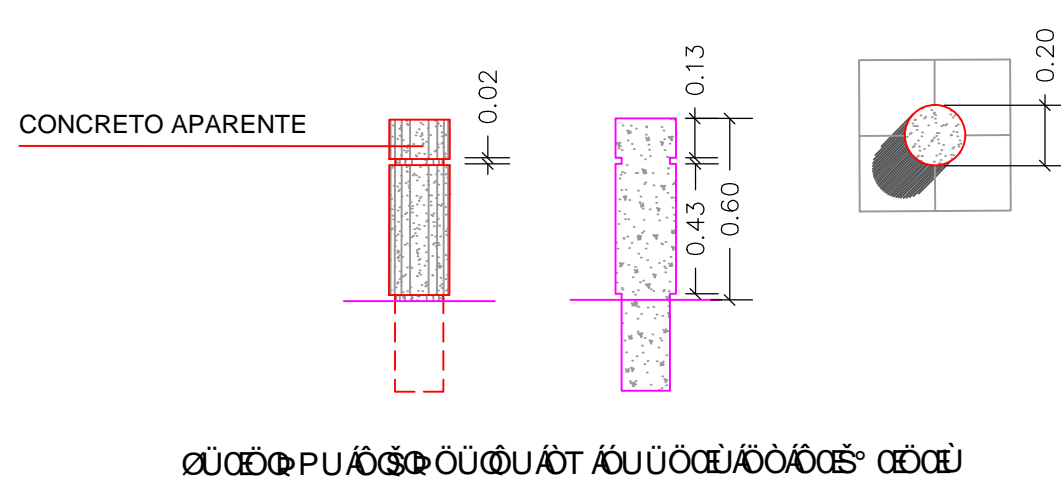

REVISÃO	OBSERVAÇÕES	DATA	VISTO
	PREFEITURA MUNICIPAL DE PELOTAS UNIDADE DE GERENCIAMENTO DE PROJETOS - UGP		
PROJETO DE MOBILIDADE URBANA Eduardo Leite - Prefeito Municipal Jair Seidel - Fiscal dos Projetos			
PROJETO: INCORP CONSULTORIA E ASSESSORIA LTDA.	ARQUIVO:	DATA:	AGO/2015
RESPONSÁVEL TÉCNICO: ENRº JOSE CARLOS TEIXEIRA TEDESCO CREA: 005546/RS	ESCALA:	INDICADA	
TÍTULO: ZONA URBANA DO MUNICÍPIO DE PELOTAS/RS	REVISÃO:	R06	
RUA GOMES CARNEIRO	PRANCHETA:		
PROJETO URBANÍSTICO - DETALHAMENTOS			01/01