




DETALHE DA BOCA-DE-LOBO

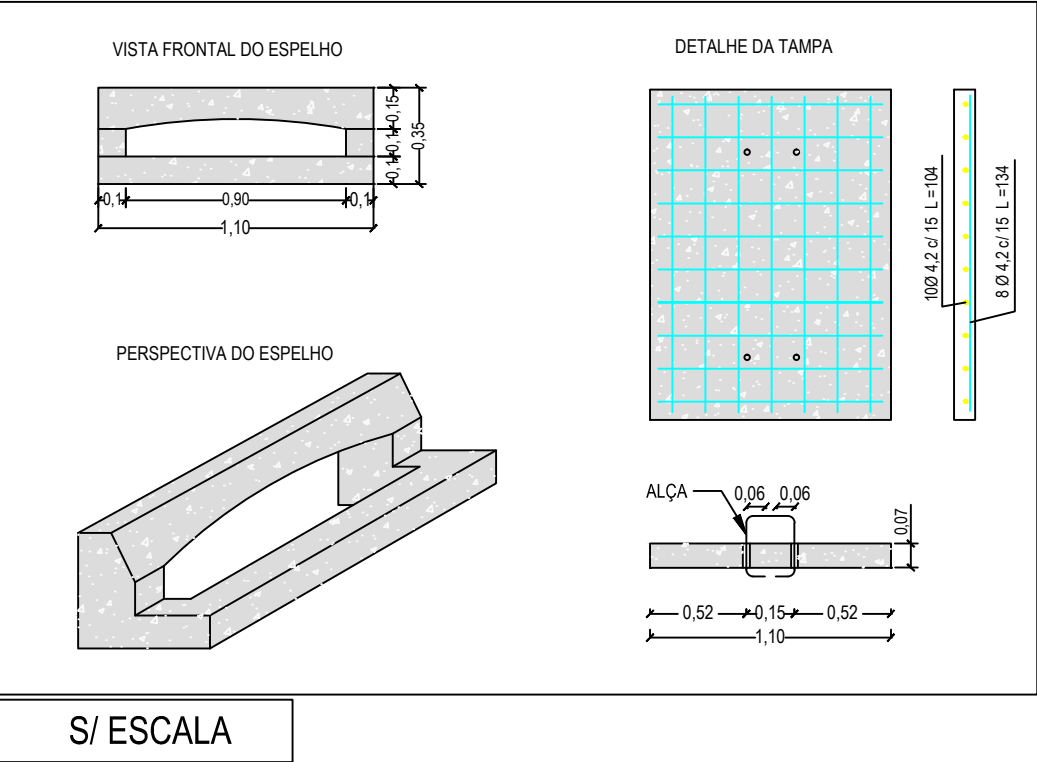

DETALHE CAIXA COLETORA BOCA DE LOBO

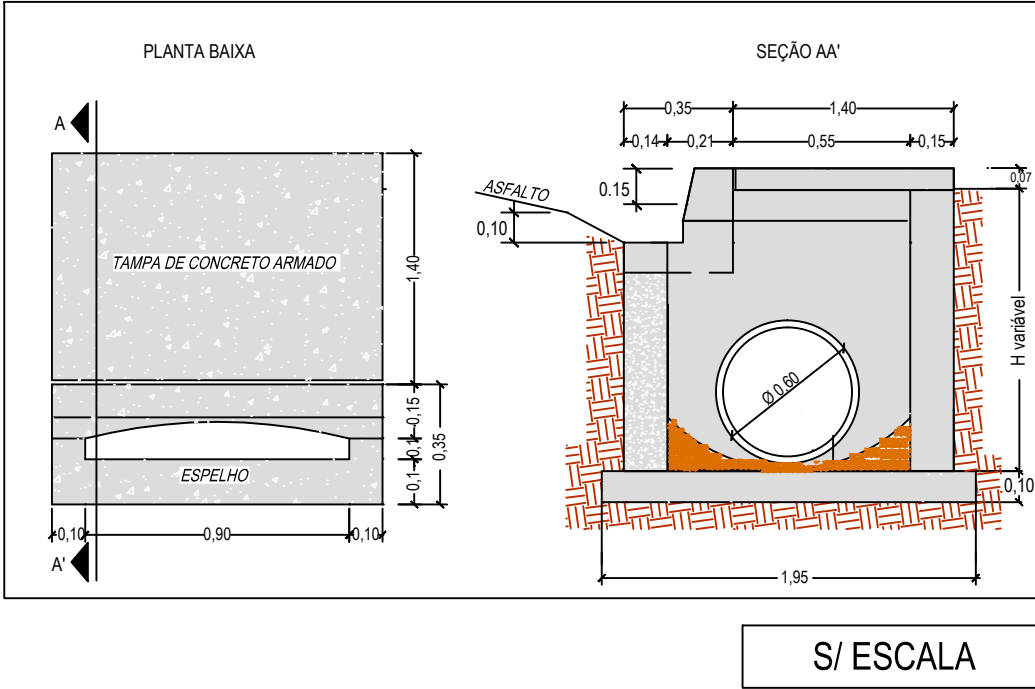

DETALHE DA CAIXA COLETORA TIPO I - ALVENARIA TIJOLOS C/ TAMPA DE CONCRETO

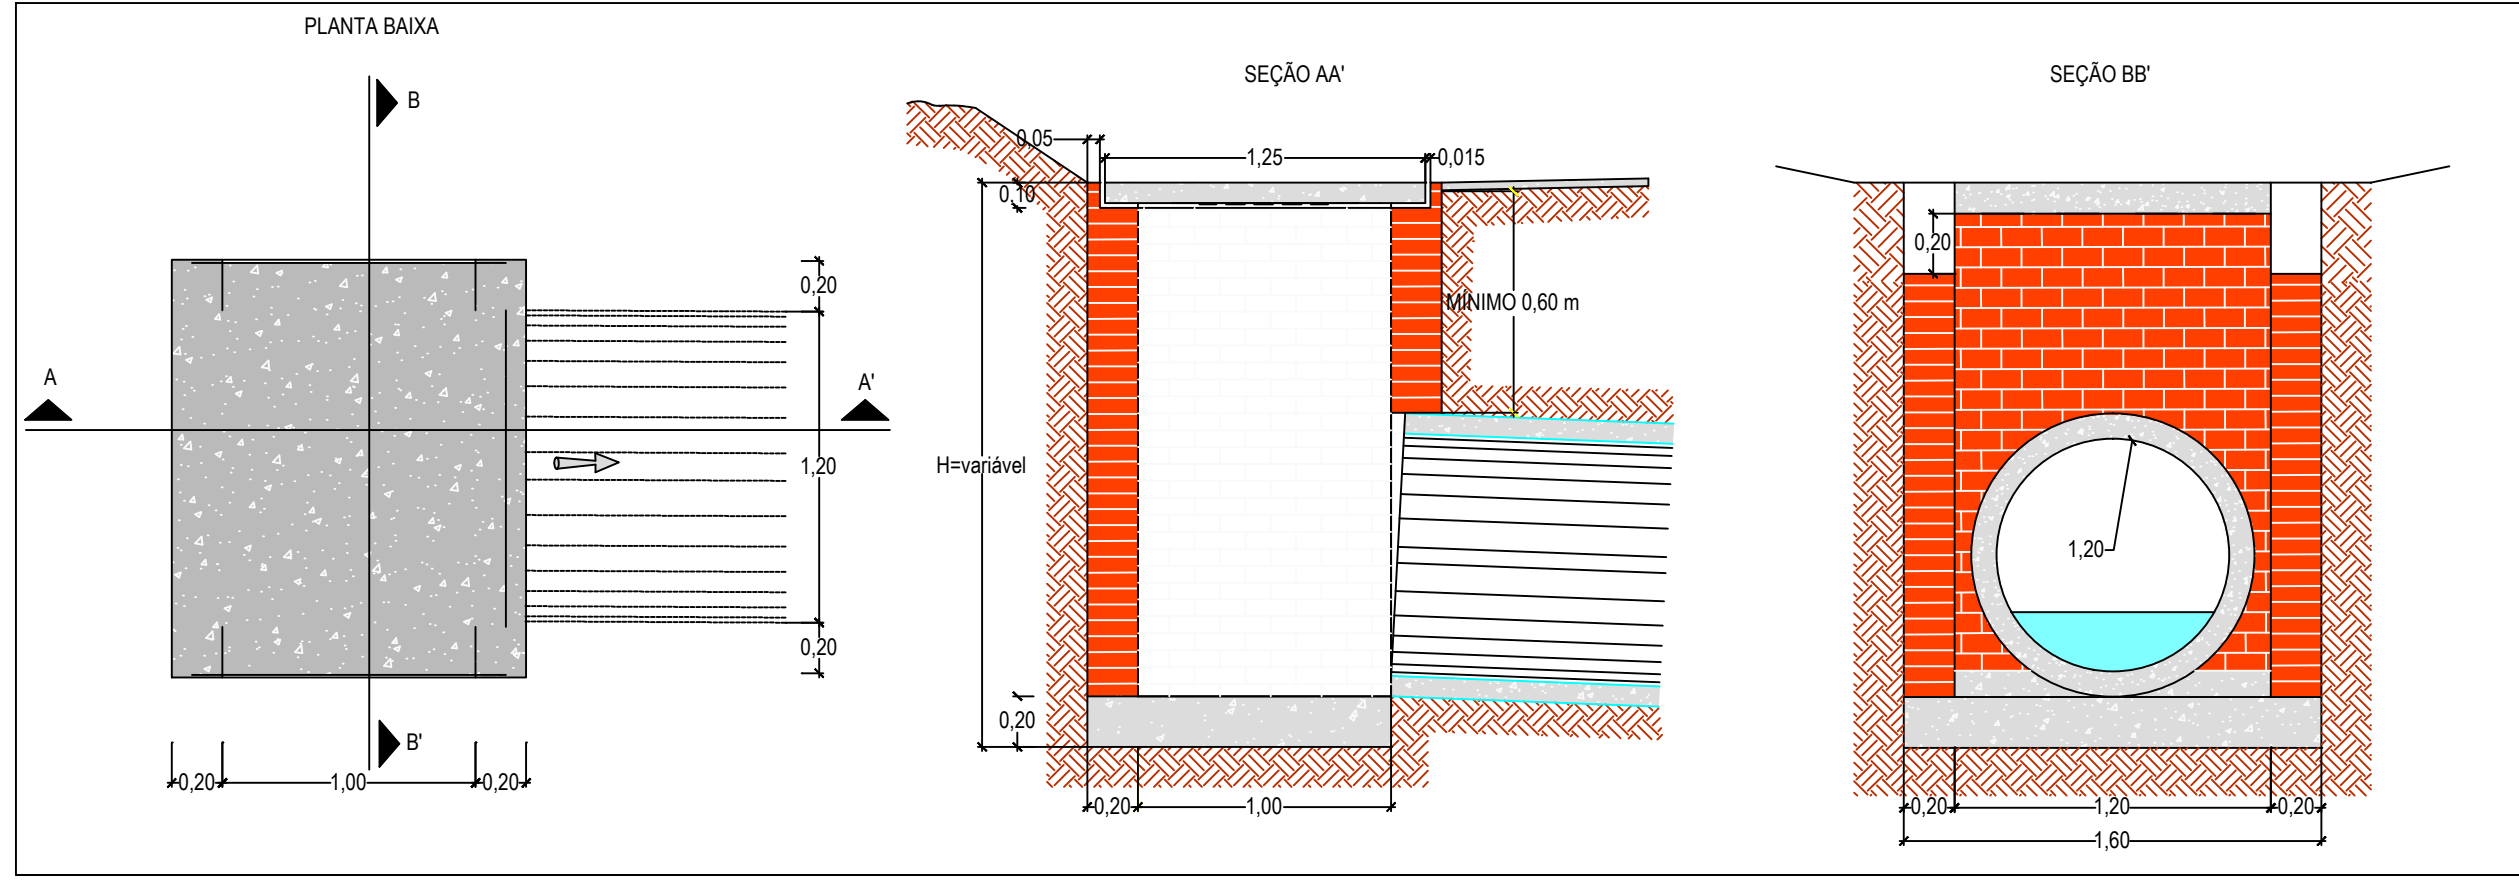

REVISÃO	OBSERVAÇÕES	DATA	VISTO
PREFEITURA MUNICIPAL DE PELOTAS UNIDADE DE GERENCIAMENTO DE PROJETOS - UGP			
P R O J E T O D E M O B I L I D A D E U R B A N A Eduardo Leite - Prefeito Municipal Jair Seidel - Secretário Executivo da UGP			
PROJETO:	ARQUIVO:		
INCORP CONSULTORIA E ASSESSORIA LTDA.	MUGC-01-PEDRR02		
RESPONSÁVEL TÉCNICO:	DATA:		
ENGº JOSÉ CARLOS TEIXEIRA TEDESCO CREA: 005546/RS	JUN/2015		
PROJETO DE DRENAGEM	ESCALA:		
	S/ESC.		
TRECHO:	REVISÃO:		
ZONA URBANA DO MUNICÍPIO DE PELOTAS/RS	R02		
RUA GOMES CARNEIRO	PRANCHA:		
DETALHES	01/02		