


PRODUCED BY AN AUTODESK EDUCATIONAL PRODUCT


PRODUCED BY AN AUTODESK EDUCATIONAL PRODUCT

PRODUCED BY AN AUTODESK EDUCATIONAL PRODUCT


SITUAÇÃO DE ALARGAMENTO

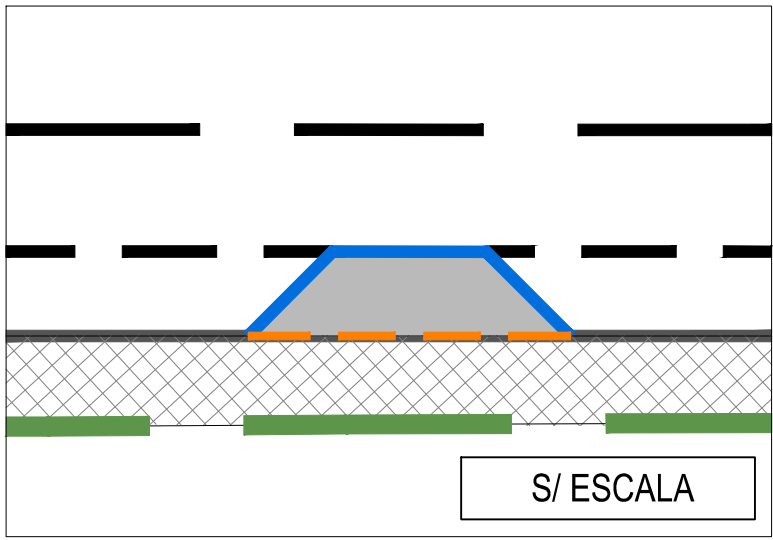


SITUAÇÃO DE ALARGAMENTO

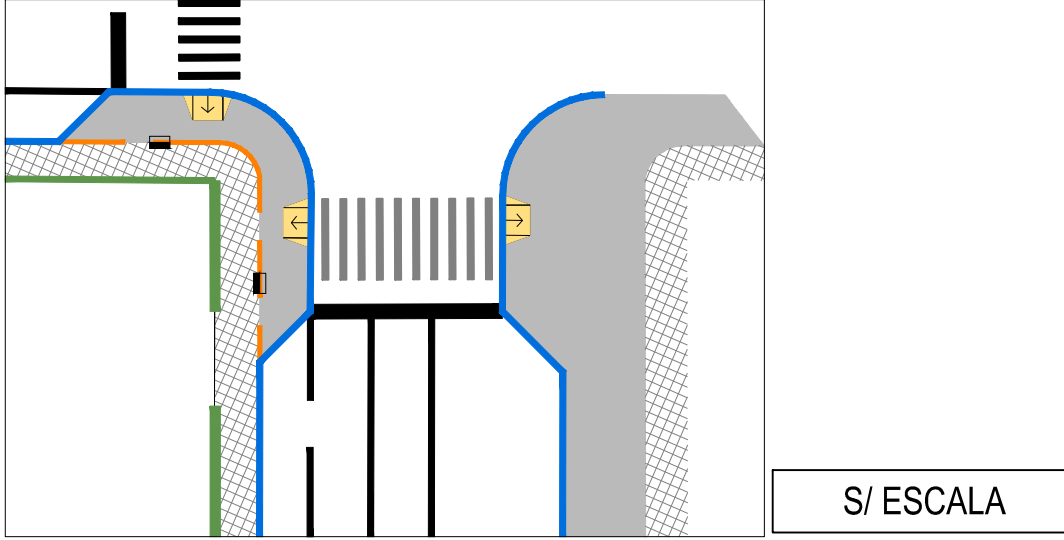

PASSEIO EXISTENTE

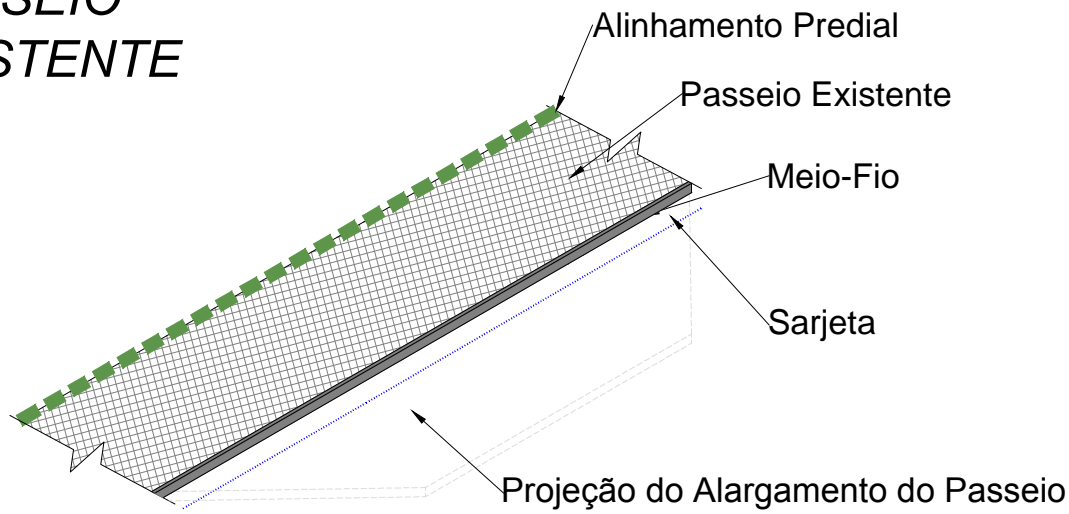


ALARGAMENTO DO PASSEIO

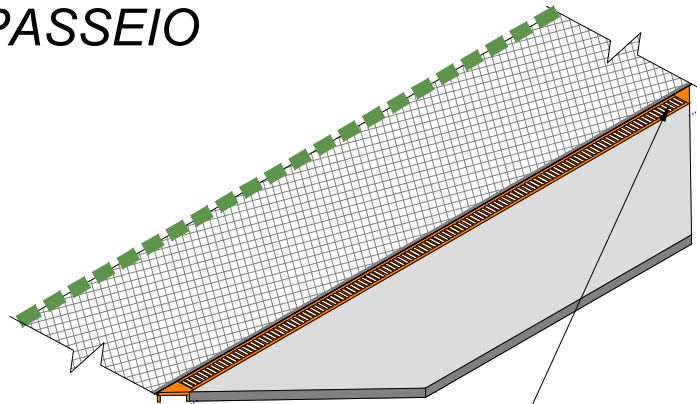

Grelha Projetada sobre Sarjeta Existente


S/ ESCALA

PASSEIO EXISTENTE

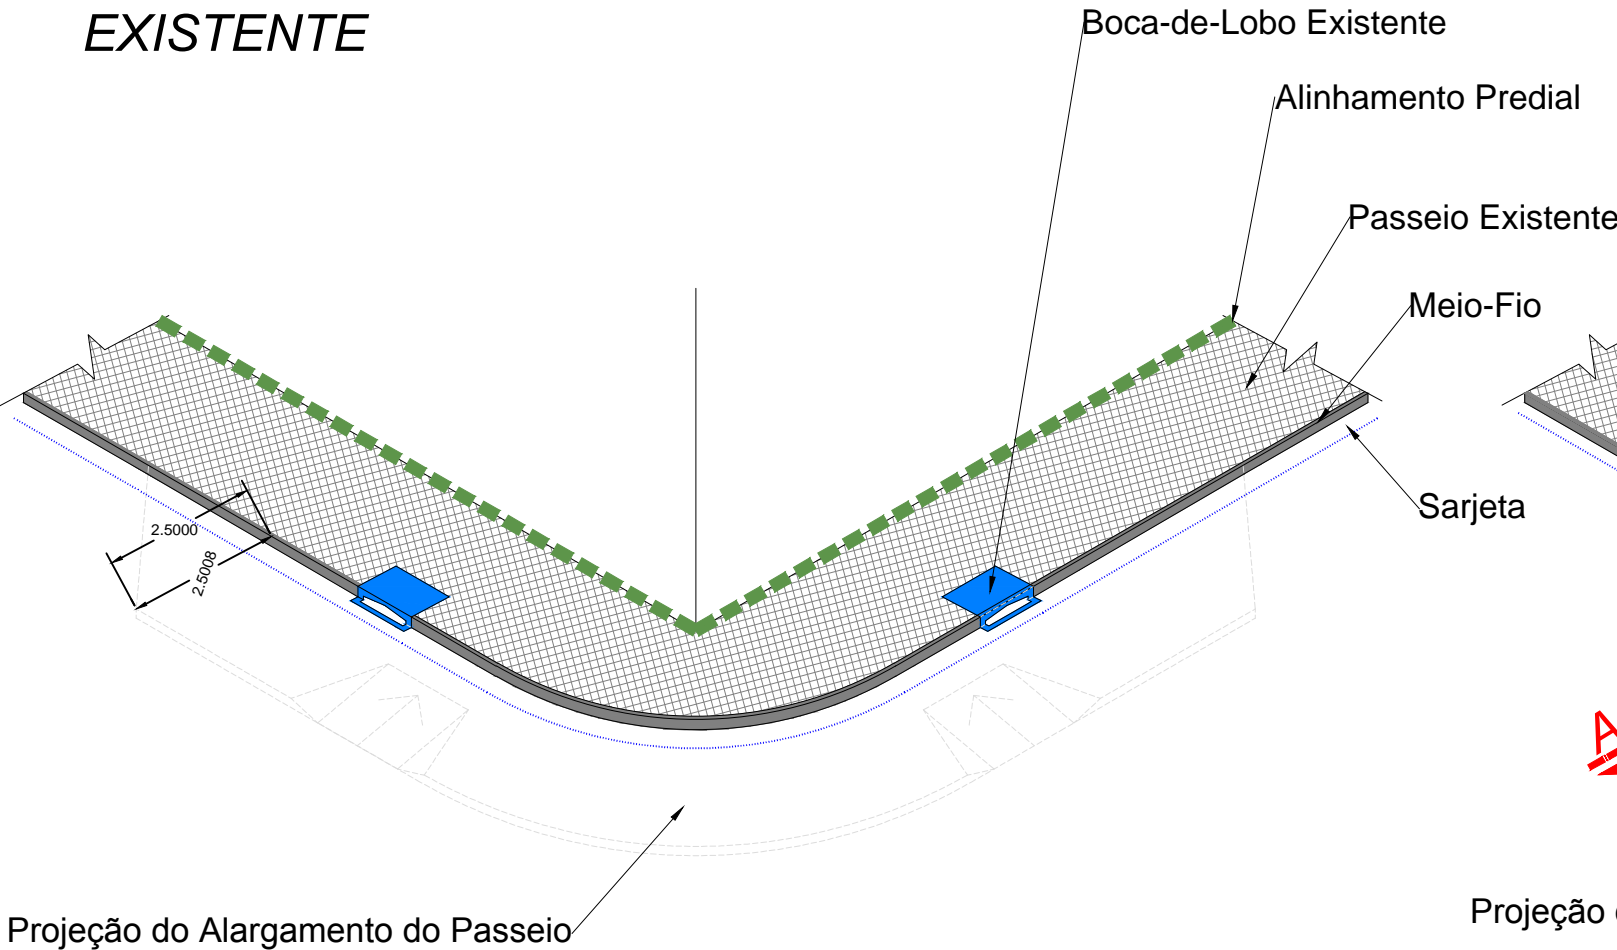


S/ ESCALA

ALARGAMENTO PASSEIO

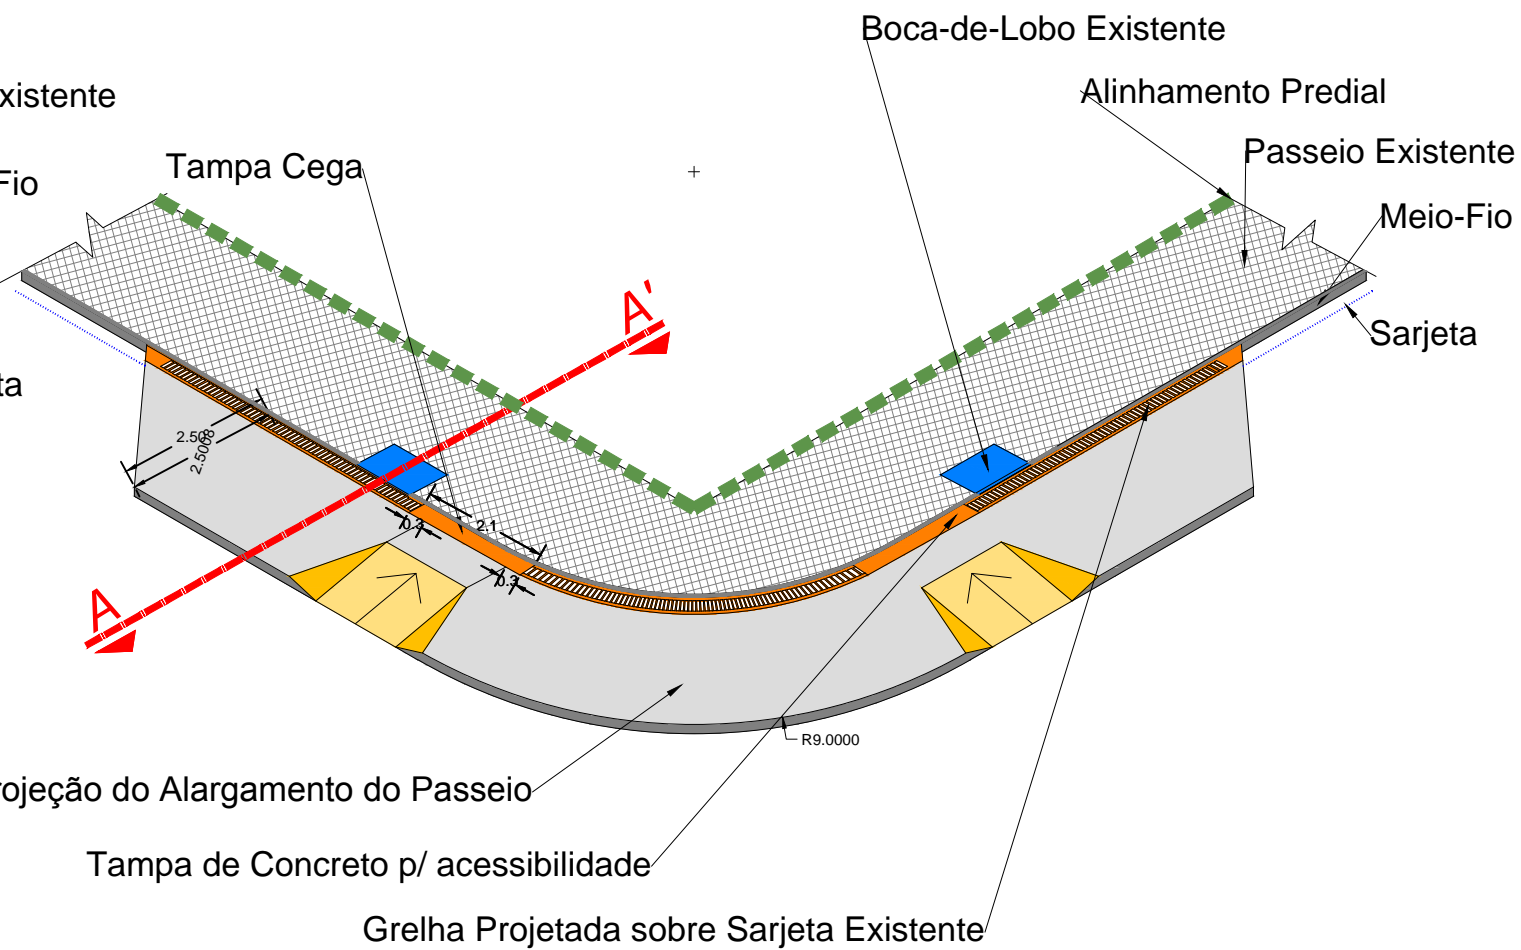


SEÇÃO A-A'

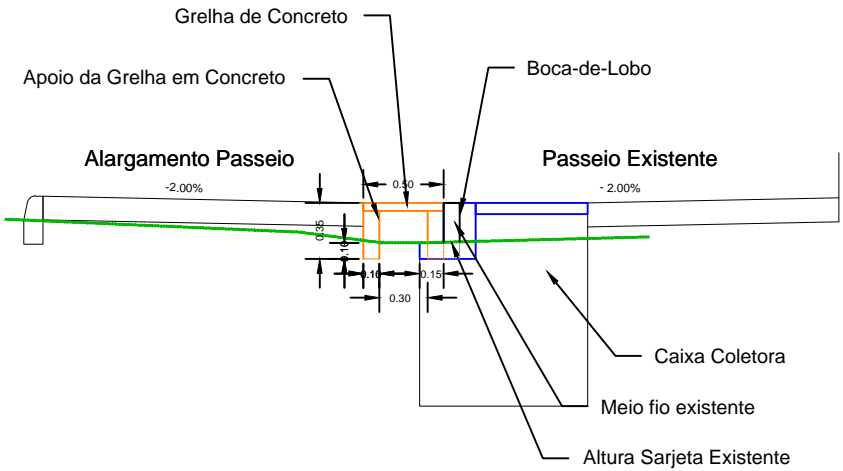

S/ ESCALA

DETALHE DA BOCA DE LOBO EM ALARGAMENTO DE PASSEIO

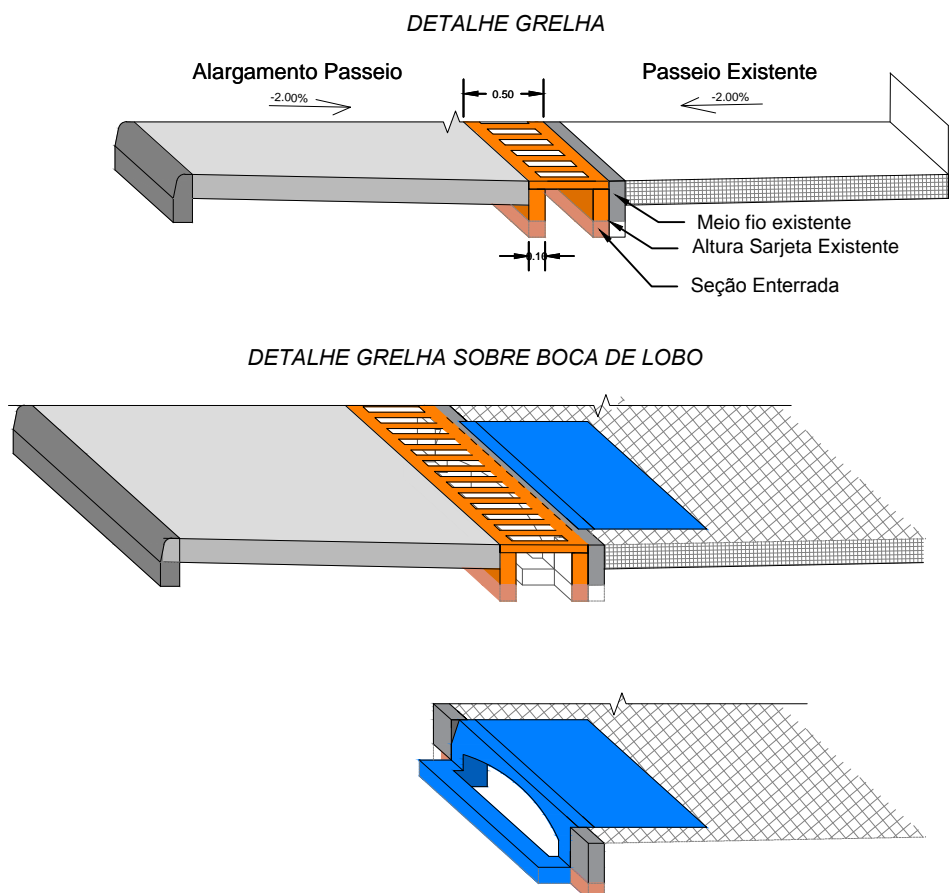

REVISÃO	OBSERVAÇÕES	DATA	VISTO
PREFEITURA MUNICIPAL DE PELOTAS UNIDADE DE GERENCIAMENTO DE PROJETOS - UGP			
P R O J E T O D E M O B I L I D A D E U R B A N A Eduardo Leite - Prefeito Municipal Jair Seidel - Secretário Executivo da UGP			
PROJETO: INCORP CONSULTORIA E ASSESSORIA LTDA.	ARQUIVO: MUGC-01-PEDRR02		
RESPONSÁVEL TÉCNICO: ENGº JOSÉ CARLOS TEIXEIRA TEDESCO CREA: 005546/RS	DATA: JUN/2015		
PROJETO DE DRENAGEM	ESCALA: S/ESC.		
TRECHO: ZONA URBANA DO MUNICÍPIO DE PELOTAS/RS	REVISÃO: R02		
RUA GOMES CARNEIRO	PRANCHA:		
DETALHES	02/02		

PRODUCED BY AN AUTODESK EDUCATIONAL PRODUCT