



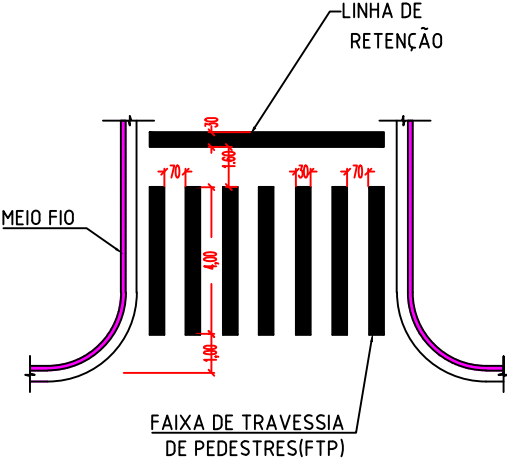

ÖÖVOŠP ÒÁÖÖÄÜQ ÖŠQÖE ¶UÁPUÜQUPVOŠÁP ÖËÁÖÙÛWÖÖË

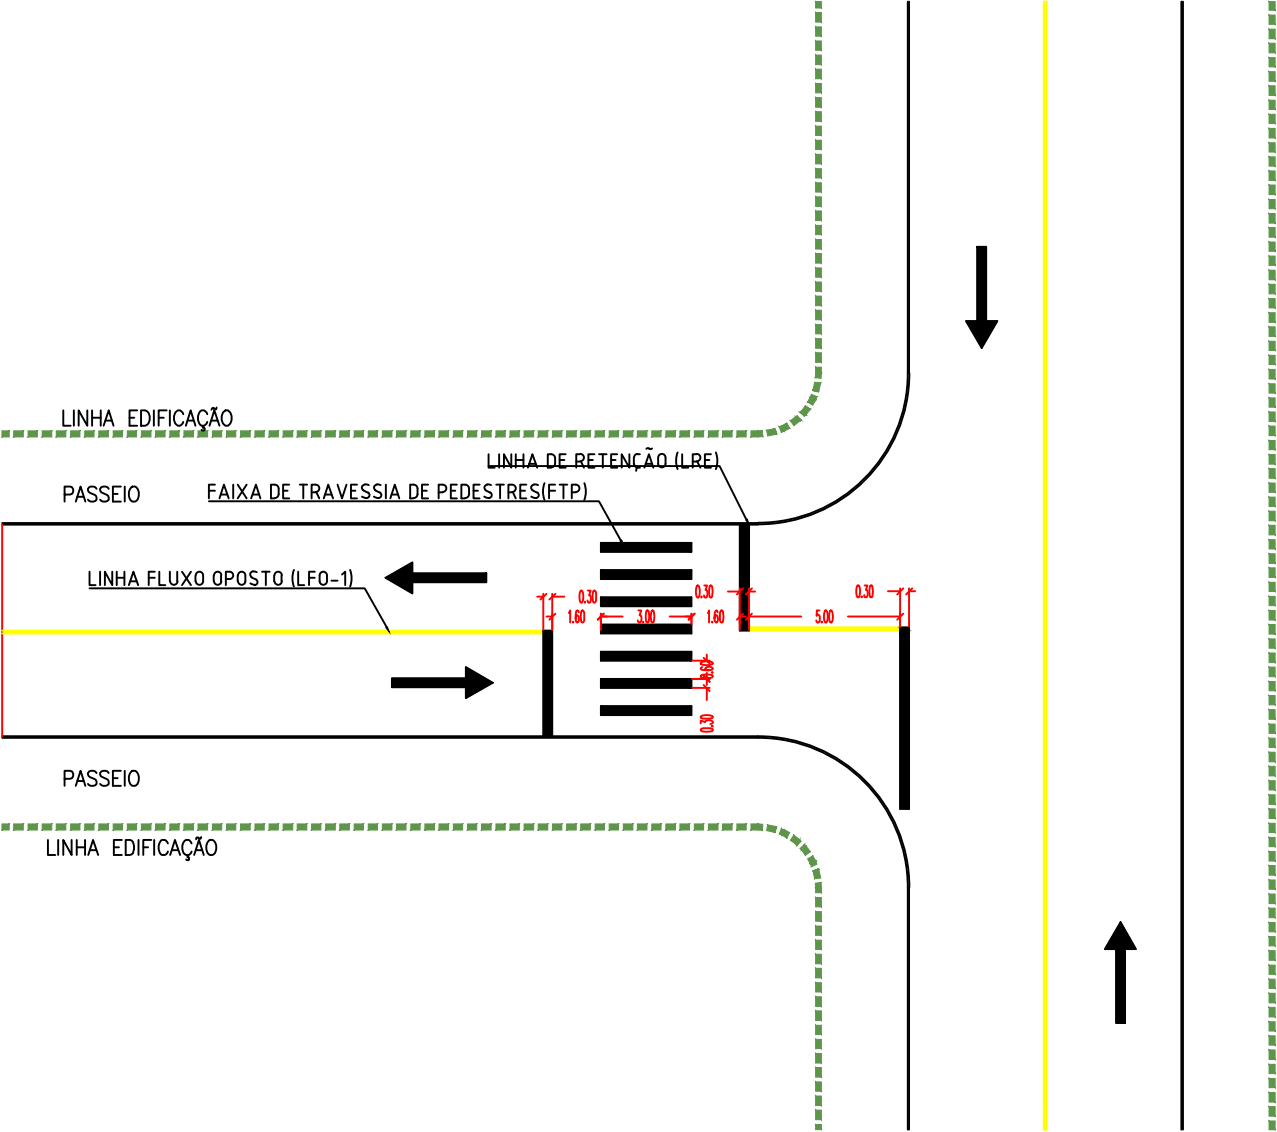

REVISÃO	OBSERVAÇÕES	DATA	VISTO
	<div>PREFEITURA MUNICIPAL DE PELOTAS</div> <div>UNIDADE DE GERENCIAMENTO DE PROJETOS - UGP</div>		
<div>PROJETO DE MOBILIDADE URBANA</div> <div>Eduardo Leite - Prefeito Municipal Jair Seidel - Secretário Executivo da UGP</div>			
PROJETO: INCORP CONSULTORIA E ASSESSORIA LTDA.		ARQUIVO: MUGO-05-PESNR01.dwg	
RESPONSÁVEL TÉCNICO: ENGº JOSÉ CARLOS TEIXEIRA TEDESCO CREA: RS005546		DATA: MAI/2015	
PROJETO EXECUTIVO		ESCALA: 1:200	
TRECHO: ZONA URBANA DO MUNICÍPIO DE PELOTAS/RS		REVISÃO: R01	
RUA GENERAL OSÓRIO		PRANCHA:	
PROJETO SINALIZAÇÃO-Detalhes		04/04	