1 Mapa de Localiza- «o de Pelotas

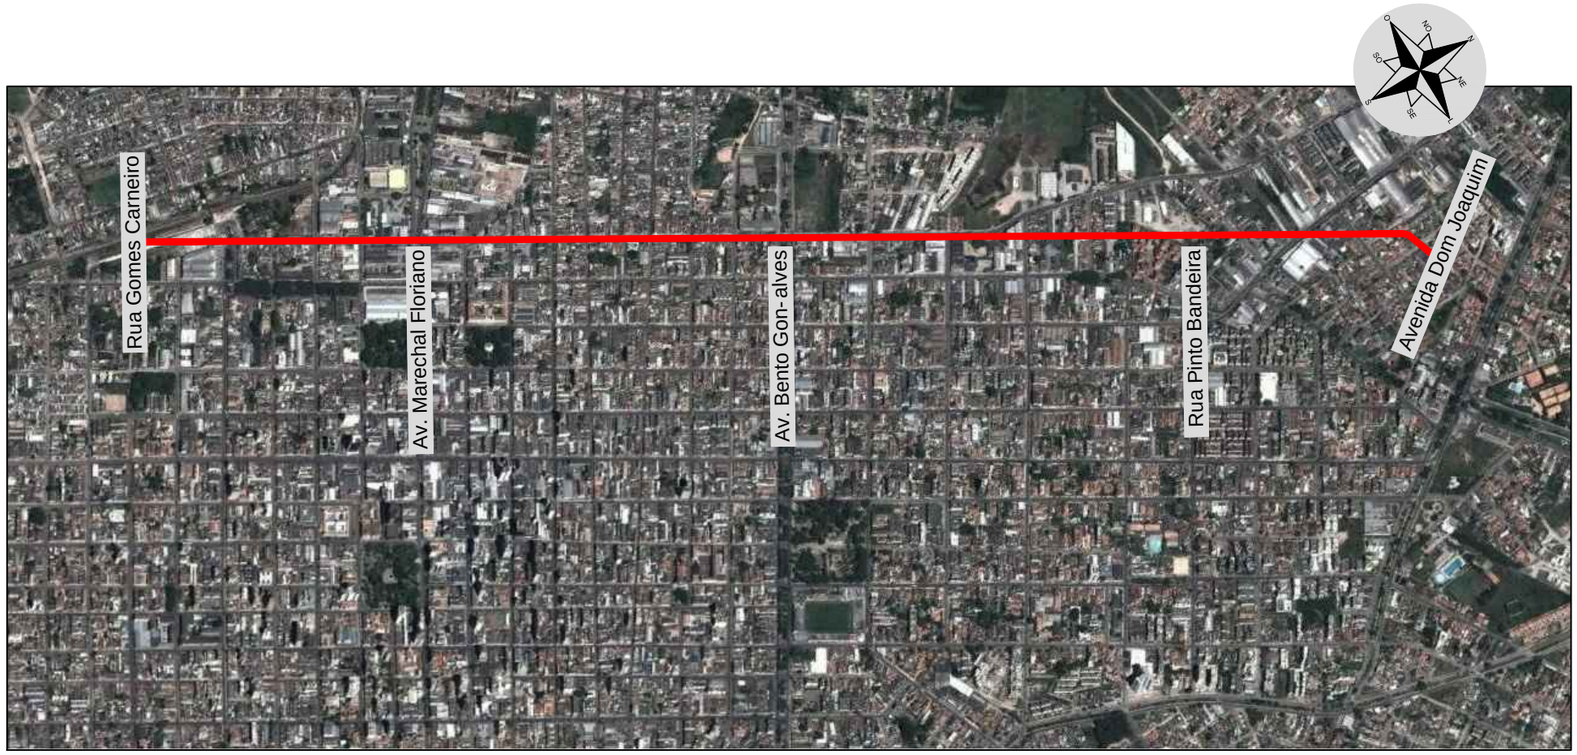

2 Situa- «o da Rua Marechal Deodoro
S/Escala

Rua Marechal Deodoro
Extens«o =3.232m

PROJETO	RUA MARECHAL DEODORO PELOTAS - REGIÃO NOROESTE	
	PLANTA DE SITUAÇÃO ESCALA: S/E	ARQUIVO: MUPE-01-SIMD-R01.dwg

PREFEITURA MUNICIPAL DE PELOTAS
UNIDADE DE GERENCIAMENTO DE PROJETOS - UGP

Incorp Consultoria & Assessoria

P R O J E T O DE MOBILIDADE URBANA

Eduardo Leite - Prefeito Municipal | Jair Seidel - Secretário Executivo da UGP