



DETALHE DA BOCA-DE-LOBO

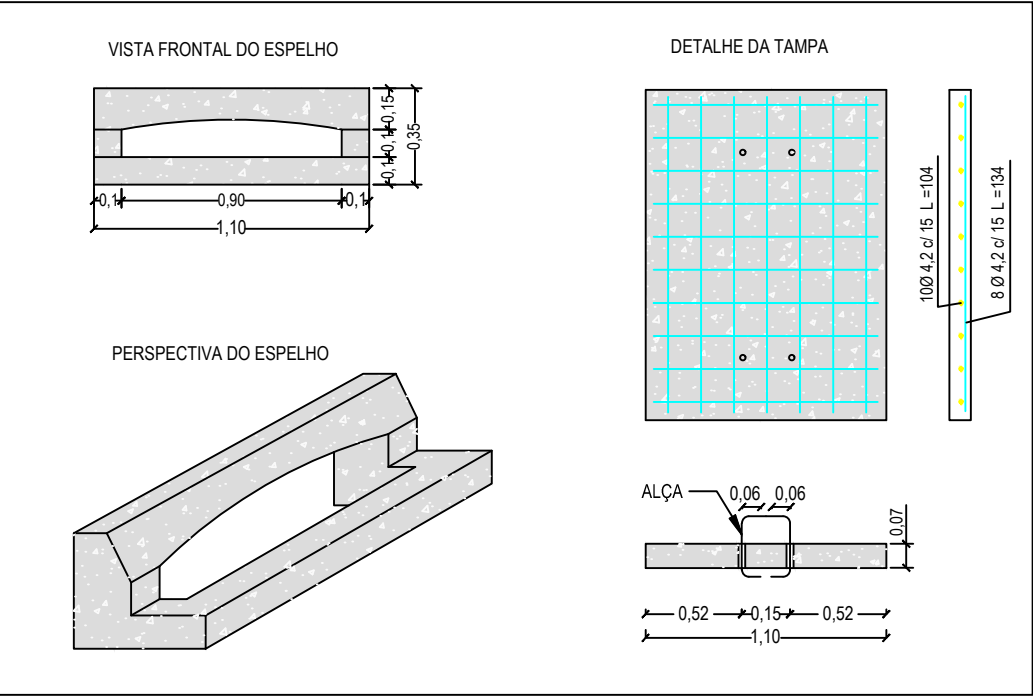


S/ ESCALA

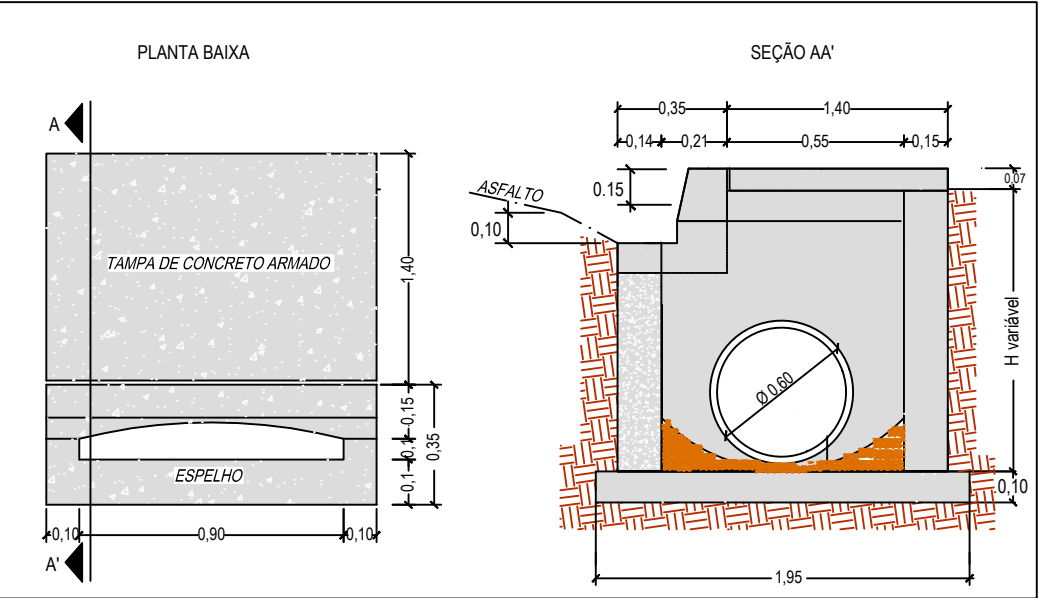

DETALHE CAIXA COLETORA BOCA DE LOBO



S/ ESCALA

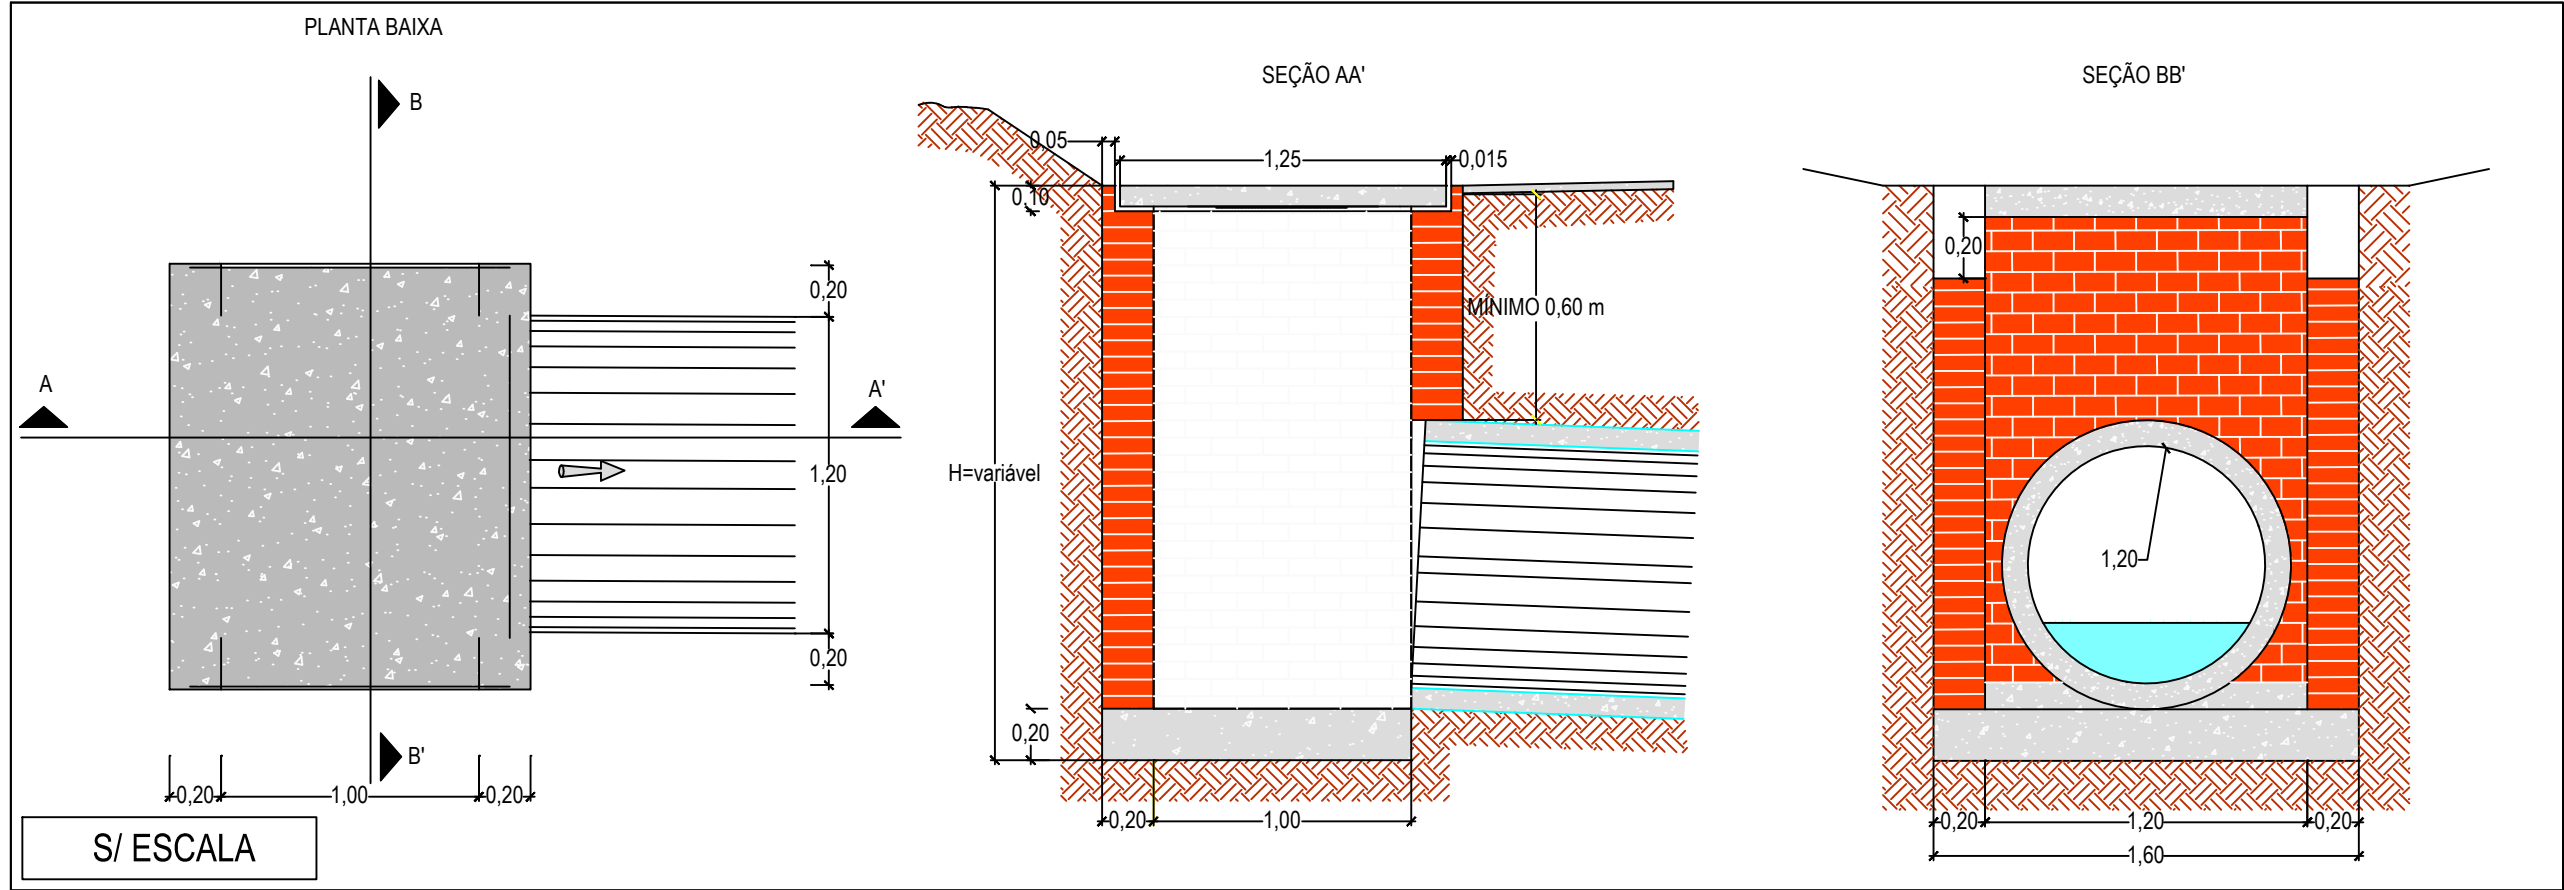DETALHE DA CAIXA COLETORA TIPO I - ALVENARIA TIJOLOS C/ TAMPA DE CONCRETO



| | | | |
|---|--|---|-------|
| | | | |
| REVISÃO | OBSERVAÇÕES | DATA | VISTO |
|  | <div><div>PREFEITURA MUNICIPAL DE PELOTAS</div><div>UNIDADE DE GERENCIAMENTO DE PROJETOS - UGP</div></div> |  | |
| <div><div>PROJETO DE MOBILIDADE URBANA</div><div>Eduardo Leite - Prefeito Municipal Jair Seidel - Secretário Executivo da UGP</div></div> | | | |
| PROJETO: | | ARQUIVO: | |
| INCORP CONSULTORIA E ASSESSORIA LTDA. | | MUMD-01-PEDRR04.dwg | |
| RESPONSÁVEL TÉCNICO: | | DATA: | |
| ENGº JOSÉ CARLOS TEIXEIRA TEDESCO CREA: 005546/RS | | MAR/2015 | |
| PROJETO DE DRENAGEM | | ESCALA: | |
| | | S/ESC. | |
| TRECHO: | | REVISÃO: | |
| ZONA URBANA DO MUNICÍPIO DE PELOTAS/RS | | R03 | |
| RUA MARECHAL DEODORO | | PRANCHA: | |
| DETALHES | | 01/02 | |