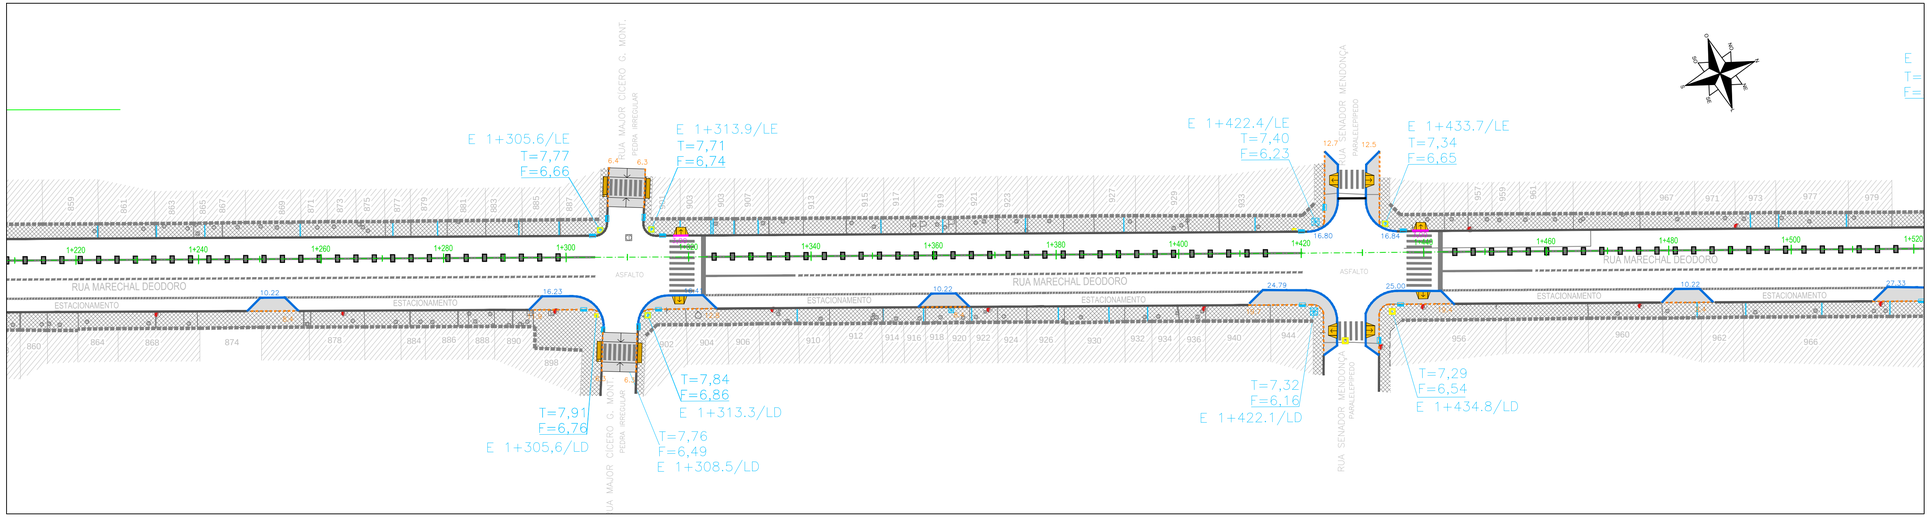

Planta Baixa

Escala: 1/500

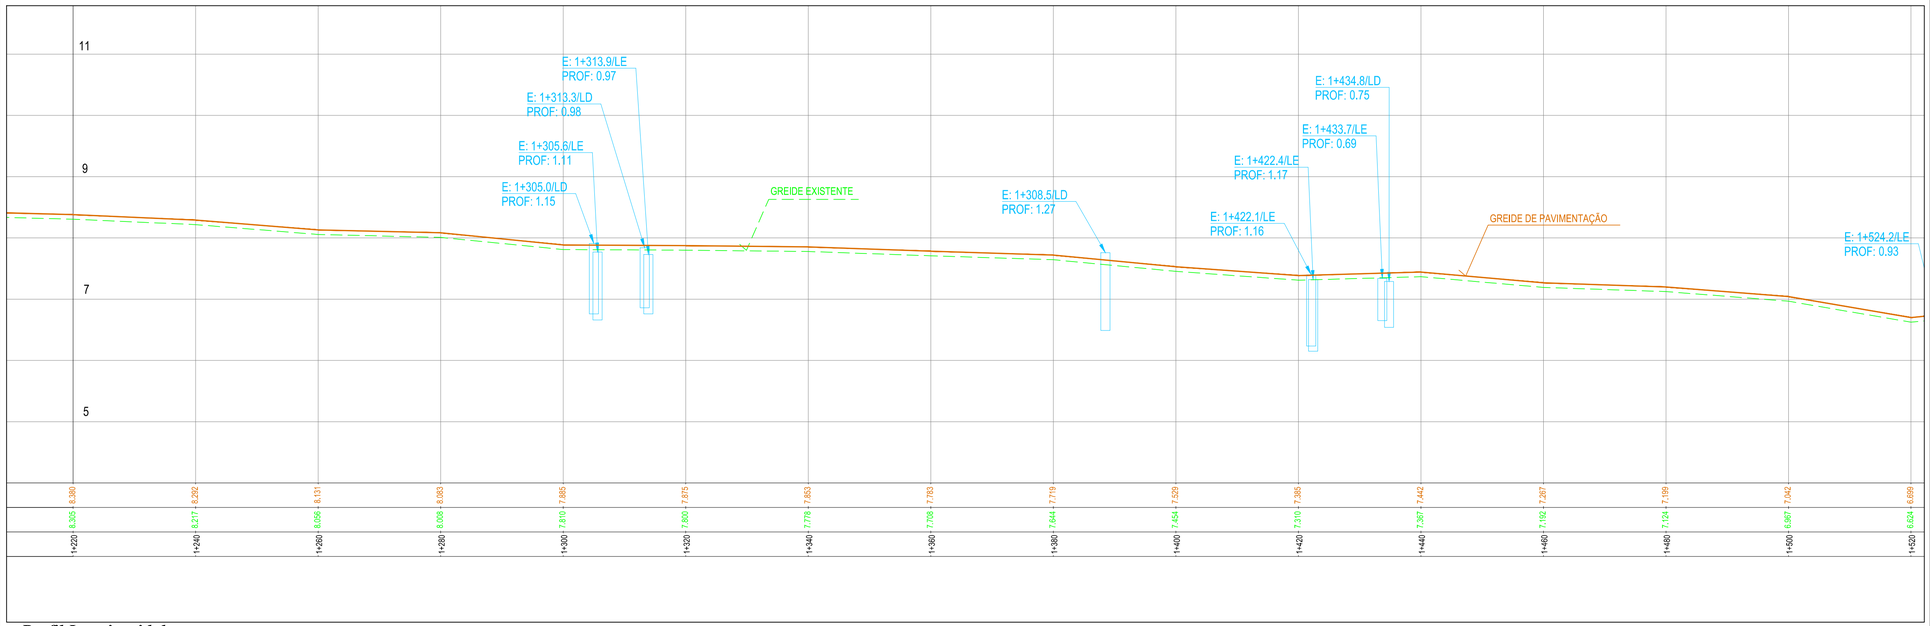

Perfil Longitunidal

Escala - H: 1/500

V:1/50

LEGENDA:

- Rampa de Acessibilidade a ser realocada
- Boca de Lobo a ser substitu²da
- Caixa de Inspe-«o a ser substitu²da
- Boca de Lobo a ser retirada
- Caixa de Inspe-«o a ser retirada
- Canaleta com Grelha projetada
- Boca de Lobo com Caixa projetada
- Rede projetada
- Caixa de liga-«o projetada
- Boca de lobo existente
- Caixa de liga-«o existente
- Po-o de Visita com grelha existente
- Tampa de ferro existente
- Rede existente

CONVEN€ i ES DE PERFIL:

- Caixa existente
- Caixa a ser substitu²da
- Caixa a ser retirada
- Caixa projetada

CONVENÇÕES DE PROJETO

- Limite do Passeio
- Meio-fio Existente
- Meio-fio Projetado (Medida nominal do meio-fio: meio fio)
- Eixo Projetado
- Passeio Novo
- Passeio Existente

CONVENÇÕES TOPOGRÁFICAS

- Edifica-«o de alvenaria
- Edifica-«o de madeira
- Cobertura
- Po-o de visita sanit§rio
- Caixa sanit§rio domiciliar
- Tampa de ferro
- Poste de madeira
- Poste de concreto
- Poste de concreto com transformador
- Poste de ferro
- Poste de ferro com lumin§ria
- Muro-grade
- Meio-fio
- Bordo de pista
- Beira de rua
- Canaleta
- Po-o de visita com grelha
- Boca de lobo
- Poço de visita pluvial
- Rede pluvial

REVISÃO	OBSERVAÇÕES	DATA	VISTO

PREFEITURA MUNICIPAL DE PELOTAS
UNIDADE DE GERENCIAMENTO DE PROJETOS - UGP

P R O J E T O DE MOBILIDADE URBANA

Eduardo Leite - Prefeito Municipal | Jair Seidel - Secretário Executivo da UGP

PROJETO: *INCORP CONSULTORIA E ASSESSORIA LTDA.*	ARQUIVO: MUMD-01-PEDRR04.dwg
RESPONSÁVEL TÉCNICO: *ENG² JOSÉ CARLOS TEIXEIRA TEDESCO CREA: 005546/RS*	DATA: MAR/2015
PROJETO DE DRENAGEM	ESCALA: INDICADA
TRECHO: **ZONA URBANA DO MUNICÍPIO DE PELOTAS/RS**	REVISÃO: R03
RUA MARECHAL DEODORO	PRANCHA: **05/10**
PLANTA BAIXA E DETALHES	