

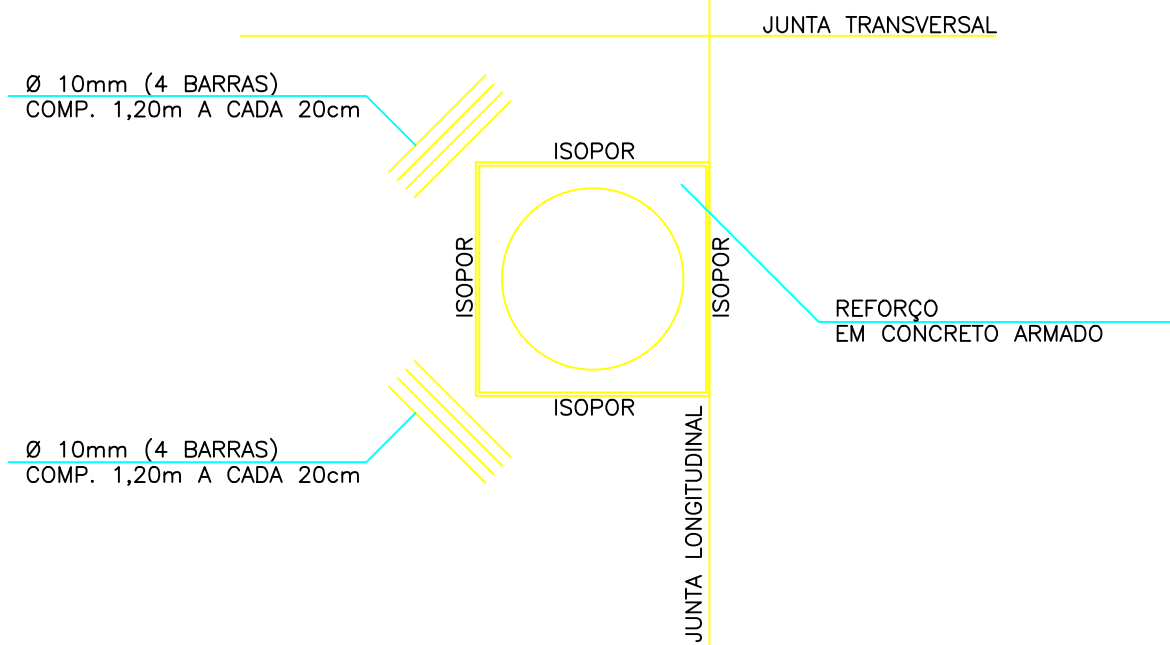
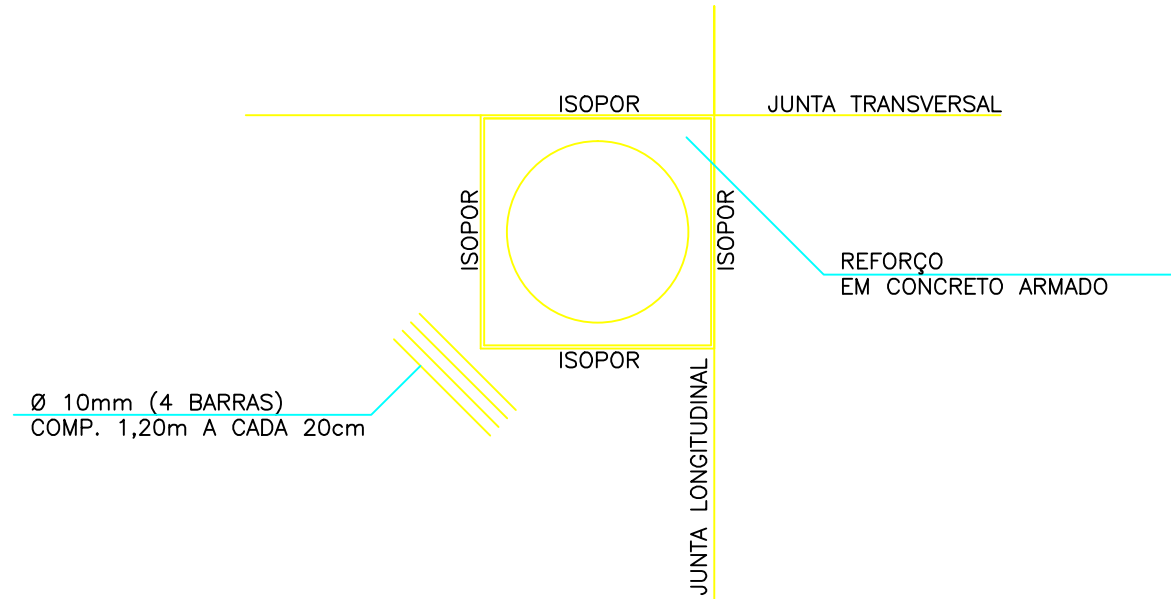


ISOPOR
SEM ESCALA

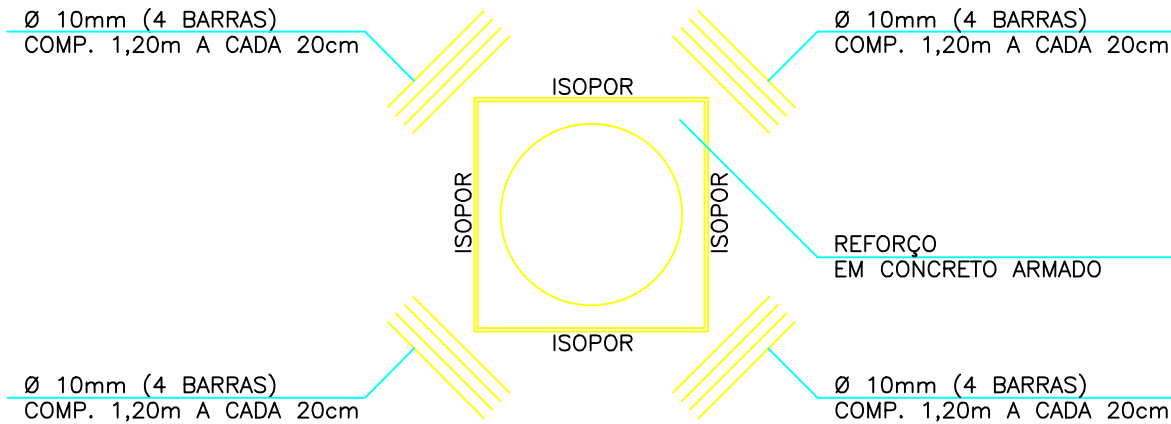


JUNTA TRANSVERSAL
SEM ESCALA
MEDIDAS EM mm

JT

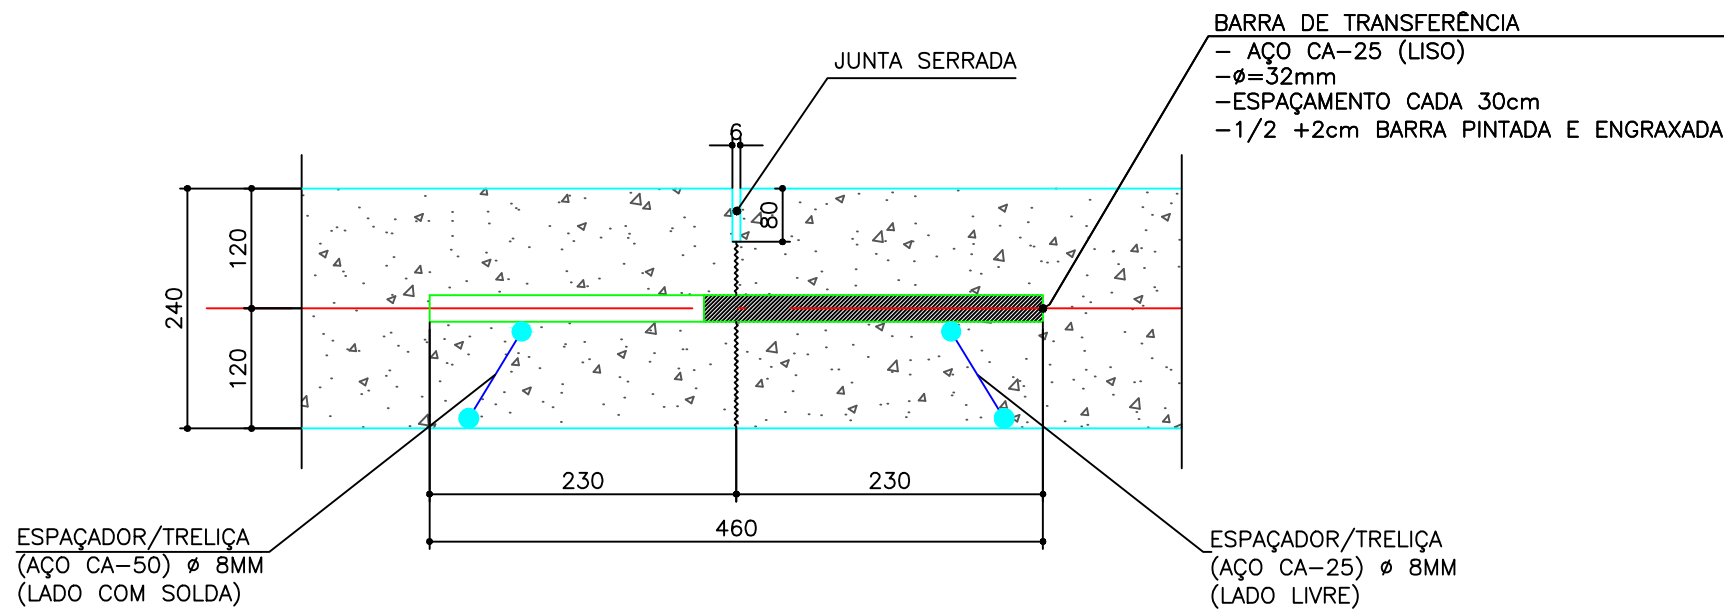


JUNTA LONGITUDINAL P/ ENCONTRO COM MEIO-FIO
SEM ESCALA
MEDIDAS EM mm

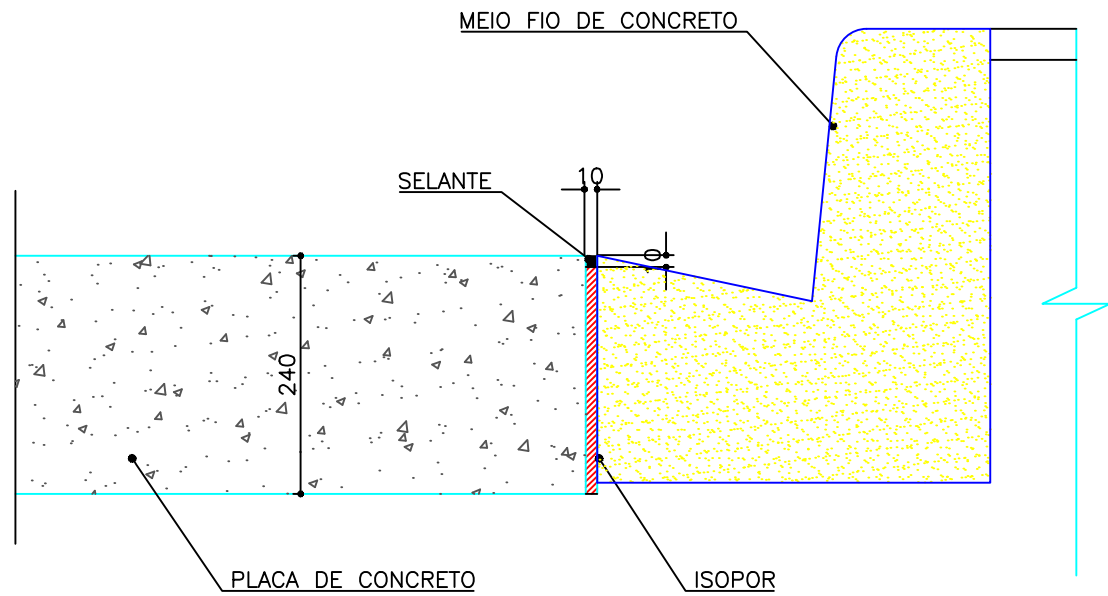

JLMF

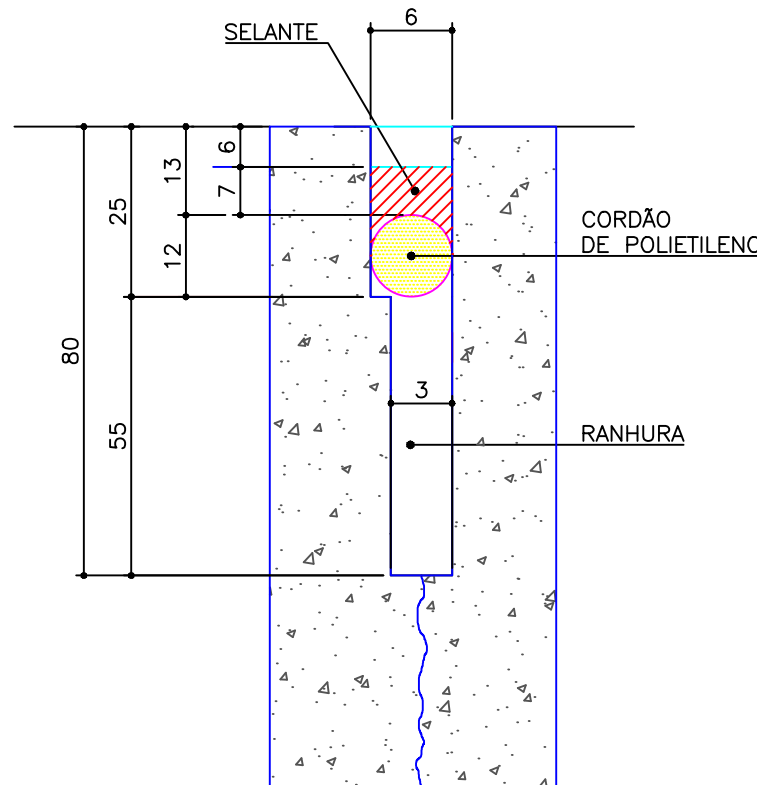

ISOPOR
SEM ESCALA
MEDIDAS EM mm



OBSERVAÇÃO:
- SELANTE MONOCOMPONENTE, AUTONIVELANTE
À BASE DE SILICONE.

REVISÃO	OBSERVAÇÕES	DATA	VISTO
	PREFEITURA MUNICIPAL DE PELOTAS UNIDADE DE GERENCIAMENTO DE PROJETOS - UGP		
PROJETO DE MOBILIDADE URBANA Eduardo Leite - Prefeito Municipal Jair Seidel - Secretário Executivo da UGP			
PROJETO:		ARQUIVO:	
INCORP CONSULTORIA E ASSESSORIA LTDA.		MUMD-03-PEPVR02.dwg	
RESPONSÁVEL TÉCNICO:		DATA:	
ENGº JOSÉ CARLOS TEIXEIRA TEDESCO CREA: 005546/RS		MAR/2015	
PROJETO DE PAVIMENTAÇÃO		ESCALA:	
S/ESC.		REVISÃO:	
TRECHO:		R02	
RUA MARECHAL DEODORO		PRANCHA:	
DETALHES DO PAVIMENTO DE CONCRETO		02/03	