

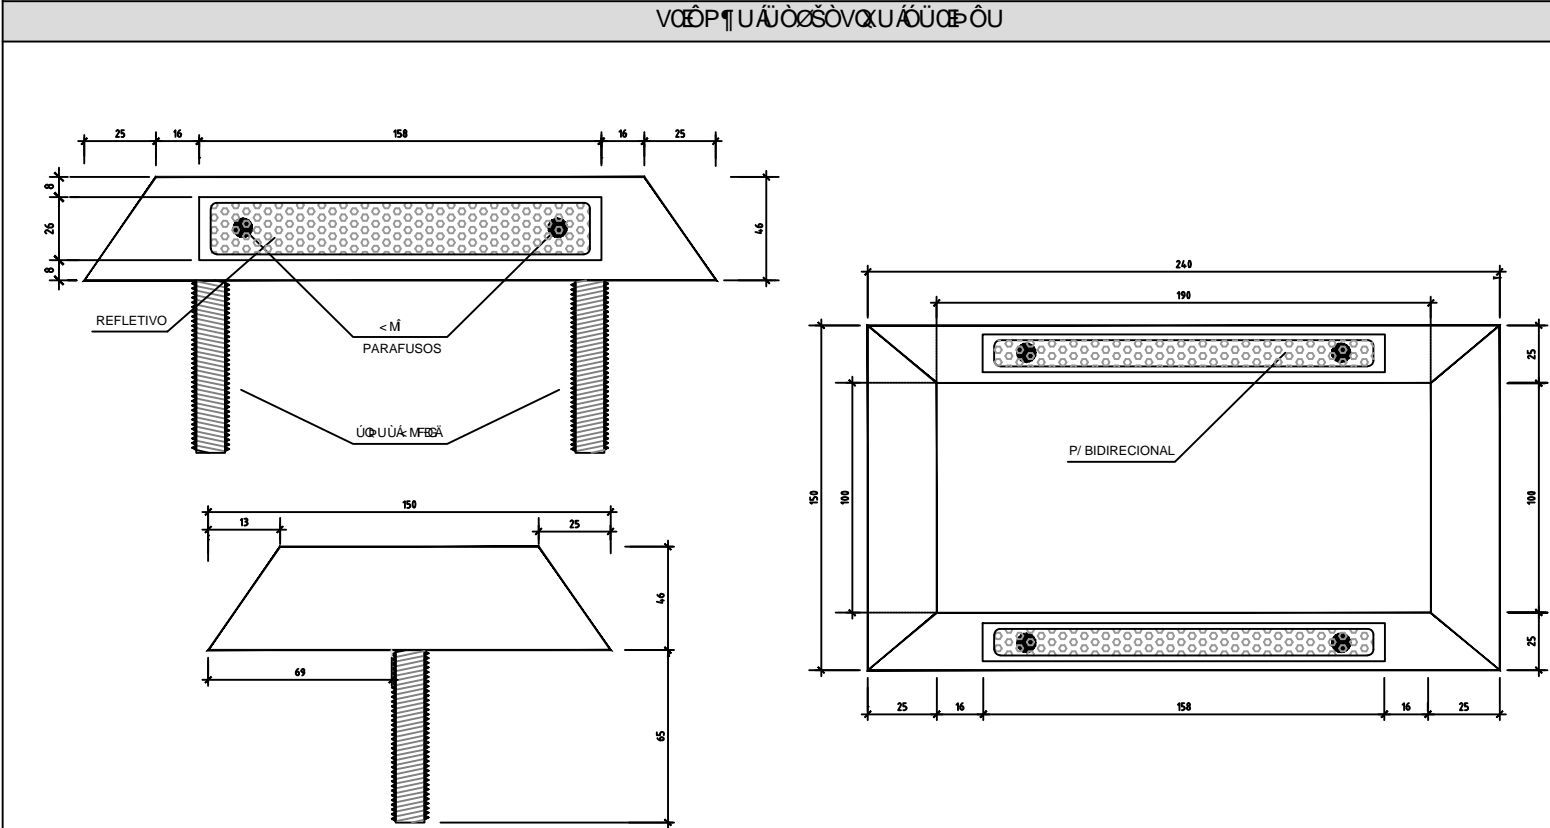


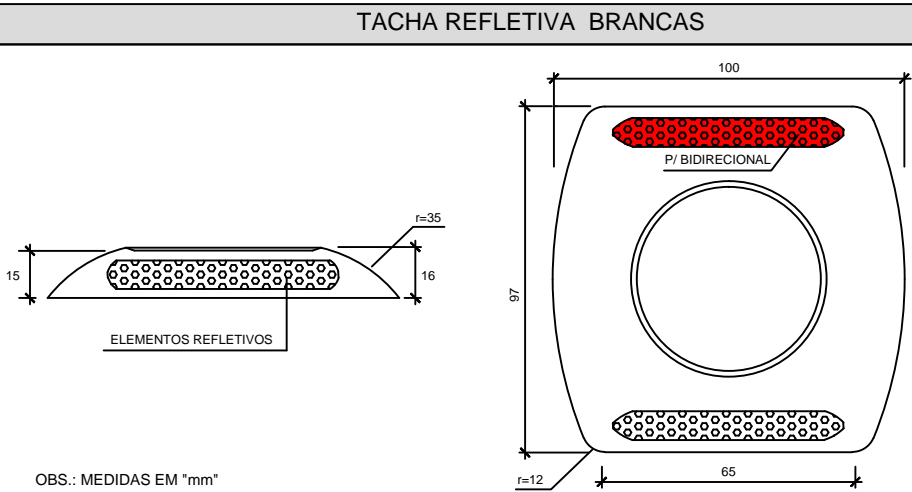

SINALIZAÇÃO POR CONDUÇÃO ÓTICA

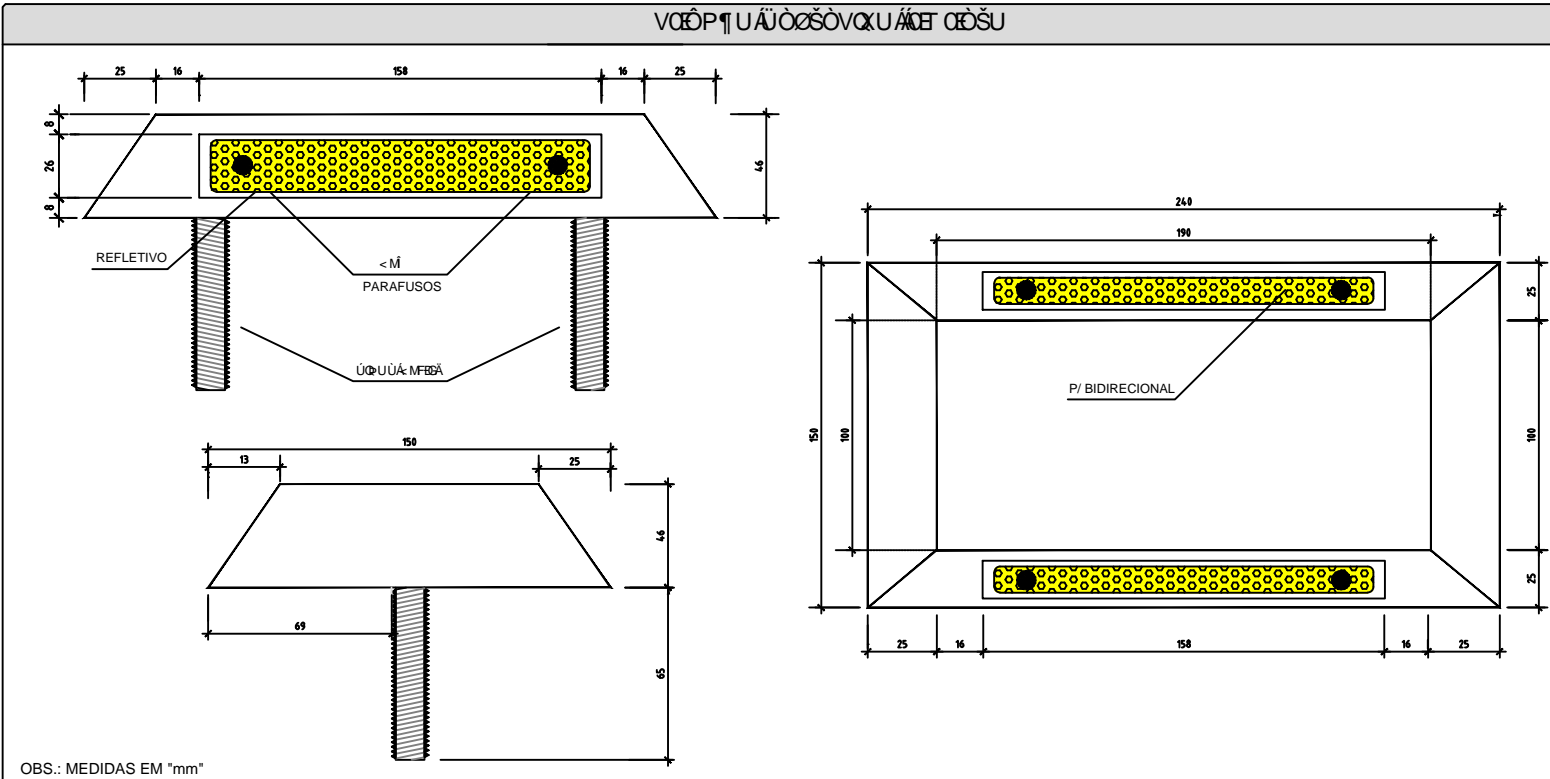

REVISÃO	OBSERVAÇÕES	DATA	VISTO
	PREFEITURA MUNICIPAL DE PELOTAS UNIDADE DE GERENCIAMENTO DE PROJETOS - UGP		
PROJETO DE MOBILIDADE URBANA Eduardo Leite - Prefeito Municipal Jair Seidel - Secretário Executivo da UGP			
PROJETO: INCORP CONSULTORIA E ASSESSORIA LTDA.		ARQUIVO: MUGC-04-PESNR01.dwg	
RESPONSÁVEL TÉCNICO: ENGº JOSÉ CARLOS TEIXEIRA TEDESCO CREA: RS005546		DATA: JNH/2015	
PROJETO DE SINALIZAÇÃO		ESCALA: S/E	
TRECHO: ZONA URBANA DO MUNICÍPIO DE PELOTAS/RS		REVISÃO: R01	
RUA GOMES CARNEIRO		PRANCHA: 03/04	
PROJETO SINALIZAÇÃO-Detalhes SINALIZAÇÃO POR CONDUÇÃO ÓTICA			