



PLANTA BAIXA

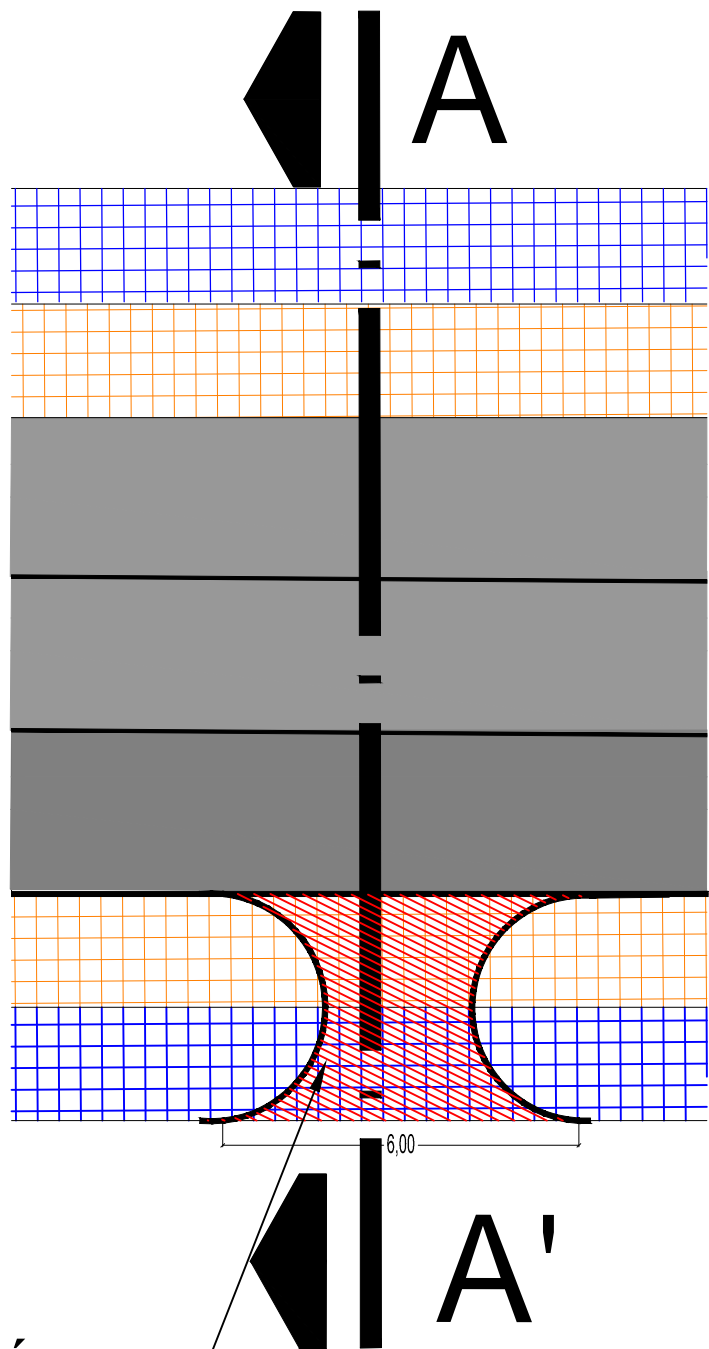

ACESSO DE VEÍCULOS

SEÇÃO TRANSVERSAL TIPO A-A' DE PAVIMENTAÇÃO RUA GENERAL OSÓRIO  
ACESSO TIPO - VEÍCULOS

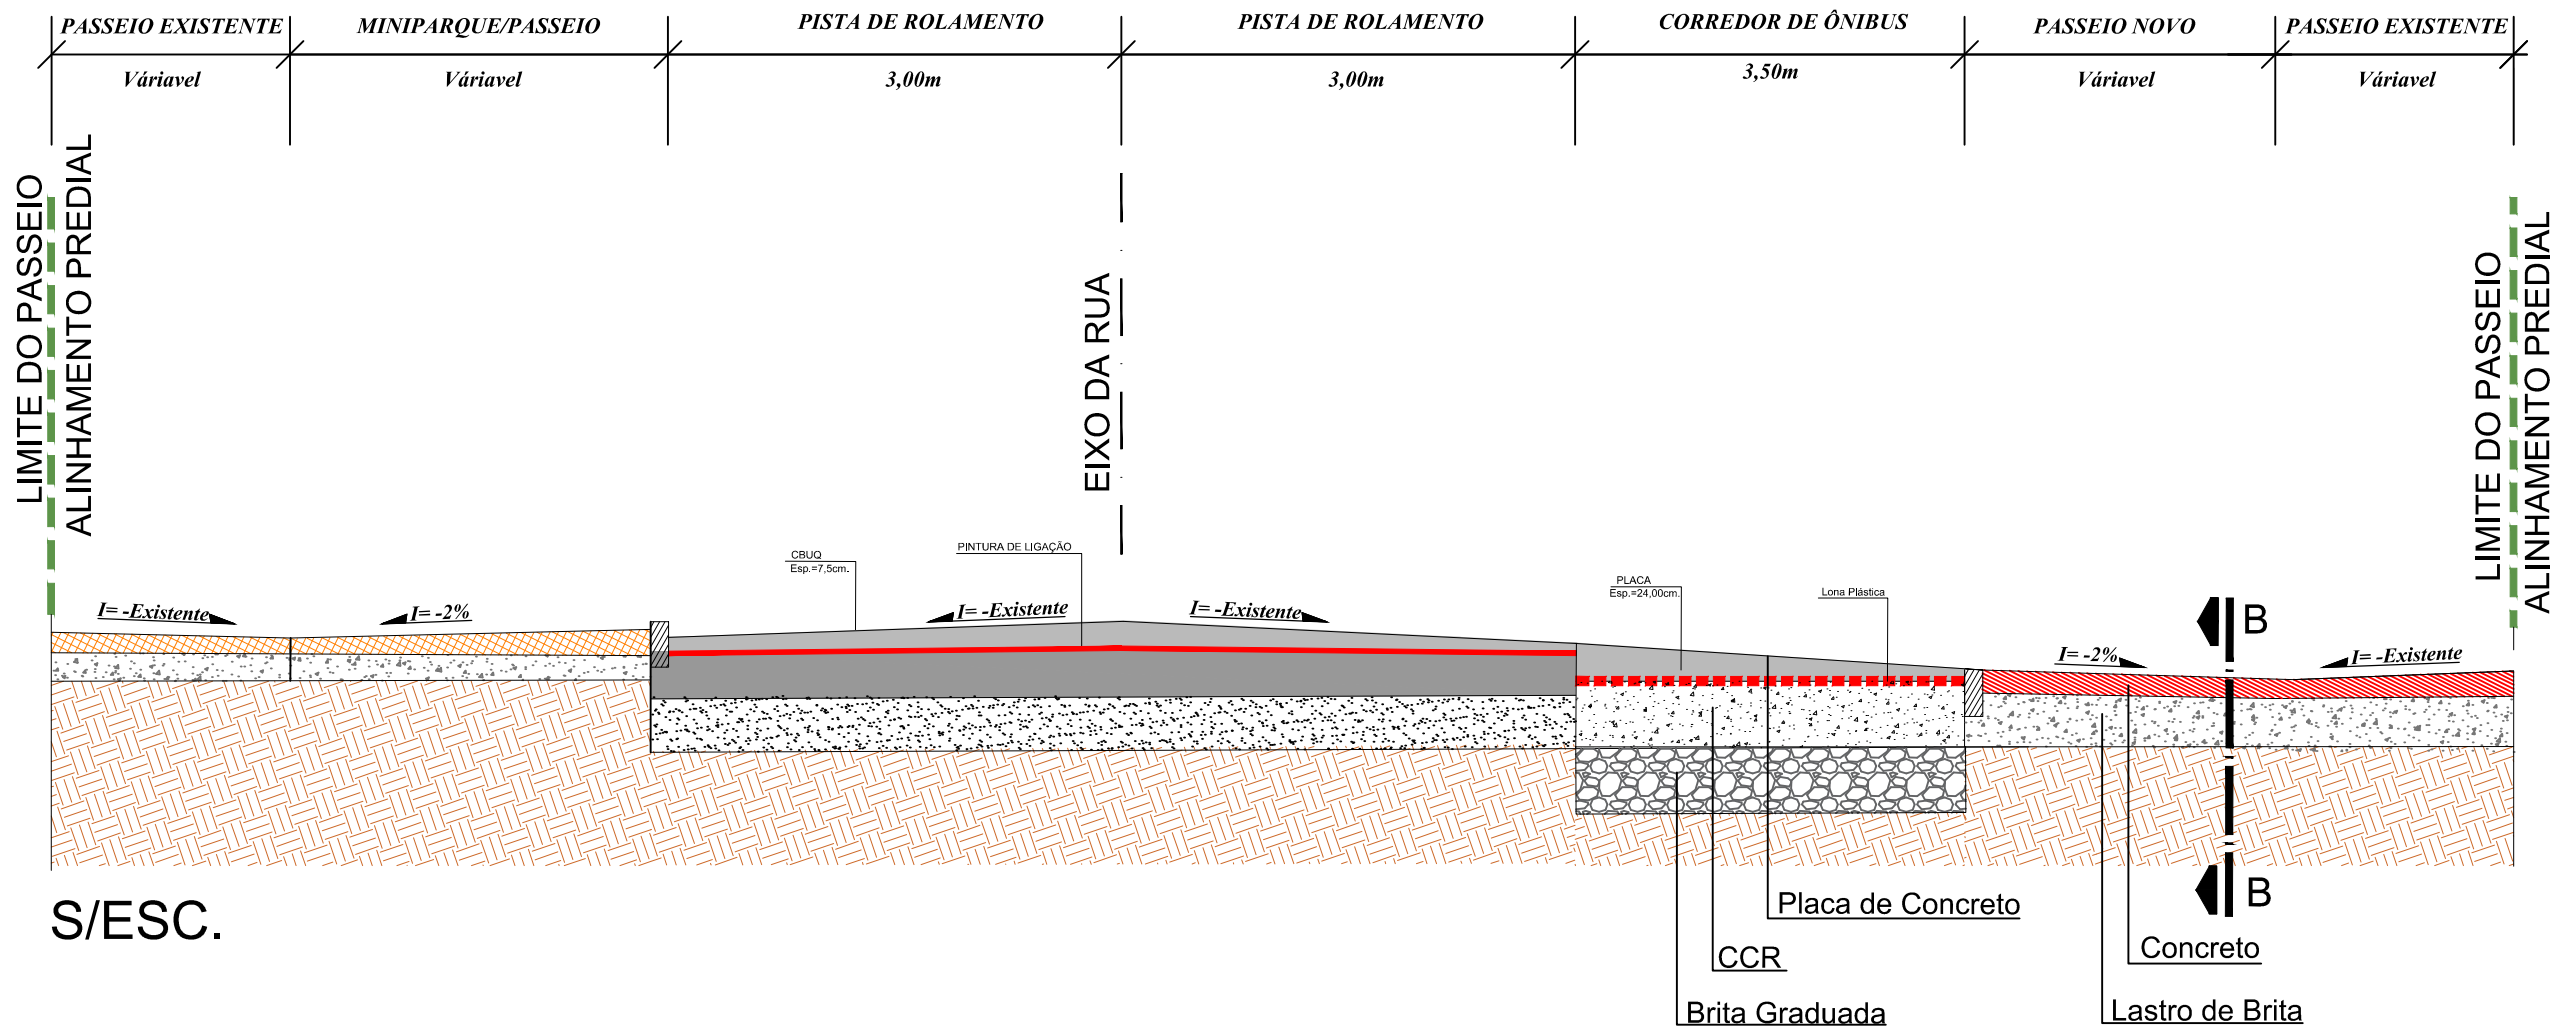


S/ESC.

LEGENDA

- Pavimento Novo de Acesso de Veículos Área= 215,00m²
- CBUQ = Concreto Betuminoso Usinado à Quente
- CCR = Concreto Compactado com Rolo

Corte B-B Estrutura do Pavimento :  
Passeio no Acesso de Veículos

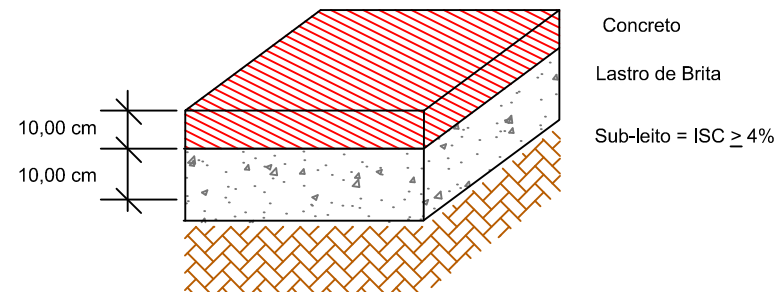

REVISÃO	OBSERVAÇÕES	DATA	VISTO
	<b>PREFEITURA MUNICIPAL DE PELOTAS</b> UNIDADE DE GERENCIAMENTO DE PROJETOS - UGP		
<b>PROJETO DE MOBILIDADE URBANA</b> Eduardo Leite - Prefeito Municipal   Jair Seidel - Secretário Executivo da UGP			
PROJETO: INCORP CONSULTORIA E ASSESSORIA LTDA.	ARQUIVO: MUGO-05-PEPVRO0.dwg		
RESPONSÁVEL TÉCNICO: ENGº JOSÉ CARLOS TEIXEIRA TEDESCO CREA: 005546/RS	DATA: JAN/2015		
<b>PROJETO DE PAVIMENTAÇÃO</b>	ESCALA: S/E		
TRECHO: ZONA URBANA DO MUNICÍPIO DE PELOTAS/RS	REVISÃO: R00		
<b>RUA GENERAL OSÓRIO</b>	<b>ÚNICA</b>		
<b>SEÇÃO TRANSVERSAL - ACESSO TIPO DE VEÍCULOS</b>			