

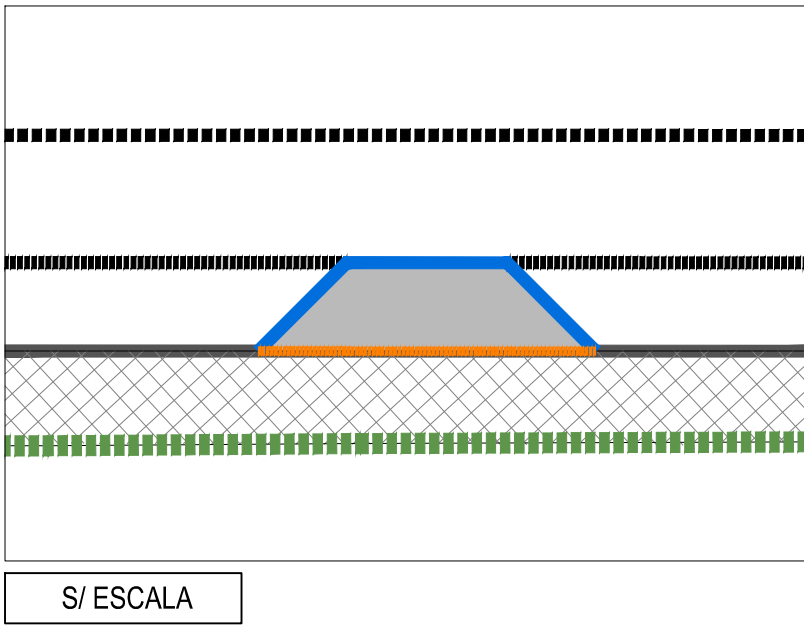



SITUAÇÃO DE ALARGAMENTO

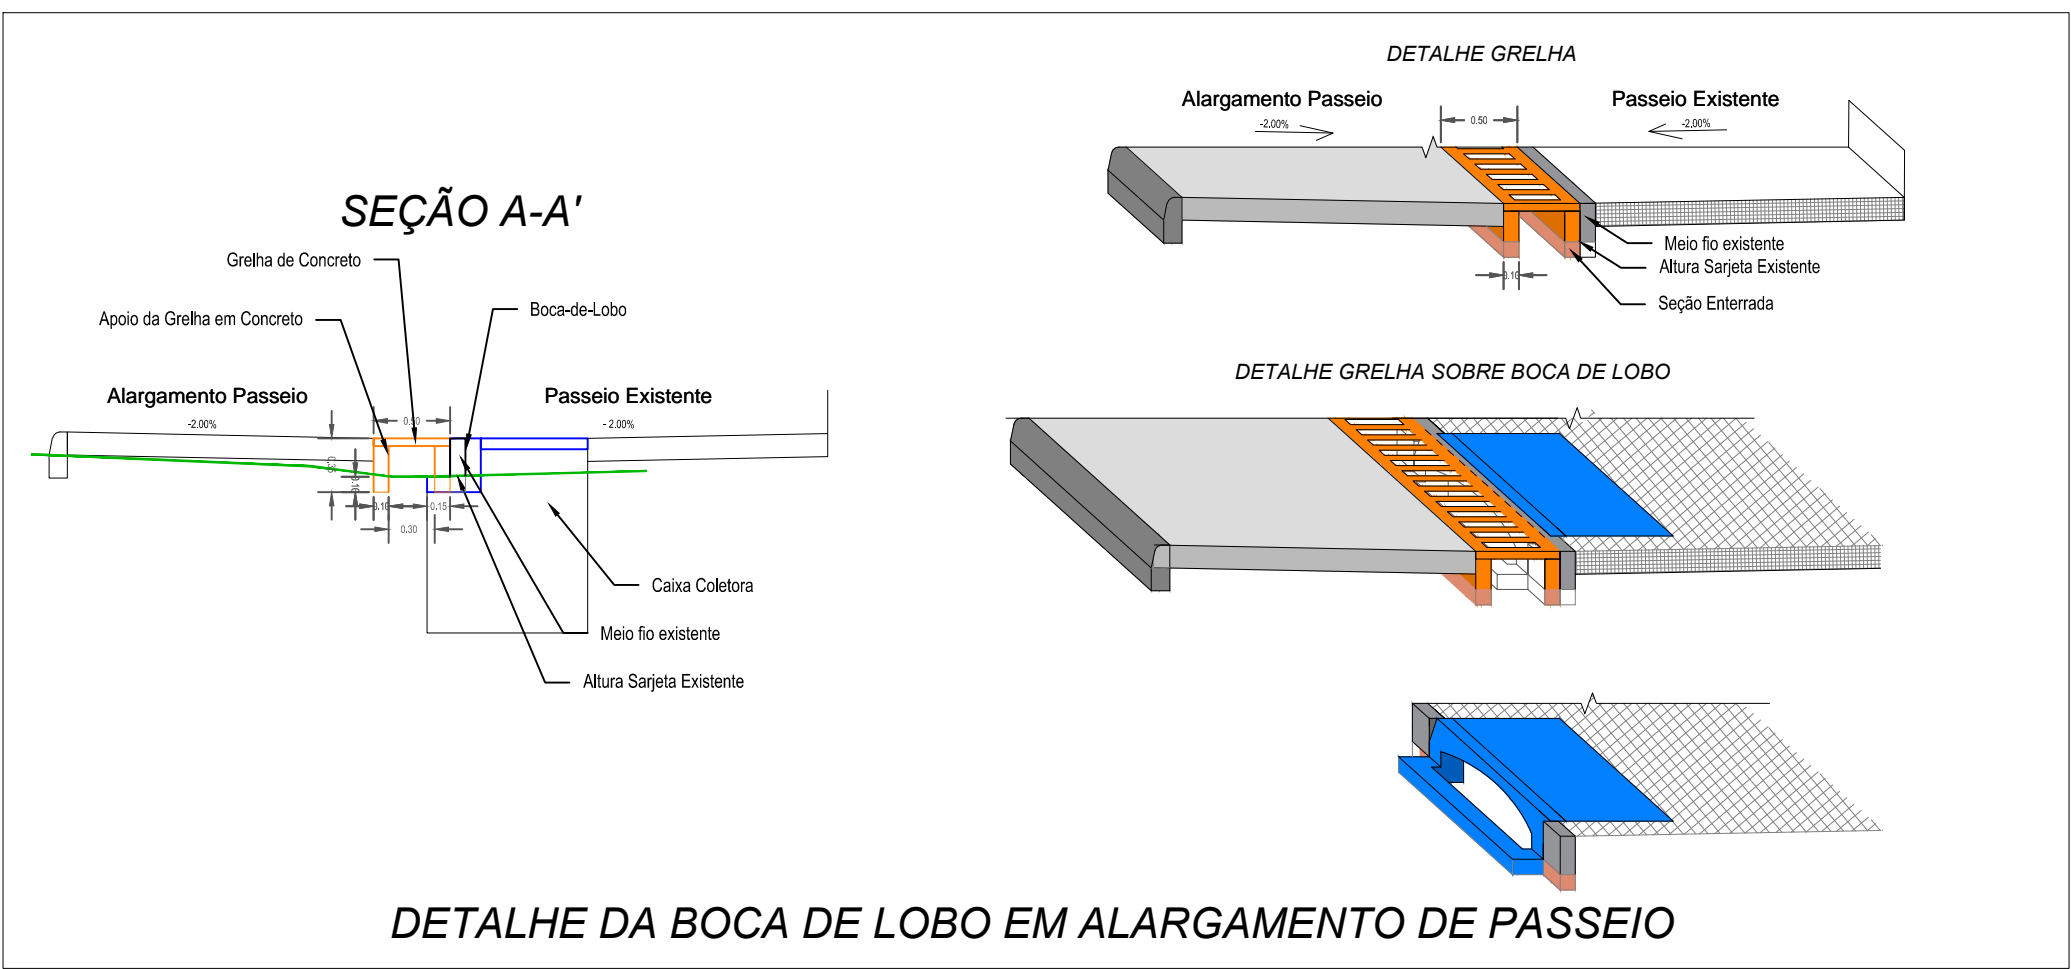


SITUAÇÃO DE ALARGAMENTO

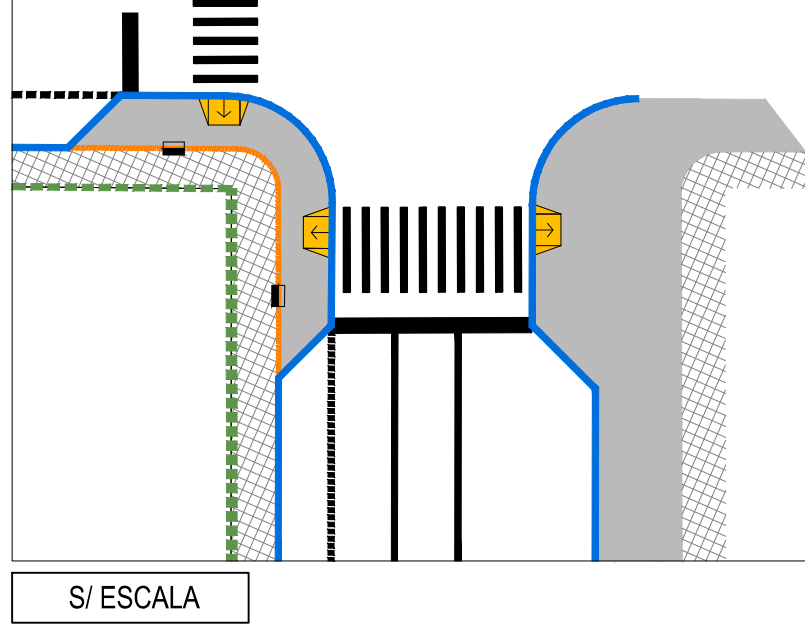


PASSEIO EXISTENTE

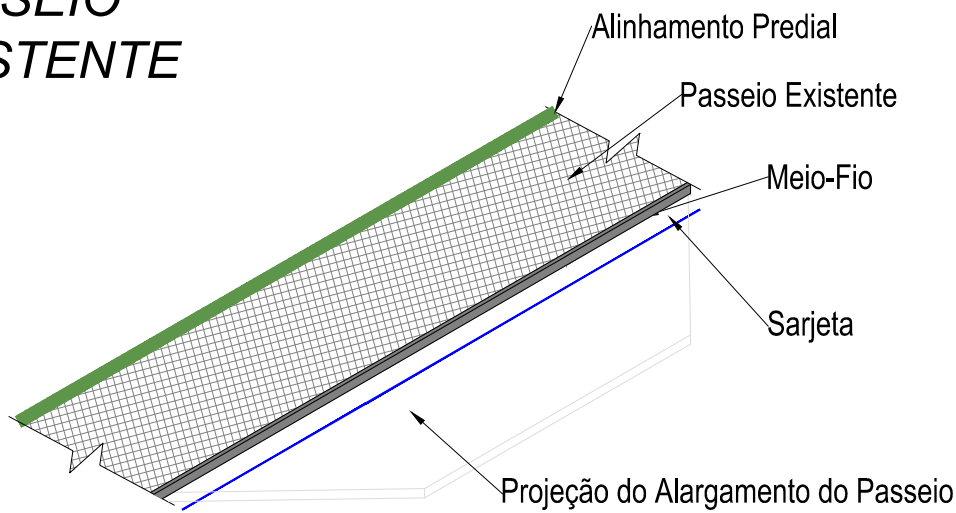




ALARGAMENTO DO PASSEIO

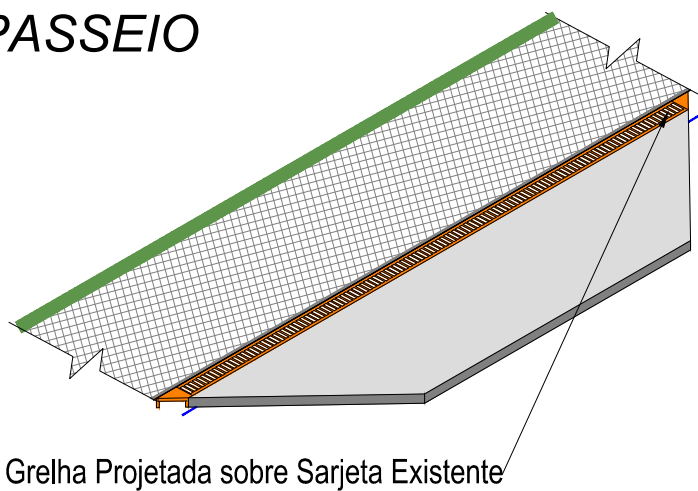

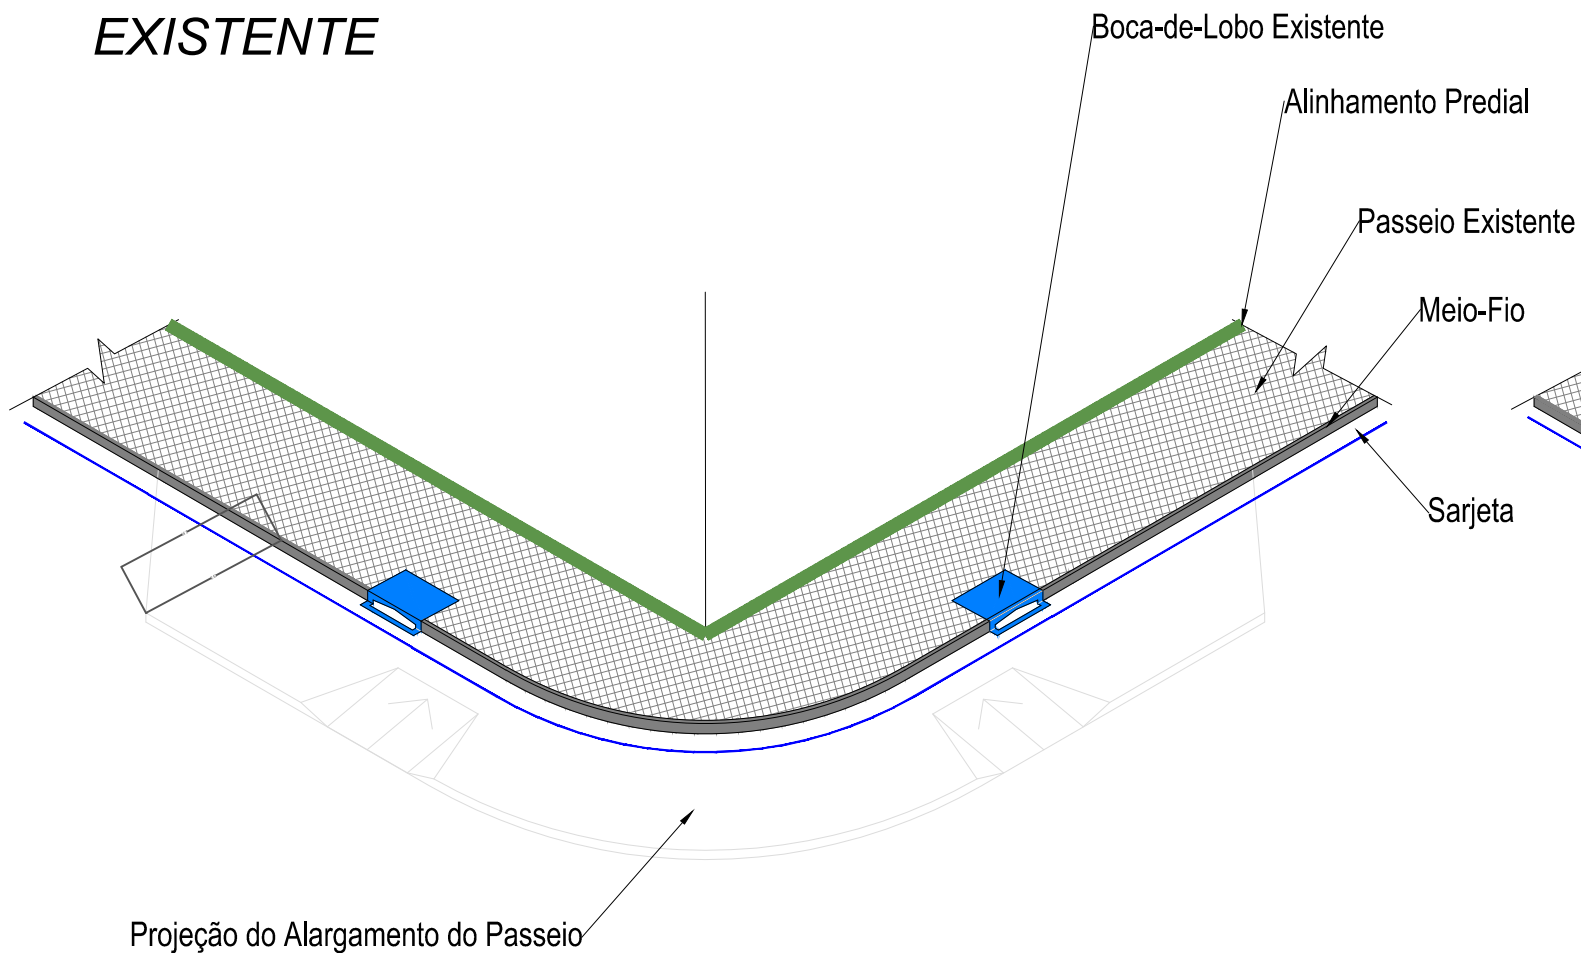

PASSEIO EXISTENTE

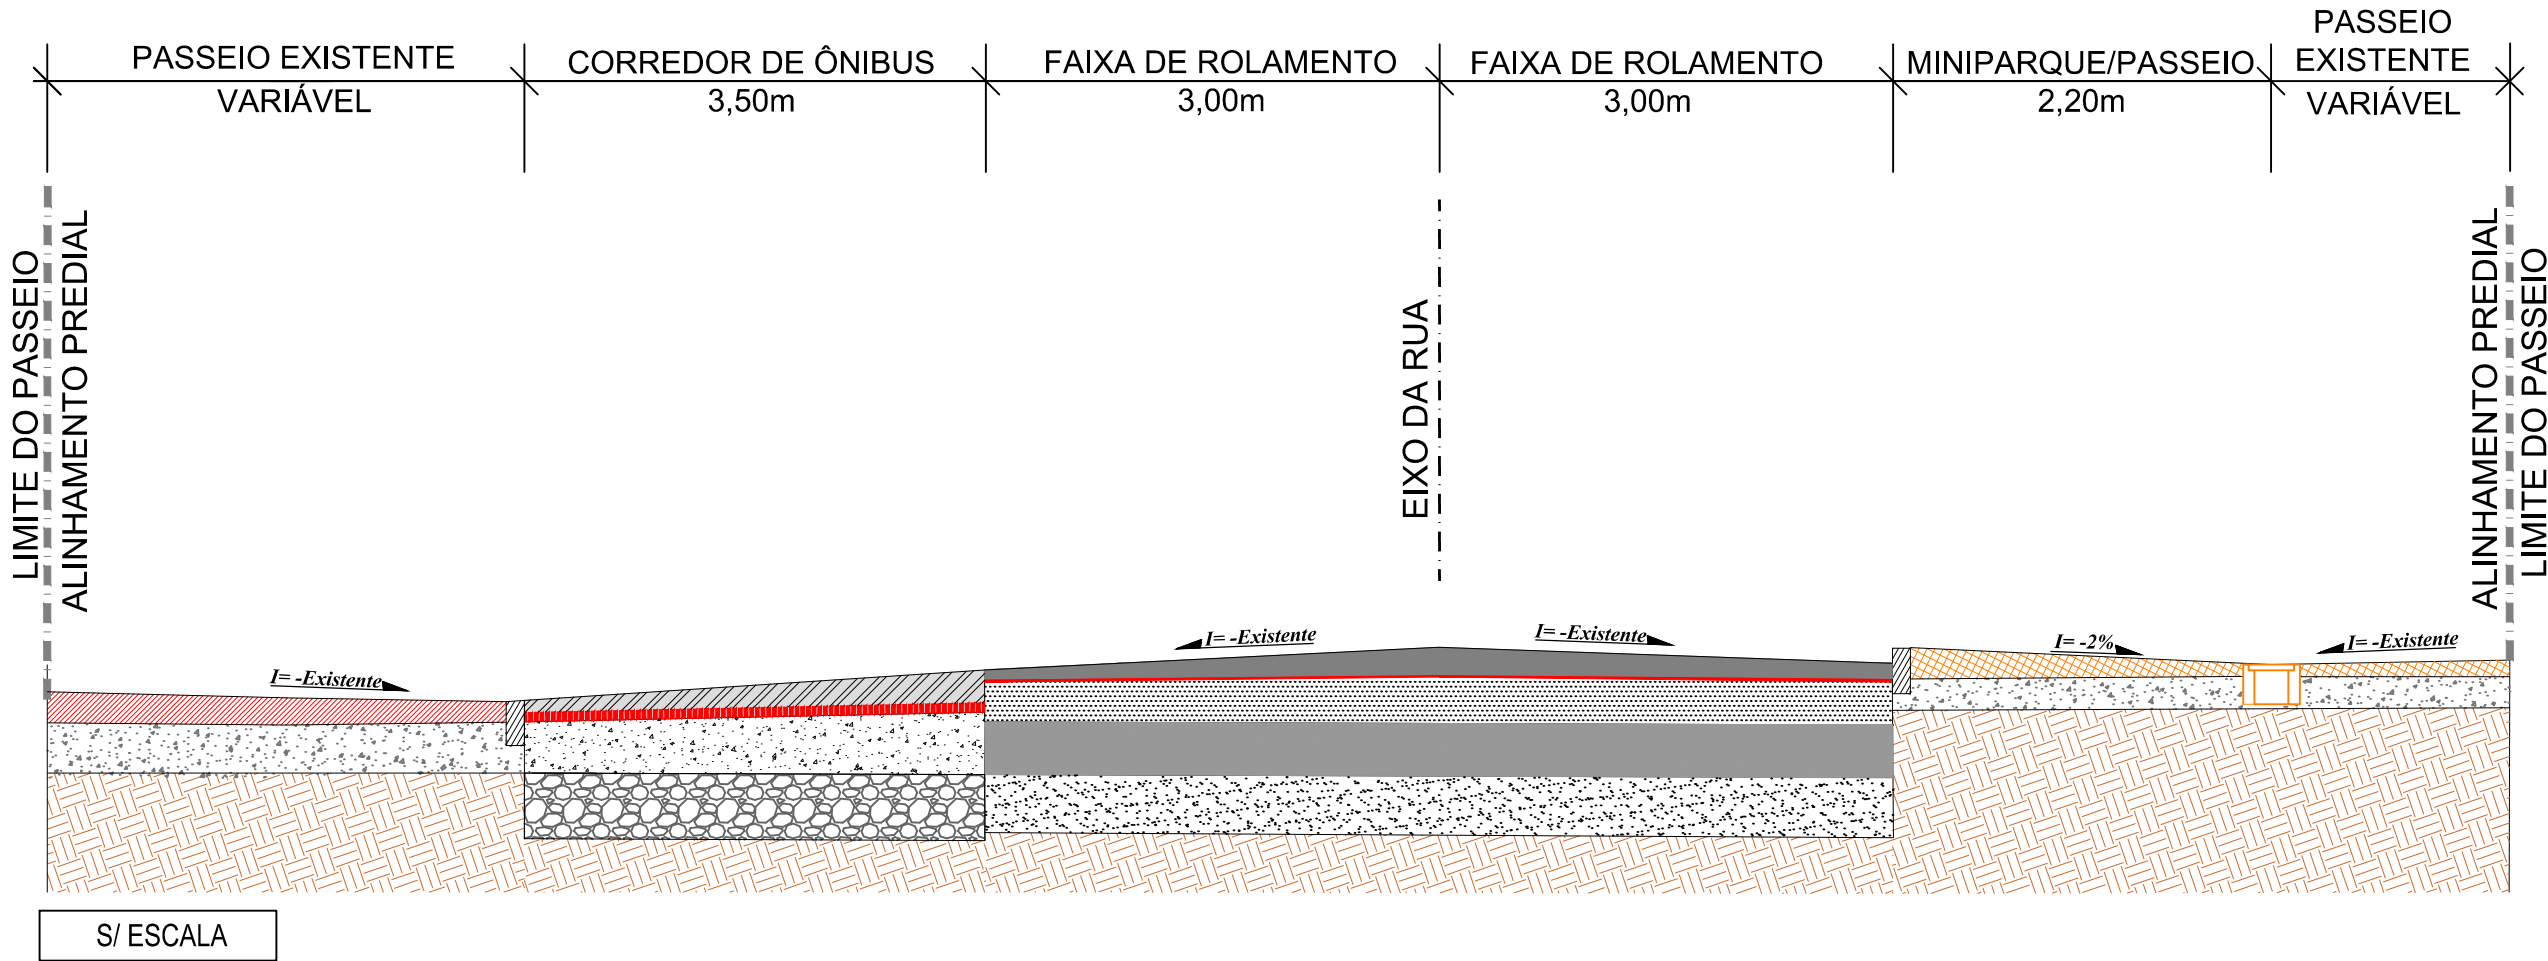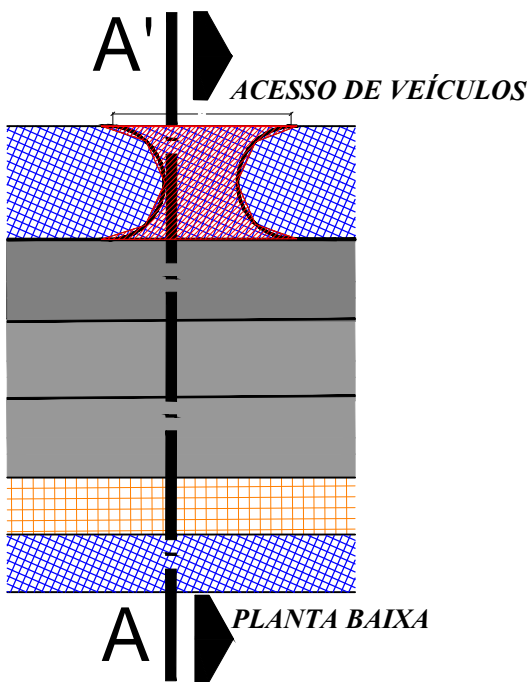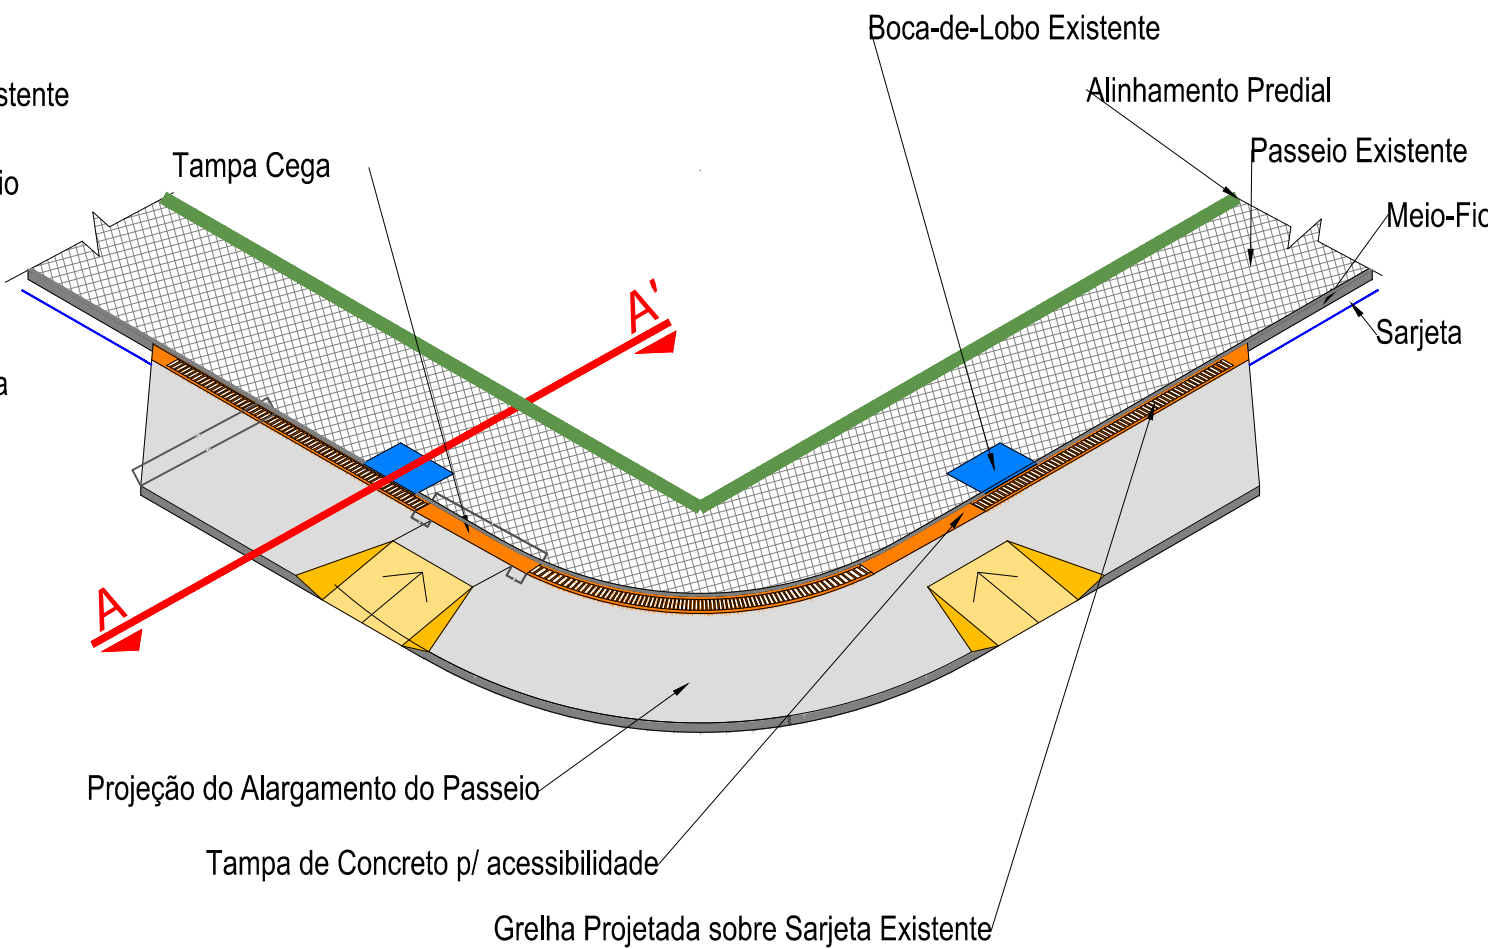

ALARGAMENTO PASSEIO



REVISÃO	OBSERVAÇÕES		<div><div>DATA</div><div>VISTO</div></div>
<div><div></div><div><div>PREFEITURA MUNICIPAL DE PELOTAS</div><div>UNIDADE DE GERENCIAMENTO DE PROJETOS - UGP</div></div><div></div></div>			
<div><div><div>P R O J E T O   D E   M O B I L I D A D E   U R B A N A</div><div>Eduardo Leite - Prefeito Municipal   Jair Seidel - Secretário Executivo da UGP</div></div></div>			
PROJETO: INCORP CONSULTORIA E ASSESSORIA LTDA.		ARQUIVO: MUMD-01-PEDRR04.dwg	
RESPONSÁVEL TÉCNICO: ENGº JOSÉ CARLOS TEIXEIRA TEDESCO    CREA: 005546/RS		DATA: MAR/2015	
PROJETO DE DRENAGEM		ESCALA: S/ESC.	
TRECHO: ZONA URBANA DO MUNICÍPIO DE PELOTAS/RS		REVISÃO: R03	
RUA MARECHAL DEODORO		PRANCHIA:  02/02	
DETALHES			