




CONVENÇÕES DO PROJETO	
	Limite do Passeio
	Meio-fio Existente
	Meio-fio Projetado
	Meio-fio Proj. Enterrado
	Eixo Projetado
	Rebaixo de Meio-fio

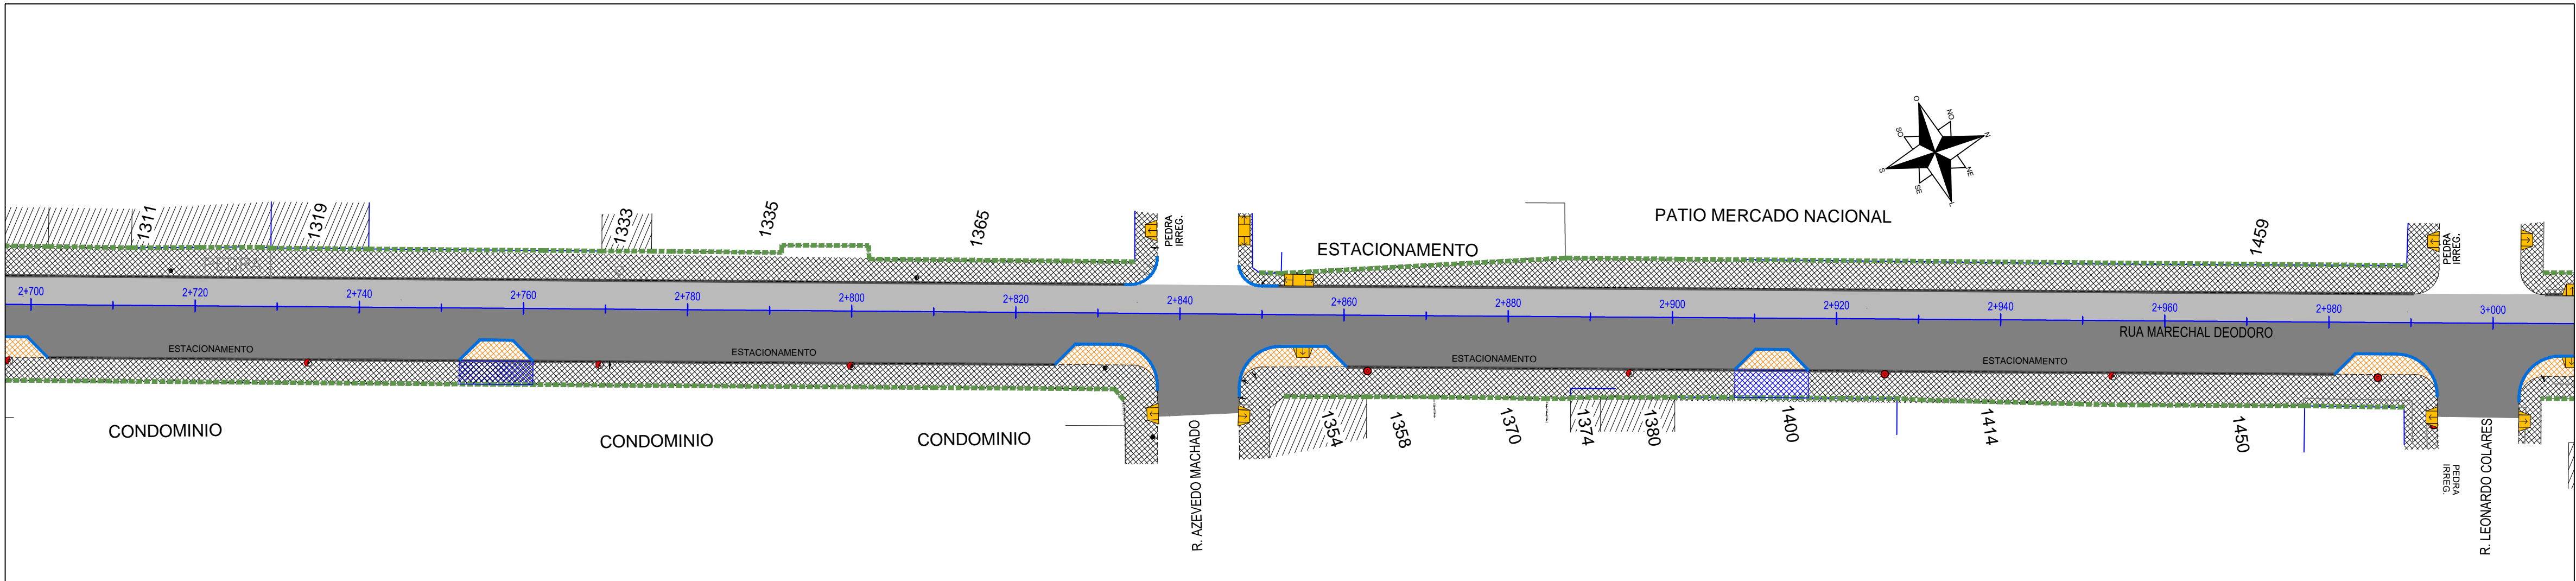

LEGENDA

Remoção do Passeio Existente para Substituição por Pavimento
Novo Área= 1.071,00m²

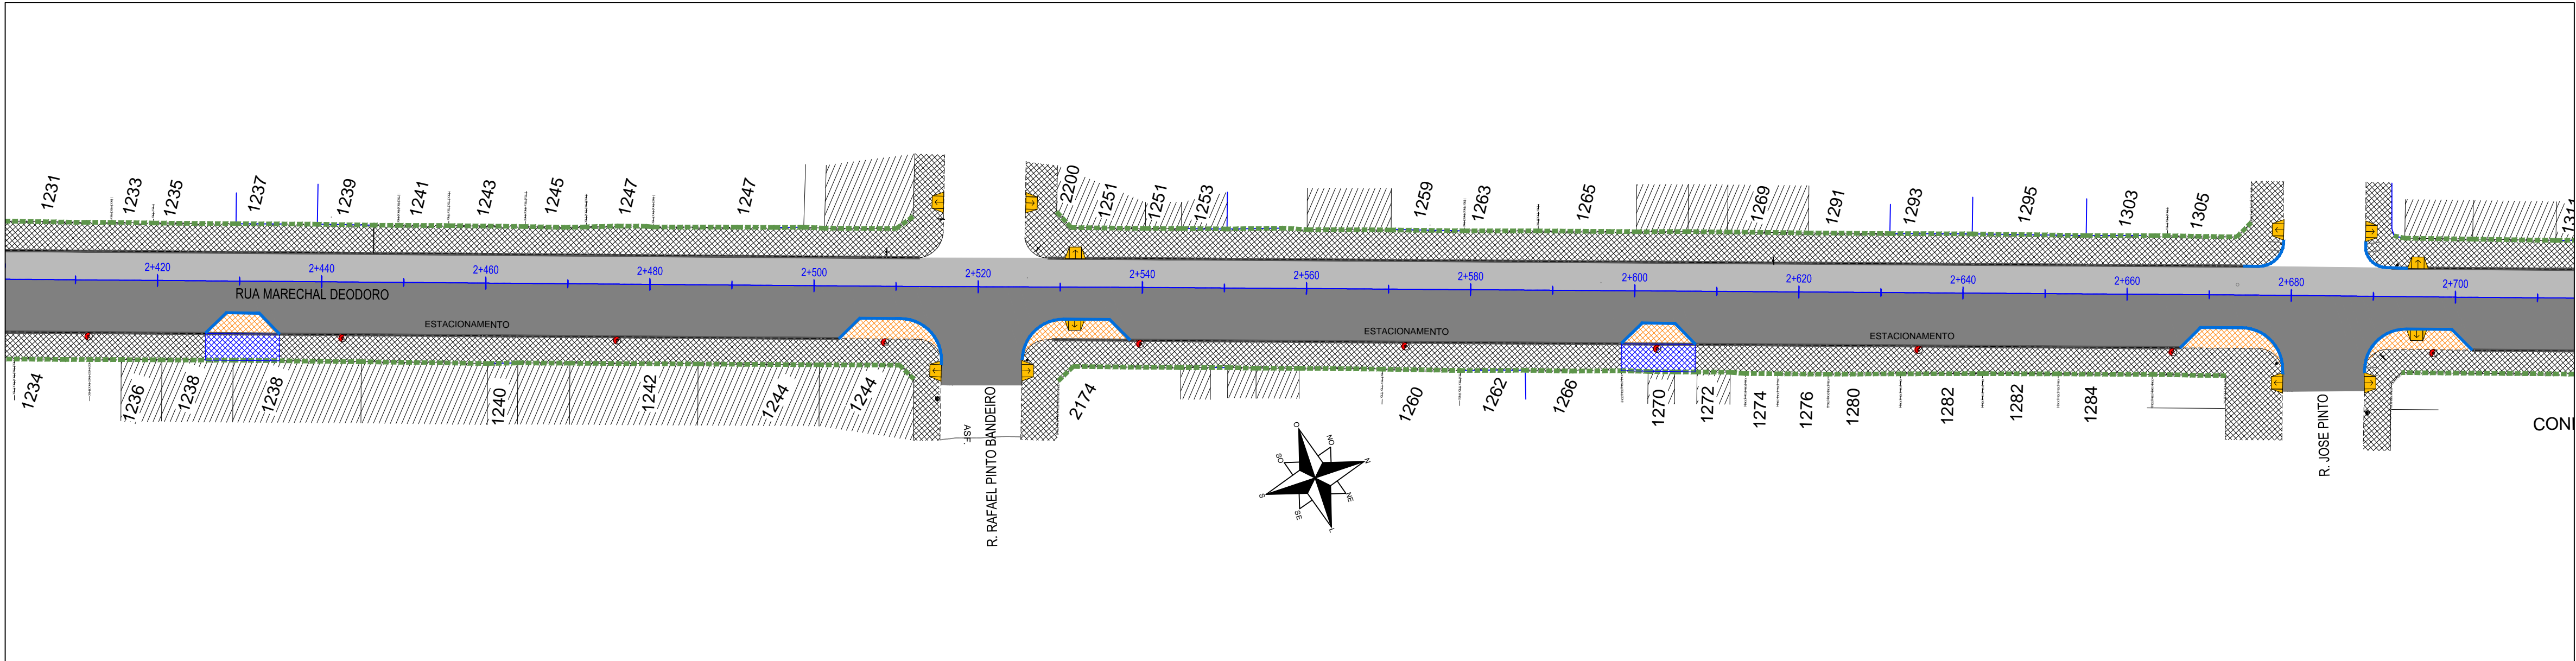

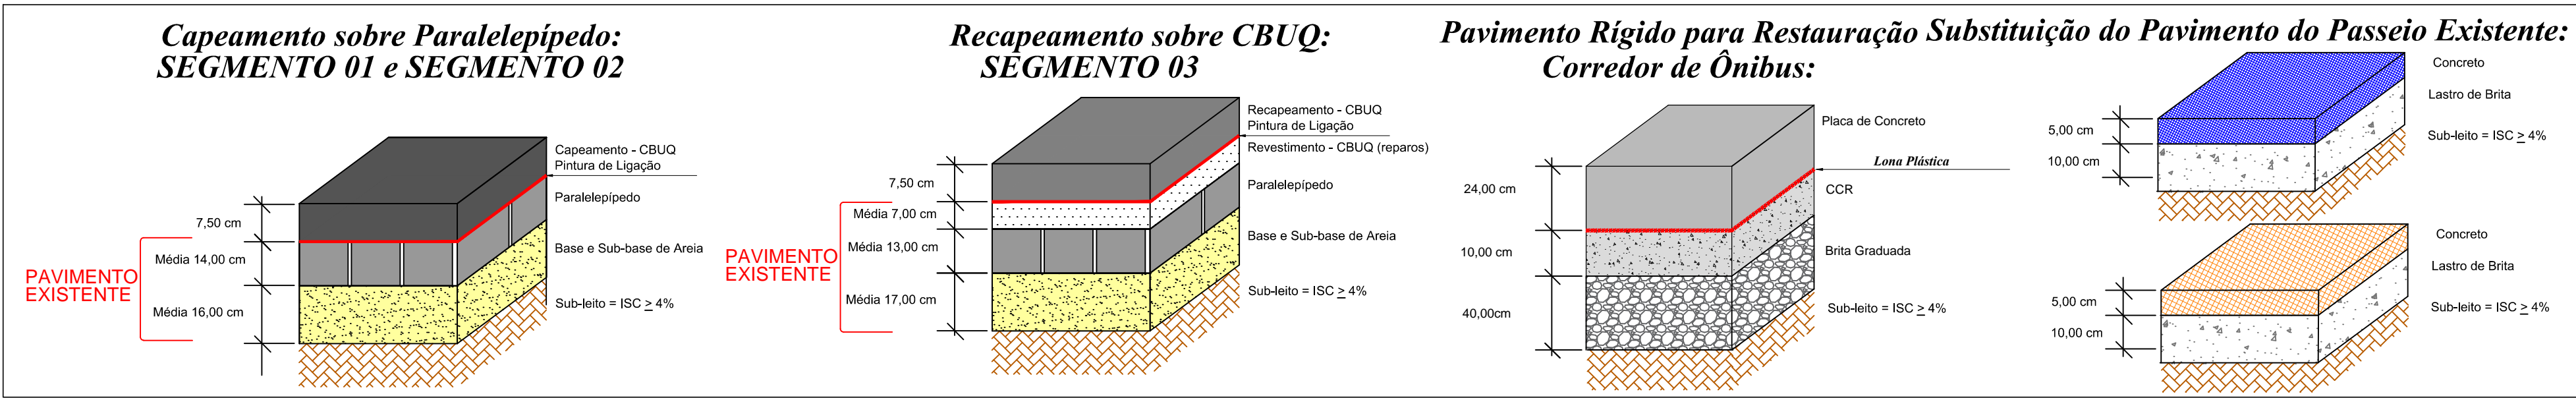Estrutura do Pavimento :



REVISÃO	OBSERVAÇÕES	DATA	VISTO
	<div><div>PREFEITURA MUNICIPAL DE PELOTAS</div><div>UNIDADE DE GERENCIAMENTO DE PROJETOS - UGP</div></div>		
PROJETO DE MOBILIDADE URBANA			
Eduardo Leite - Prefeito Municipal Jair Seidel - Secretário Executivo da UGP			
PROJETO:		ARQUIVO:	
INCORP CONSULTORIA E ASSESSORIA LTDA.		MUMD-04-PEPV01.dwg	
RESPONSÁVEL TÉCNICO:		DATA:	
ENGº JOSÉ CARLOS TEIXEIRA TEDESCO CREA: 005546/RS		MAR/2015	
PROJETO DE PAVIMENTAÇÃO		ESCALA:	
		1:500	
TRECHO:		REVISÃO:	
ZONA URBANA DO MUNICÍPIO DE PELOTAS/RS		R01	
RUA MARECHAL DEODORO		PRANCHA:	
DETALHE DA REMOÇÃO DO PAVIMENTO			
		03/04	