


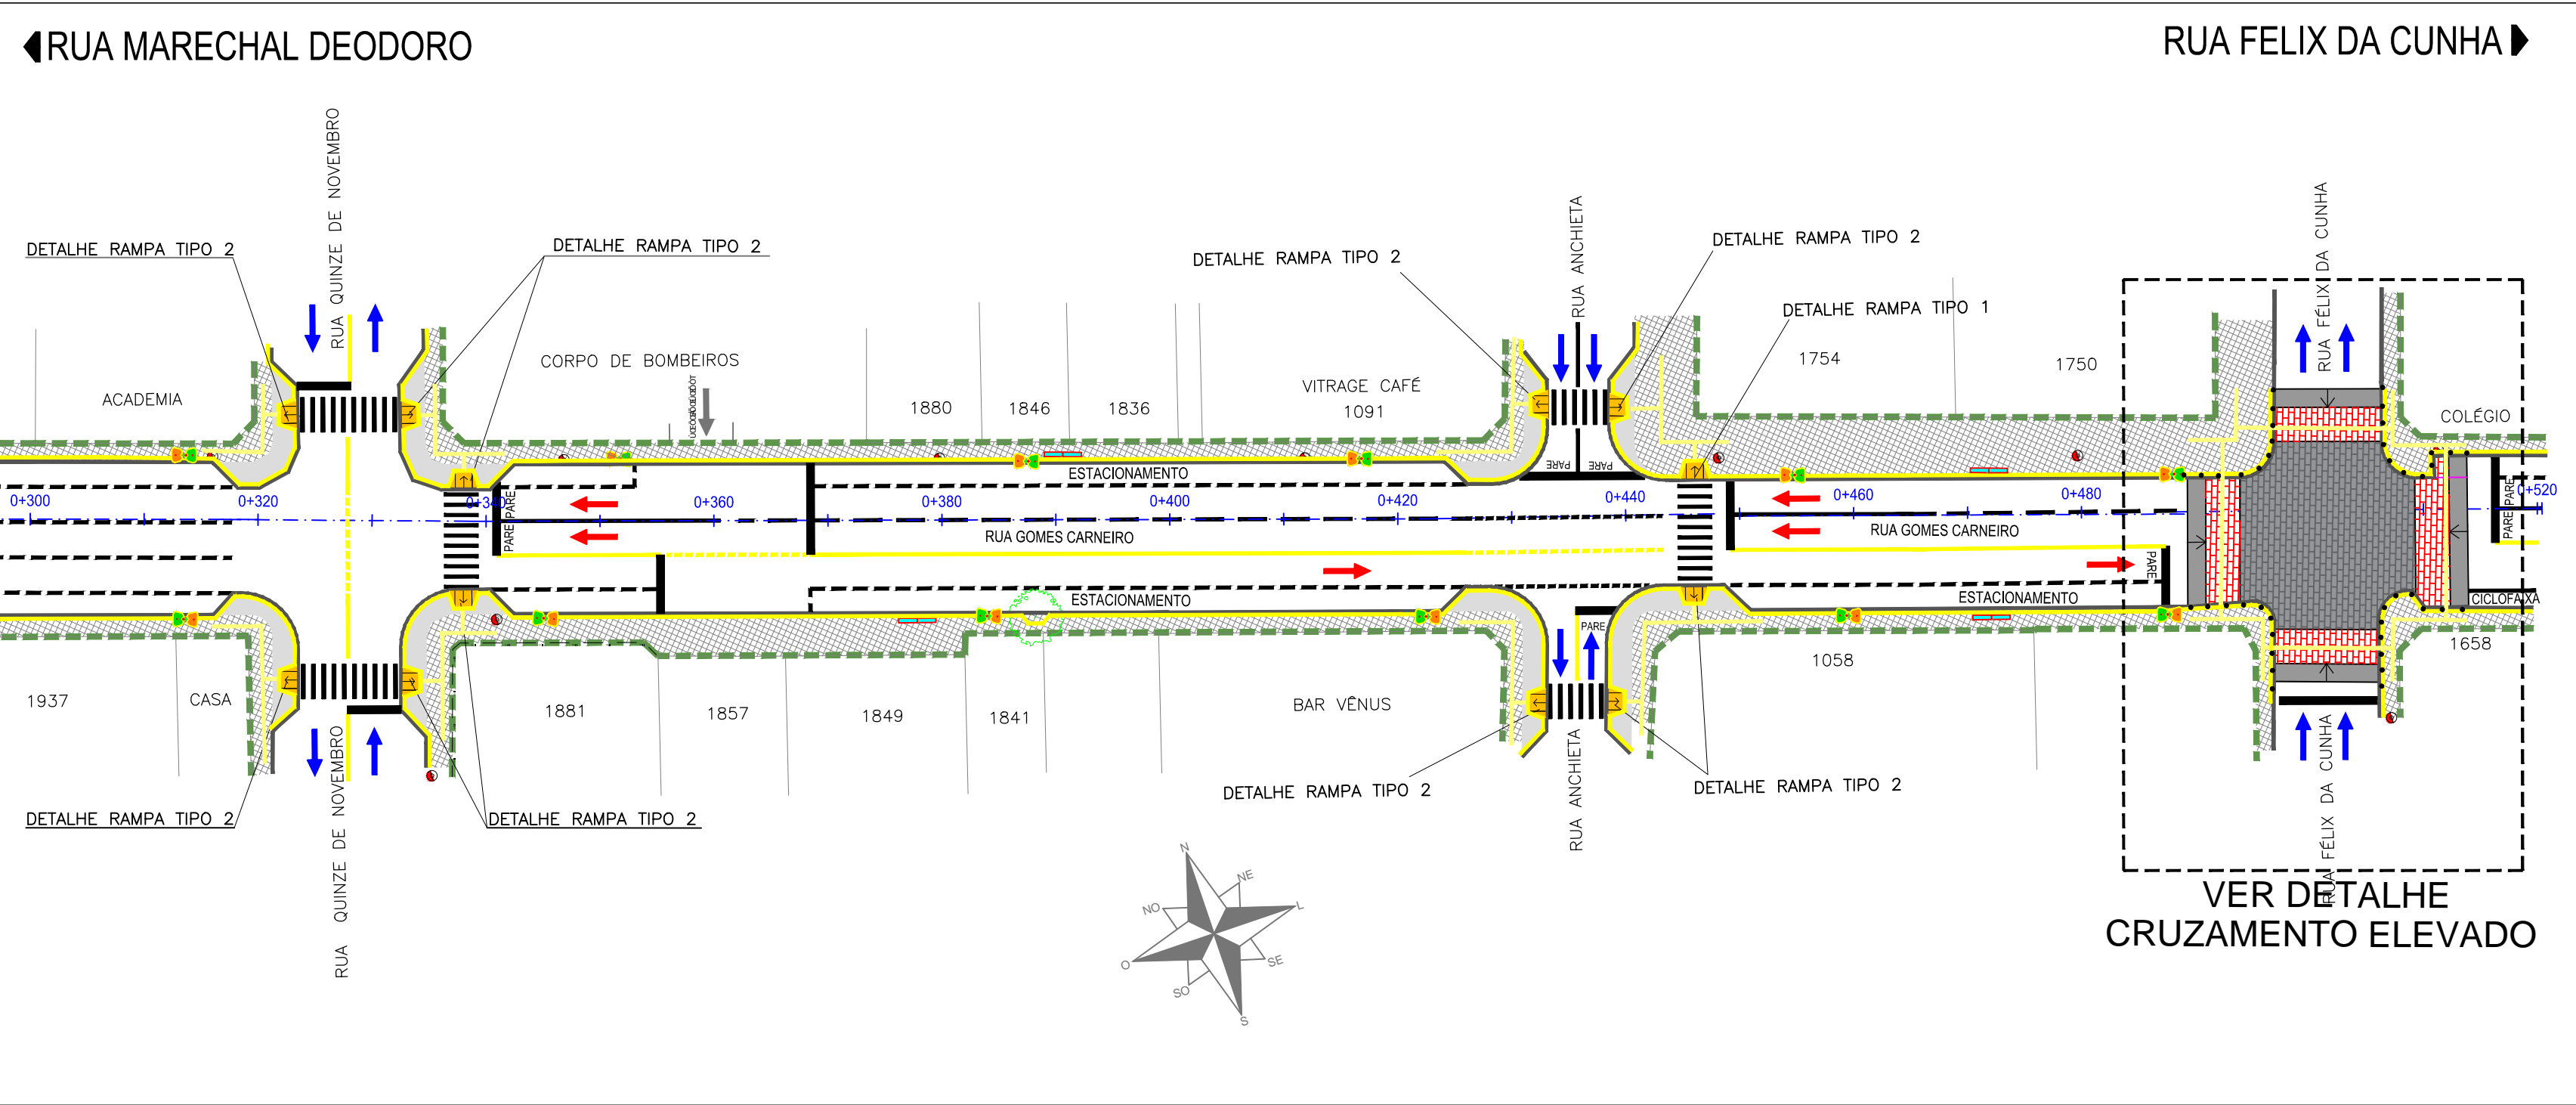

PLANTA BAIXA
ESCALA = 1/500



PLANTA BAIXA
ESCALA = 1/500

CONVENÇÕES DO PROJETO	
	MEIO-FIO
	PODOTÁTIL
	PODOTÁTIL DIRECIONAL
	EIXO PROJETADO
	LIMITE DO PASSEIO
	FLUXO PRINCIPAL
	FLUXO SECUNDÁRIO
	FLUXO CORREDOR ÔNIBUS
	PASSEIO PROJETADO
	PASSEIO-EXISTENTE
	ÁRVORES
	LIXEIRAS
	BANCOS
	POSTES EXISTENTES
	FRADES
	REBAIXO DE CALÇADA

REVISÃO		OBSERVAÇÕES		DATA		VISTO	
		<div>PREFEITURA MUNICIPAL DE PELOTAS</div> <div>UNIDADE DE GERENCIAMENTO DE PROJETOS - UGP</div>					
P R O J E T O DE MOBILIDADE URBANA							
Eduardo Leite - Prefeito Municipal Jair Seidel - Fiscal dos Projetos							
PROJETO:				ARQUIVO:			
INCORP CONSULTORIA E ASSESSORIA LTDA.				4-UGP - 01 - PEU/R06.dwg			
RESPONSÁVEL TÉCNICO:				DATA:			
ENGº JOSÉ CARLOS TEIXEIRA TEDESCO CREA: 005546/RS				AGO/2015			
PROJETO URBANÍSTICO				ESCALA:			
				1/500			
TRECHO:				REVISÃO:			
ZONA URBANA DO MUNICÍPIO DE PELOTAS/RS				R06			
RUA GOMES CARNEIRO				PRANCHIA:			
				01/01			
PROJETO URBANÍSTICO - PLANTA BAIXA							